
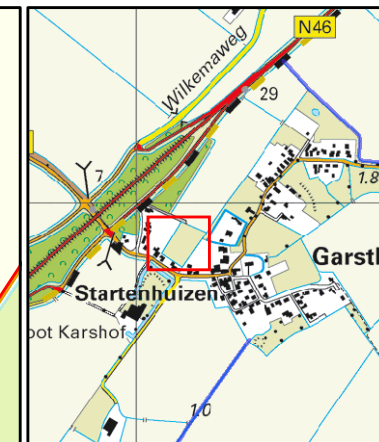


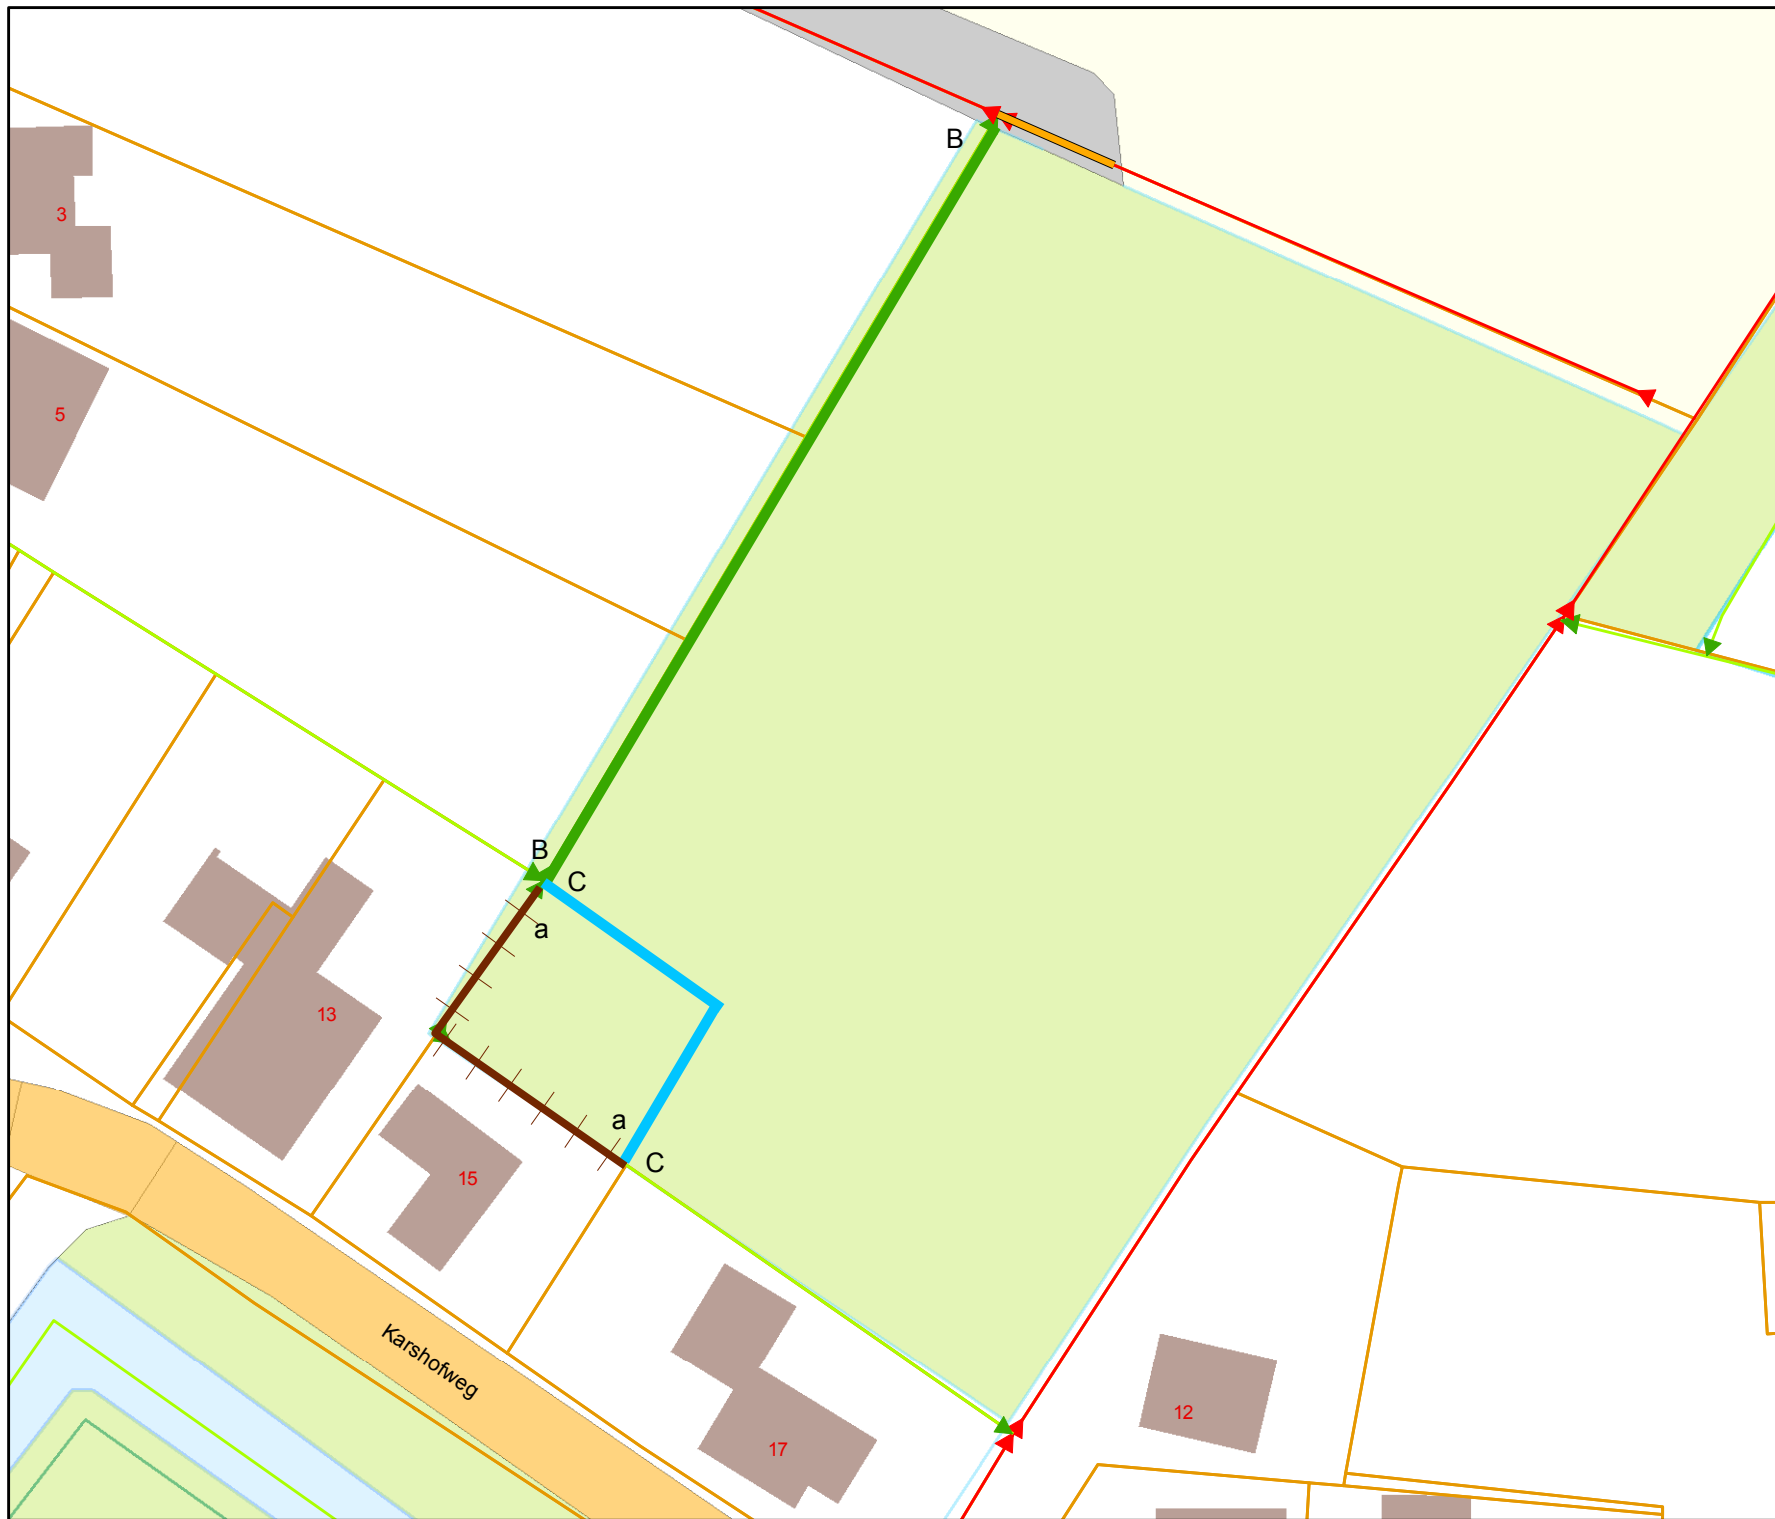

Overzicht schaal 1:20.000

Legenda

Oppervlaktewaterlichamen

Hoofdwatgangen

▶ hoofdwatgang

Schouwsloten

▶ schouwslot

▶ sloot

□ Kad percelen vw

— te dempen

— hergraven

— nieuw te graven

Tekeningnr: V&H.15-25303

Watervergunning

voor het dempen van een sloot
achter de Karshofweg 15
te Startenhuizen.

Waterschap NOORDERZIJLVEST



Datum: 6 oktober 2015

Schaal: 700

Getekend door: Halsema

Formaat: A4