




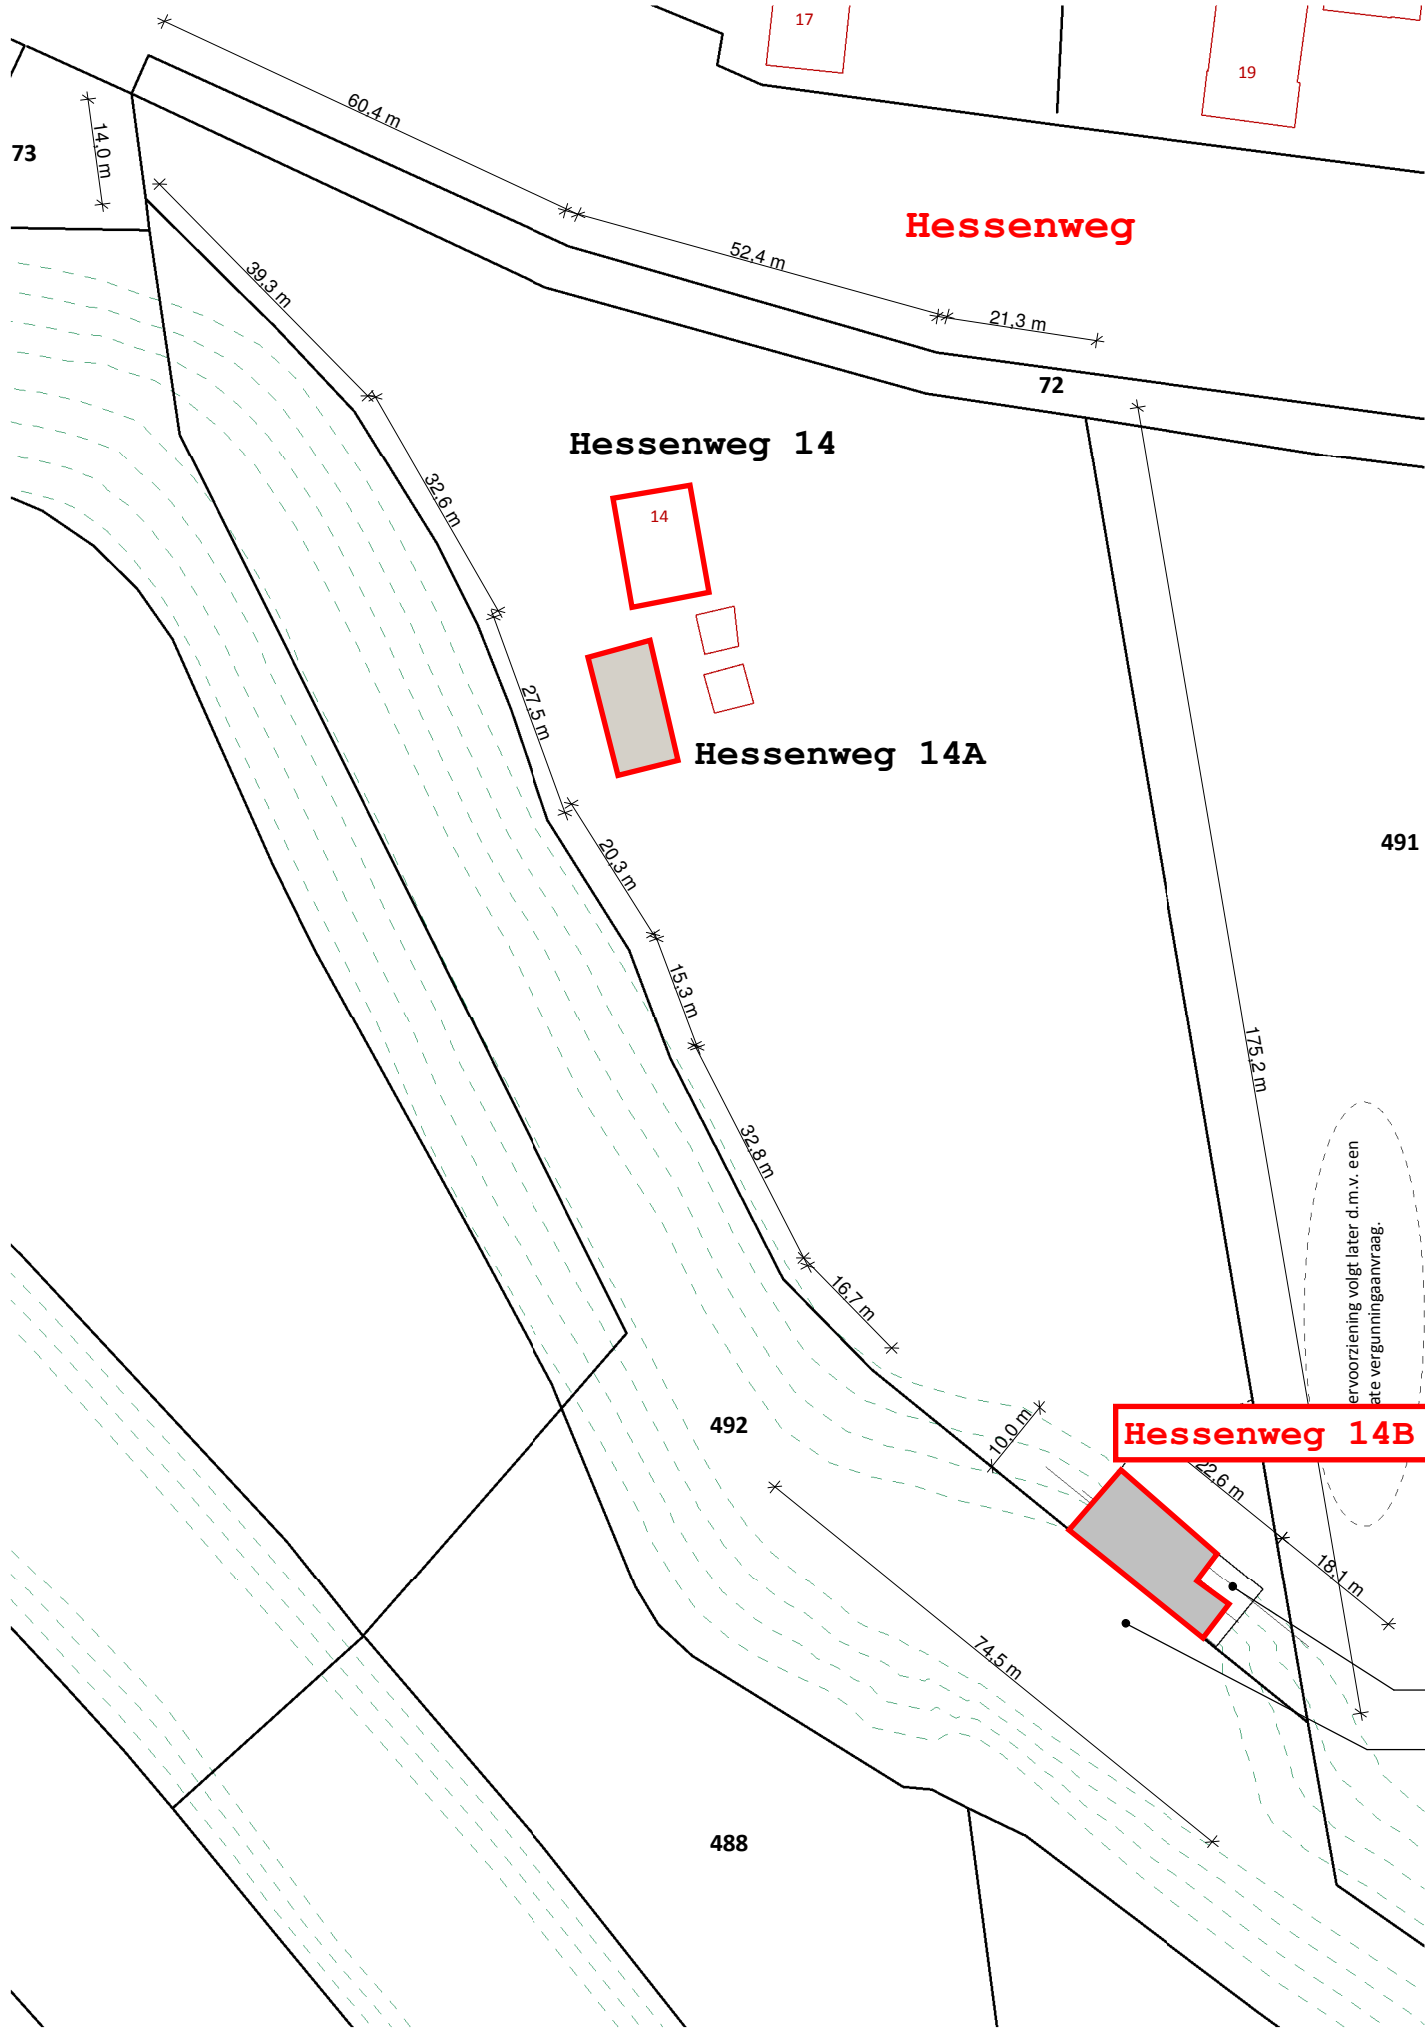

12345 Perceelnummer
25 Huisnummer
Perceelgrens
Bebouwing

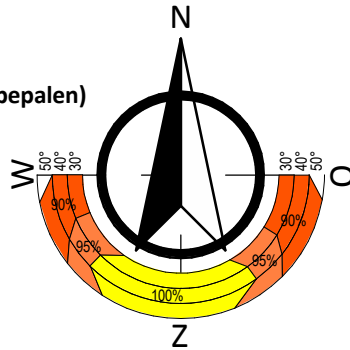

Nieuwe bebouwing
Talud dijk (aanname, Excate maten in het werk bepalen)
Kadastrale gemeente ZWOLLERKERSPEL
Sectie X
Perceel 487

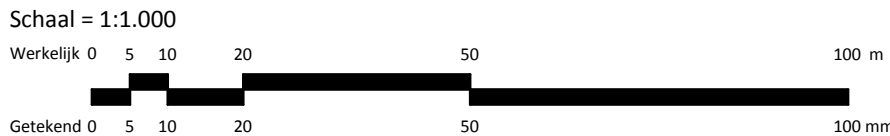

ervoorziening volgt later d.m.v. een
ate vergunningaanvraag.

Bouwvlak
Dijk aanvullen