





Uittreksel Kadastrale Kaart

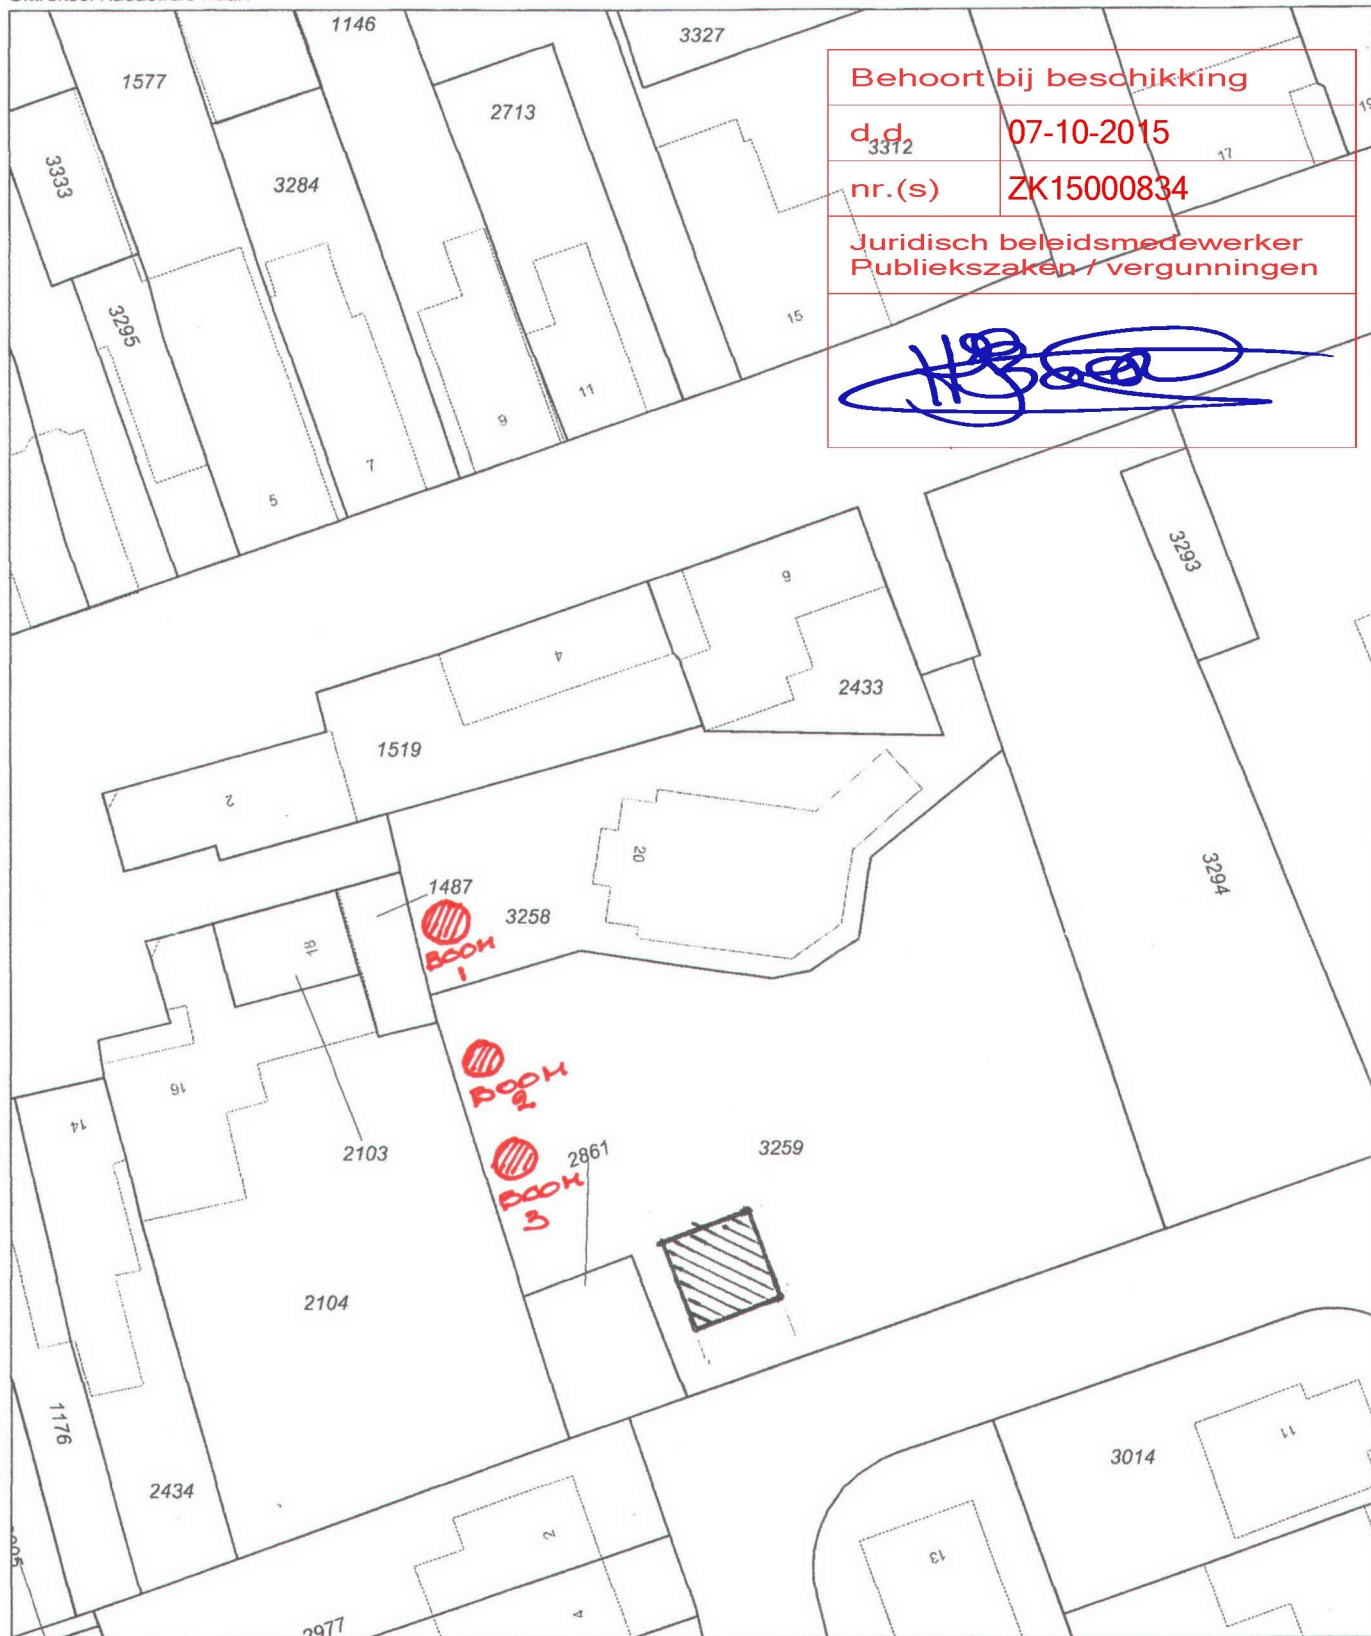

Behoort bij beschikking	
d.d.	07-10-2015
nr.(s)	ZK15000834
Juridisch beleidsmedewerker Publiekszaken / vergunningen	
	

0 m 5 m 25 m

Deze kaart is noordgericht	Schaal 1:500	
12345 Perceelnummer 25 Huisnummer — Kadastrale grens - - - Voorlopige grens — Bebauwing — Overige topografie	Kadastrale gemeente STEENBERGEN Sectie K Perceel 3258	
Voor een eensluidend uittreksel, BREDA, 12 februari 2010 De bewaarder van het kadaster en de openbare registers		Aan dit uittreksel kunnen geen betrouwbare maten worden ontleend. De Dienst voor het kadaster en de openbare registers behoudt zich de intellectuele eigendomsrechten voor, waaronder het auteursrecht en het databankenrecht.