


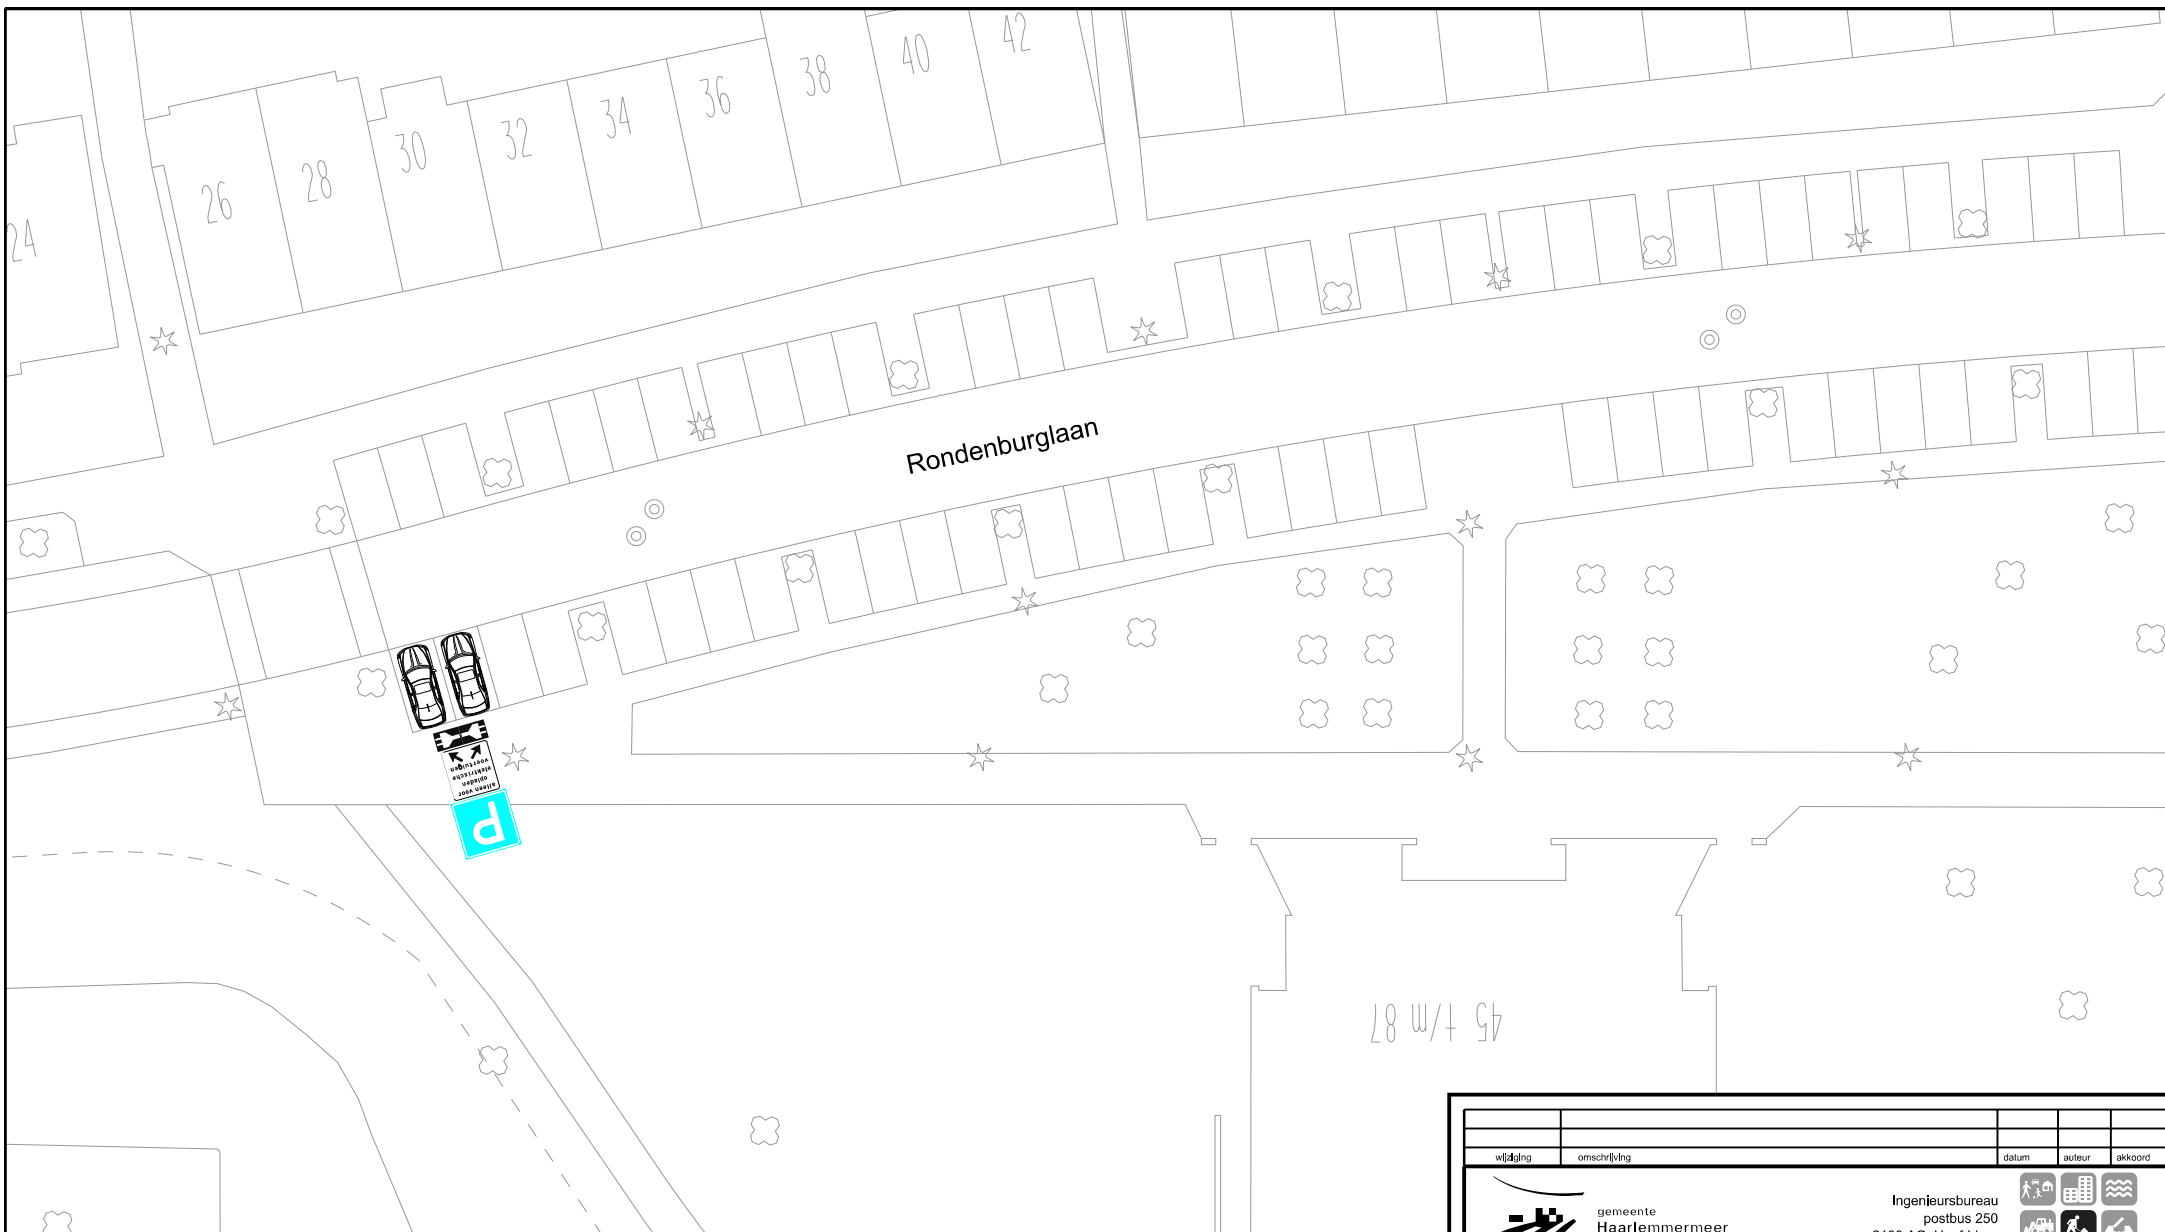

aan te brengen verkeersbord E4
voorzien van onderbord:



aan te brengen laadpaal
voorzien van 2 uitgangen

tevens aanbrengen stootbanden
in parkeervakken ter bescherming
van de laadpaal

wijdte		omschrijving		datum	auteur	akkoord
 gemeente Haarlemmermeer		Ingenieursbureau postbus 250 2130 AG Hoofddorp tel. 0900-1852				
HOOFDDORP		Rondenburglaan				
Parkeergelegenheid alleen voor opladen elektrische voertuigen						
Verkeersbesluittekening						
Opdracht:	915	Datum:	sept 2015	Auteur:	S. Koggel	
WO-nr.:		Status:	Definitief	Controle:		
Contractnr.:		Blad:	P60			
DOC-nr.:	2014-100-188	Afmeting:	A4	Akkoord:		
Documentsoort:	Tekening	Schaal:	1:400			