


Schaal: 1:1.500	Bordenplan
WaterschapScheldestromen	Kamperland, Parallelweg Veersegatdam
Auteur:	
Datum: 22-07-2015	Registratienummer: 2015025269

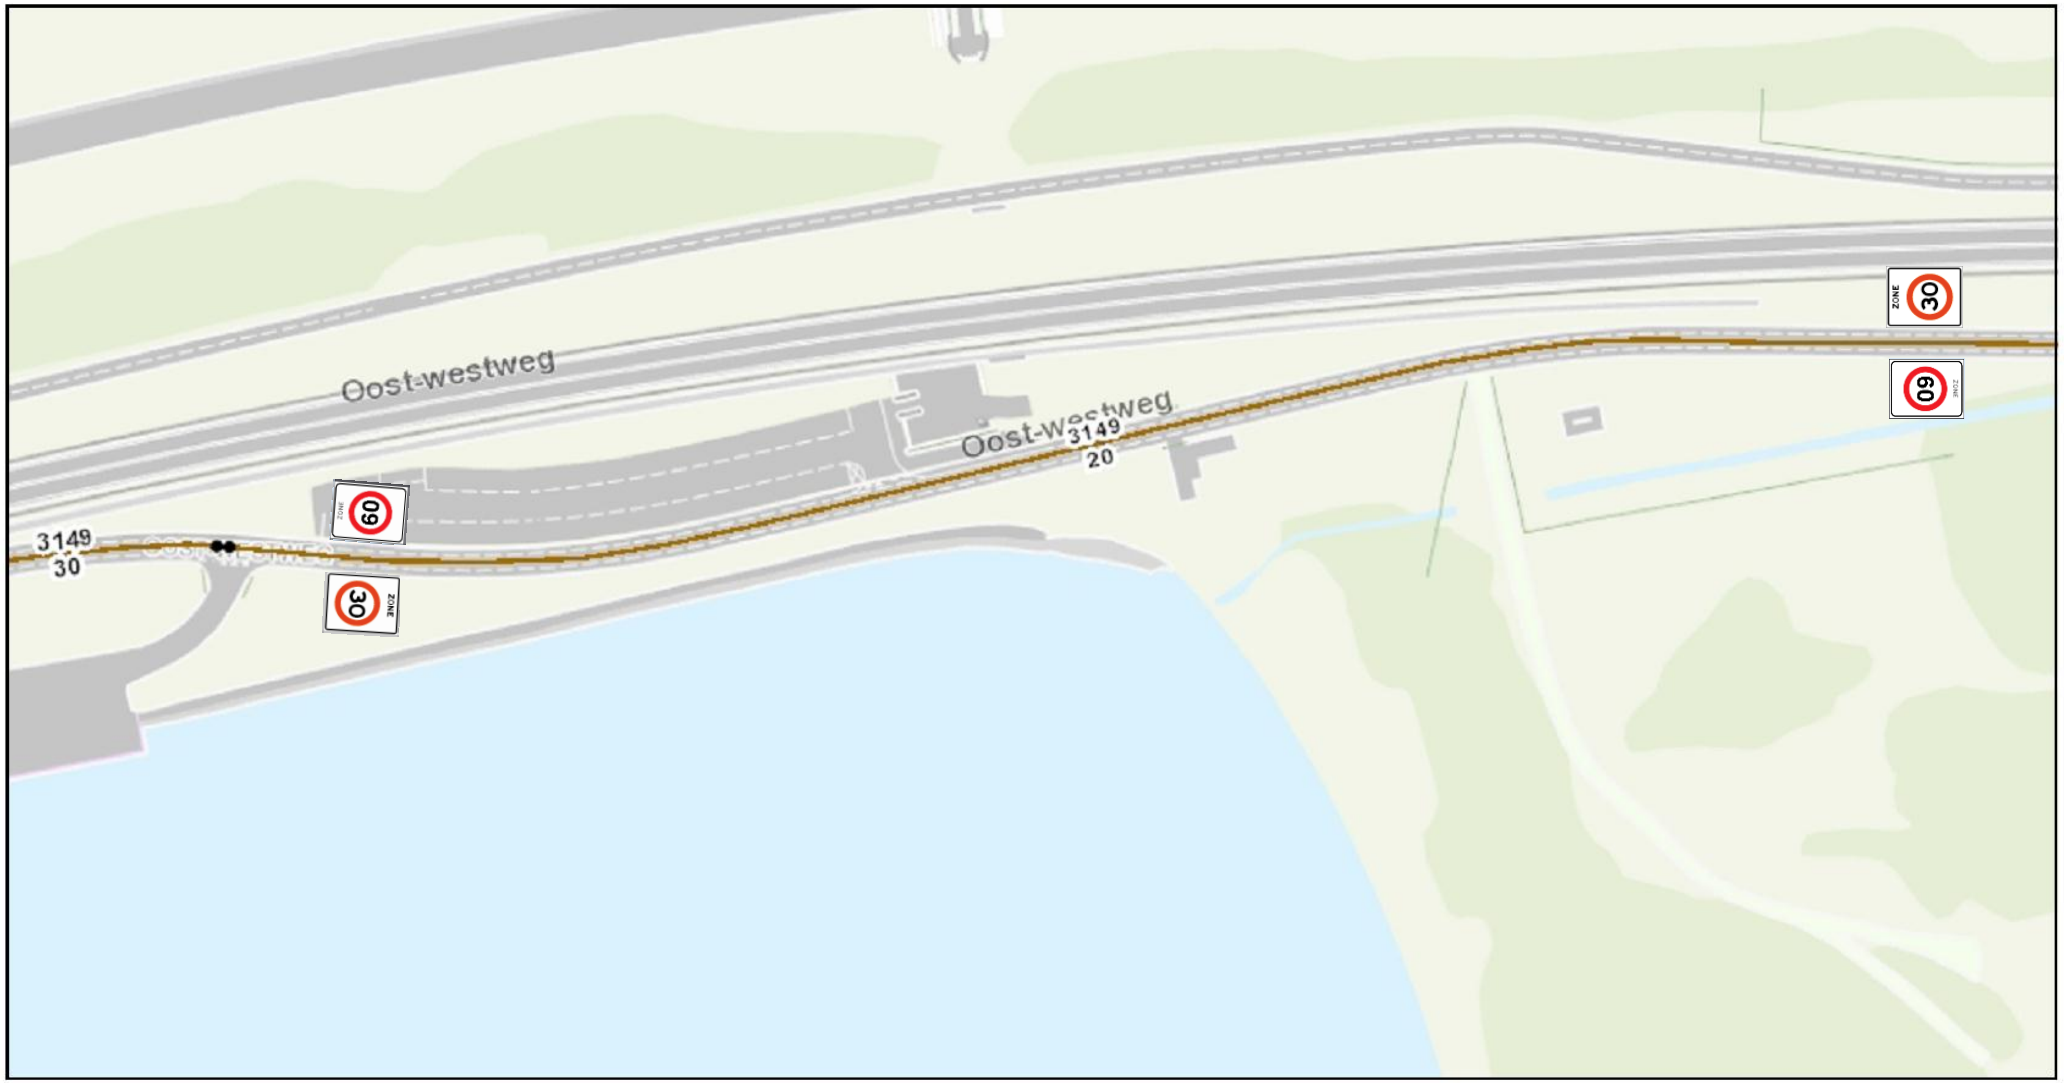