

Schaal:  
1:10.000


# Bordenplan blad 1



Lewedorp, Korenweg-Stoofweg

Auteur:  
Datum: 19-08-2015    registratienummer: 2015027880



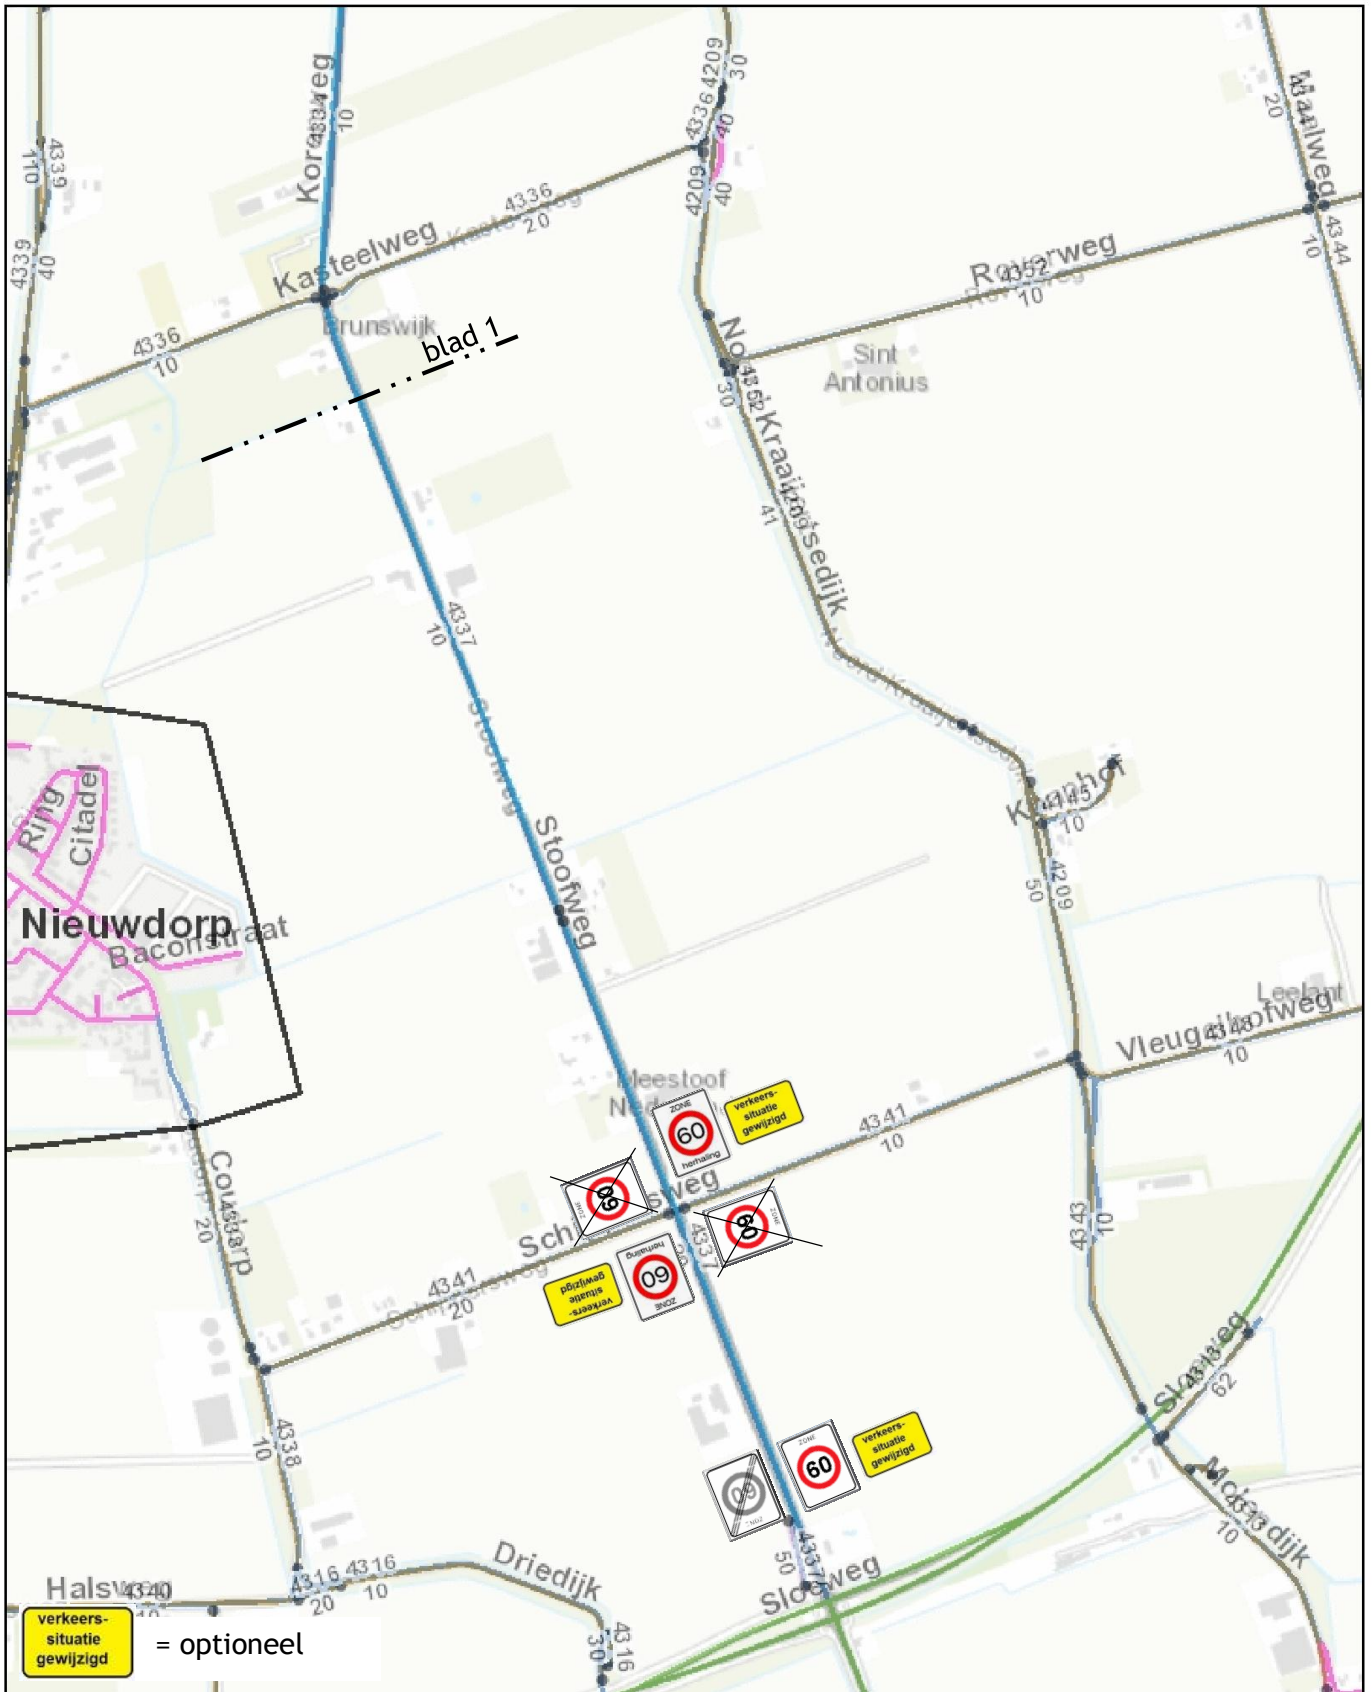

Schaal:  
1:10.000

## Bordenplan blad 2



Lewedorp, Korenweg-Stooftweg

Auteur:  
Datum: 19-08-2015    registratienummer: 2015027880

