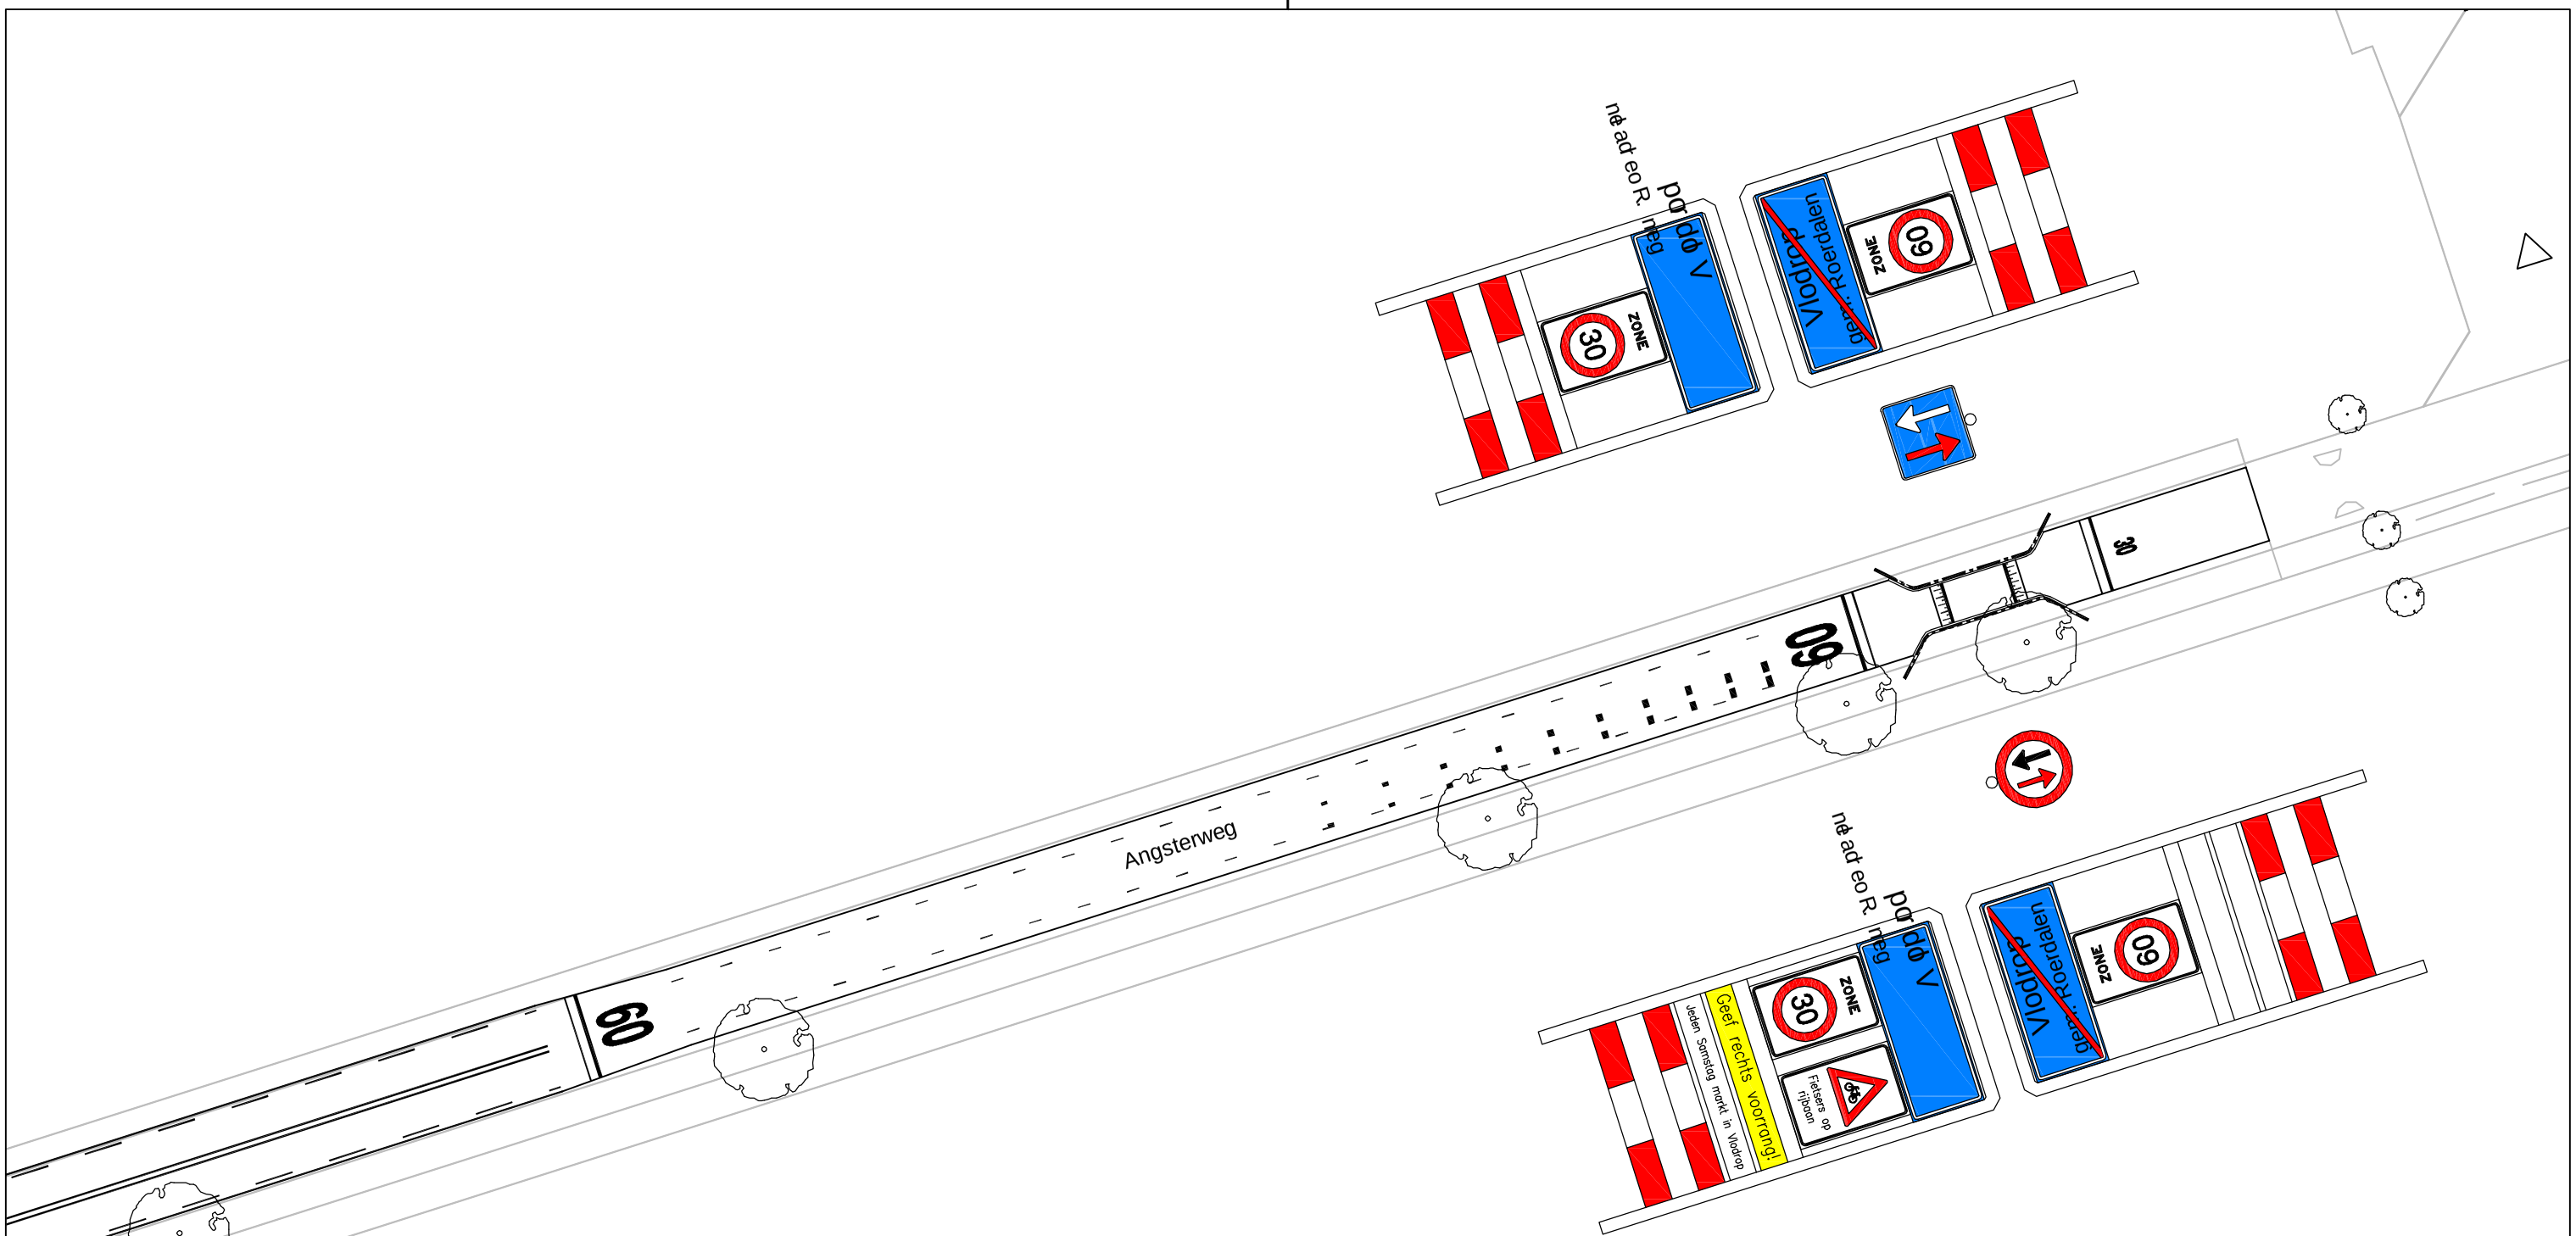

gemeente roerdalen

Schaapsweg 20, 6077 CG, Sint Odiliënberg

tel. 0475-538888 Fax 0475-538899

De gemeente Roerdalen aanvaardt geen enkele aansprakelijkheid voor schade die het gevolg is van het gebruik van deze tekening anders dan voor het doel waarvoor deze tekening is opgesteld.

PROJECT

VERKEERSBESLUIT:

Uitbreiding 30 km/h-zone Angsterweg in Vlodrop

Getekend: A.W.J. Brings		Datum: 16-10-2015
Proj. leider: J.W.R. Walraven		Besteksnr.
Akkoord:		Tekeningnr. RD/2015-3310
Schaal: 1:500	Formaat: A3	