



Plangebied

Plangebiedgrens

Bestemmingen

BO Bos

R Recreatie

Dubbelbestemmingen

WR-A(LV) Waarde - Archeologie (lage verwachting)

WR-A(MV) Waarde - Archeologie (middelhoge verwachting)

Gebiedsaanduidingen

milieuzone - grondwaterbeschermingsgebied

Functieaanduidingen

(bw) bedrijfswoning

(sbo-1) specifieke vorm van bos - 1

(sbo-2) specifieke vorm van bos - 2

(sbo-3) specifieke vorm van bos - 3

(sbo-4) specifieke vorm van bos - 4


(sr-1) specifieke vorm van recreatie - 1

Bouwaanduidingen

[sba-1] specifieke bouwaanduiding - 1

[sba-2] specifieke bouwaanduiding - 2

[sba-3] specifieke bouwaanduiding - 3

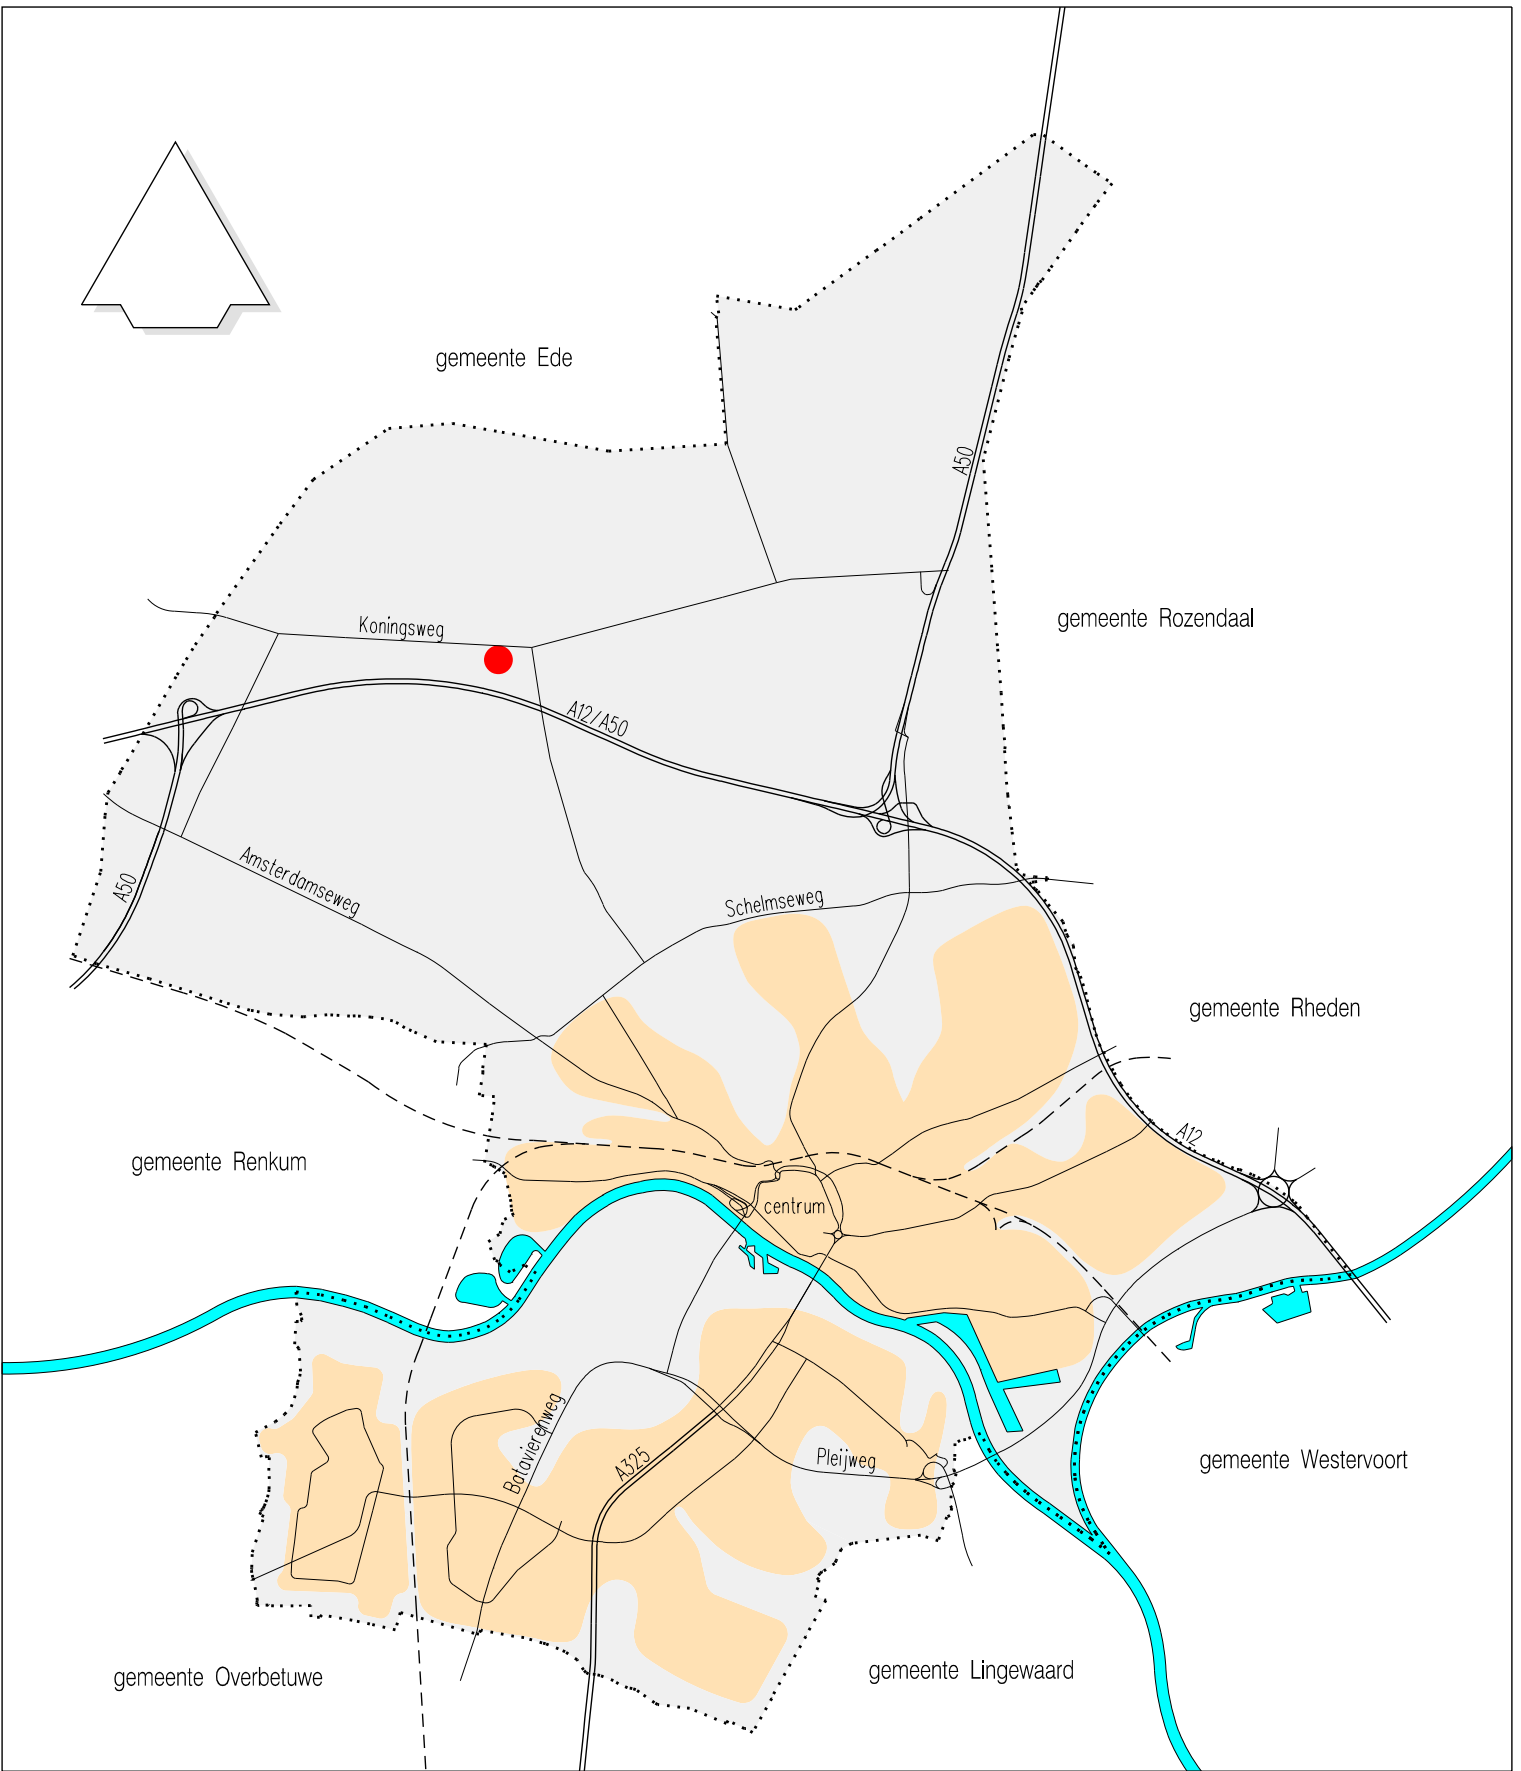

BESTEMMINGSPLAN
DROOMPARK HOOG E VELUWE

schaal:	getekend:	tekeningnummer:
1:2000	JWe	IMRO.0202.846-0301

planstatus	datum:	getekend:
● ontwerp	04-05-2015	
● vast te stellen	28-07-2015	
● vastgesteld	28-09-205	
○ in werking		
○ onherroepelijk		

© Nadruk verboden

cluster beleid & regie, afdeling ruimte
Eusebiusbuitensingel 53, Postbus 9029, 6800 EL ARNHEM
Tel.: 0900-1809, fax: 026-3774830, gemeente@arnhem.nl

GEMEENTE

Arnhem