
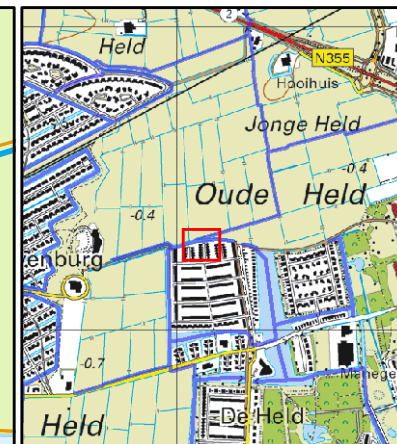


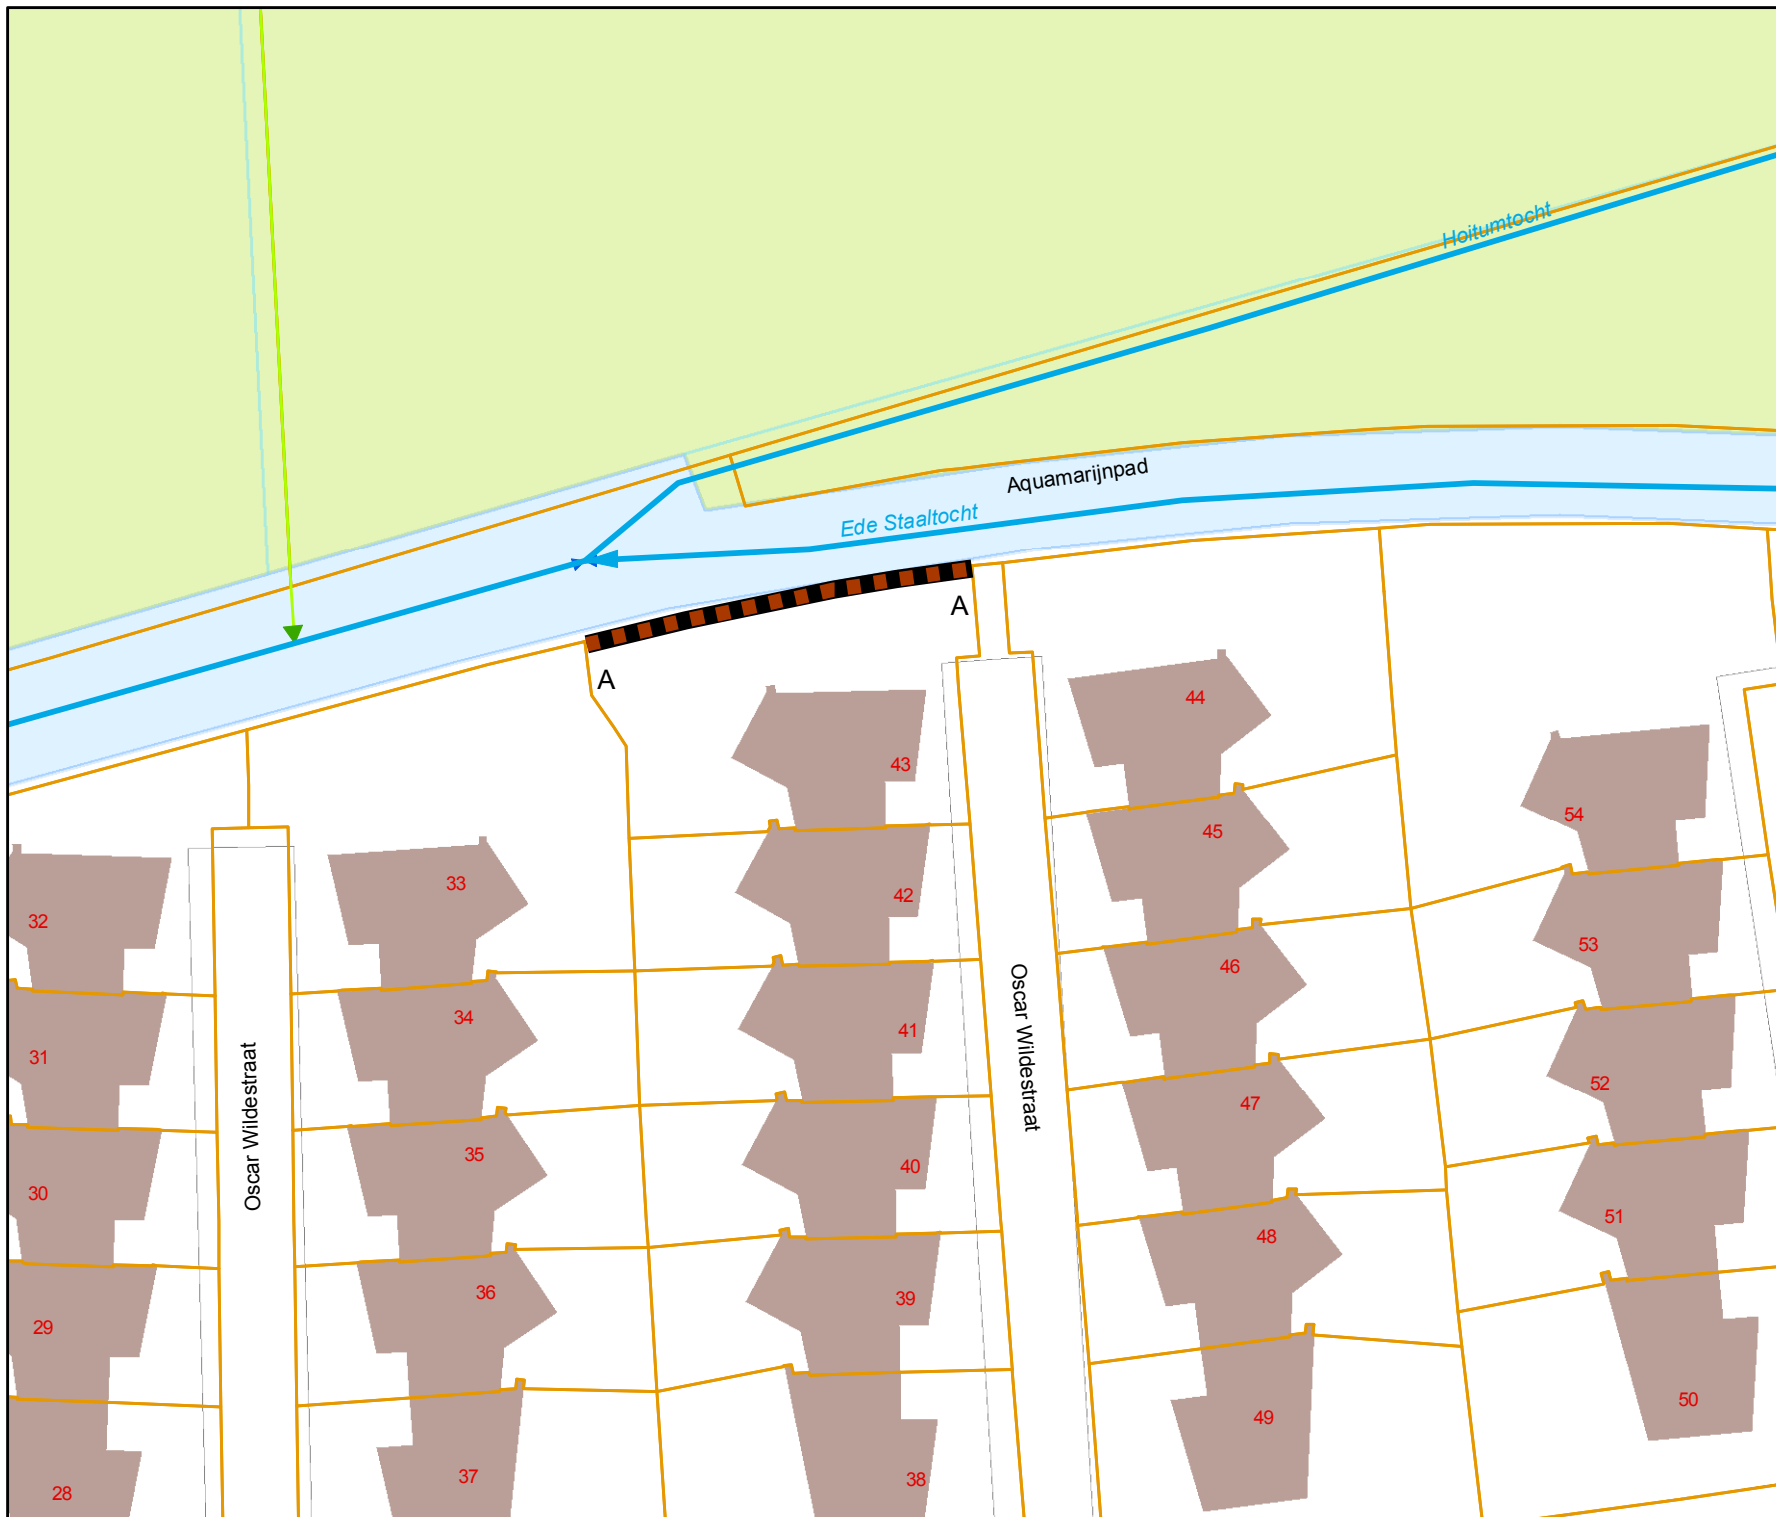

Overzicht schaal 1:25.000

Legenda

Oppervlaktewaterlichamen

Hoofdwatergangen

hoofdwatergang

Schouwsloten

schouwslot

sloot

Kad percelen vw

beschoeiing

Tekeningnr: V&H.15-25326

Watervergunning

voor het aanbrengen van oeverbeschoeiing langs de zuidzijde van de Ede Staaltocht nabij de Oscar Wildestraat 43 te Groningen.

Waterschap NOORDERZIJLVEST



Datum: 13 oktober 2015 Schaal: 500

Getekend door: Halsema

Formaat: A4