



Constructie-Advies Hegeman

Bureau voor Bouw-Techniek

Jupiter 29
7071 TN Ulft

E-mail : athhegeman@planet.nl
Internet : www.athhegeman.nl

Kvk-Arnhem nr : 09 140 722
BTW-nr : NL 116 756 962 B01

IBAN : NL91 INGB 0004 3822 97
BIC : INGBNL2A


Telefoon : 0315 - 630 875
Mobiel : 06 - 228 809 01

Datum 08-08-2015

Werknummer Blad

1173.1315 A2a

Schema Pers L

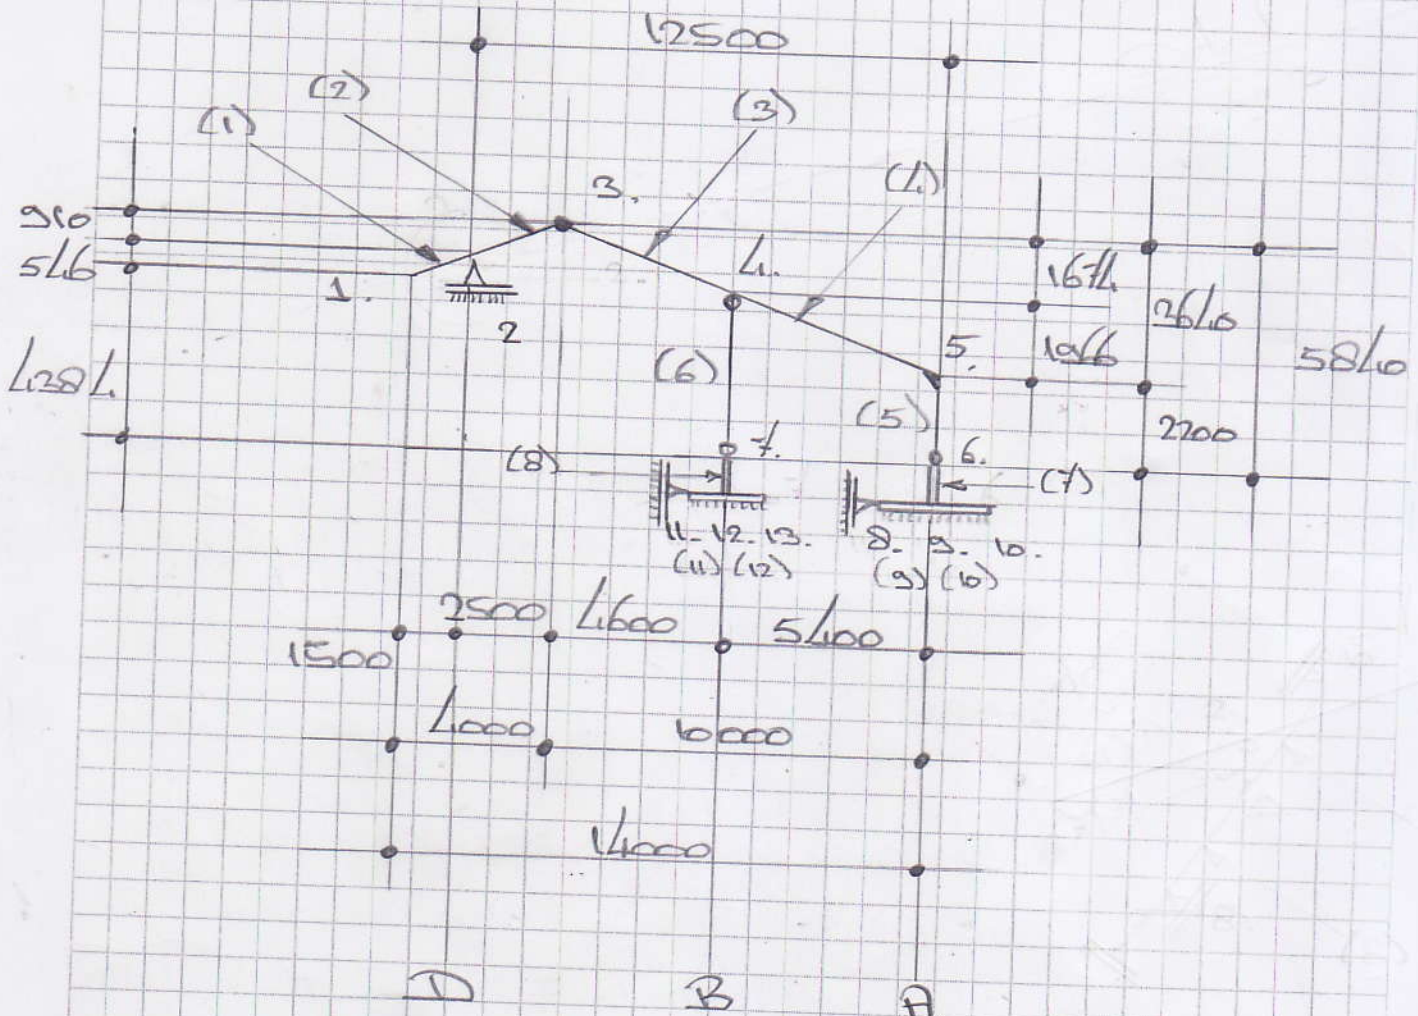

(1)(2)(3)(4)(5) = IPE 200

(6) = HEA 100

(7)(8) = 300 x 300 - C20/25

(9)(10) = 1000 x 200 x 1500 - C20/25 (11)(12) = 1000 x 200 x 1000 - C20/25

Exakte maatvoeringen nfb door staalleverancier!