




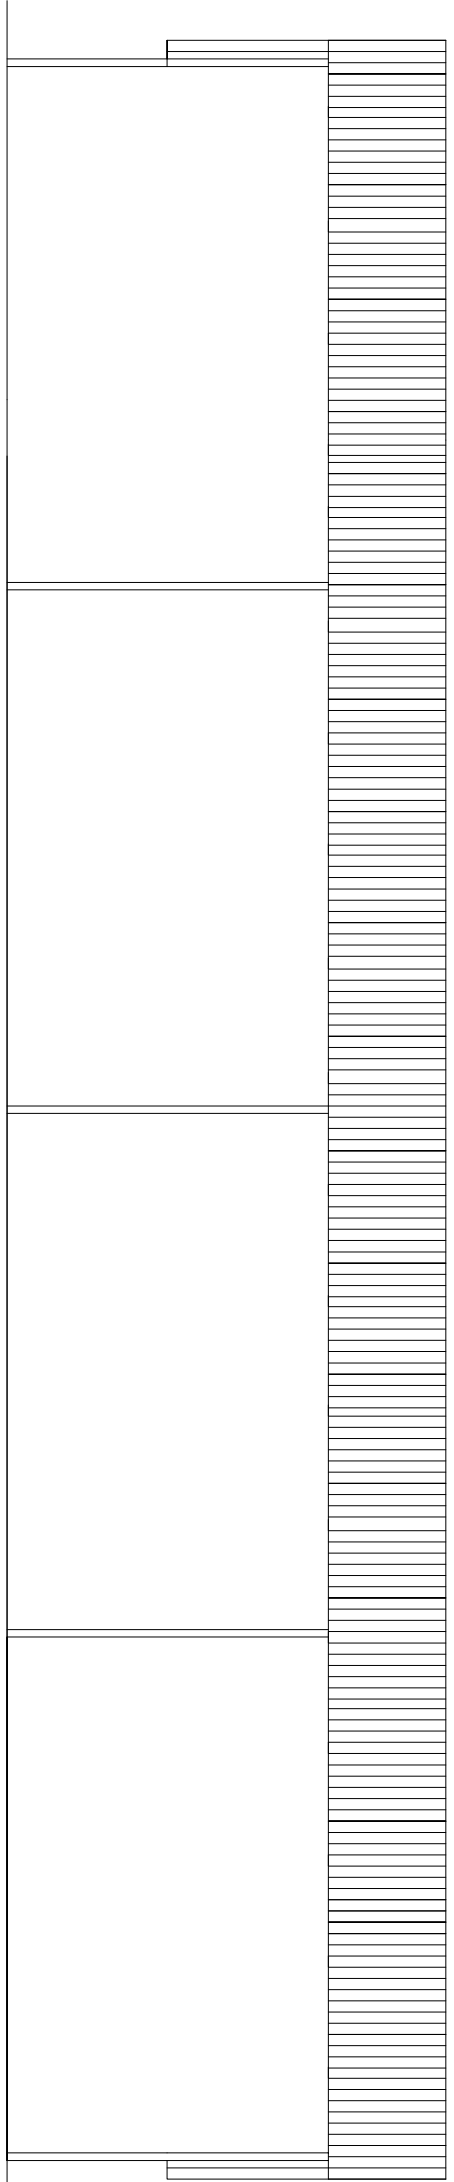


VOORGEVEL

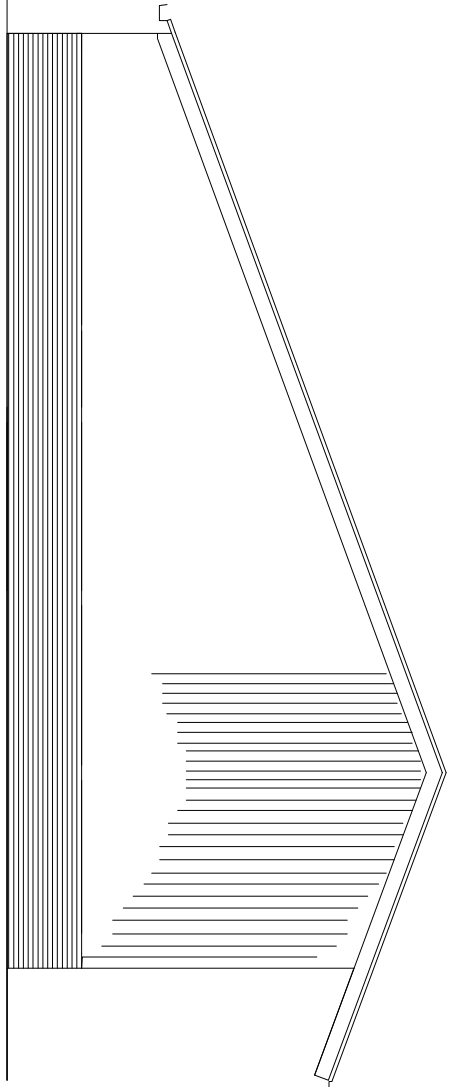




LINKERGEVEL

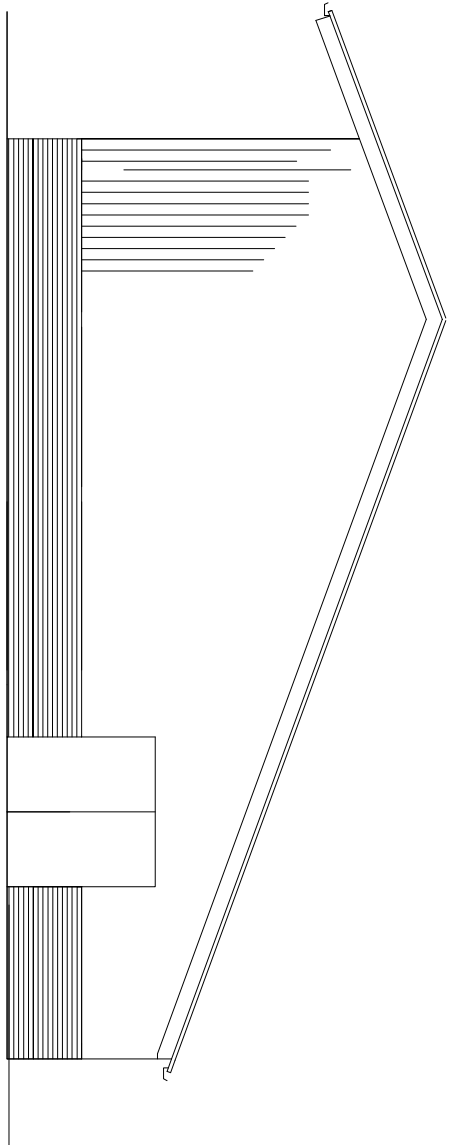

RECHTERGEVEL

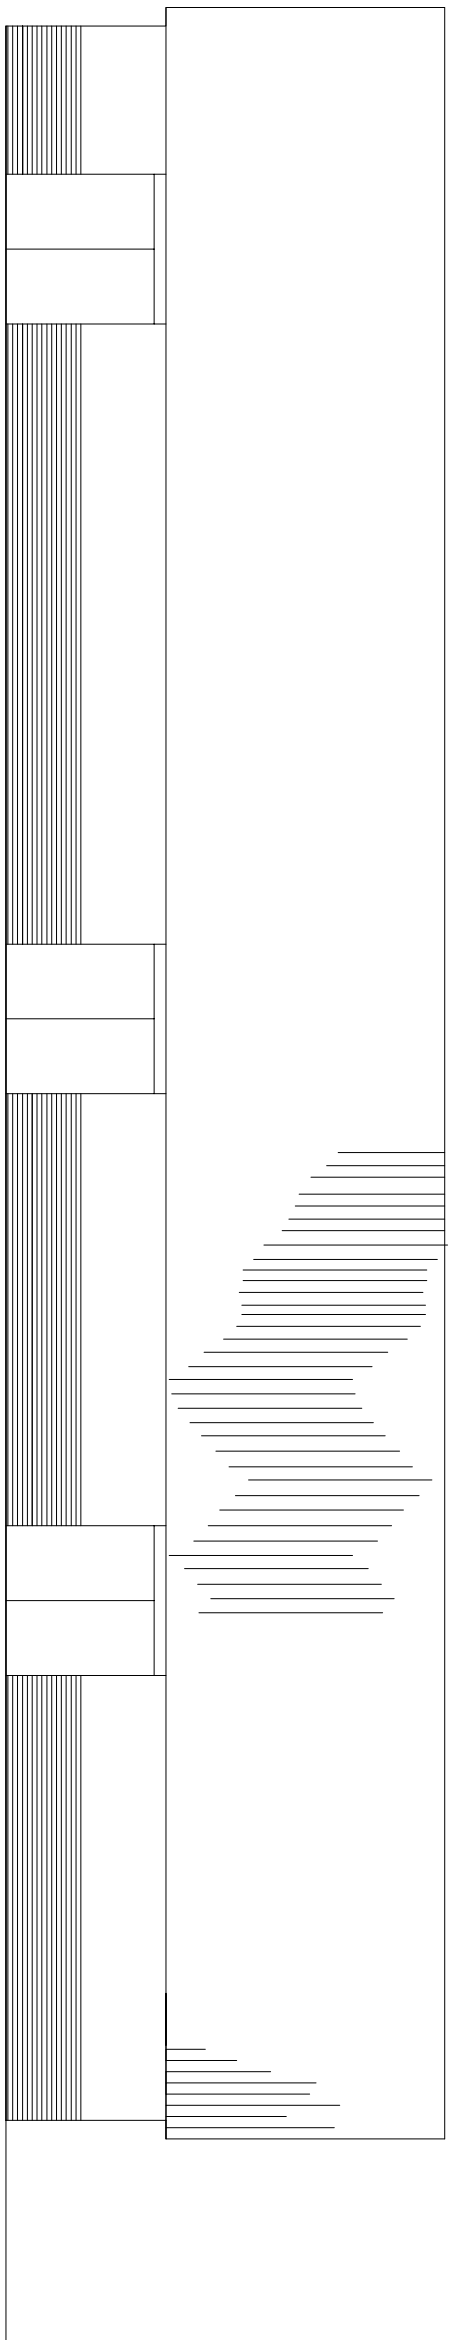


DOORSNED E

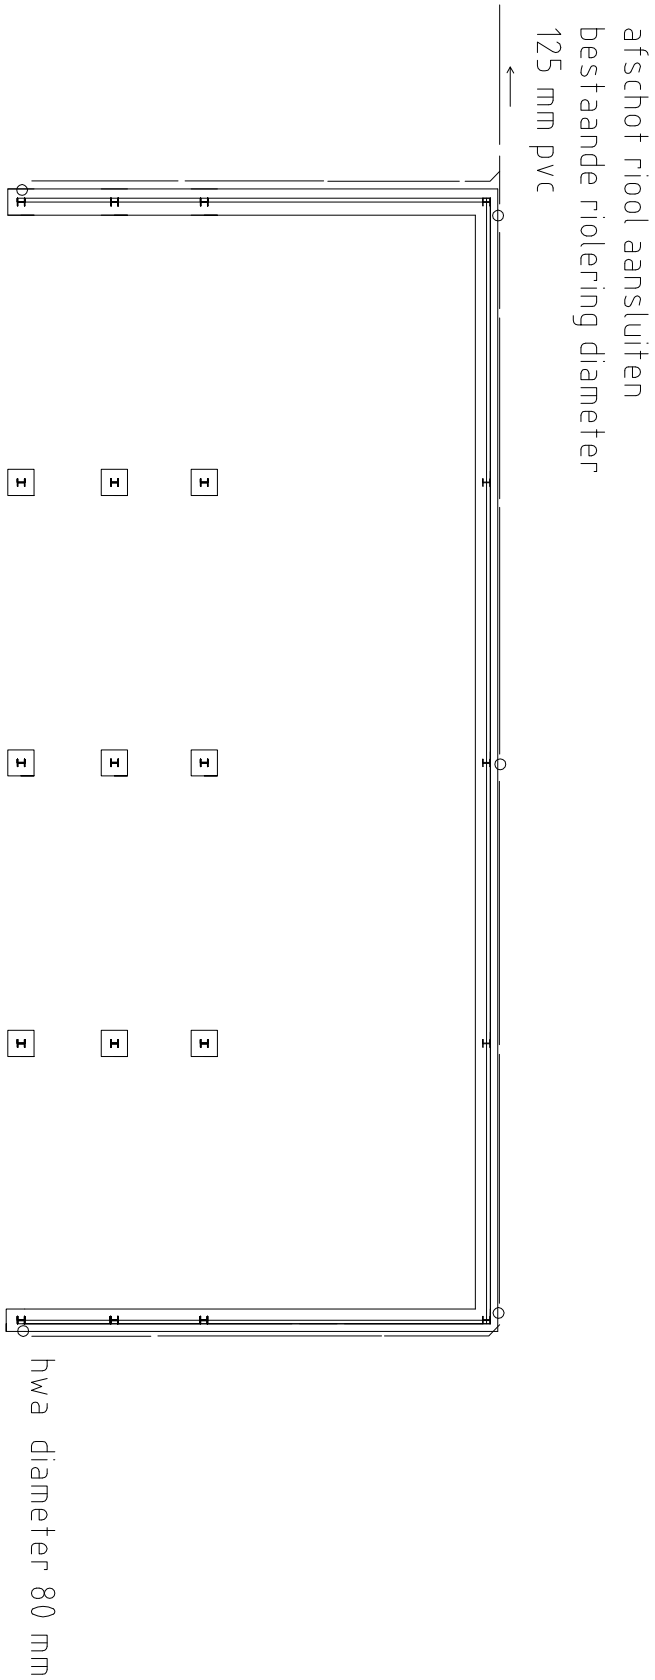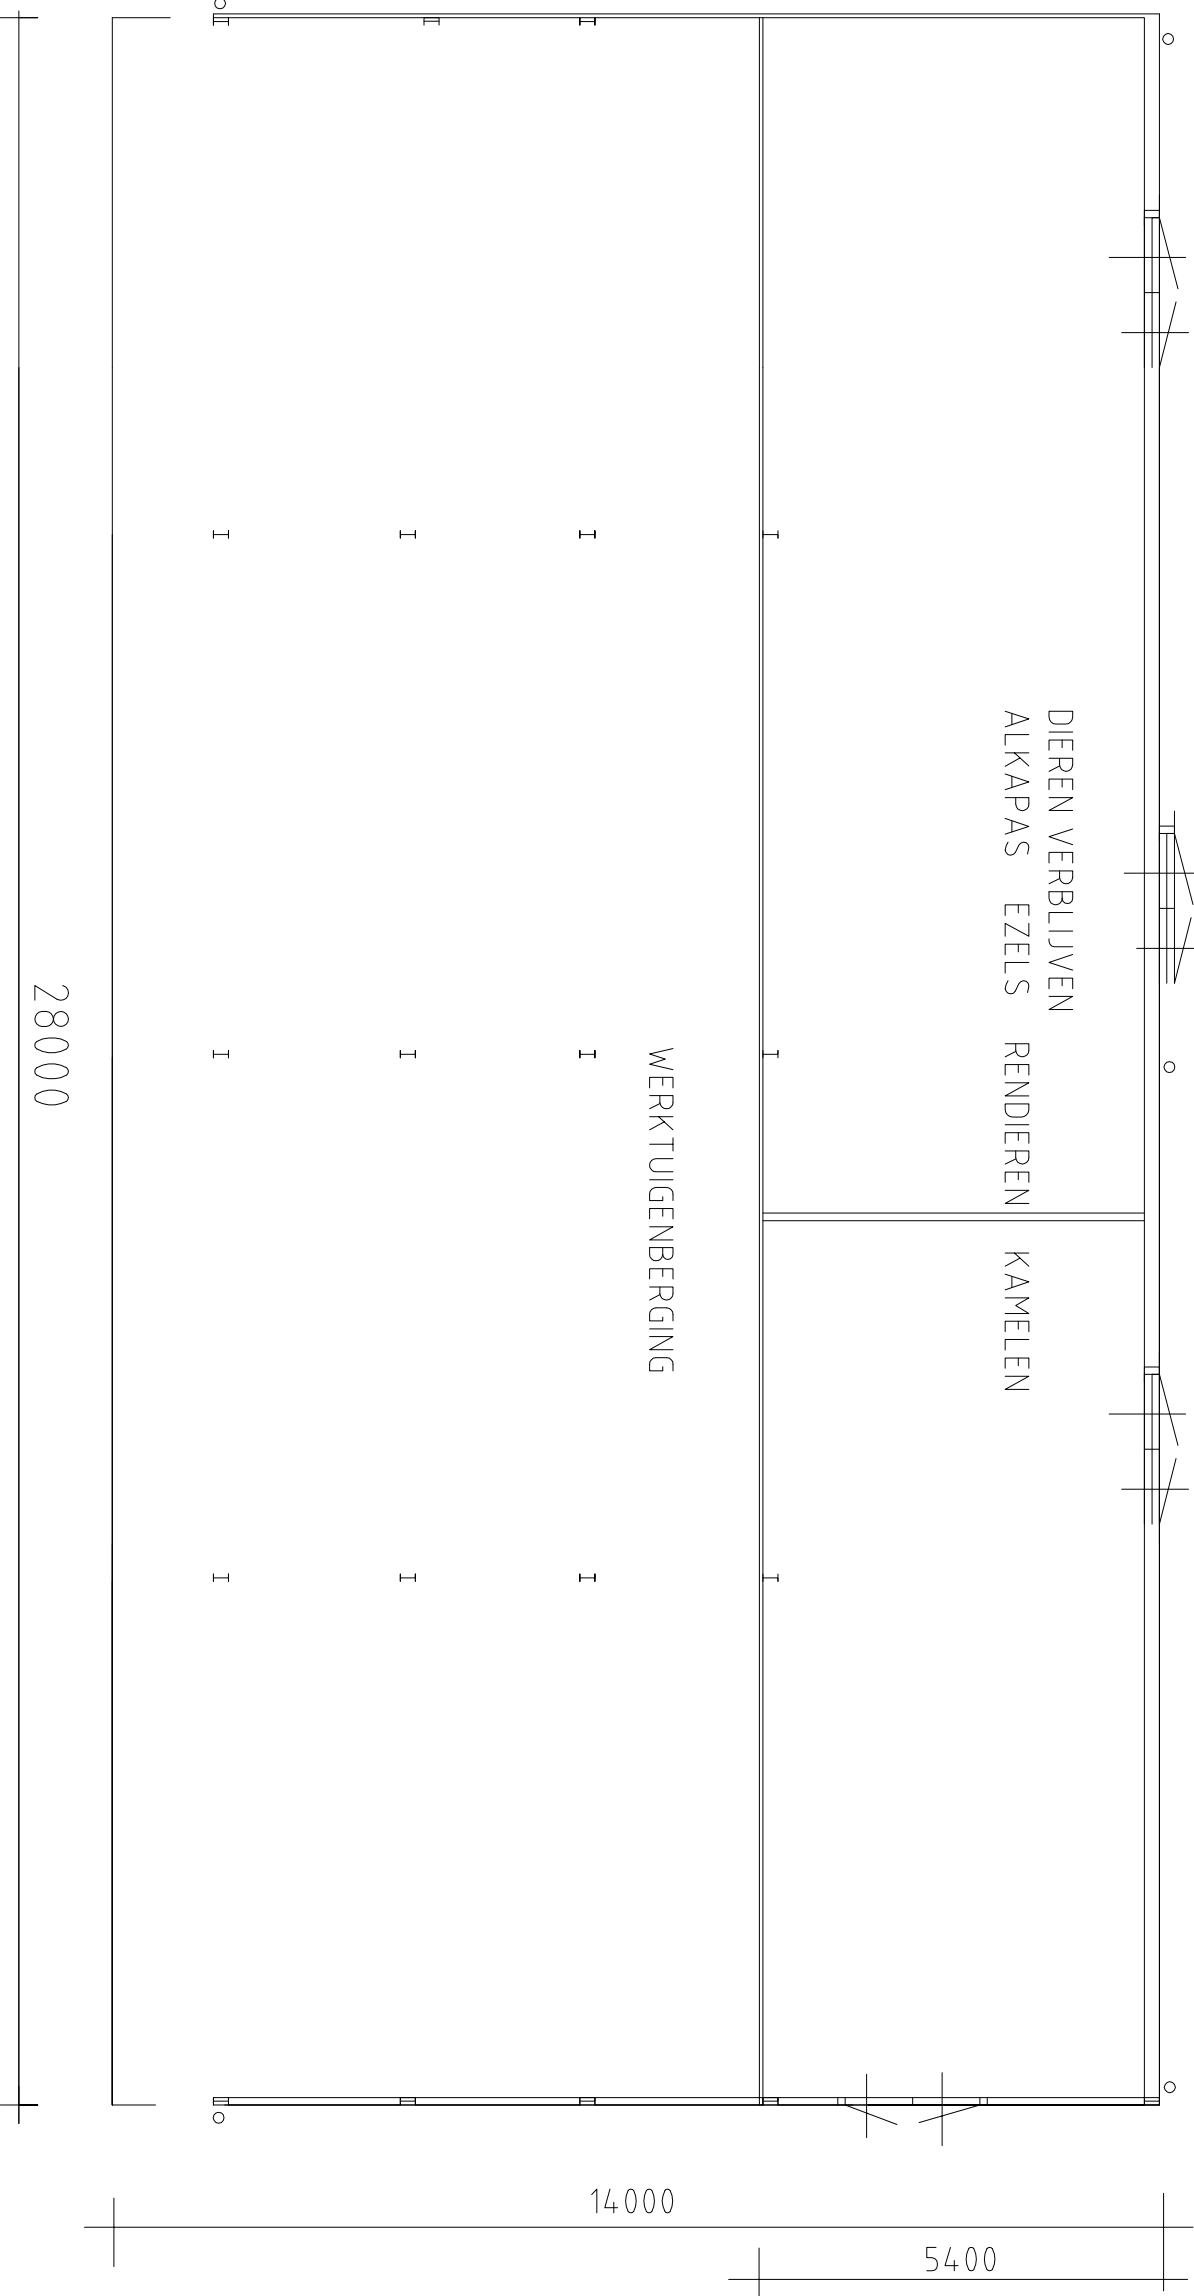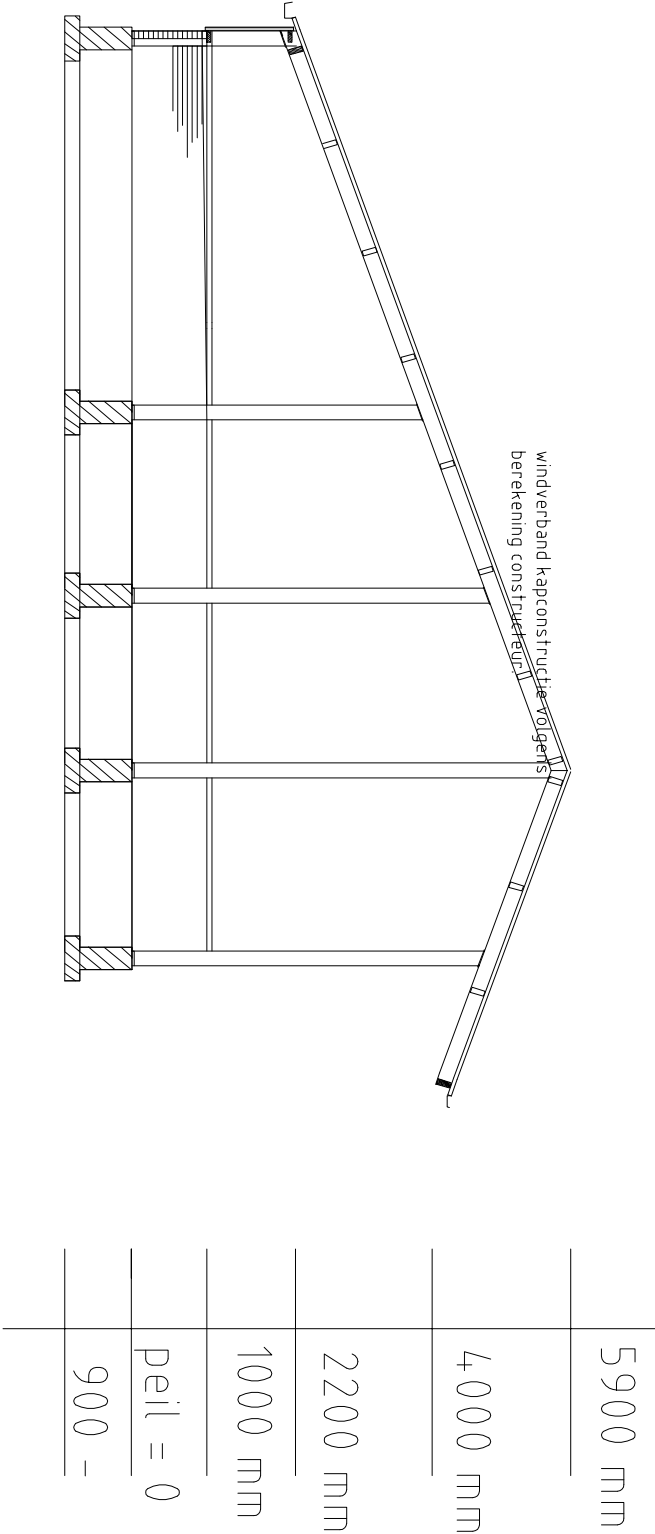

FUNDERINGPLAN
zie berekening constructeur

Dakbedekking stalen dakelementen / golfplaat model
kleur antaciet - matte uitvoering

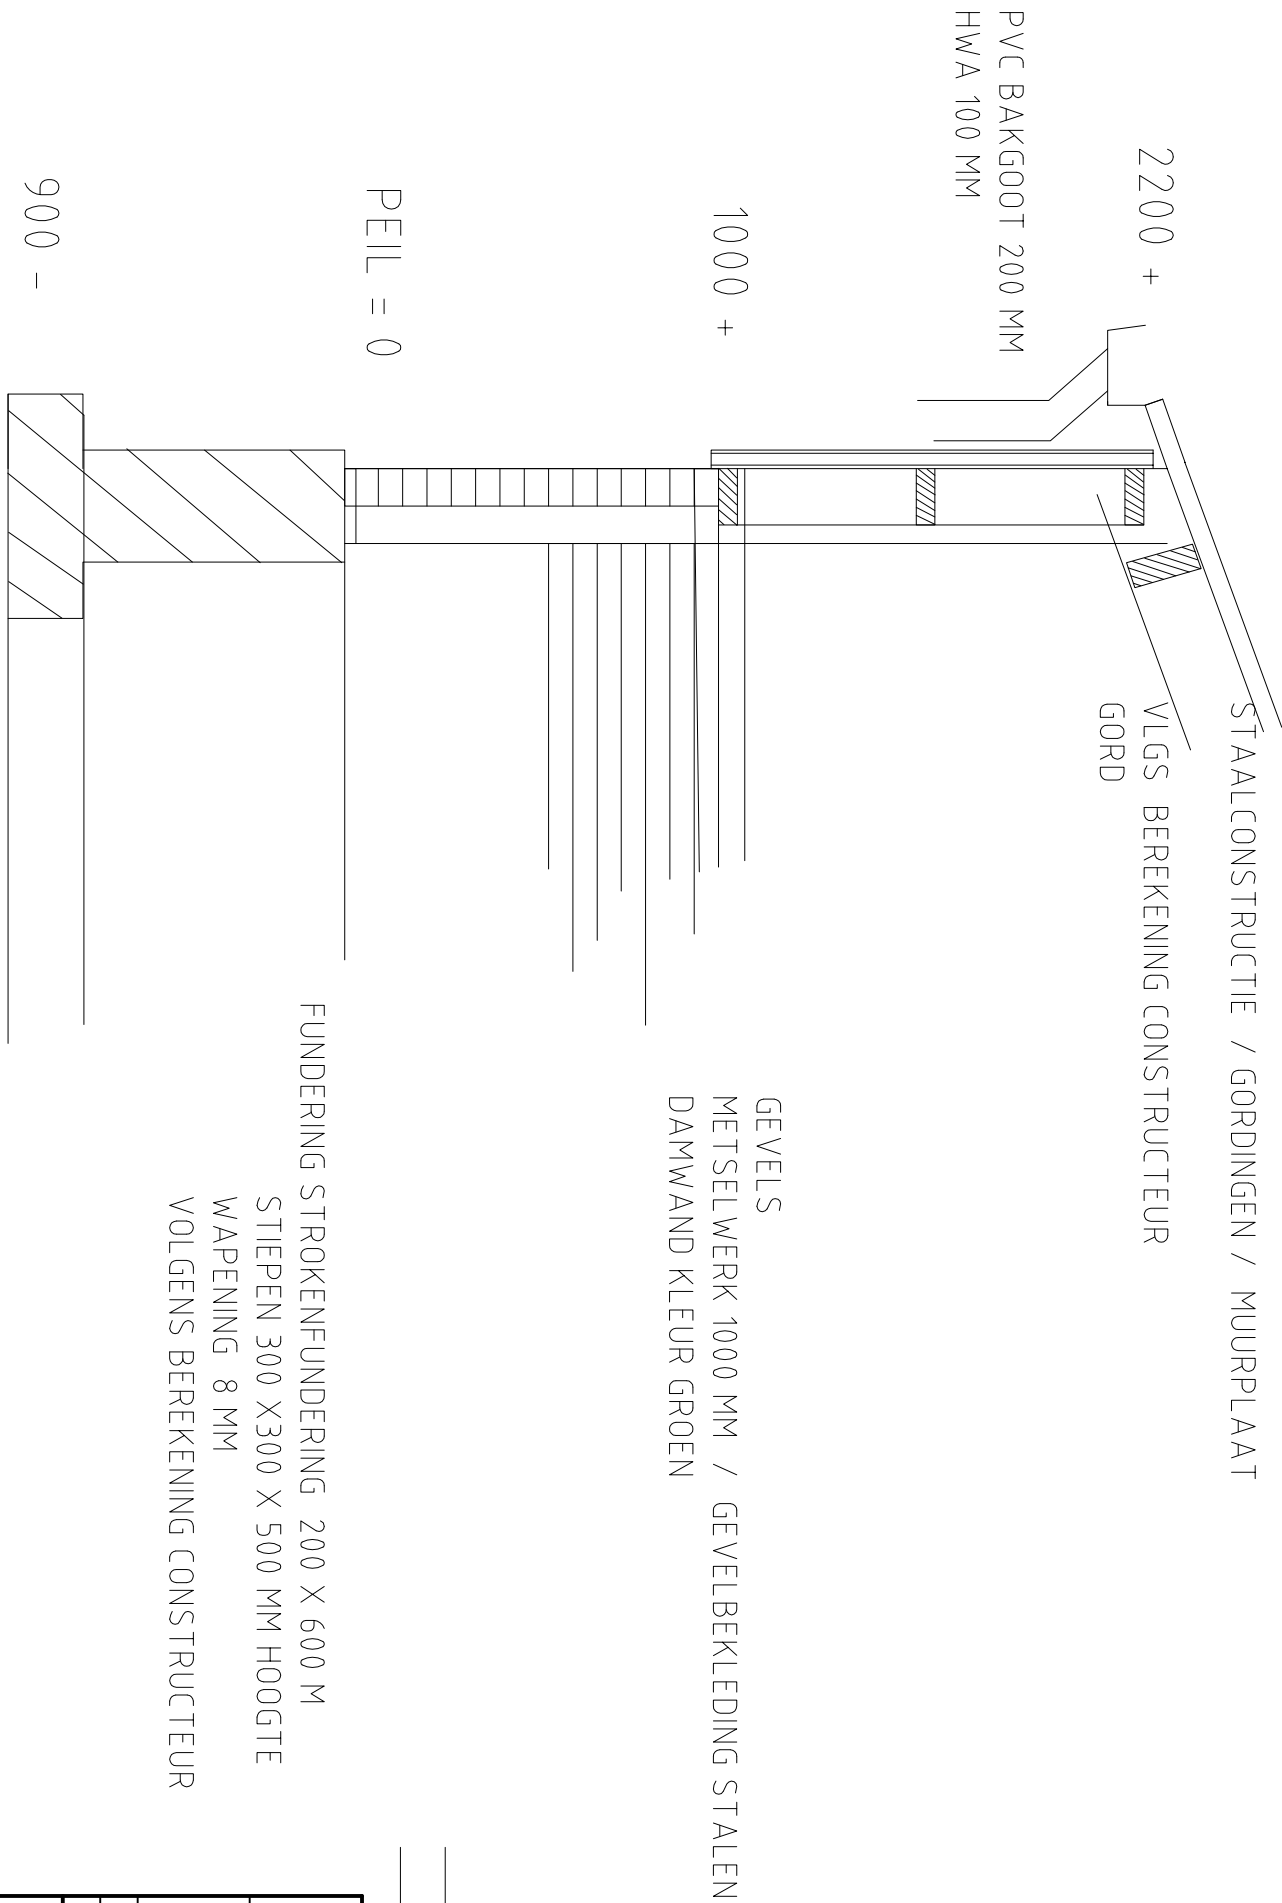

FUNDERING MURPLAAT GOOTDETAIL
1 / 20

KLEUREN EN MATERIAAL RENVOOI			
OMSCHRIJVING	MATERIAAL	KLEUREN	
GEVELS	BAKSTEEN	ROOD	
	GEVELPLAAT	GROEN	
DAKBEDEKKING	STAALDAKPROFIEL	ANTRACIET	

te bouwen werktuigenberging / stal
rendieren kamelen ezels alpacas

SITUATIESCHETS

MAASTRICHTSE GEMEENTE NINGELO / BONDKHOEST


SECTIE E

NUMMER 1285

SCHAAL 1:1000

LIN AANBUIDING BOUWBLOK

Plan: nieuwbouw werktuigenberging & kamelen - rendieren - ezelsstal					
Opdr. geve: vof de methe Maat					
Verselsweg 4					
Get:	J. Lubbers	Gew:		Schaak:	1:
Date:	april 2015	Dat:		Form:	A1

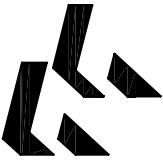

GEBR. LUBBERS
BOUWBEDRIJF

Beslovenplan 32
tel. 0315-340154 fax. 0315-340467
Schiedams 5
tel. 075-463860