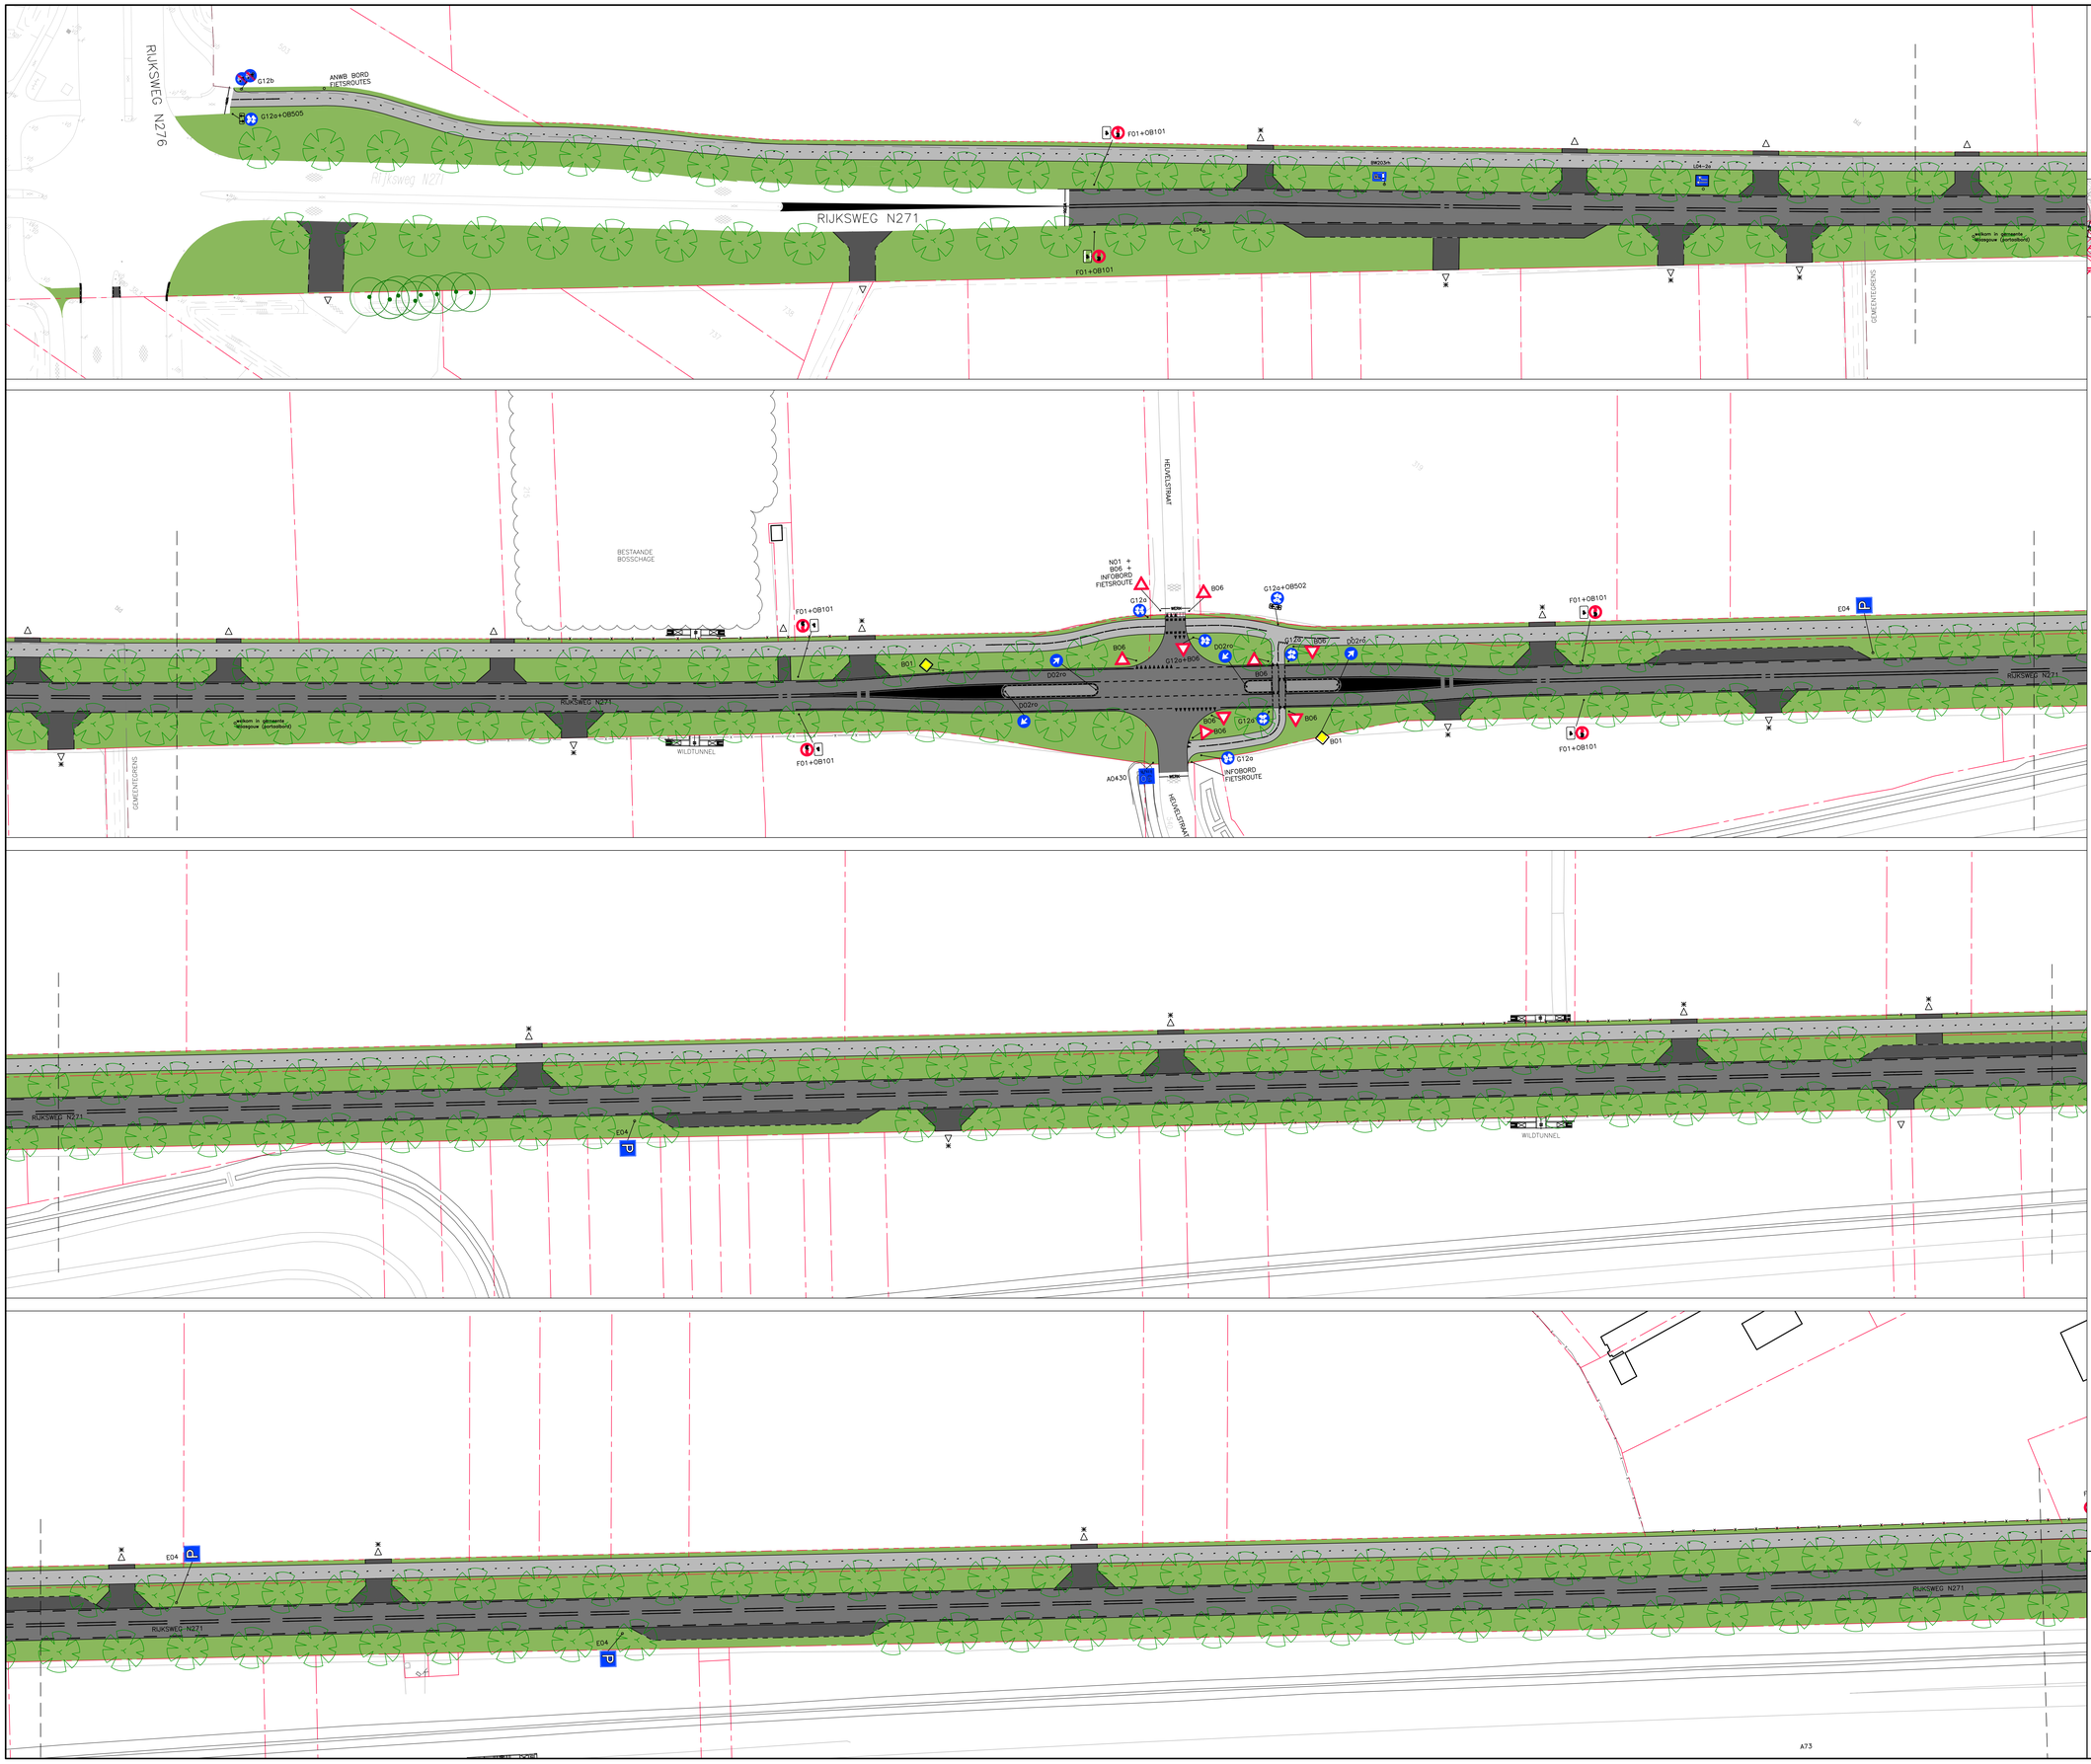

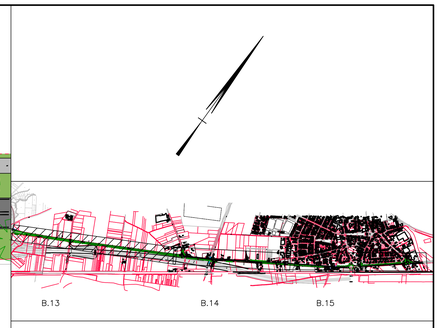

BESTAANDE BEBOUWING

BESTAANDE INRIT

NIEUWE INRIT, EXACTE LOCATIE IN HET WERK TE BEPALEN BREEDTE 6,0 m

KADASTRALE GRENS

NIEUWE KADASTRALE GRENS

WERKGRENS

ONONDERBROKEN STREEP, THERMOPLAST, BUBEKO BREED 0,15 m

3–3 STREEP, THERMOPLAST, BUBEKO BREED 0,15 m

1–1 STREEP, THERMOPLAST, BUBEKO BREED 0,15 m

0.5–0.5 STREEP, THERMOPLAST, BUBEKO BREED 0,15 m

0.3–2.7 STREEP, THERMOPLAST, BUBEKO BREED 0,15 m

2.7–0.3 STREEP, THERMOPLAST, BUBEKO BREED 0,15 m

9–3 STREEP, THERMOPLAST, BUBEKO BREED 0,15 m

ONONDERBROKEN STREEP, THERMOPLAST, BUBEKO BREED 0,15 m VLAKVULLING MET WEGENVERF

BLOKMARKERING, THERMOPLAST, 500x500 mm

DRIEHOEKSMARKERING RIJWEG, THERMOPLAST/WEGENVERF, BUBEKO : 700x500 mm

DRIEHOEKSMARKERING FIETSPAD, THERMOPLAST/WEGENVERF, 300x300 mm

B01

B06

D01_BB12r

D02ro

G12a

G12b

L08

L09–02r

N01

OB501r

OB501l

OB502

ALGEMEEN : – BUBEKO TYPE II

UITGEZONDERD : – B01 TYPE D
– FIETSPADEN TYPE I

DEFINITIEF

PLANGROEP HEGGEN B.V.

project	: RIJKSWEG N271 LINNE		12.102
opdrachtgever	: GEMEENTE MAASGOUW		
onderdeel	: SITUATIE BEBORDING & MARKERING (1/3)		blad B.13
getekend	: PB	schaal : 1:500	datum : 5 JANUARI 2015
gewijzigd	:		

CAD–bestand : G:\2012\12.102 – Rijksweg Linne, Maasgouw\Verzonden\150109 – Bebordingstekening kleur\12.102 – B13–B15 – SITUATIE BEBORDING KL – 150109.dwg

★ Parkweg 1A Postbus 44 6120 AA Born tel.: (046) 458 22 22 fax: (046) 458 02 88 internet: www.plangroep-heggen.nl e–mail: info@plangroep-heggen.nl