
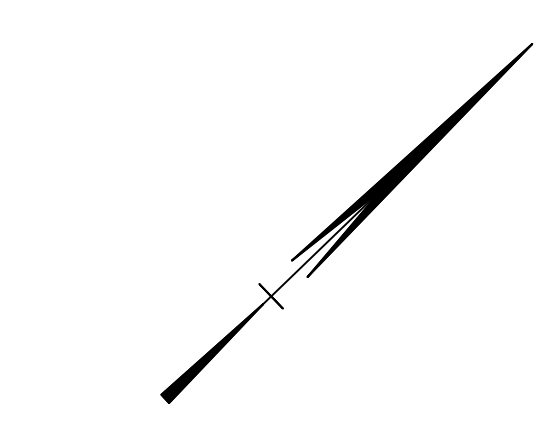


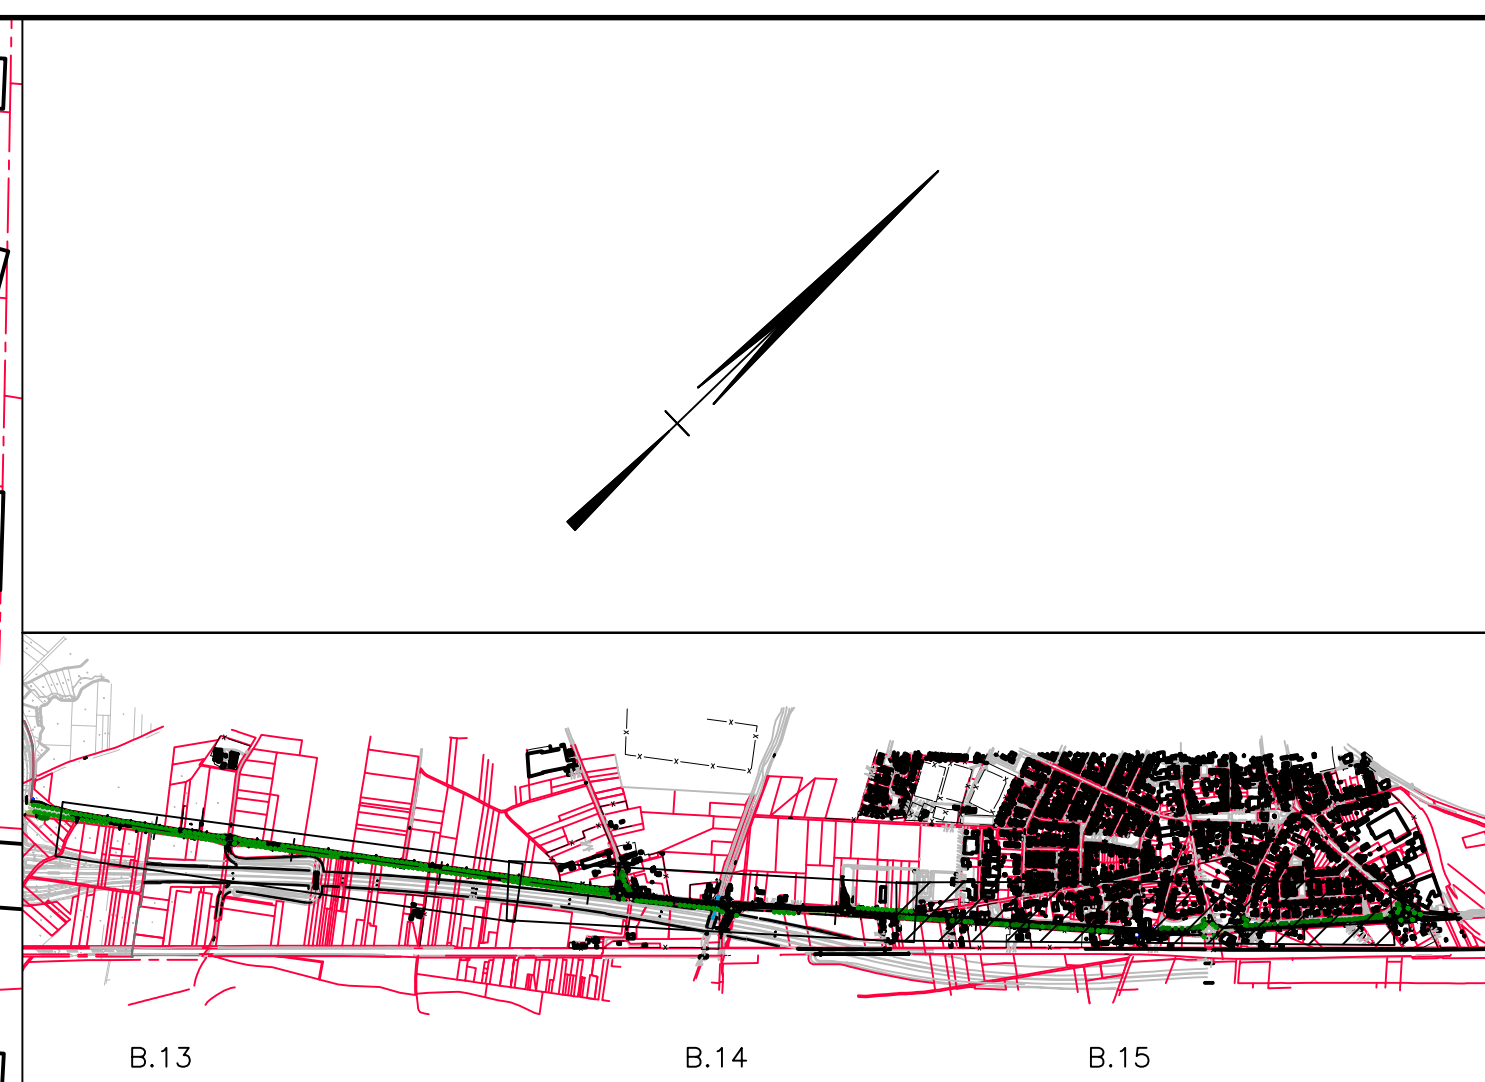

- BESTANDE BEBOUWING
- BESTANDE INRIJ
- NEUWE INRIJ, EXACTE LOCATIE IN HET WERK TE BEPALEN, BREEDTE 6,0 m
- KADASTRALE GRENS
- NIUWE KADASTRALE GRENS
- WERKGRENS
- ONDERBROKEN STREEP, THERMOPLAST, BUBEKO BREED 0,15 m
- 3-3 STREEP, THERMOPLAST, BUBEKO BREED 0,15 m
- 1-1 STREEP, THERMOPLAST, BUBEKO BREED 0,15 m
- 0,5-0,5 STREEP, THERMOPLAST, BUBEKO BREED 0,15 m
- 0,3-2,7 STREEP, THERMOPLAST, BUBEKO BREED 0,15 m
- 2,7-0,3 STREEP, THERMOPLAST, BUBEKO BREED 0,15 m
- 9-3 STREEP, THERMOPLAST, BUBEKO BREED 0,15 m
- ONDERBROKEN STREEP, THERMOPLAST, BUBEKO BREED 0,15 m, VLAANVULLING MET WEGENVERF
- BLOKMARKERING, THERMOPLAST, 500x500 mm
- DRIEHOEKMARKERING RUWEG, THERMOPLAST/WEGENVERF, BUBEKO : 700x500 mm
- DRIEHOEKMARKERING FIETSPAD, THERMOPLAST/WEGENVERF, 300x300 mm
- B01
- B06
- D01_BB12r
- D02ro
- G12a
- G12b
- L08
- L08-02r
- N01
- OB501r
- OB501l
- OB502
- ALGEMEEN : - BUBEKO TYPE II
- UITGEZONDERD : - B01 TYPE 0
- FIETSPADEN TYPE I

DEFINITIEF
PLANGROEP HEGGEN B.V.

project : RIJKSWEG N271 LINNE

opdrachtgever : GEMEENTE MAASGOUW

onderdeel : SITUATIE BEBORDING & MARKERING (3/3)

getekend : PB school : 1:500 datum : 5 JANUARI 2015

getekend : G:\2013\12.102 - Rijksweg Linne, Maasgouw\Verzonden\150109 - Beoordelingstekening kleu\12.102 - B13-B15 - SITUATIE BEBORDING-150109.dwg 150109.dwg

Project 14 Pagina 44 G120-A4-D11 Tel: (046) 458 22 22 Fax: (046) 458 02 98 Internet: www.plangroep-heggen.nl e-mail: info@plangroep-heggen.nl

12.102

B.15

