




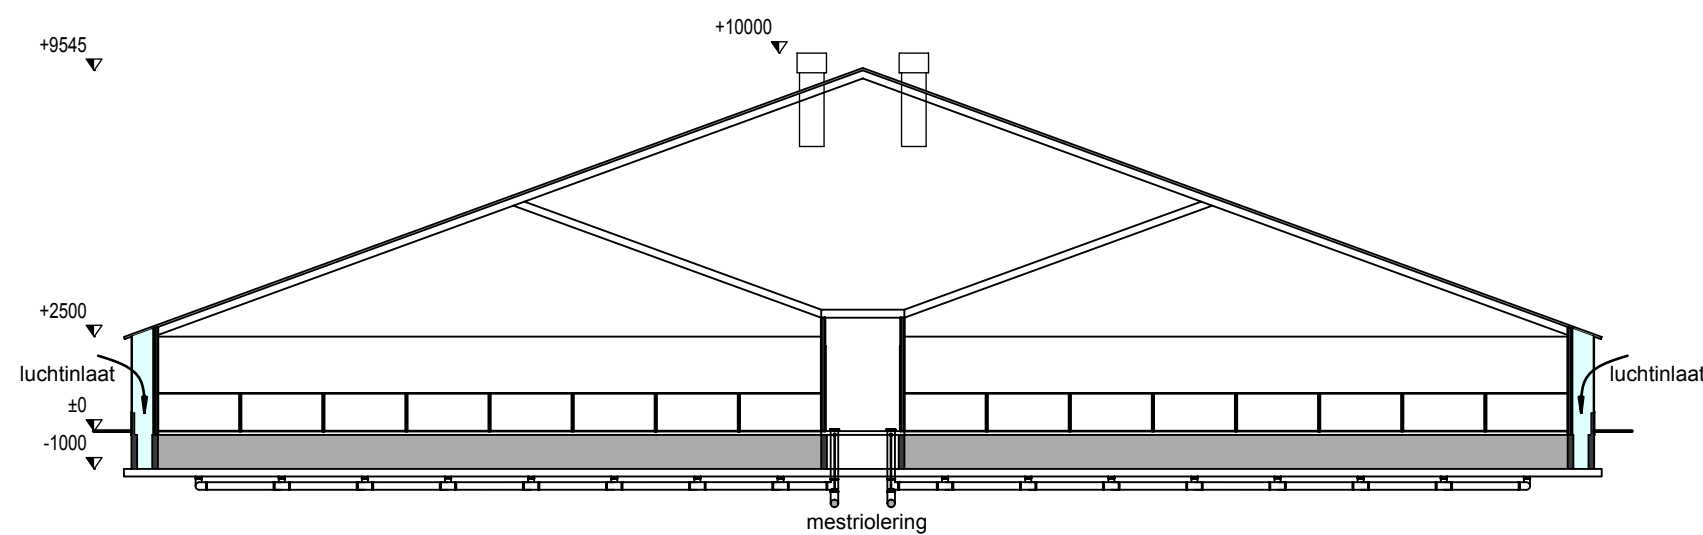


Doorsnede AA

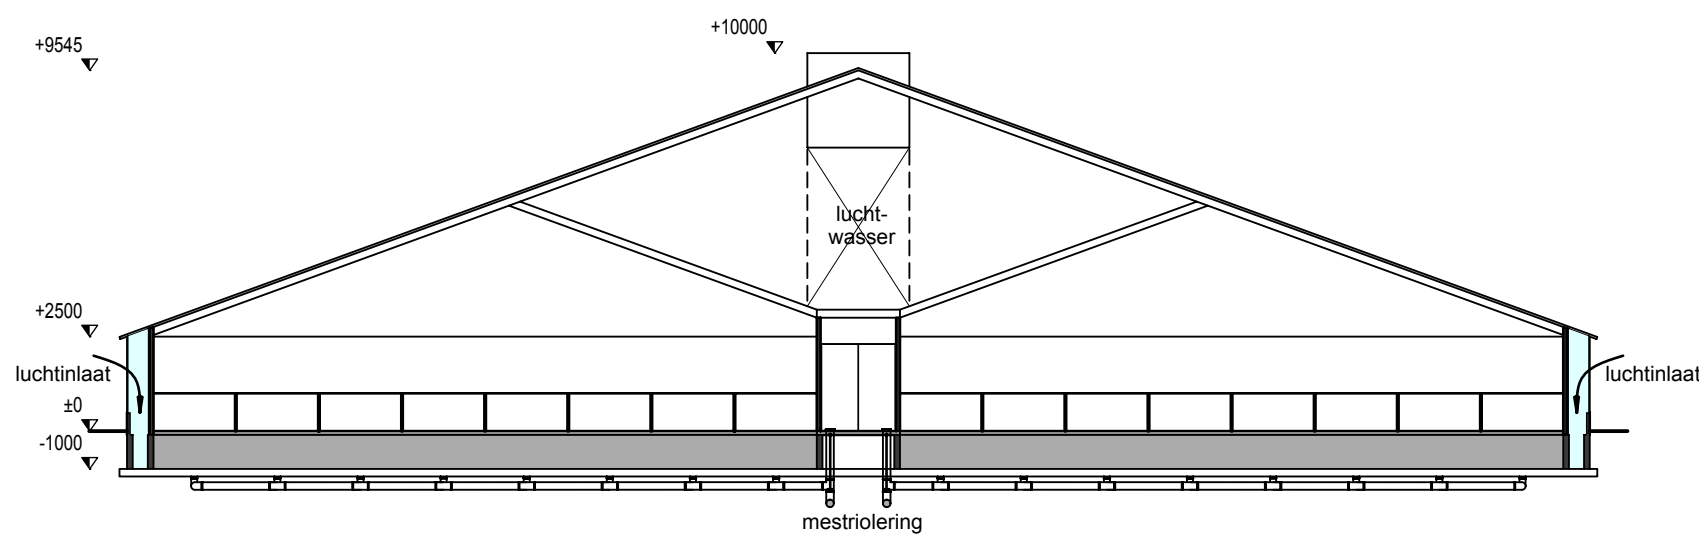


Doorsnede BB

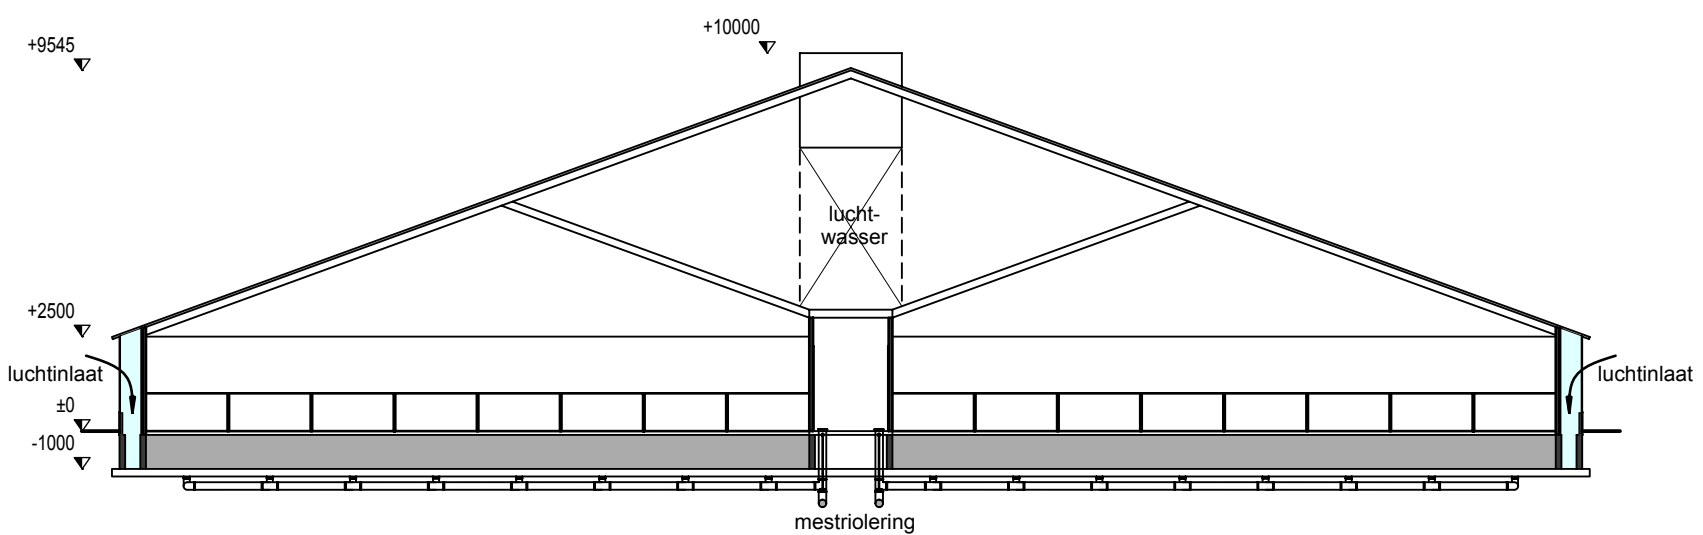






Doorsnede CC

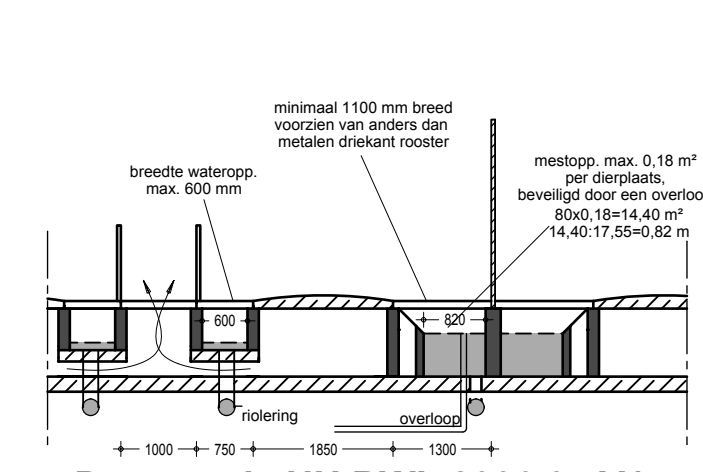





Doorsnede HH BWL 2006.05.V1

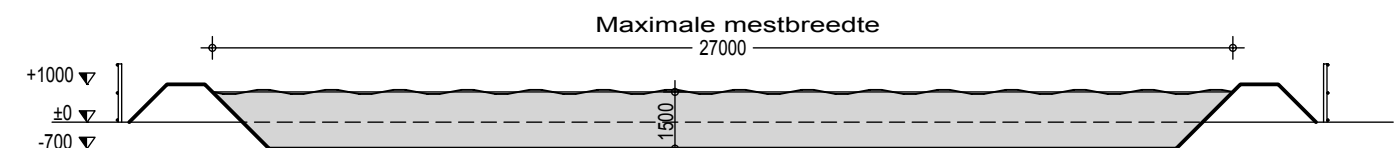

Doorsnede DD

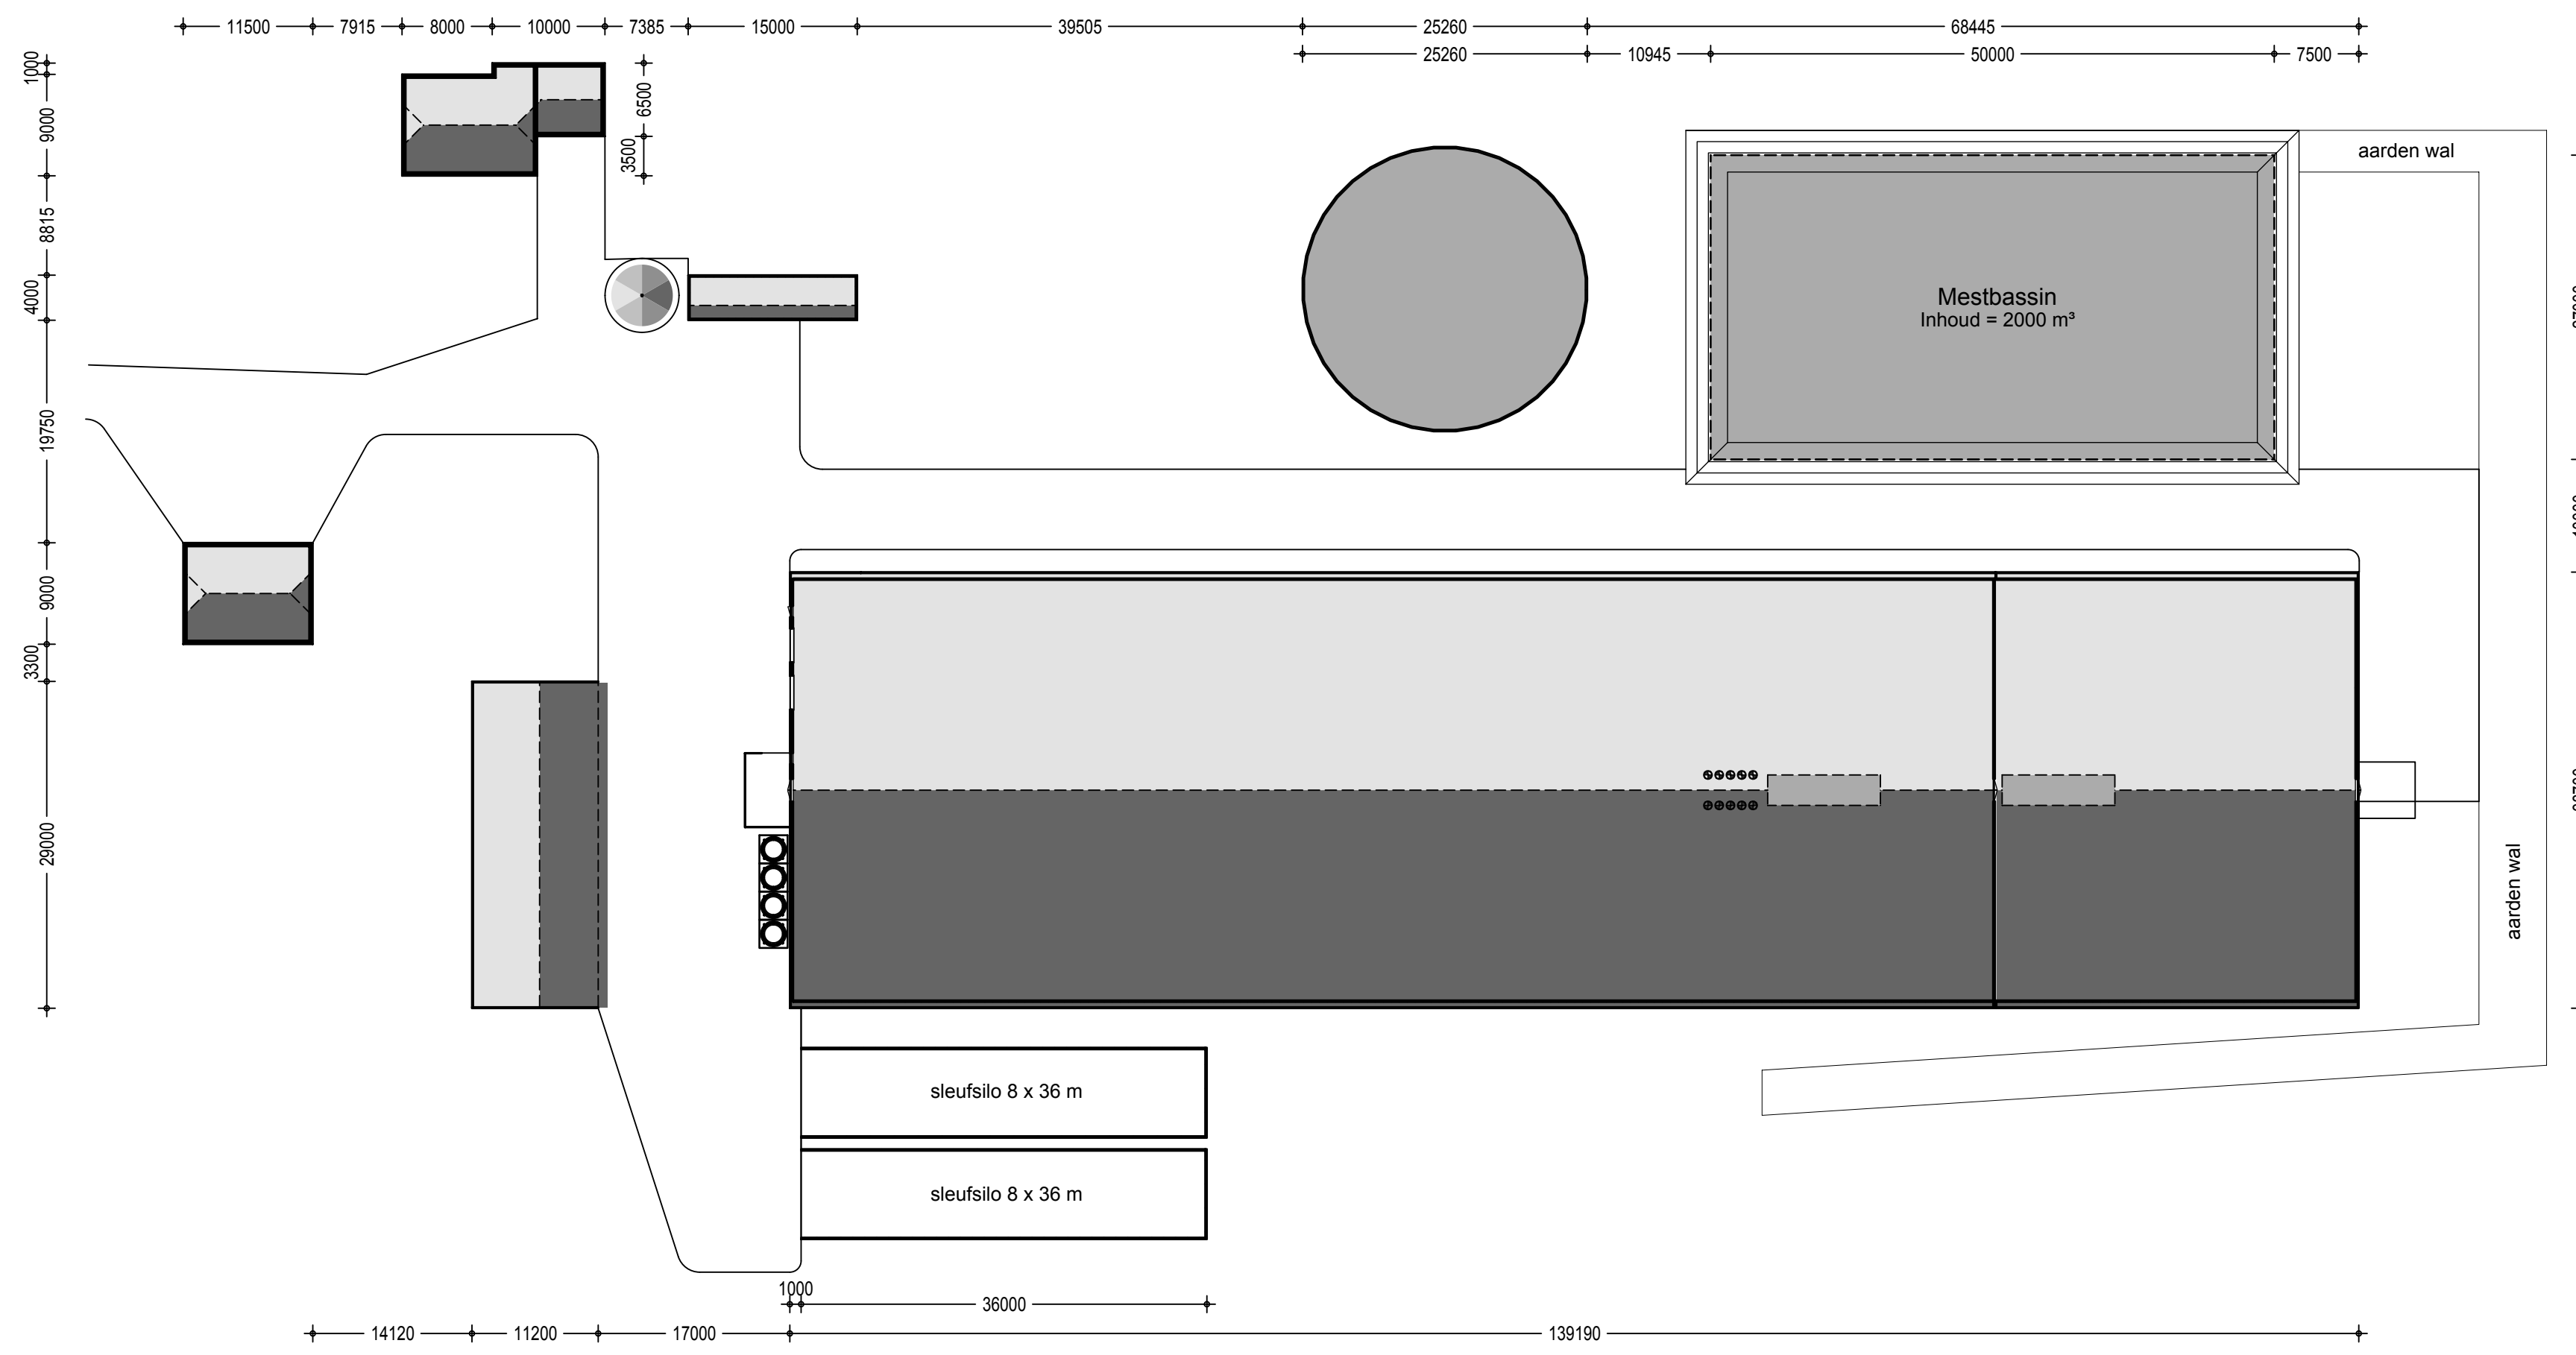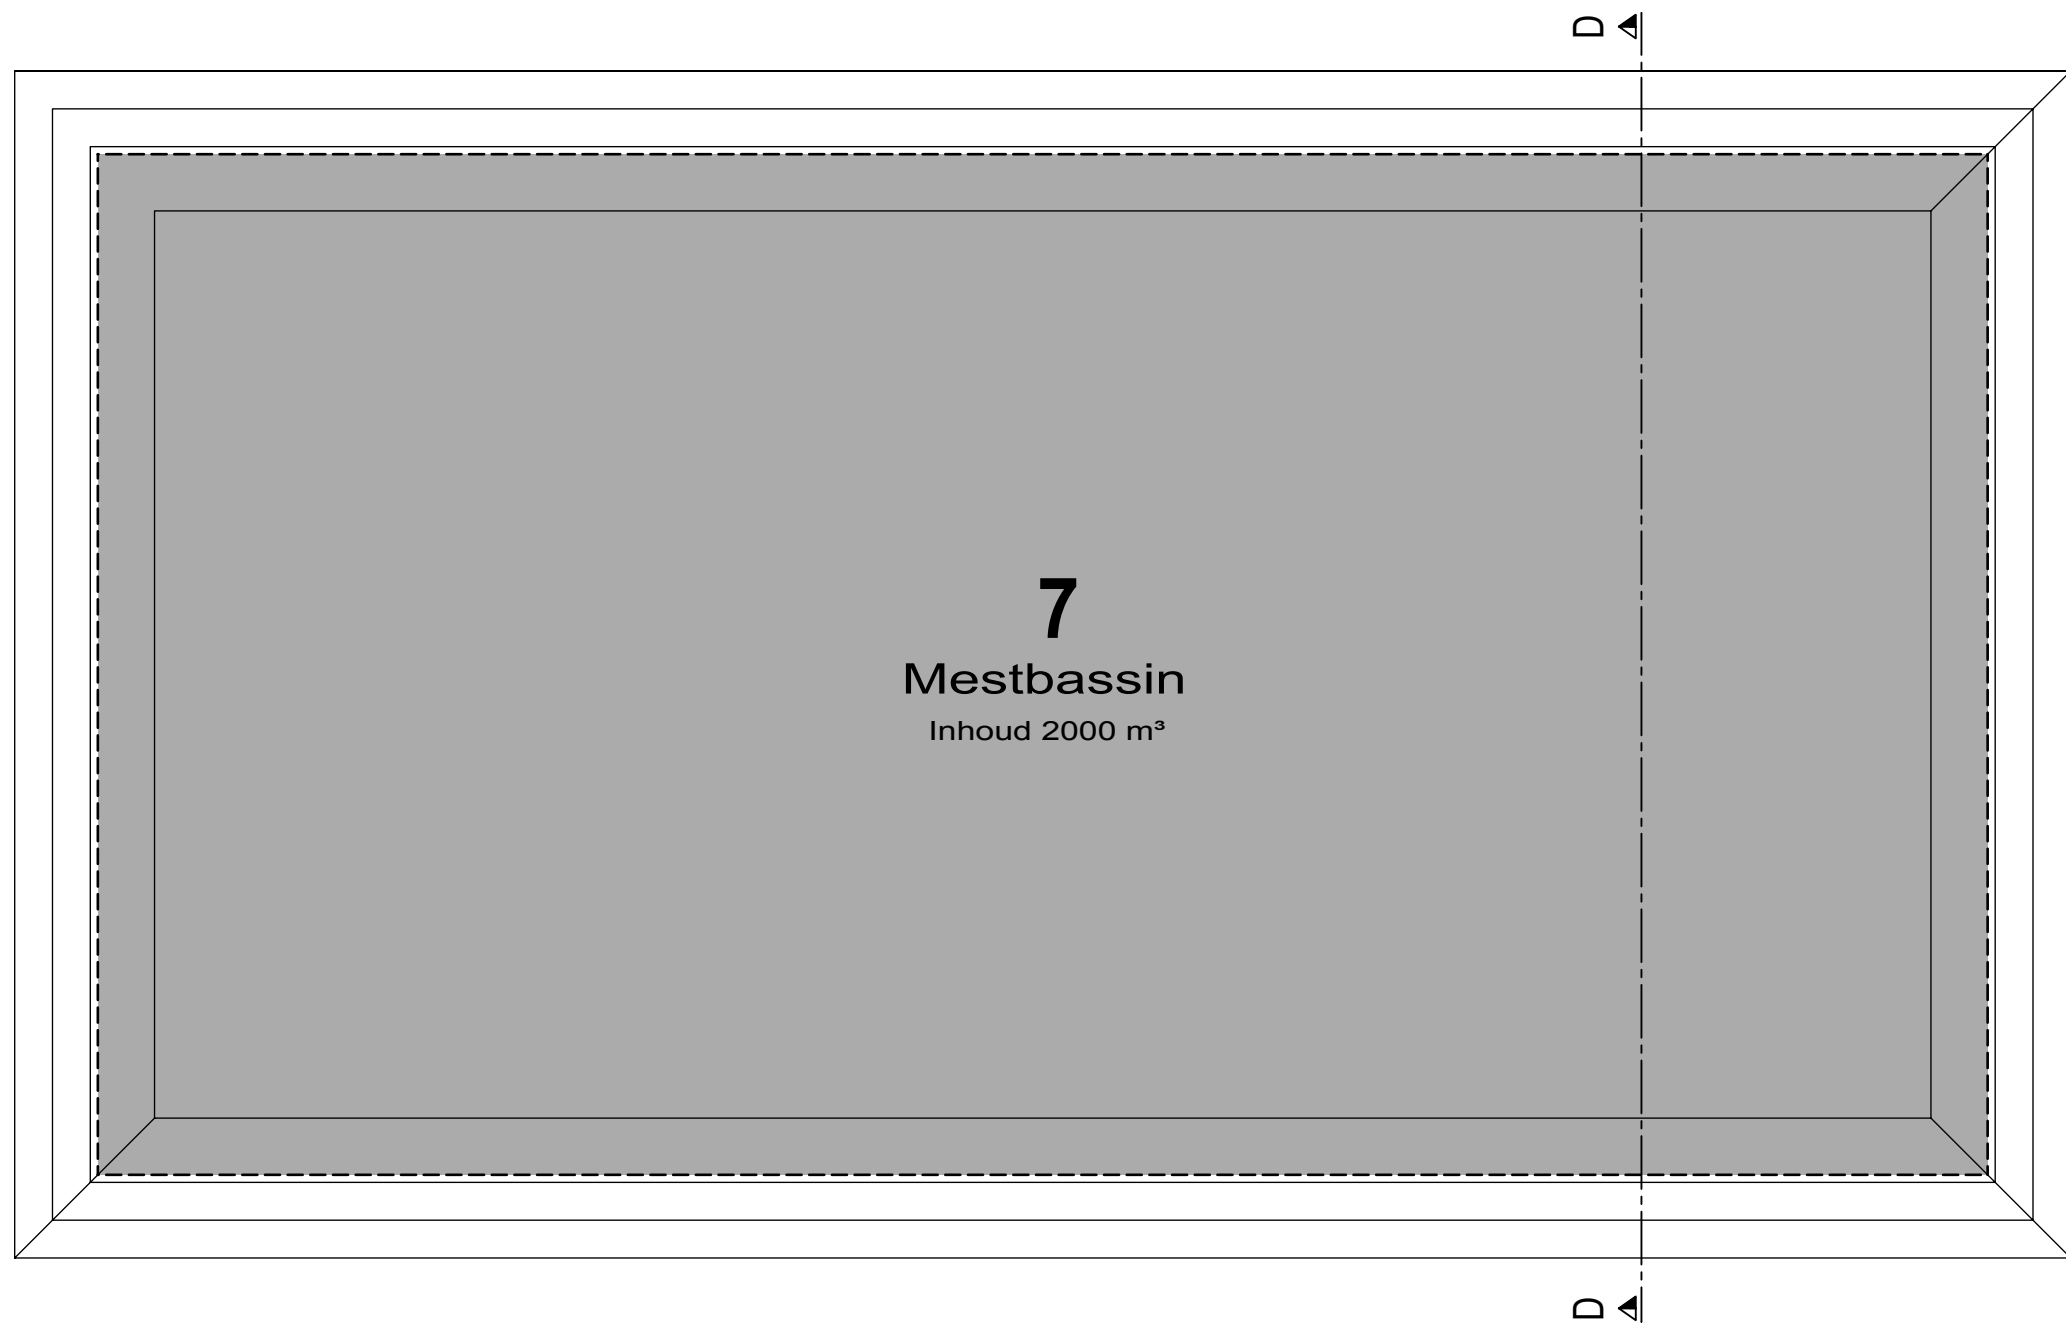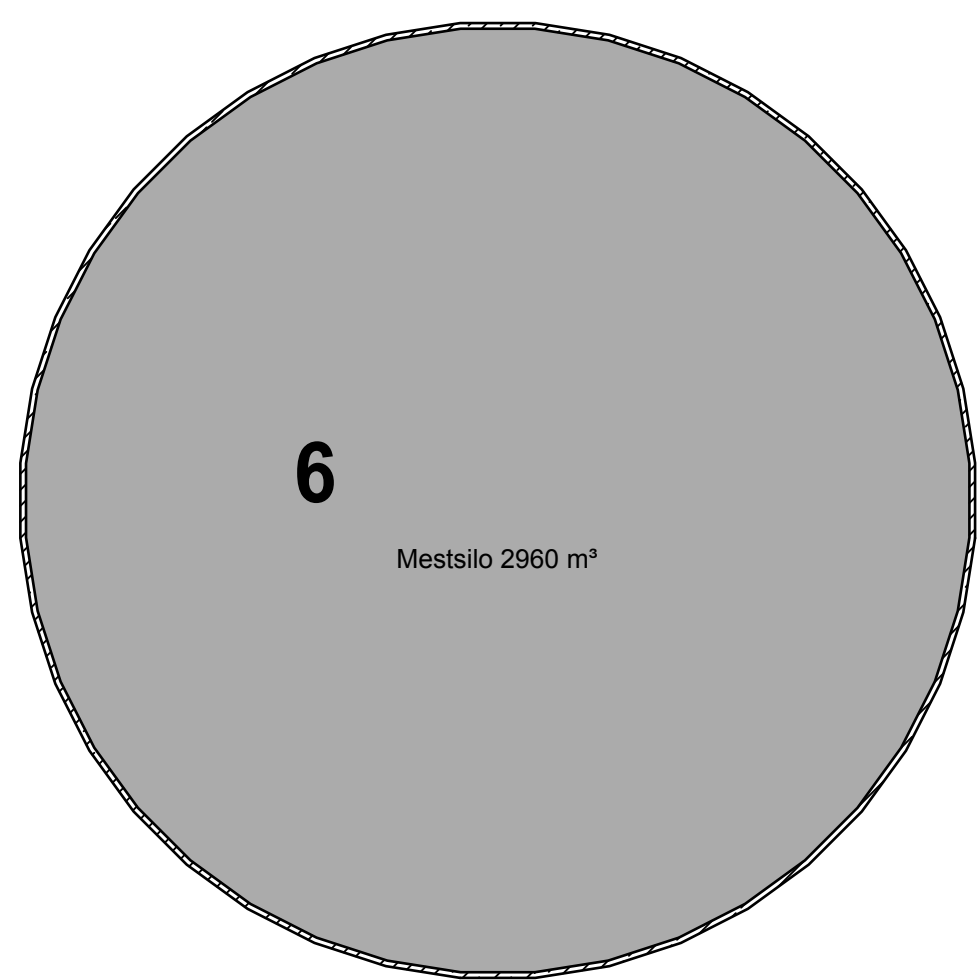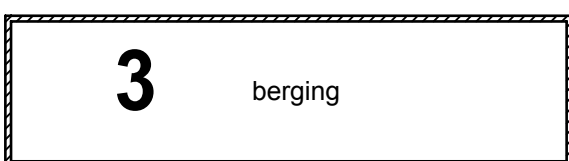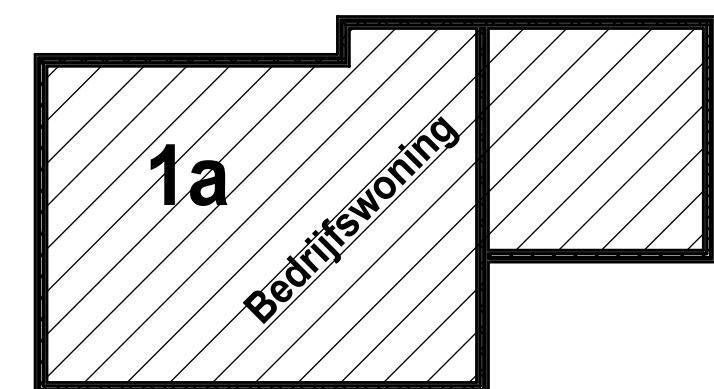

Situatie 1:500

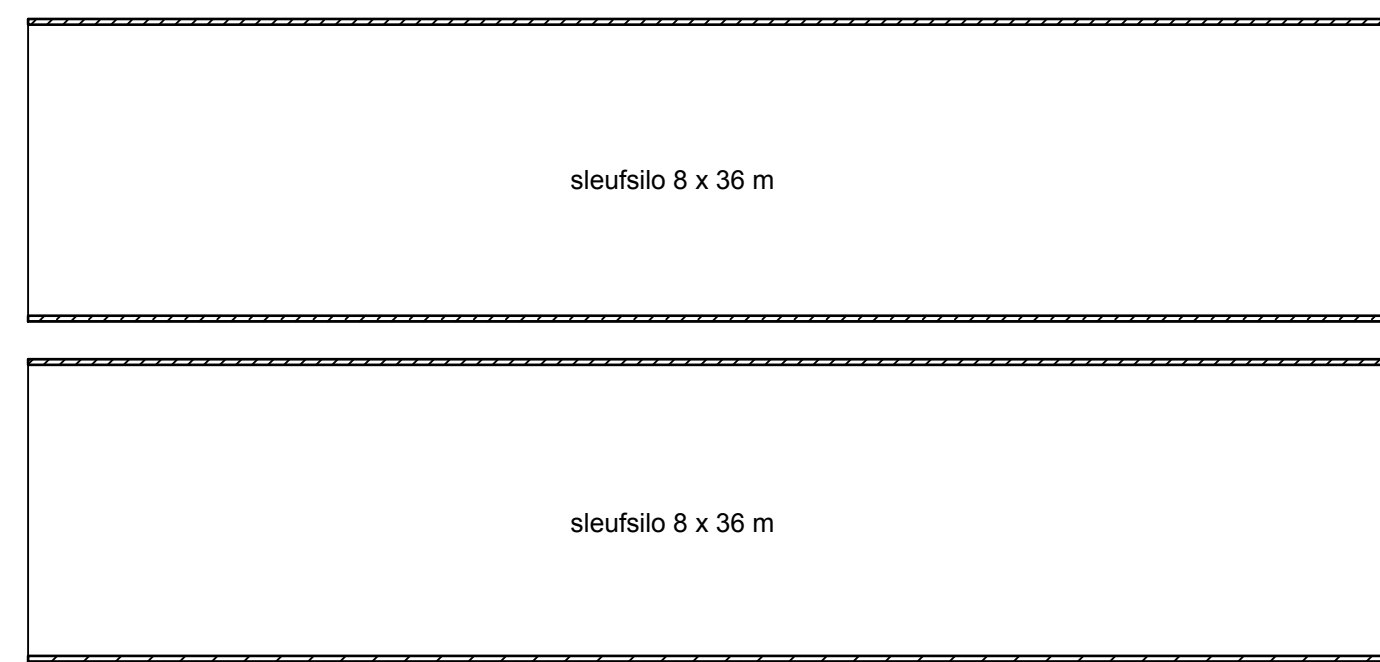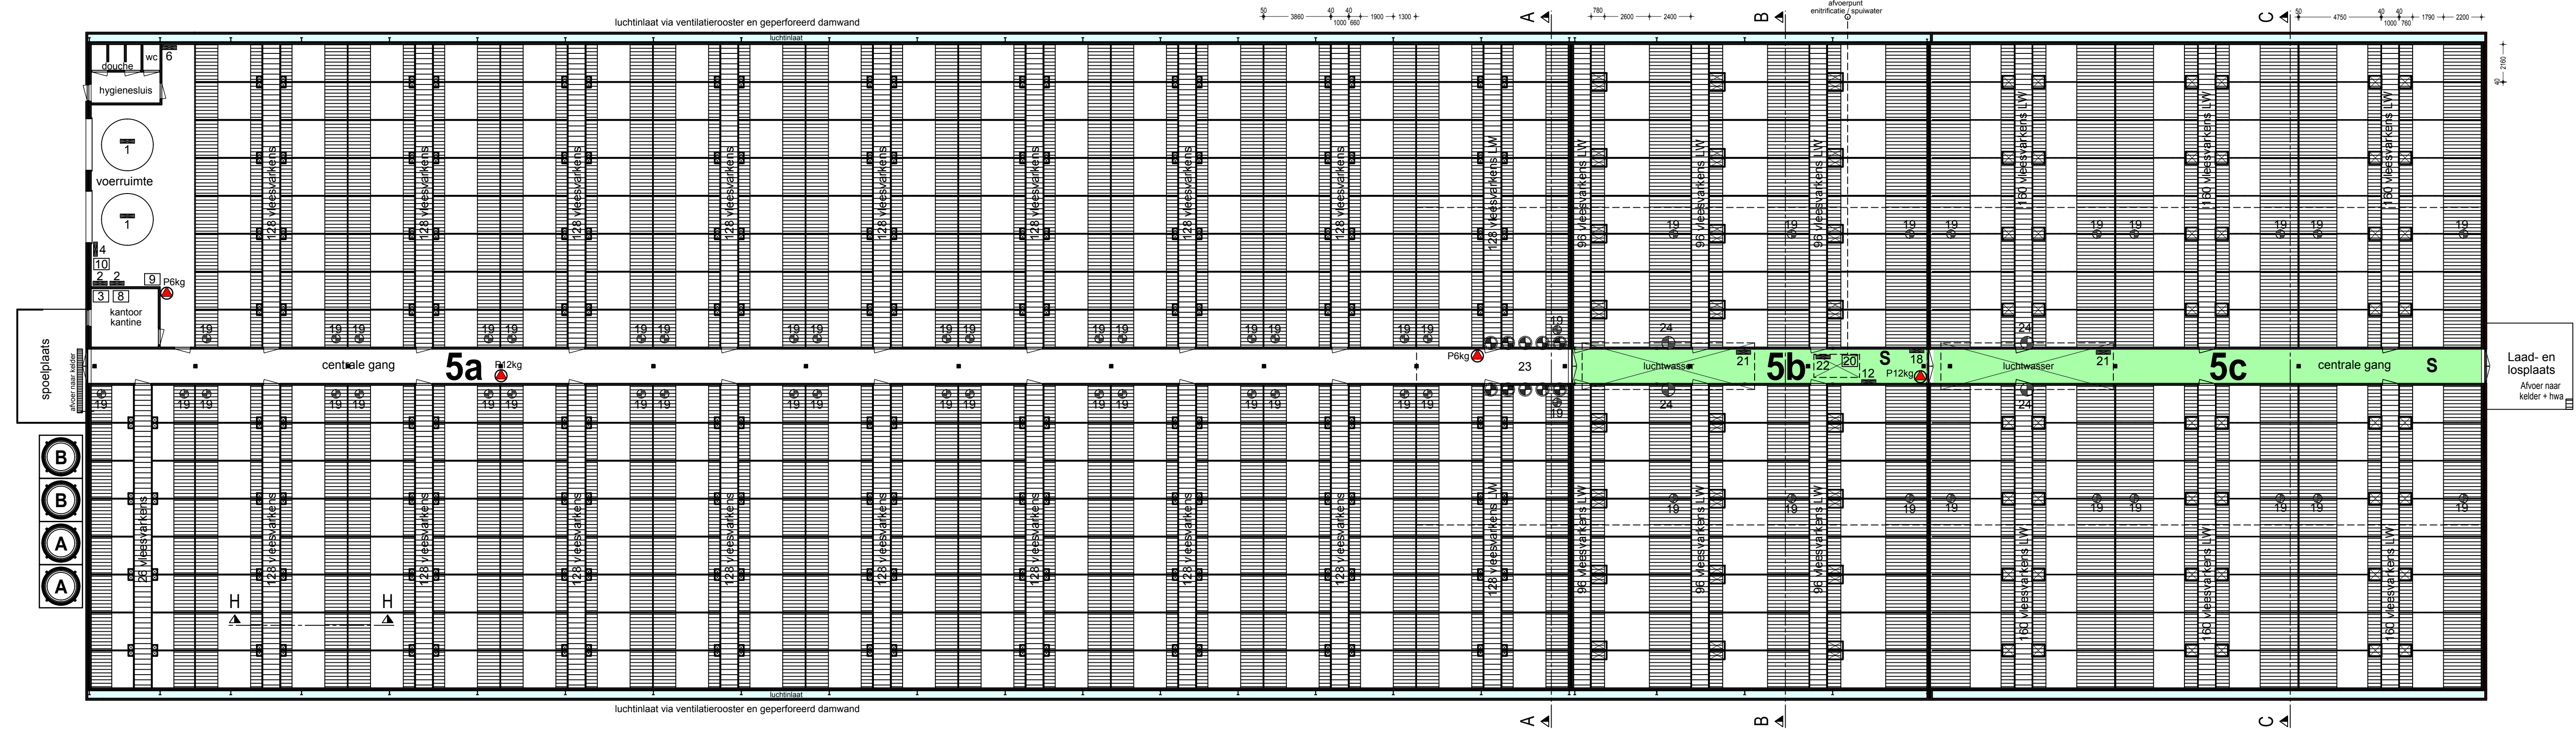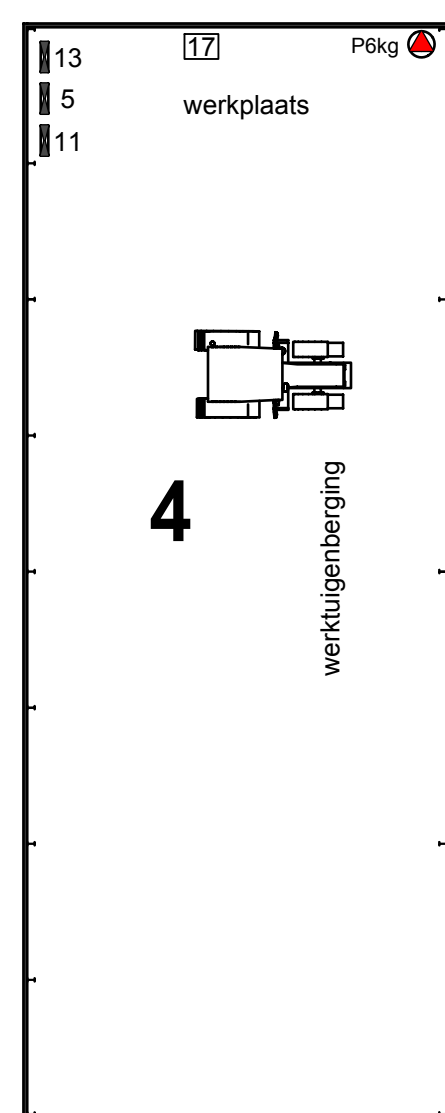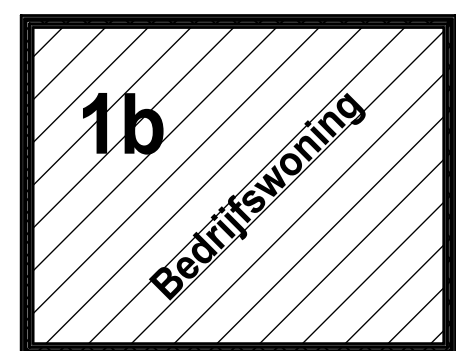

Gebouw / Afdeling: 1a	
functie	: bedrijfswooning
dak	: net
wanden	: baksteen
vloer	: beton
ventilatie	: natuurlijke ventilatie
drijfmeest.inh.	: n.v.t.
aantal lggl.	: n.v.t.

Gebouw / Afdeling: 2	
functie	: 'hooiberg' als garage
dak	: net
wanden	: baksteen
vloer	: beton
ventilatie	: natuurlijke ventilatie
drijfmeest.inh.	: n.v.t.
aantal lggl.	: n.v.t.

Gebouw / Afdeling: 4	
functie	: werkplaats
dak	: damwand/panelen
wanden	: baksteen en damwand
vloer	: beton
ventilatie	: natuurlijke ventilatie
drijfmeest.inh.	: n.v.t.
aantal lggl.	: n.v.t.

Gebouw / Afdeling: 5b	
functie	: vleesvarkenstal
dak	: damwand sandwichpanelen
wanden	: baksteen
vloer	: beton
ventilatie	: natuurlijke ventilatie
drijfmeest.inh.	: n.v.t.
aantal lggl.	: 576 vleesvarkens GL
groen label nr.	: BWL 2007.02.V1

Gebouw / Afdeling: 6	
functie	: meststalo
dak	: zell
wanden	: betonelementen
vloer	: beton
ventilatie	: natuurlijke ventilatie
drijfmeest.inh.	: n.v.t.
aantal lggl.	: n.v.t.

Gebouw / Afdeling: 1b	
functie	: bedrijfswooning
dak	: net
wanden	: baksteen
vloer	: beton
ventilatie	: natuurlijke ventilatie
drijfmeest.inh.	: n.v.t.
aantal lggl.	: n.v.t.

Gebouw / Afdeling: 3	
functie	: berging
dak	: dakpannen
wanden	: baksteen
vloer	: hout
ventilatie	: natuurlijke ventilatie
drijfmeest.inh.	: n.v.t.
aantal lggl.	: n.v.t.

Gebouw / Afdeling: 5a	
functie	: vleesvarkenstal
dak	: damwand sandwichpanelen
wanden	: baksteen
vloer	: beton
ventilatie	: natuurlijke ventilatie
drijfmeest.inh.	: n.v.t.
aantal lggl.	: 2074 vleesvarkens GL1
groen label nr.	: BWL 2007.02.V1

Gebouw / Afdeling: 5c	
functie	: vleesvarkenstal
dak	: damwand sandwichpanelen
wanden	: baksteen
vloer	: beton
ventilatie	: natuurlijke ventilatie
drijfmeest.inh.	: n.v.t.
aantal lggl.	: 960 vleesvarkens GL
groen label nr.	: BWL 2007.02.V1


Gebouw / Afdeling: 7	
functie	: mestbassin
dak	: zell
wanden	: zell
vloer	: zell
ventilatie	: natuurlijke ventilatie
drijfmeest.inh.	: 2000 m³
aantal lggl.	: n.v.t.

renvooi		KW plst	KW total		KW plst	KW total
1	Voermenger 2 stuks	3	6	12	Compressor	2,5
2	Voermachine/weger 2 stuks	1,5	3	13	Handgereedschap	7,5
3	Voercomputer			14	Elektrische dieselpomp 2 stuks	1
4	Hogedruksenger	5	15	15	Opslag smeermide 100 ltr.	2
5	Noodstroomaggregaat 75 kVA			16	Opslag afgewerkte olie 60 ltr.	
6	Waterpomp	1,5	17	17	Opslag TL-buizen	
7	Koelverkoeling (ca. 30 l, 5 ltr.)	1,2	18	18	CV-installatie	32
8	Opslag medicijnen			19	Meetventilator 56 stuks	0,15
9	Opslag reinigingsmiddelen			20	Meststank l.b.v. denitrificatie 1x 1000 ltr.	7,5
10	Opslag bestrijdingsmiddelen			21	Pomp luchtwasser 2 stuks	2,2
11	Lusapparaat	1,1	22	22	Pomp denitrificatie	3
				23	Ventilator centrale afzuiging Ø80 10 stuks (7 stuks in gebruik)	2,2
				24	Ventilator luchtwasser 4 stuks ø 940 mm	1,6
						6,4

A Voedersilo (polyester) 25 m³
B Voedersilo (polyester) 40 m³
S Dieselolietank 1200 en 600 liter (in kekkab)
Spuuwateropslag 100 m³ (in kelder)

Brandlusers 5 stuks
Traktor 61 PK = 45 KW
Traktor 40 PK = 30 KW

Dieraantallen per stal				
stal nr.	Diercategorie	Code	Rav code	Aantal m²
1a	Bedrijfswooning			
1b	Bedrijfswooning			
2	'hooiberg'			
3	Berging			
4	Werkplaats			
5a	Vleesvarkens	GL	D3.2.7.2.2	2074 1140
5b	Vleesvarkens	GL	D3.2.15.4.2	256
5c	Vleesvarkens	GL	D3.2.15.4.2	576 300
6	Meststalo	GL	D3.2.15.4.2	960 450
7	Mestbassin			2000
Totale kelderinhoud vth bedrijf: 6850 m³				

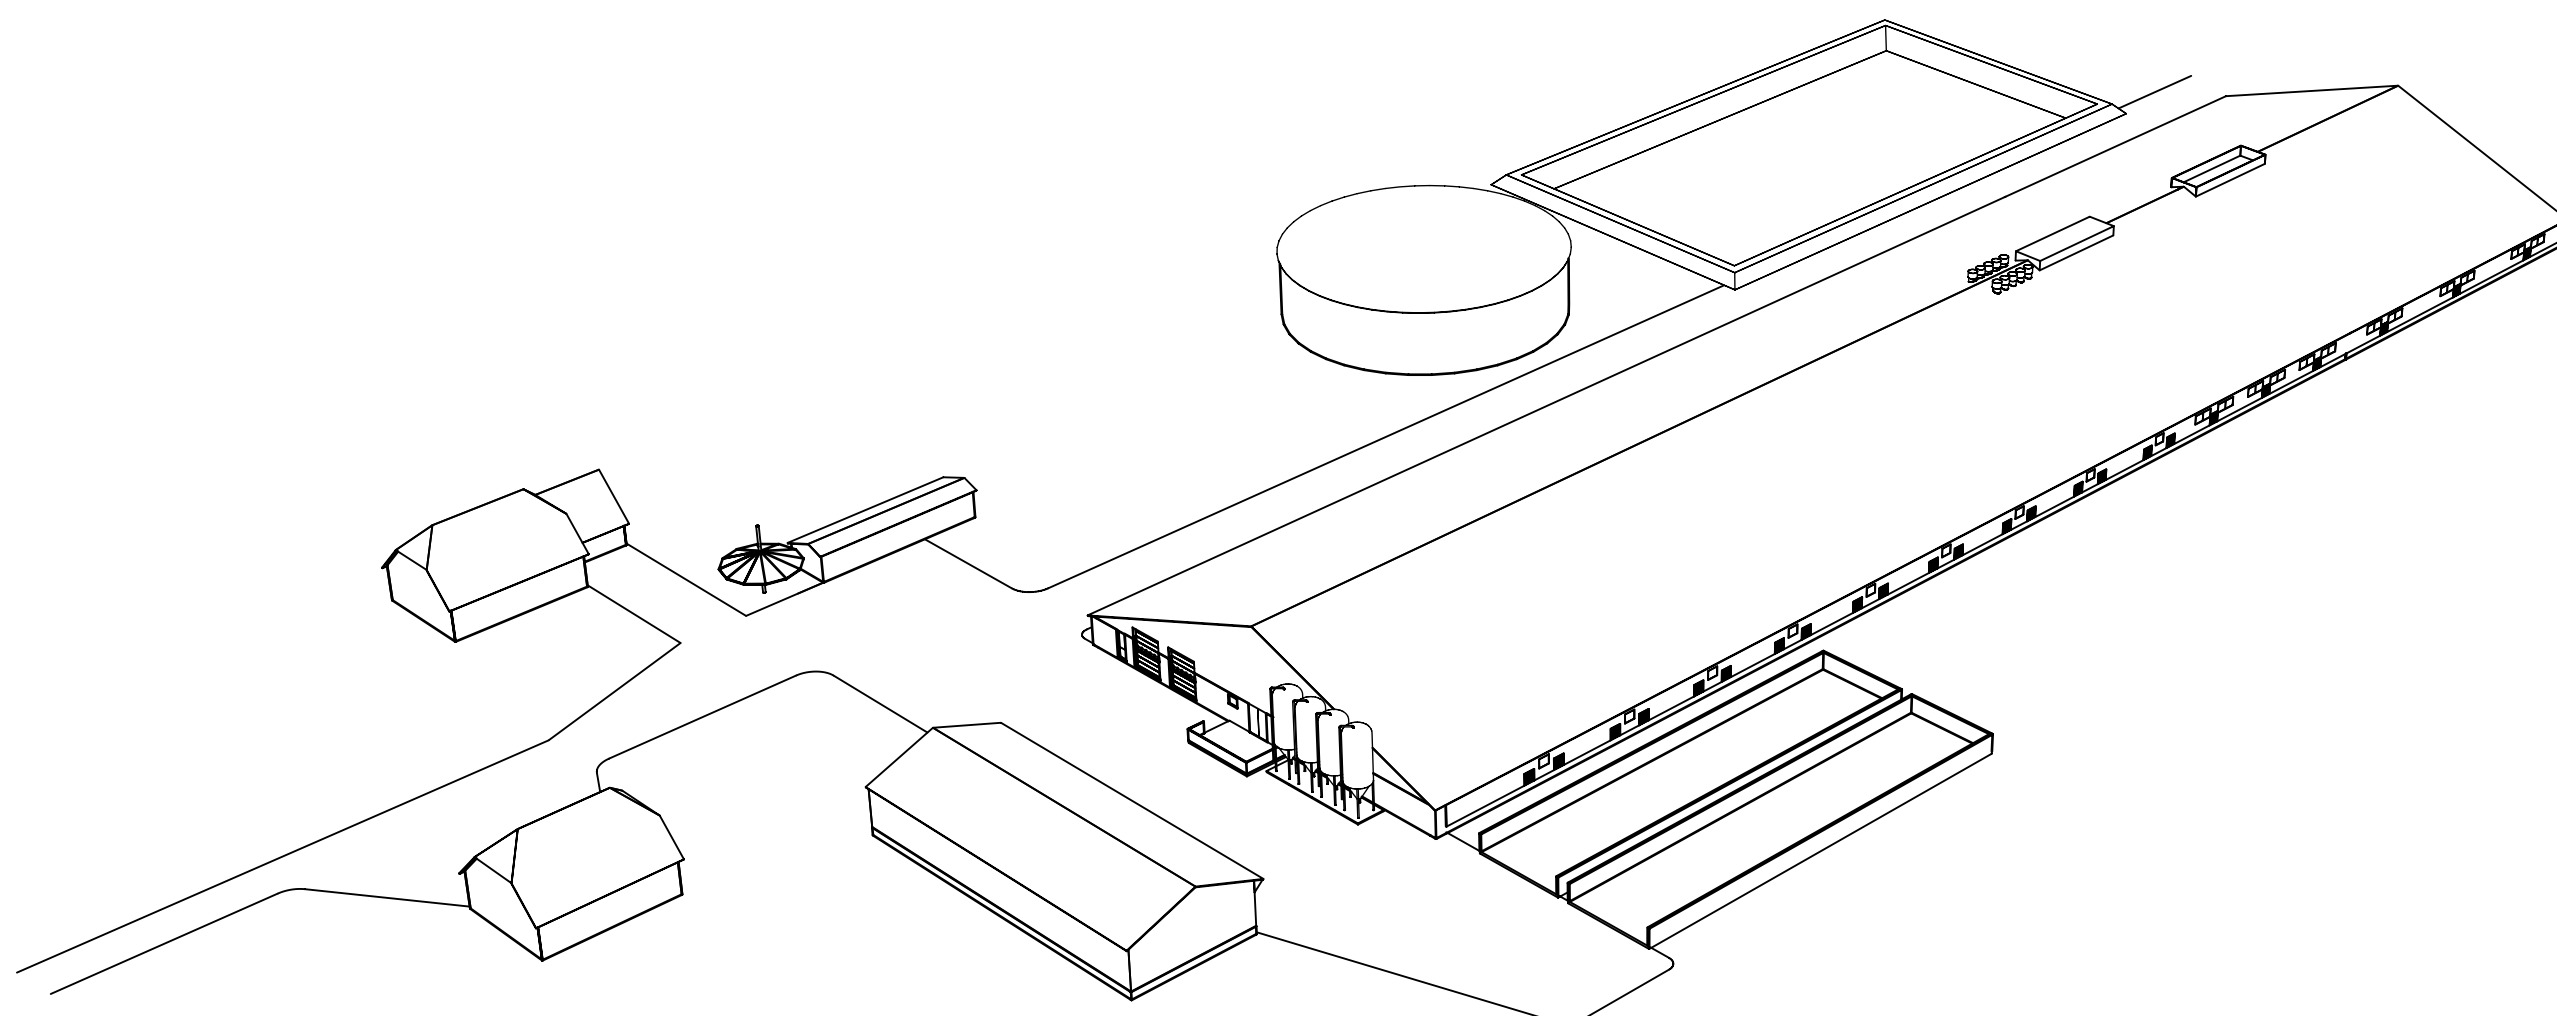

Situatie
ekkie
chaal

opdrachtgever: Mts. R.H.W. en R.F.J. Beulink
Hummeloseweg 63
7021 KN Zelhem
telefoon: 0314 - 641487
06 - 51370022

betreft: Omgevingsvergunning (activiteit Milieu)

projectnummer: 2013-106	schaal: 1:200	formaat: 841 x 1470	datum: 22-07-2013
get.: Marcel	tek.nr.: MV 1	Pit bouwadvies Dorpsstraat 4a, 7156 LL Beltrum T 0544-481356 W www.pitbouwadvies.nl E info@pitbouwadvies.nl	d.d.gew.: 16-09-2013
			30-09-2013
			03-10-2013
			04-10-2013
			20-11-2013
			02-07-2015



Contactpersoon: Henk Radstaak
Telefoon: 0573 - 288885
Fax: 0573 - 288890
E-mail: henk.radstaak@forfarmers.eu



Tekeningen en adviezen van Pit bouwadvies zijn gemaakt op basis van de meest actuele kennis en ervaringen of onderzoek en controle.
Pit bouwadvies is niet aansprakelijk voor schade die voortvloeit uit het gebruik van deze tekeningen en adviezen.
© Copyright Pit bouwadvies