




voorgevel

v. = ventilatierooster
kozijnmerken zijn l.b.v. daglichtberekening


dakpannen	: antracietkl.	gevelbekleding	: antracietkl.
boeidelen	: cremekl.	gevelsteen	: roodkl.
kozijnen	: cremekl.	trasraam	: mangaankl.
ramen/deuren	: antracietkl.		

r. zijgevel

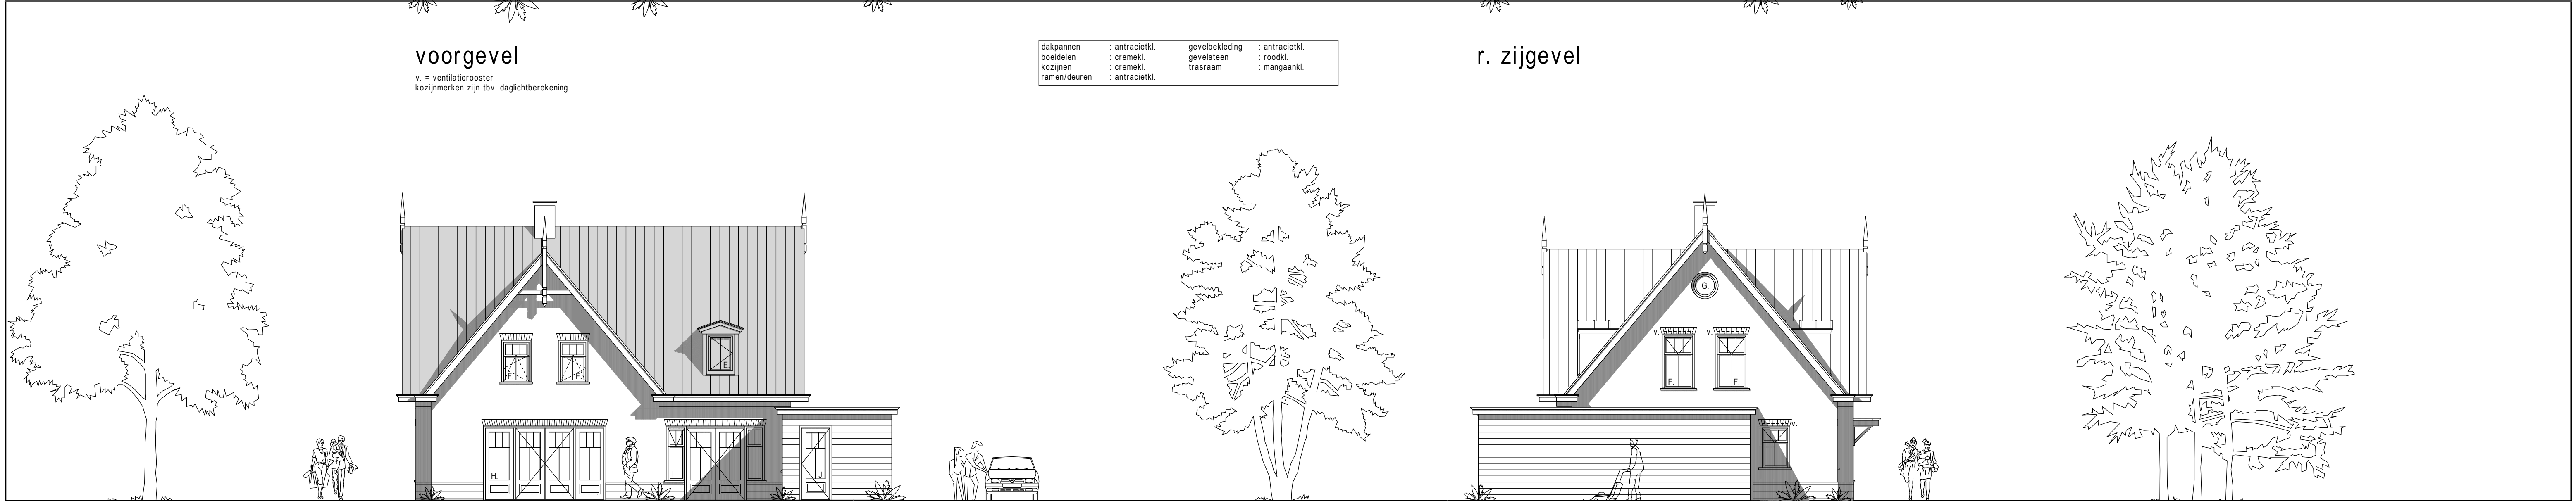

achtergevel

l. zijgevel

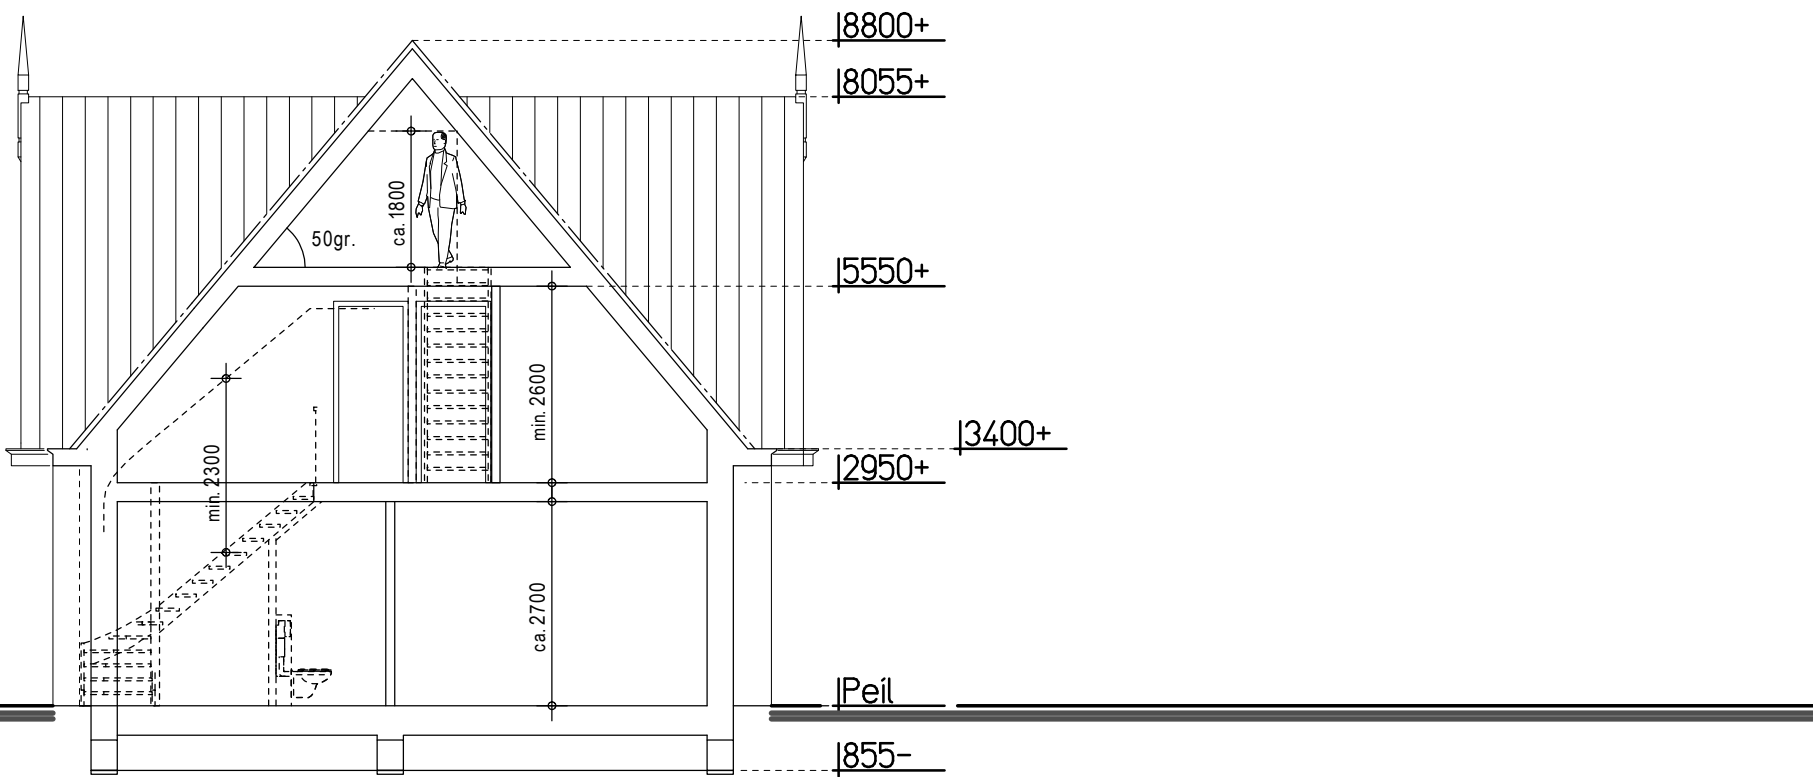

doorsnede