



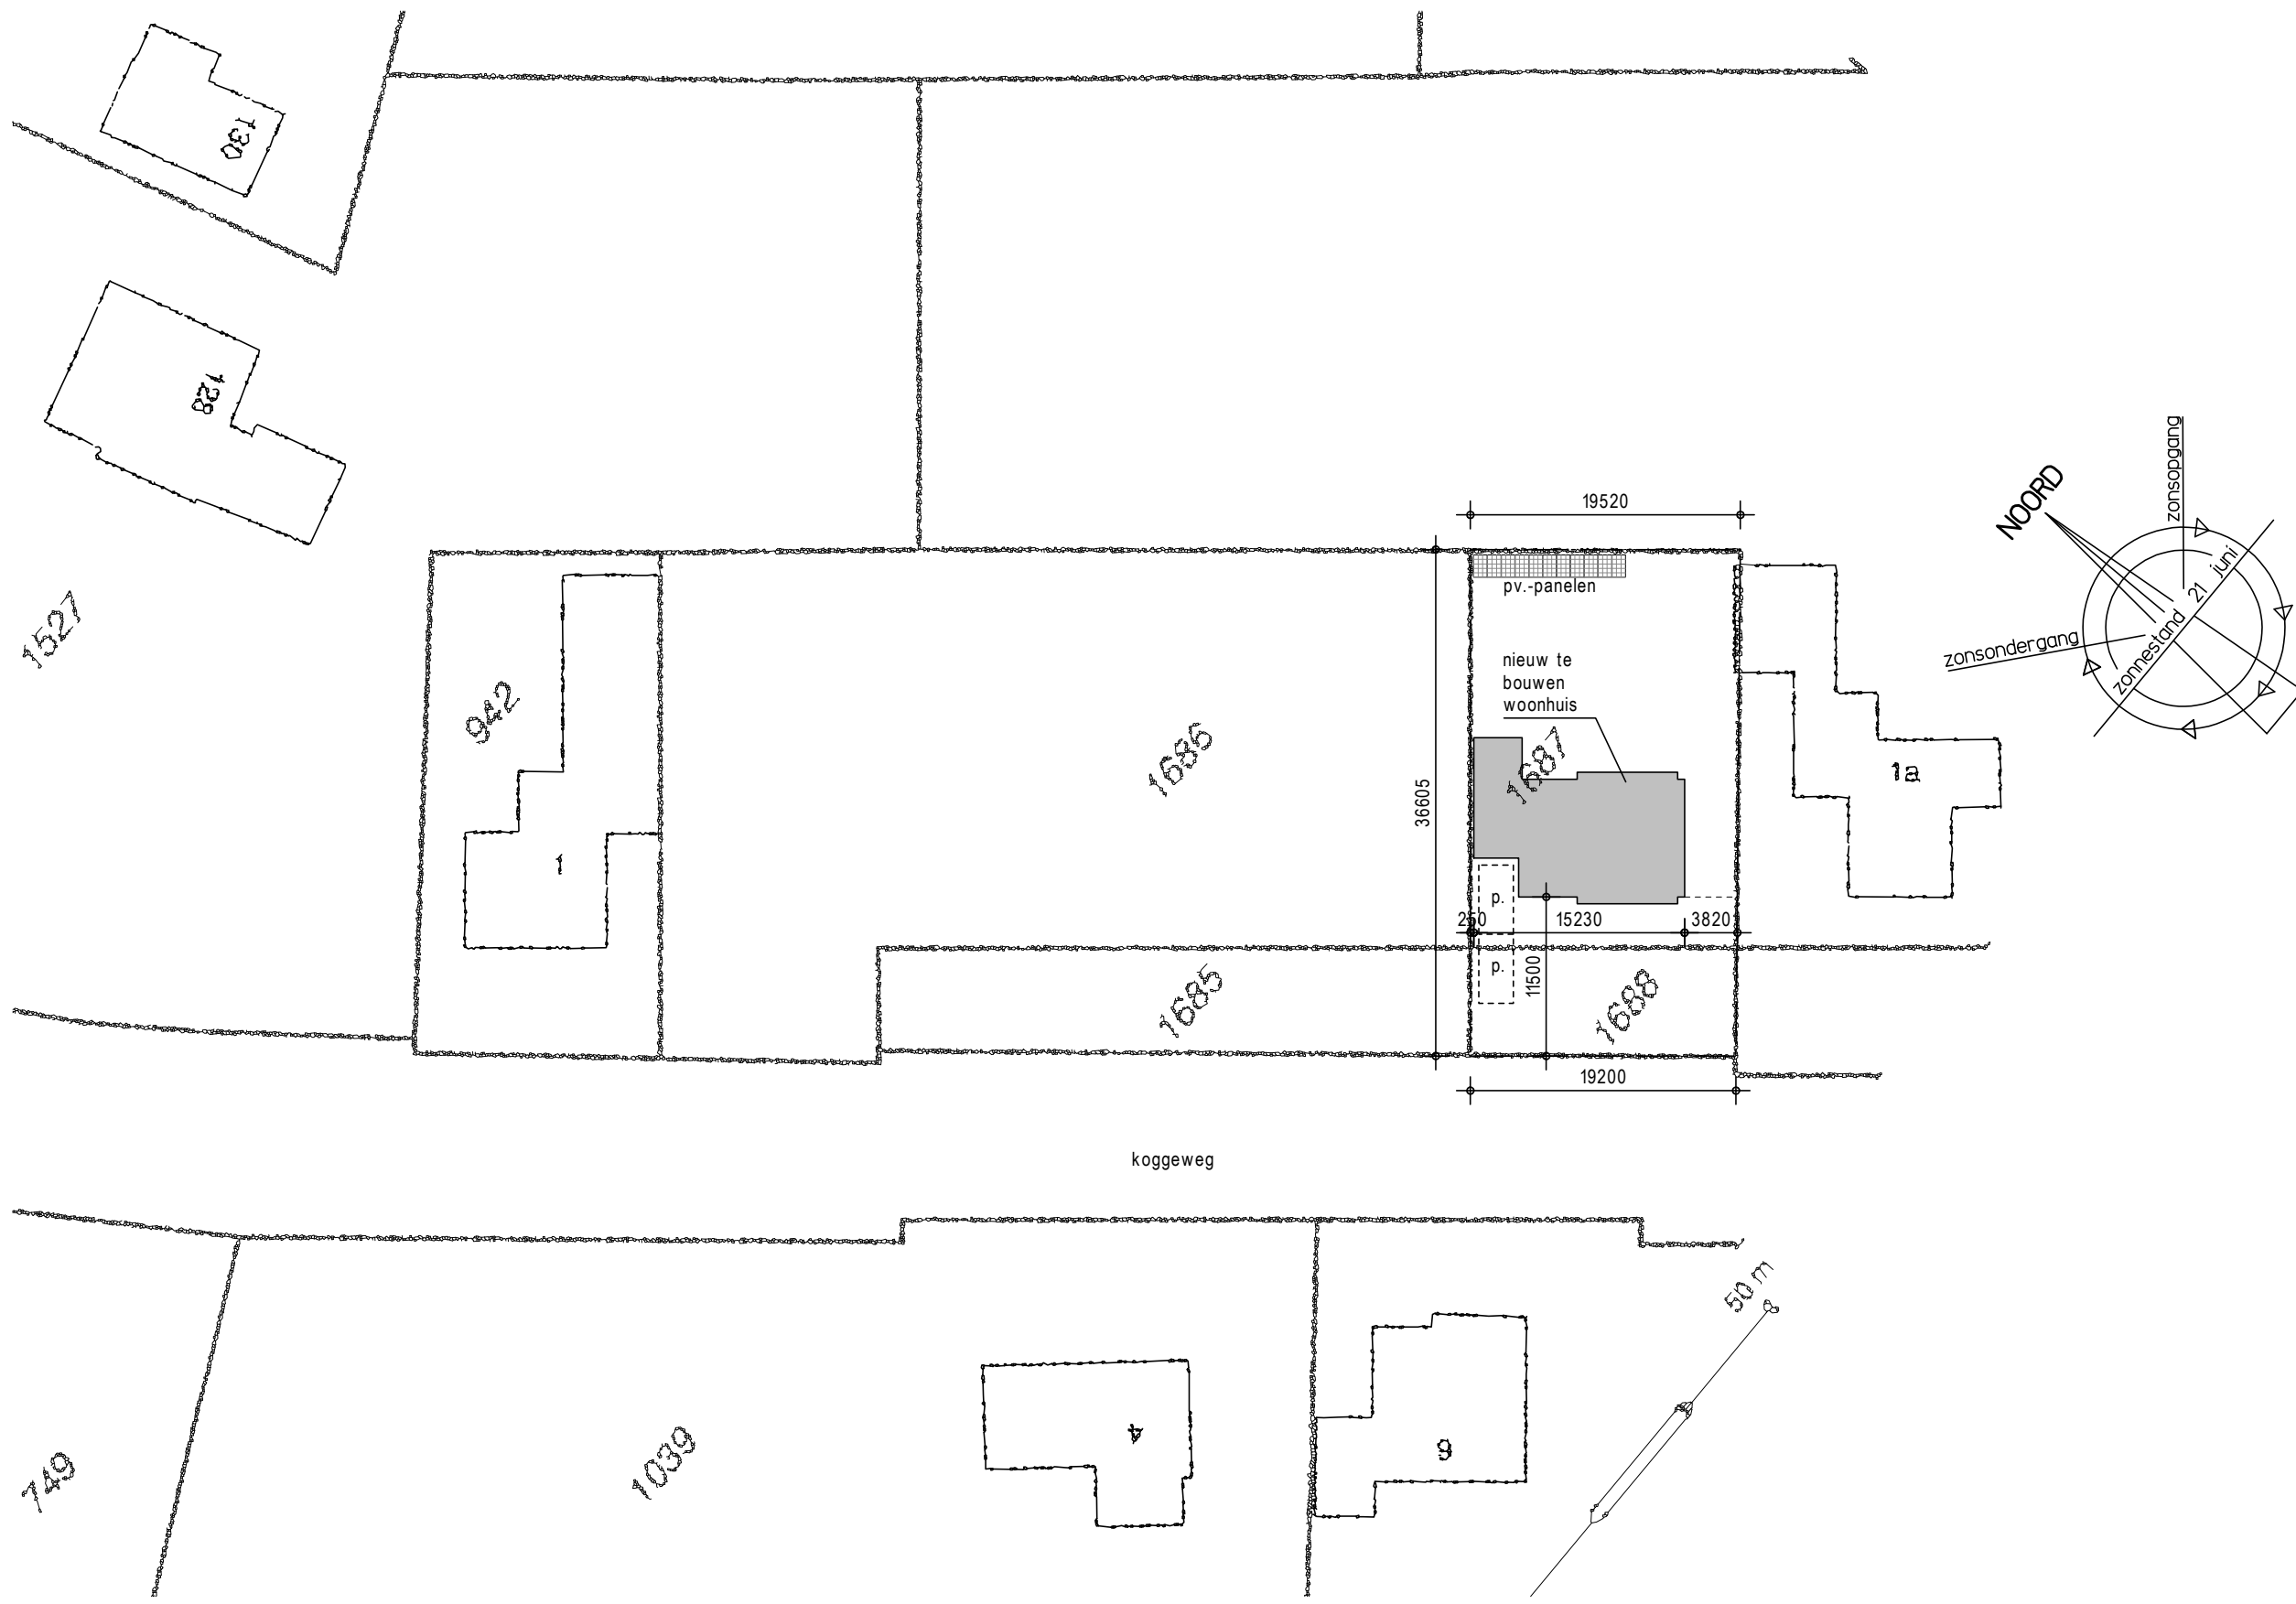

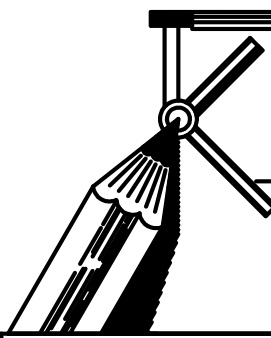

werk

nieuwbouw woonhuis
a.d. koggeweg, naast 1a, 't veld

architectenburo jan kramer bv bna
zijperweg 2 1755 nx petten tel. 0226-383138
info@architectenburojankramer.nl

opdr.gever dhr. p.t.m. bruin groteweg 20 1756 cm 't zand			
ond. bouwaanvraagtekening situatie			blad BS.30
get. TT	form. A3	sch. 1:500	werknr. 15-27
dd. 26-06-2015		gew. 01-07-2015	