


HHW

Geoviewer

Legenda

-  Gebouwen
-  Bijgebouwen (GBKN)
-  Tussenmuren (GBKN)

Zebapaden
Rietveldweg -
Duikerweg
Didoeweg

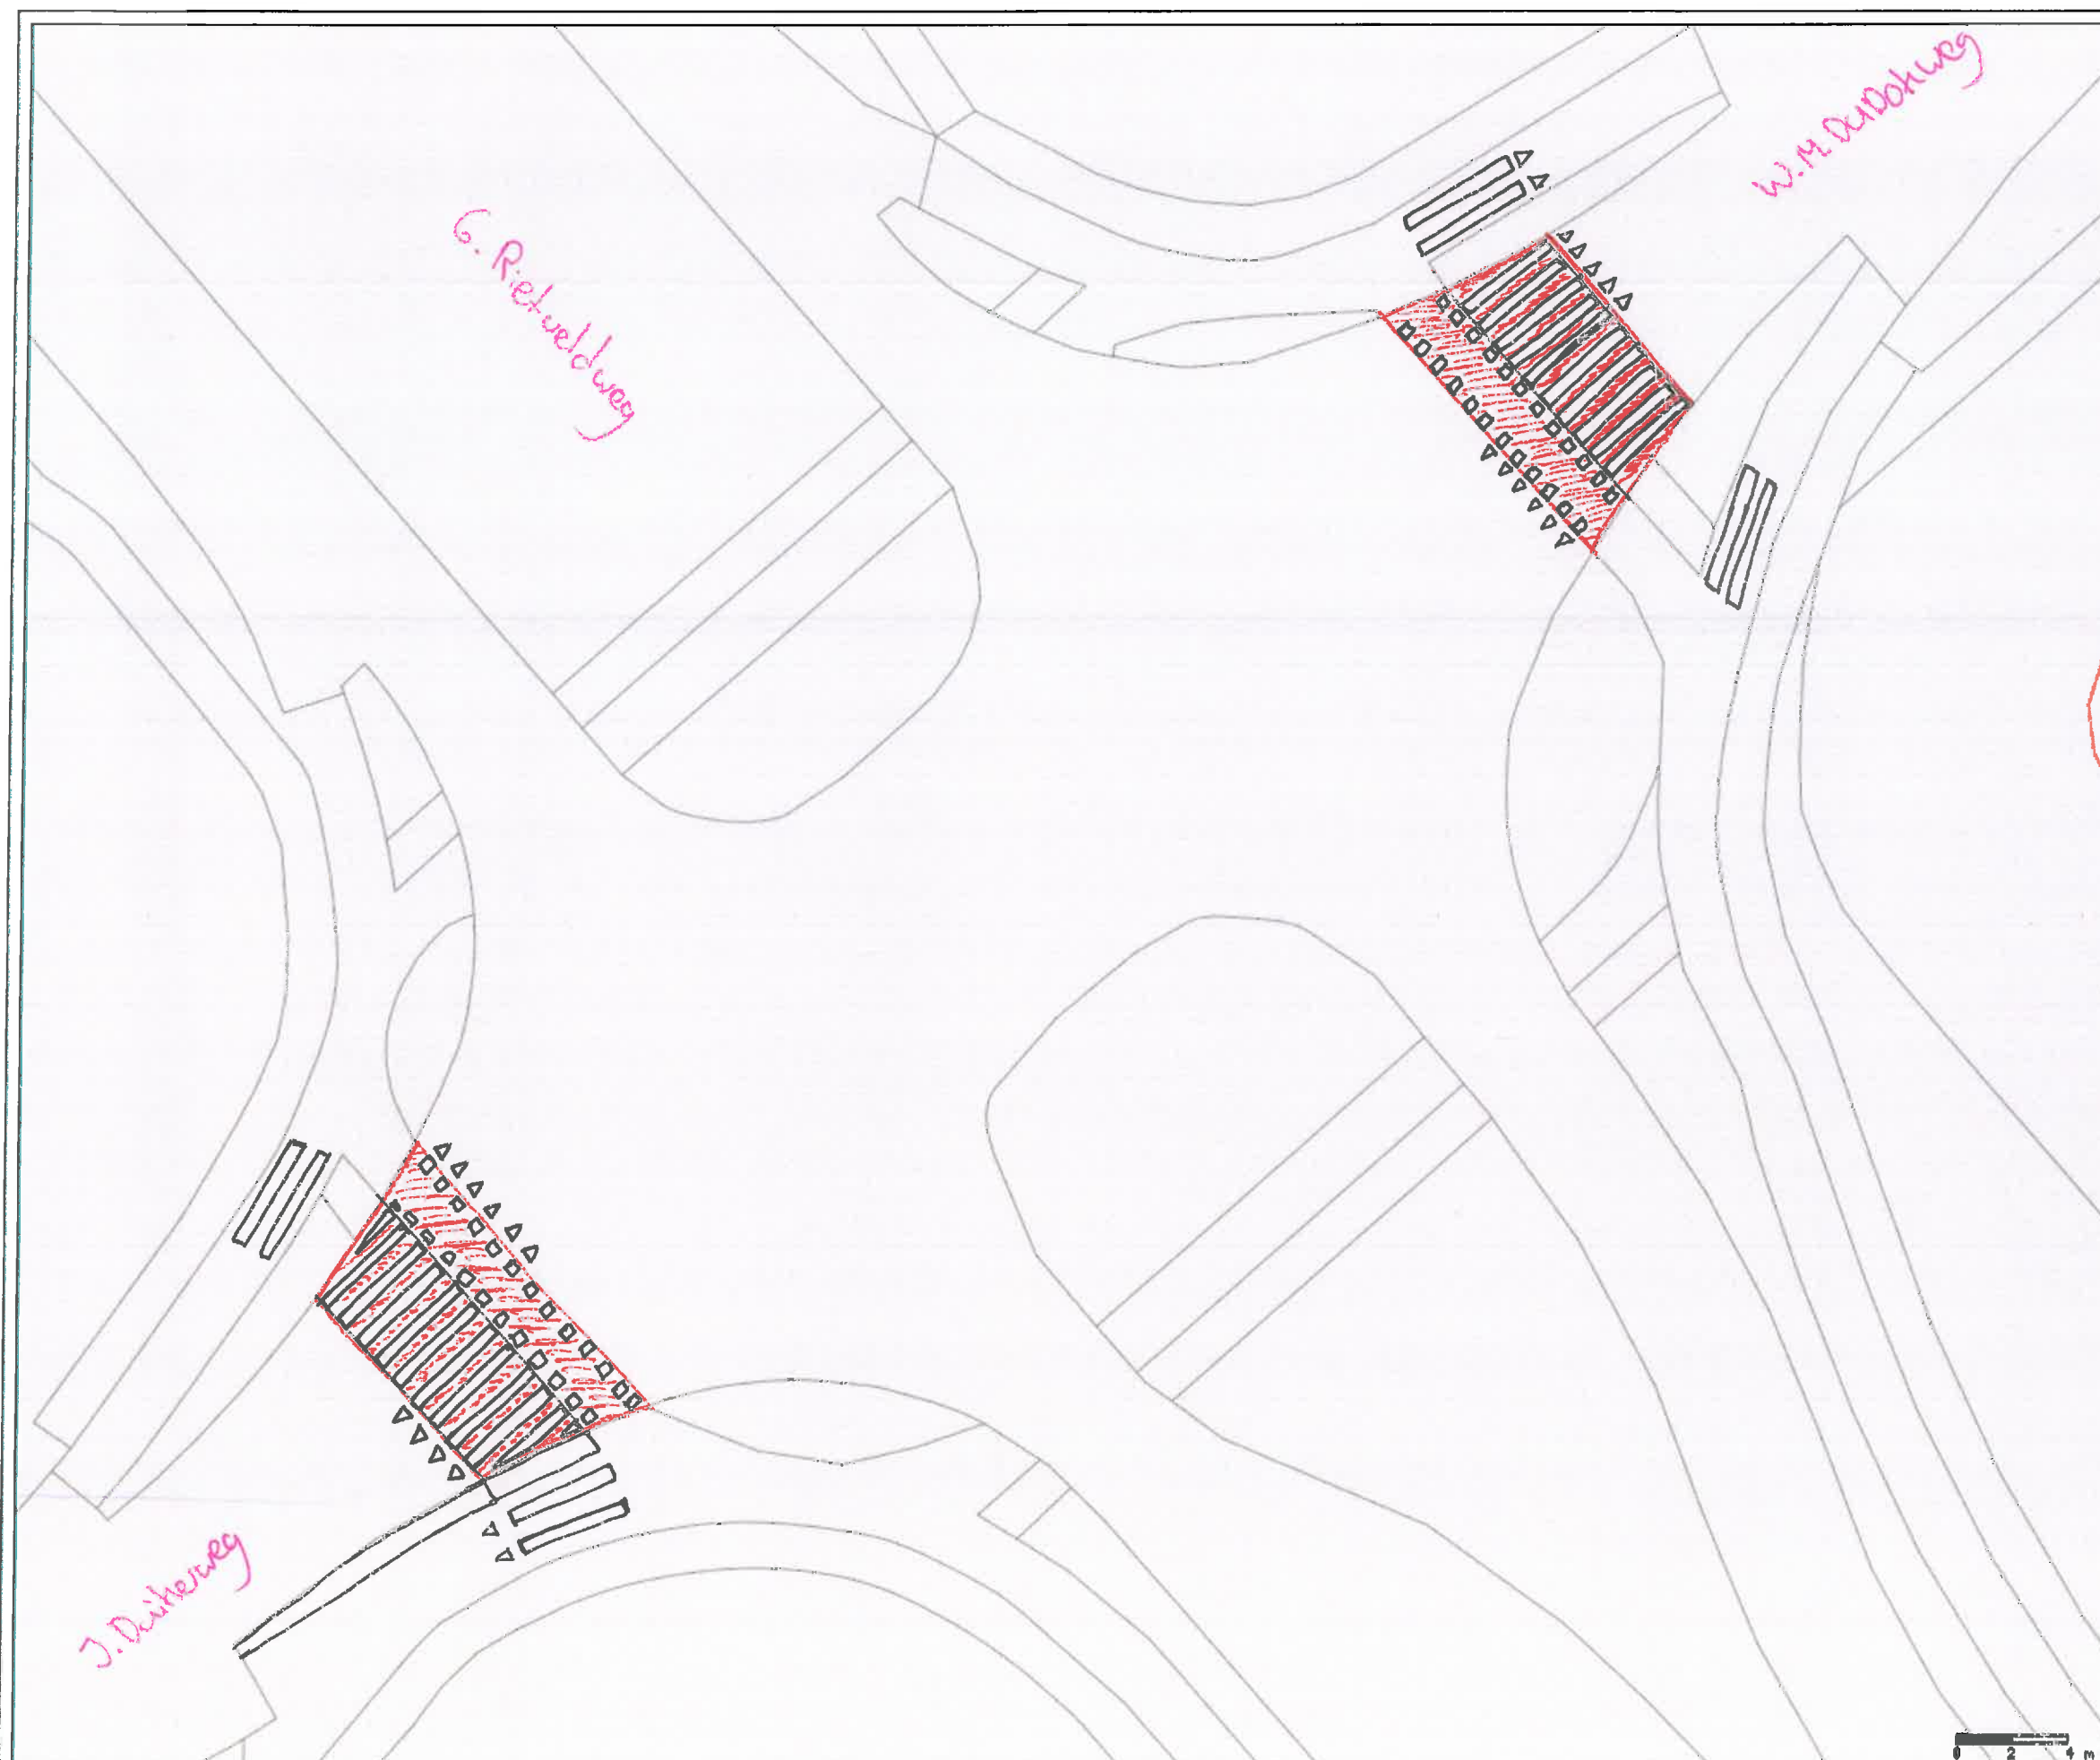

Schaal 1:250