



## **Verkeersbesluit ten behoeve van het Plesmanplantsoen te Oudewater in verband met laadplaatsen voor elektrische voertuigen.**

### **Juridisch:**

- Volgens de Wegenverkeerswet 1994, artikel 18 lid 1d is het College bevoegd dit verkeersbesluit te nemen;
- Burgemeester en wethouders van Oudewater hebben op 16 december 2014 besloten het mandaatregister van de gemeente Woerden, met een aantal uitzonderingen, ook voor gemeente Oudewater te laten gelden;
- Volgens het mandaatregister van 1 september 2013 van gemeente Woerden is ondergetekende gemandateerd voor het nemen van dit besluit;
- Deze maatregel is in overleg met de politie tot stand gekomen;
- De openbare weg, waarop dit besluit van toepassing is, is in beheer bij de gemeente.

### **Overwegingen:**


- Voor het laden van elektrische voertuigen zijn voldoende laadplaatsen nodig;
- Dit parkeerterrein is samen met het terrein aan de Waardsedijk opgenomen in de parkeerroute voor bezoekers. Zo is ook voor hen een aantal laadplaatsen beschikbaar;
- Bij de realisatie van het parkeerterrein aan het Plesmanplantsoen is al rekening gehouden met de reservering van twee laadplaatsen ten behoeve van elektrische voertuigen;
- Dit weegt op basis van een schoner milieu en het doelmatig gebruik van de elektrische voertuigen zwaarder dan het gestelde in artikel 2 van de wegenverkeerswet 1994 sub d: het waarborgen van de vrijheid van het verkeer op de weg;
- Diverse eigenaren van elektrische voertuigen hebben om de aanleg van de laadplaatsen verzocht. Nu is er al een tekort aan laadplaatsen, terwijl het aantal elektrische voertuigen nog steeds toeneemt.


### **Besluiten:**

1. Twee laadplaatsen op het bestaande parkeerterrein aan het Plesmanplantsoen achter Van der Griendsraat 1 te reserveren voor het laden van elektrische voertuigen;
2. Hiervoor bord E4 plaatsen met onderbord "opladen elektrische voertuigen" met twee pijlen;
3. Belanghebbenden wijzen op de mogelijkheden van bezwaar ingevolge de Algemene wet bestuursrecht;
4. Dit besluit publiceren in de Staatscourant.

Woerden, 14 oktober 2015

Namens burgemeester en wethouders van Oudewater,

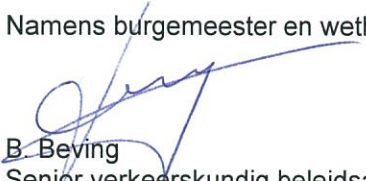  
B. Beving  
Senior verkeerskundig beleidsadviseur  
Team Realisatie en Beheer

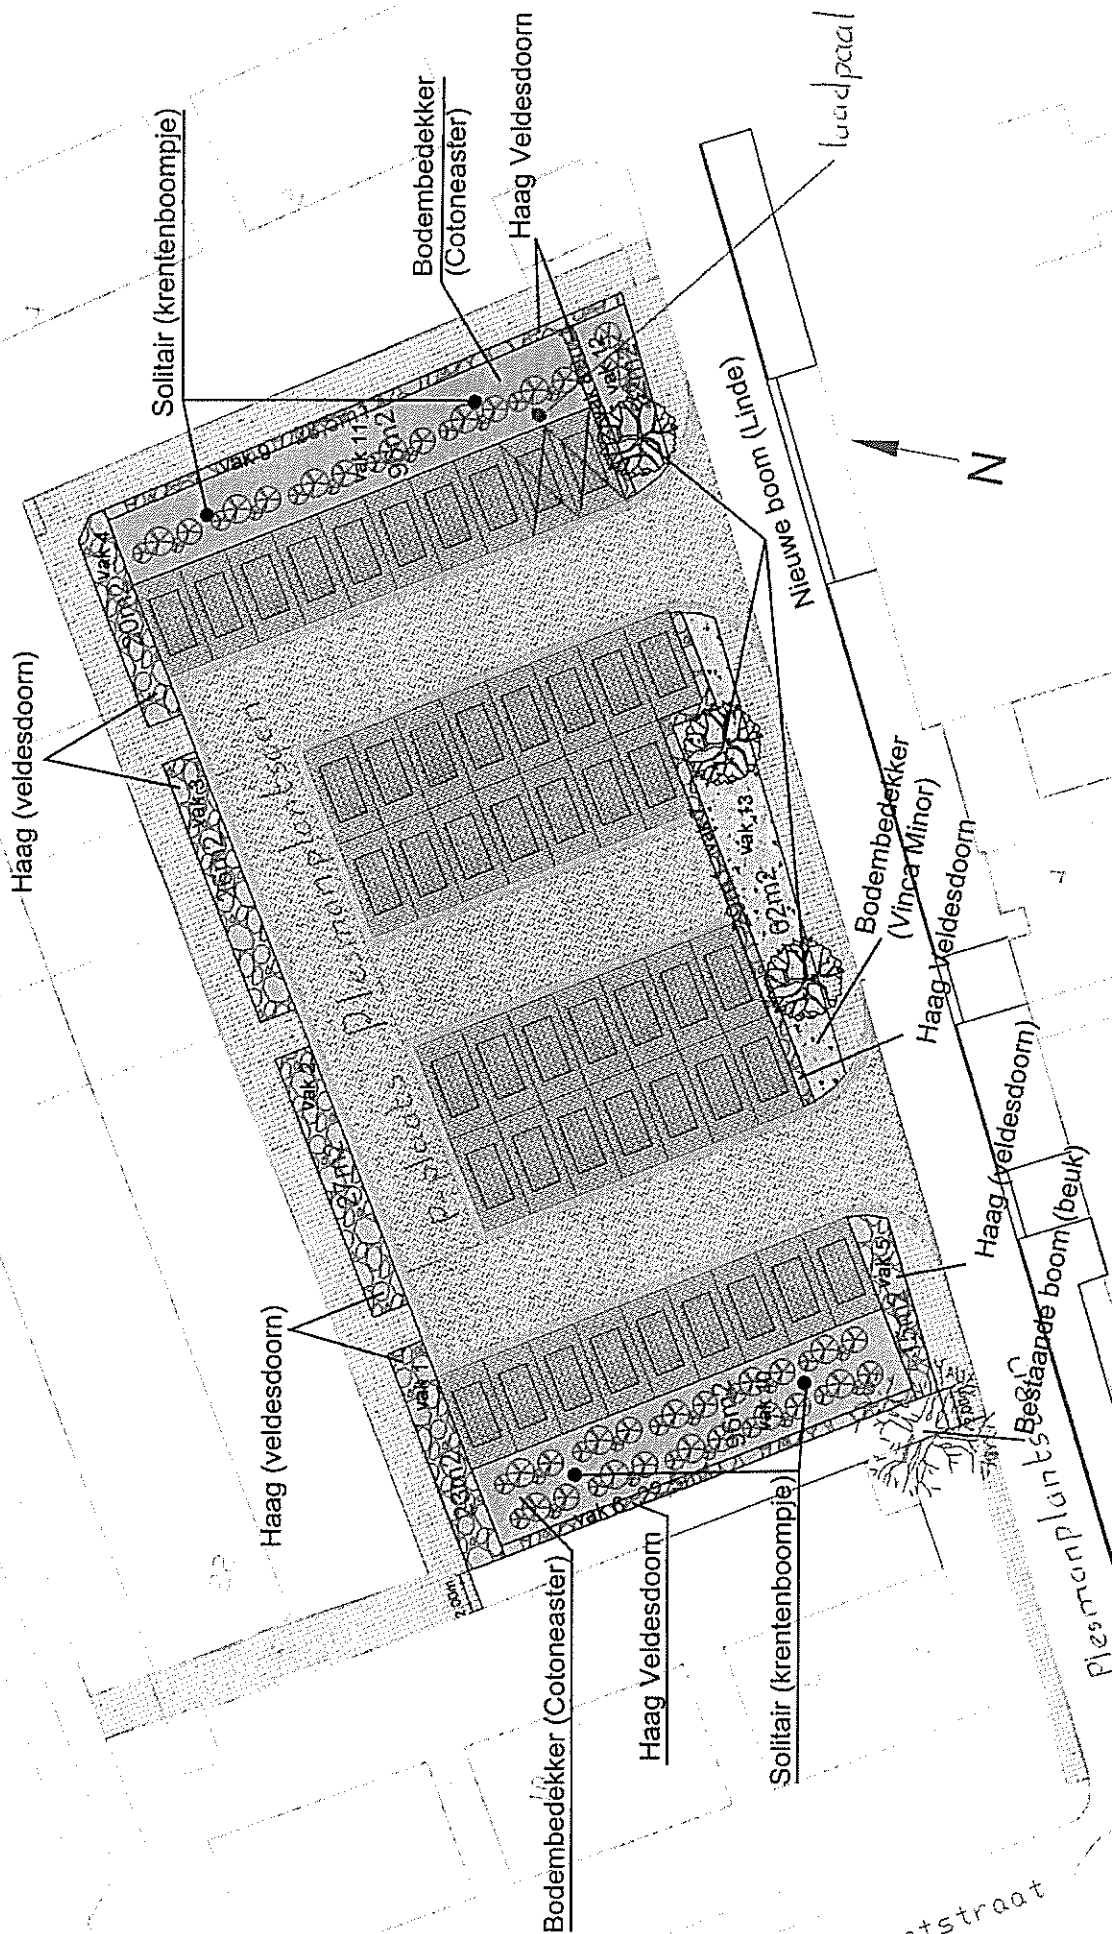

|               |
|---------------|
| Formaat: A3   |
| Schaal: 1:250 |

# Laadplaatsen elektrische voertuigen

Reconstructie Plesmanplantsoen  
Aanplant plan  
Gesteld: F. Steenbergen

Natuurlijk Historisch Oudewater  
Sector Beheer Openbare Ruimte



Arie zenpoortstraat