


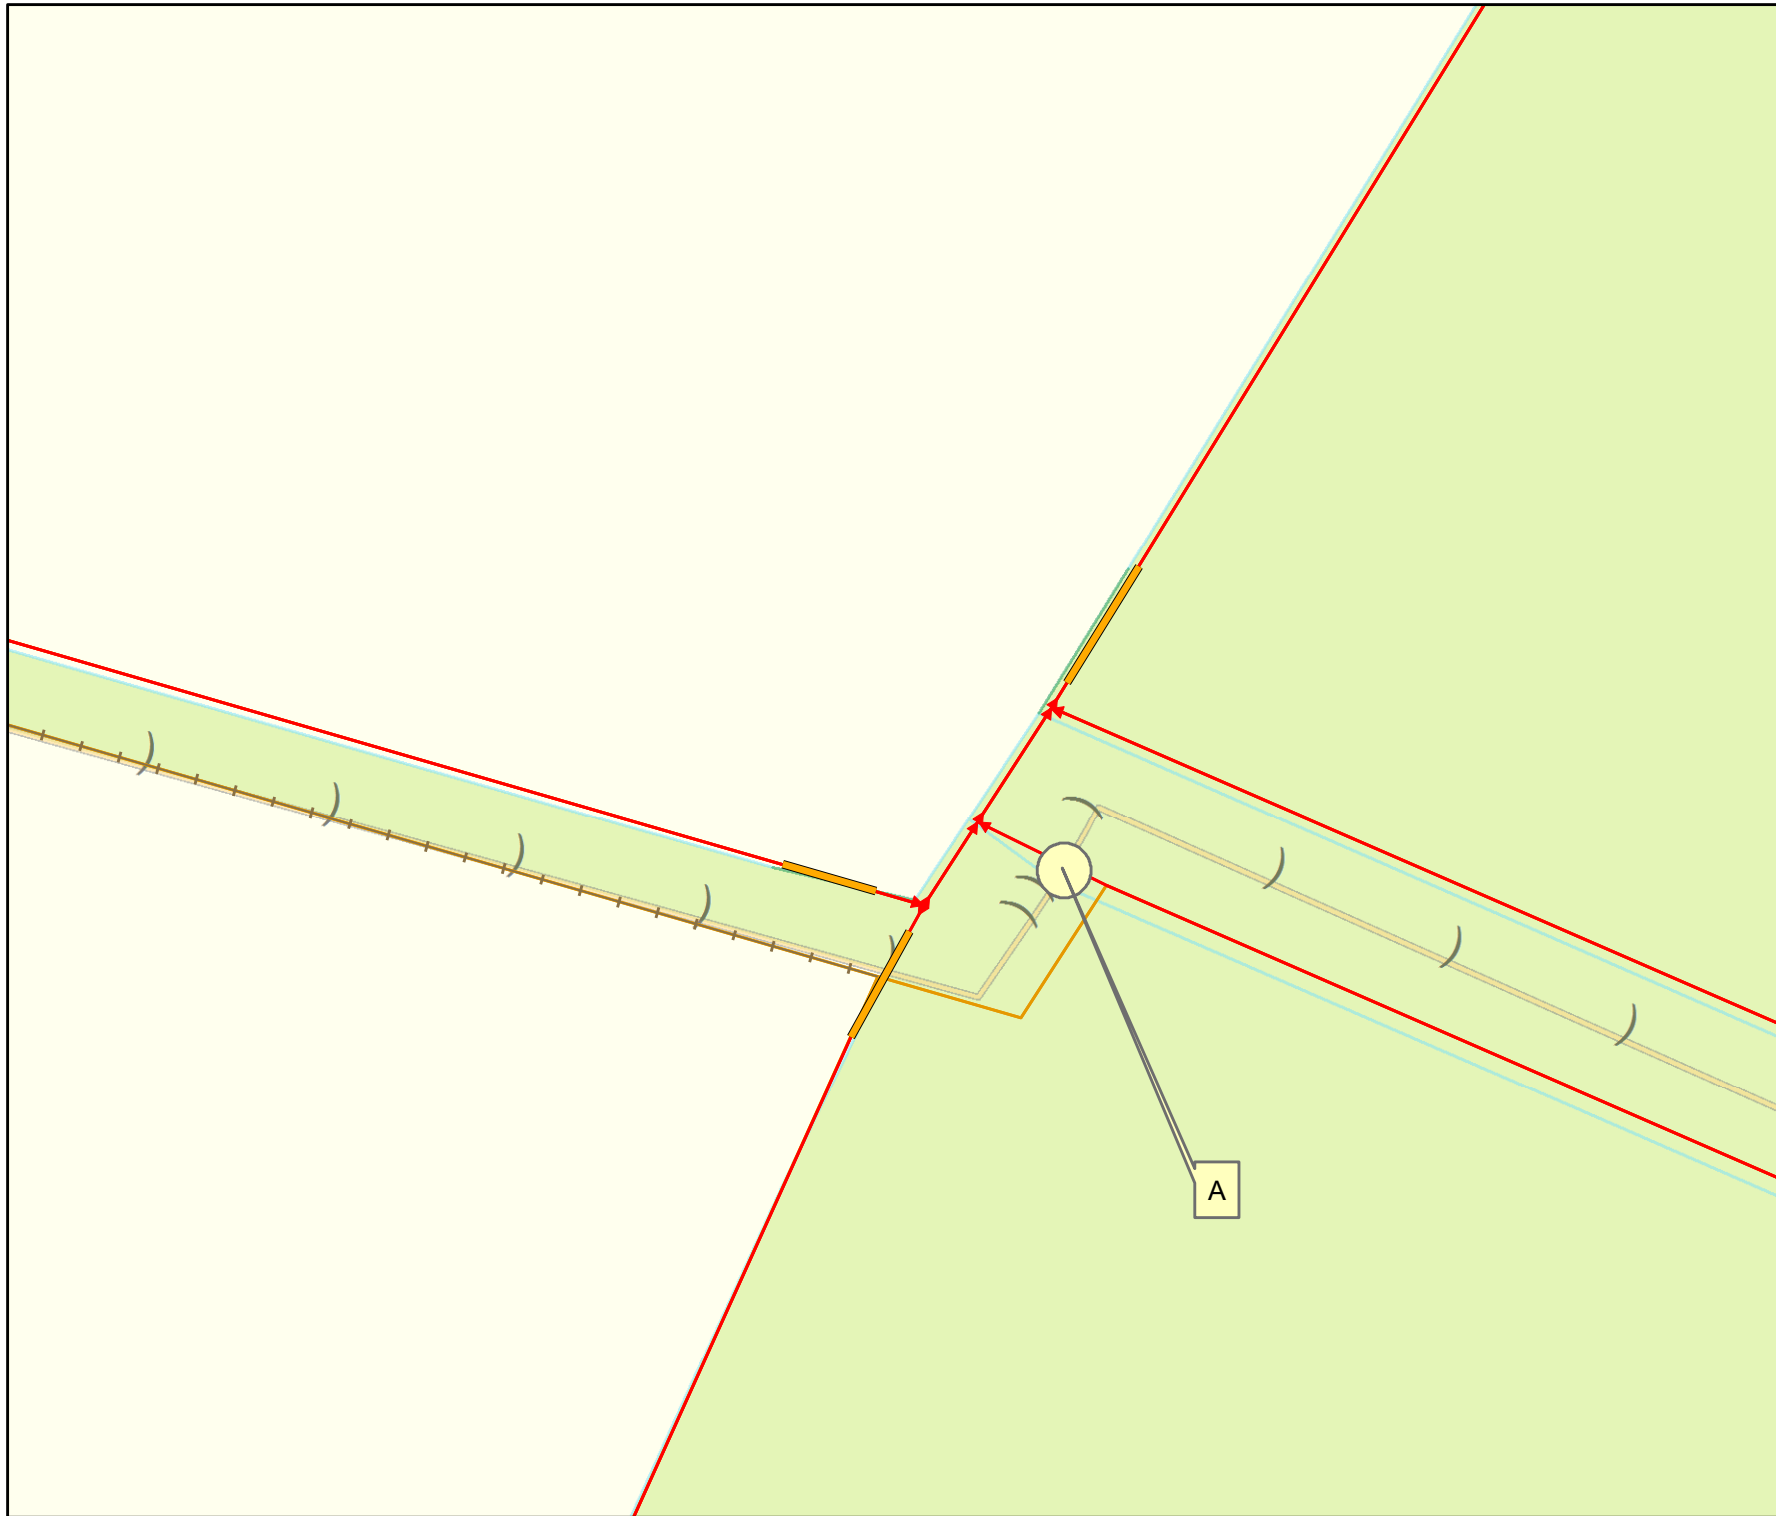

Overzicht schaal 1:25.000

Legenda

Oppervlaktewaterlichamen

Hoofdwatergangen

▶ hoofdwatergang

Schouwsloten

— schouwslot

— sloot

□ Kad percelen vw

○ duiker

Tekeningnr: V&H.15-25421

Watervergunning

voor het vervangen van een oude brug door een dam met duiker tussen Niekerk en Houwerzijl.

Waterschap NOORDERZIJLVEST



Datum: 20 oktober 2015

Schaal: 500

Getekend door: Halsema

Formaat: A4