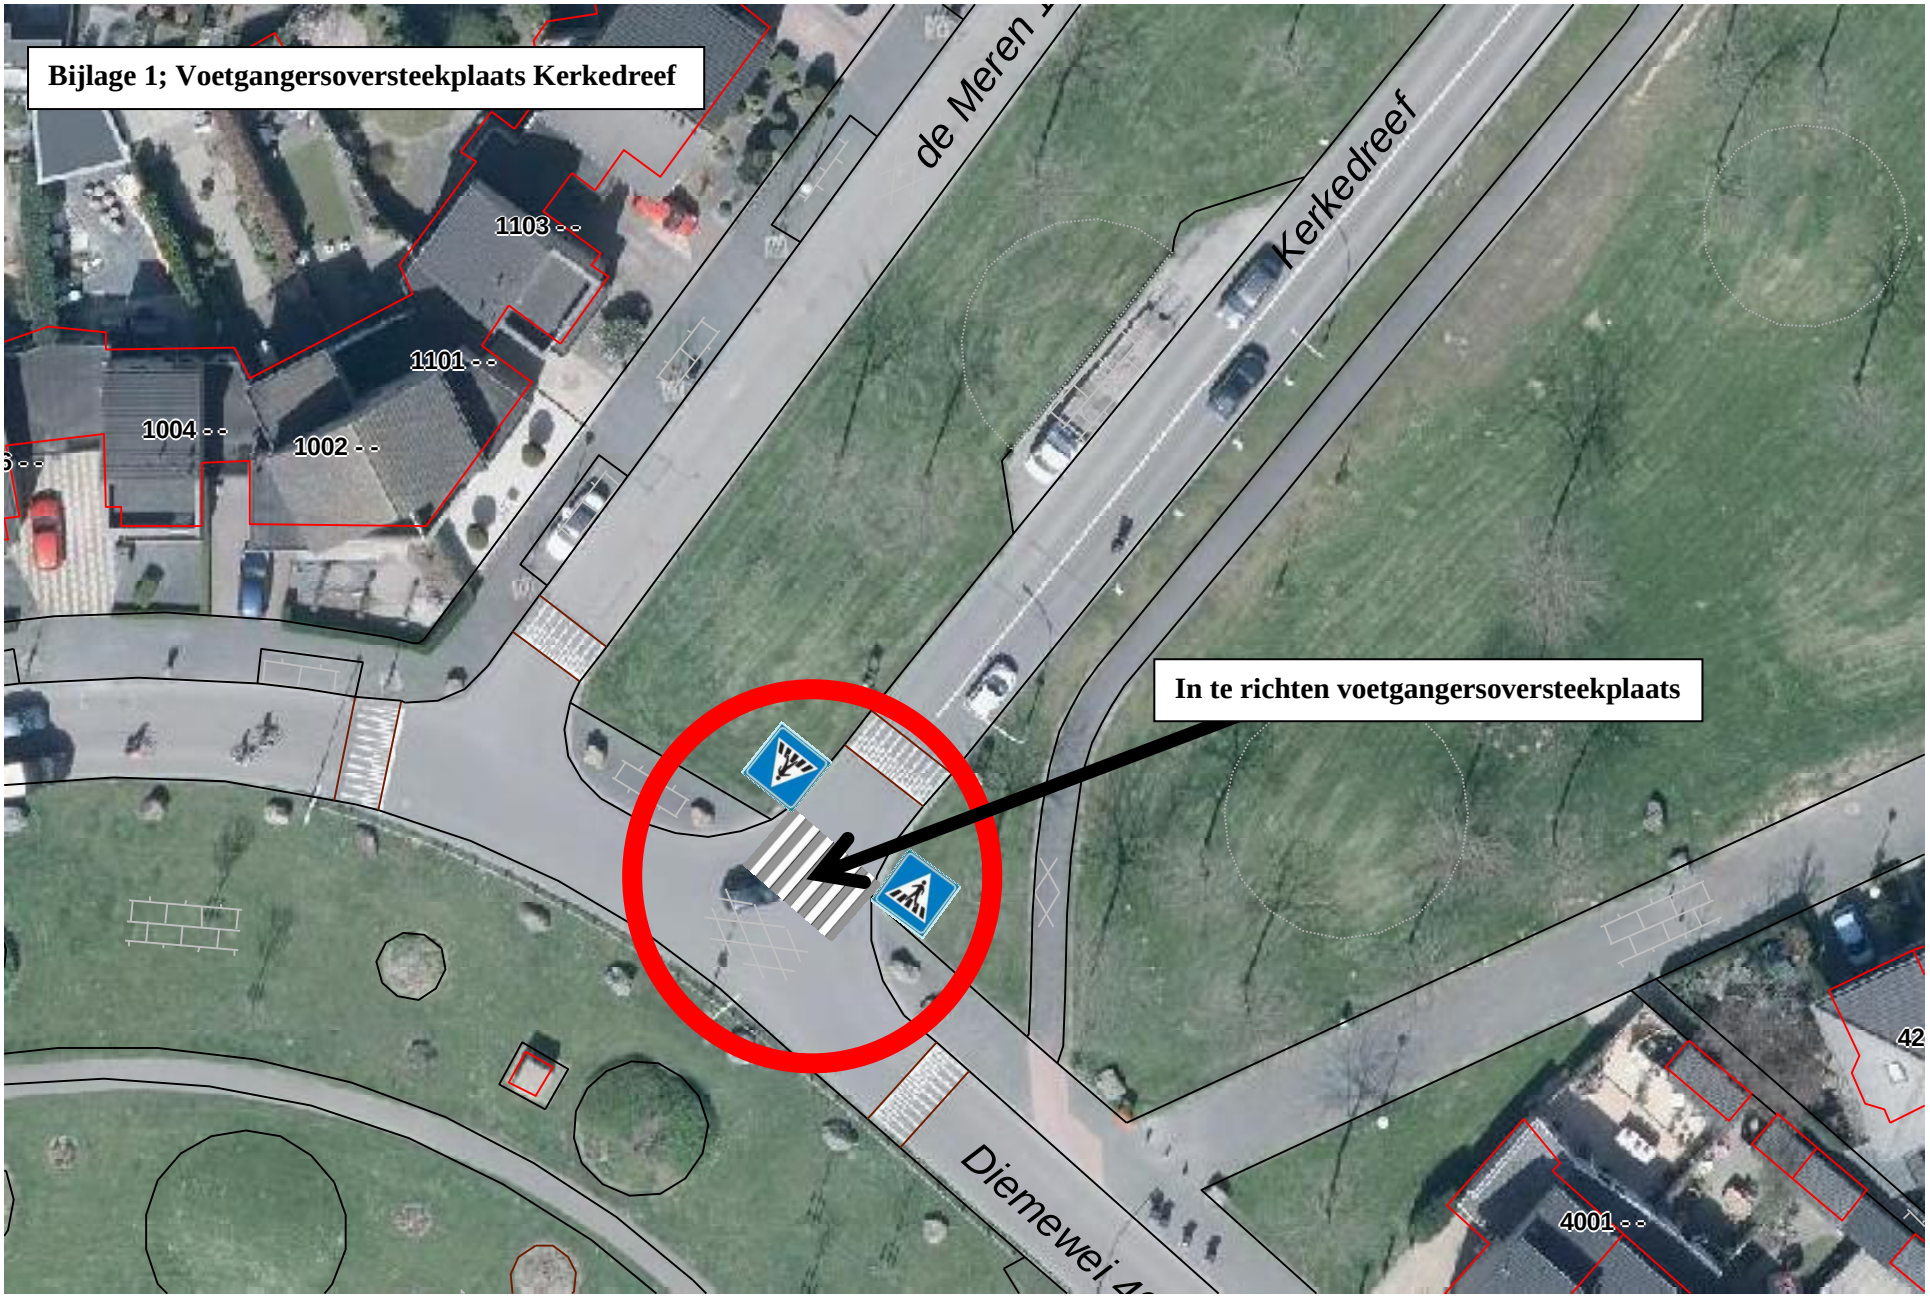
Bijlage 1; Voetgangersoversteekplaats Kerkedreef
de Meren
Kerkedreef
1103
1101
1004
1002
In te richten voetgangersoversteekplaats
Diemewei
4001
42