



Behoort bij beschikking	
d.d.	19-10-2015
nr.(s)	ZK15000872
Medewerker Publiekszaken/vergunningen	
	

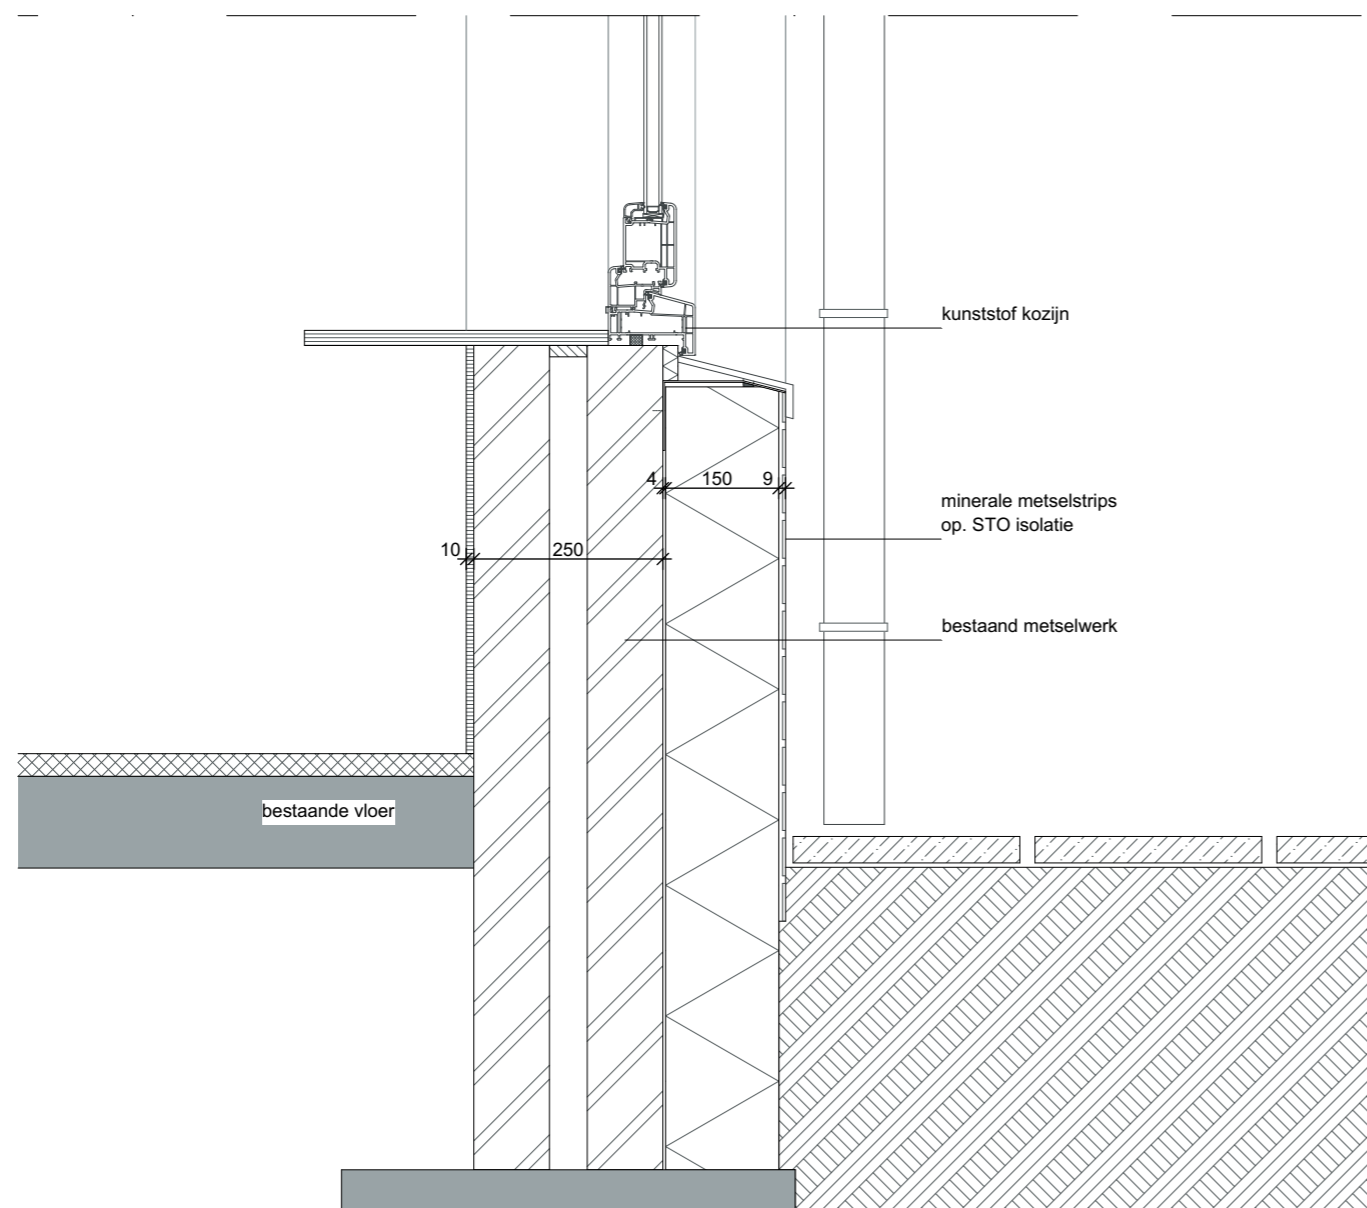


Detail 1 1:10

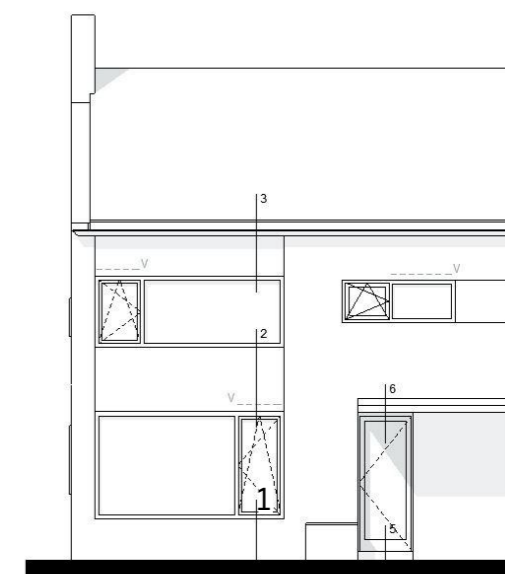


achtergevel

W1593 | planmatig onderhoud 10 woningen
De Ruyterstraat Dinteloord
gevelrenovatie

Detail 1
Gewijzigd: 31-8-2015
Schaal: 1/10
Formaat: A3

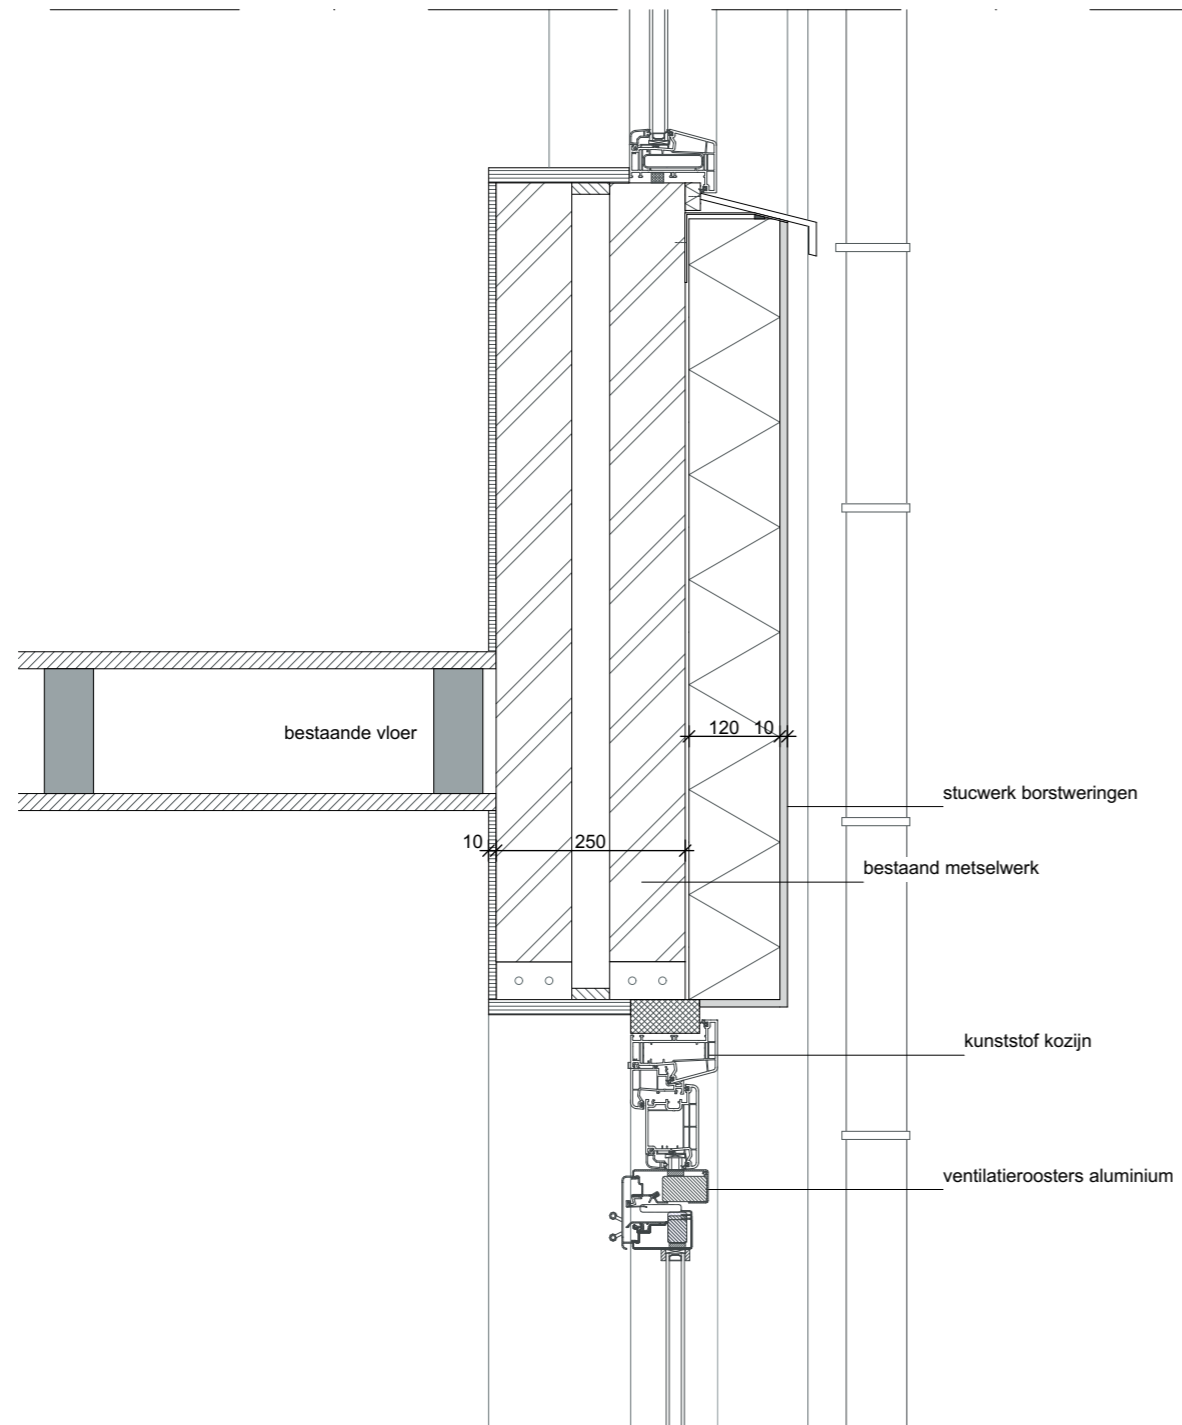


Detail 2 1:10

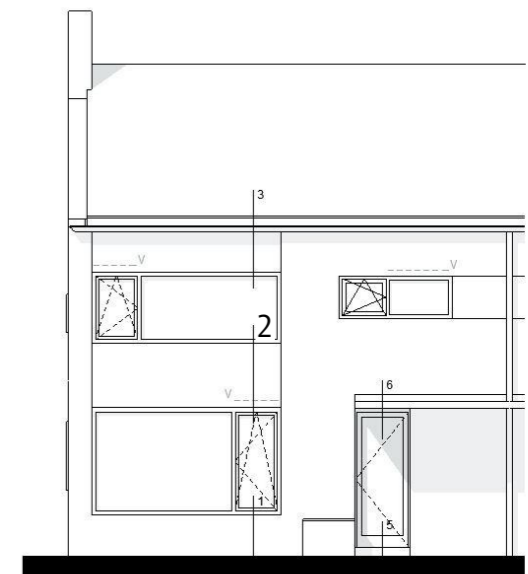


achtergevel

W1593 | planmatig onderhoud 10 woningen
De Ruyterstraat Dinteloord
gevelrenovatie

Detail 2
Gewijzigd: 31-8-2015
Schaal: 1/10
Formaat: A3

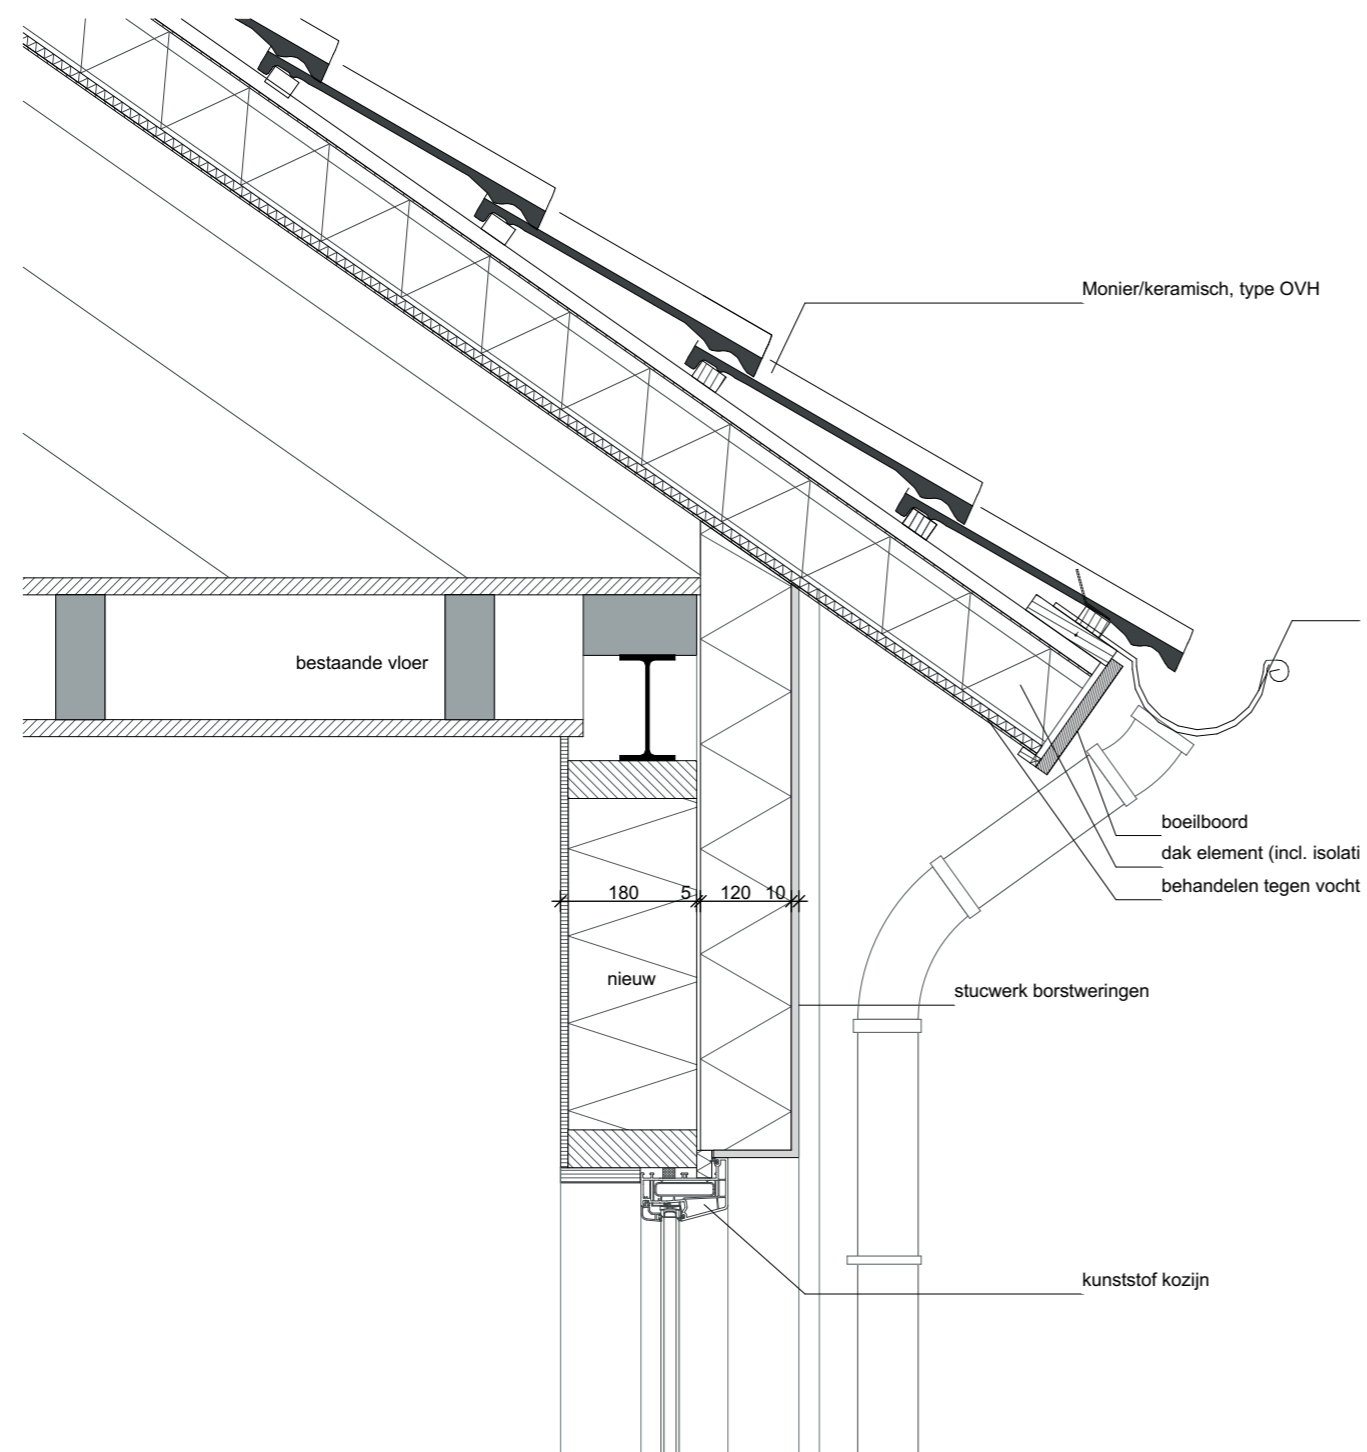


Detail 3 1:10

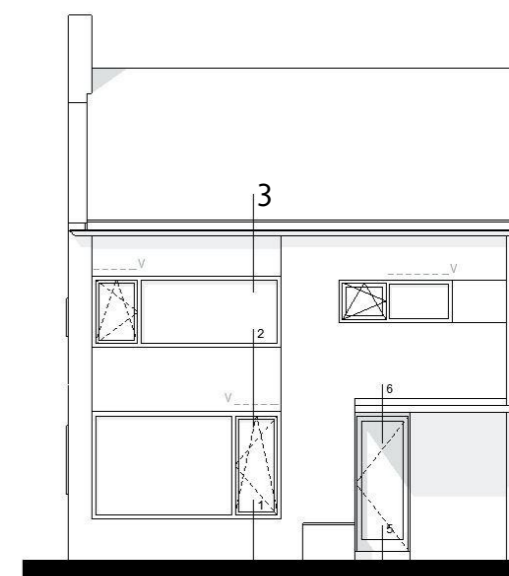


achtergevel

W1593 | planmatig onderhoud 10 woningen
De Ruyterstraat Dinteloord
gevelrenovatie

Detail 3
Gewijzigd: 31-8-2015
Schaal: 1/10
Formaat: A3

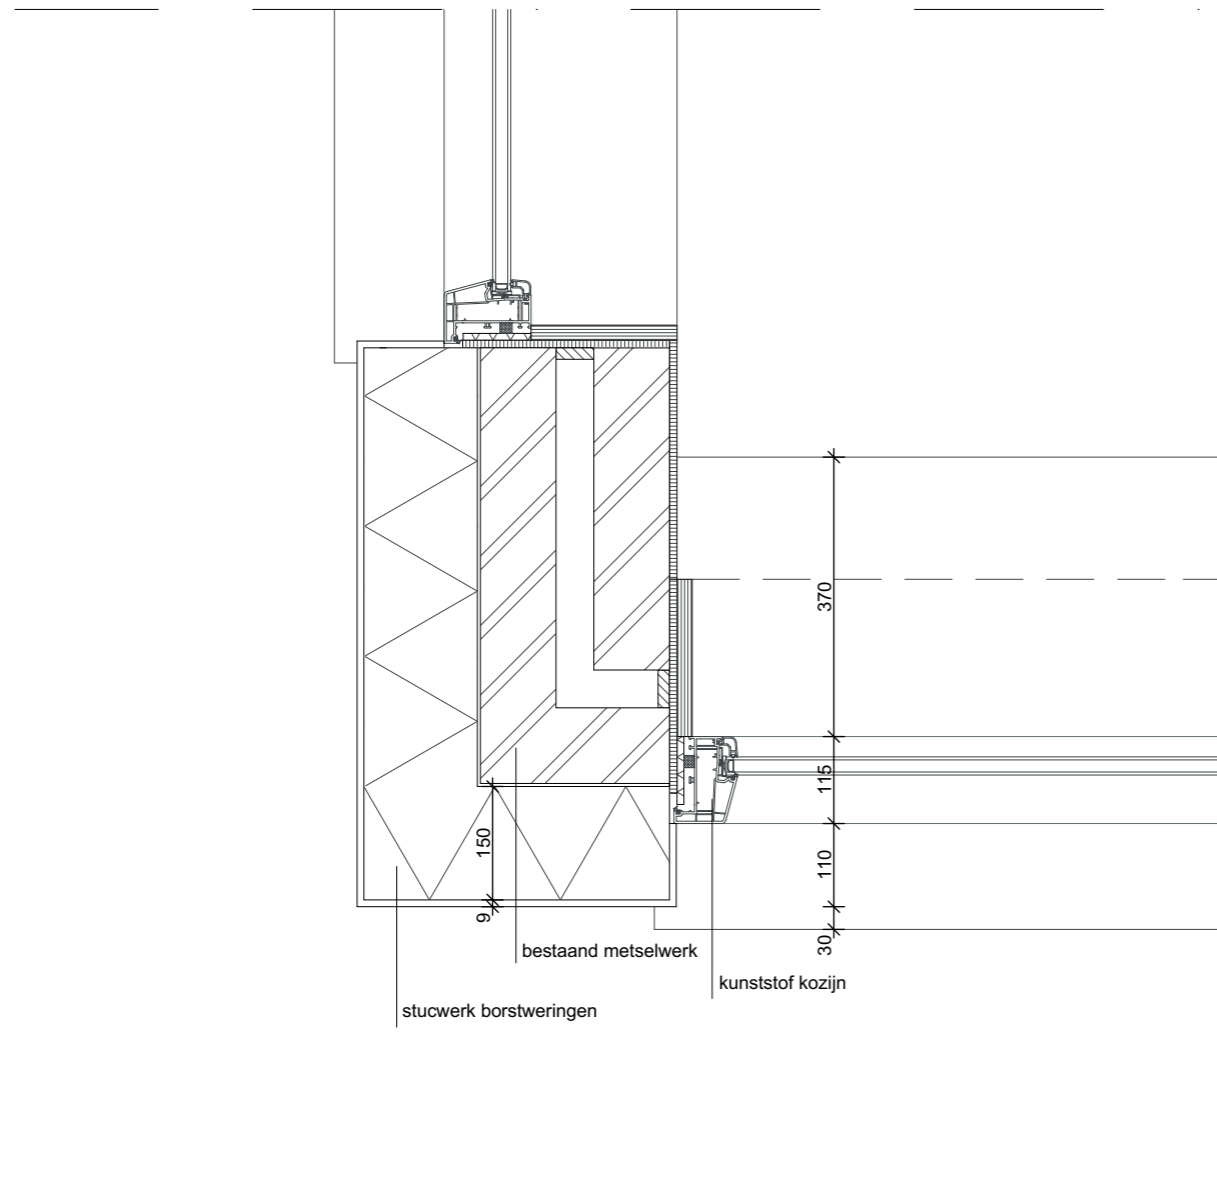


Detail 4 1:10

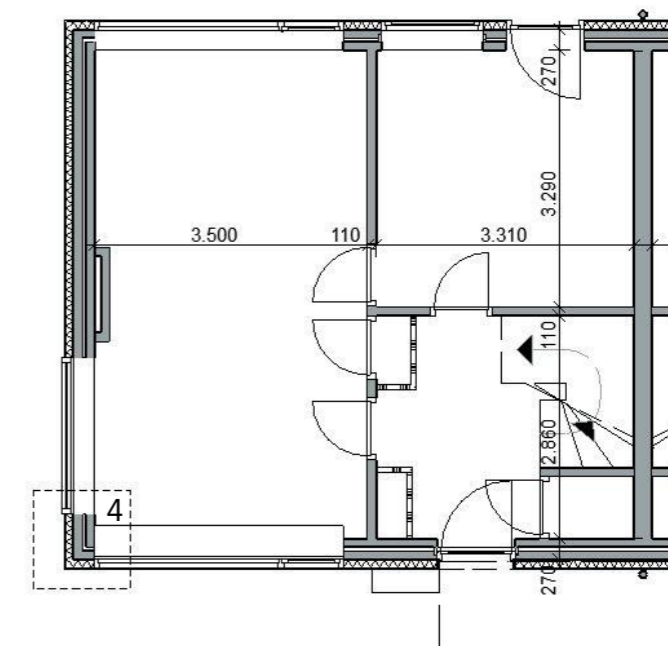


begane grond

W1593 | planmatig onderhoud 10 woningen
De Ruyterstraat Dinteloord
gevelrenovatie

Detail 4
Gewijzigd: 31-8-2015
Schaal: 1/10
Formaat: A3

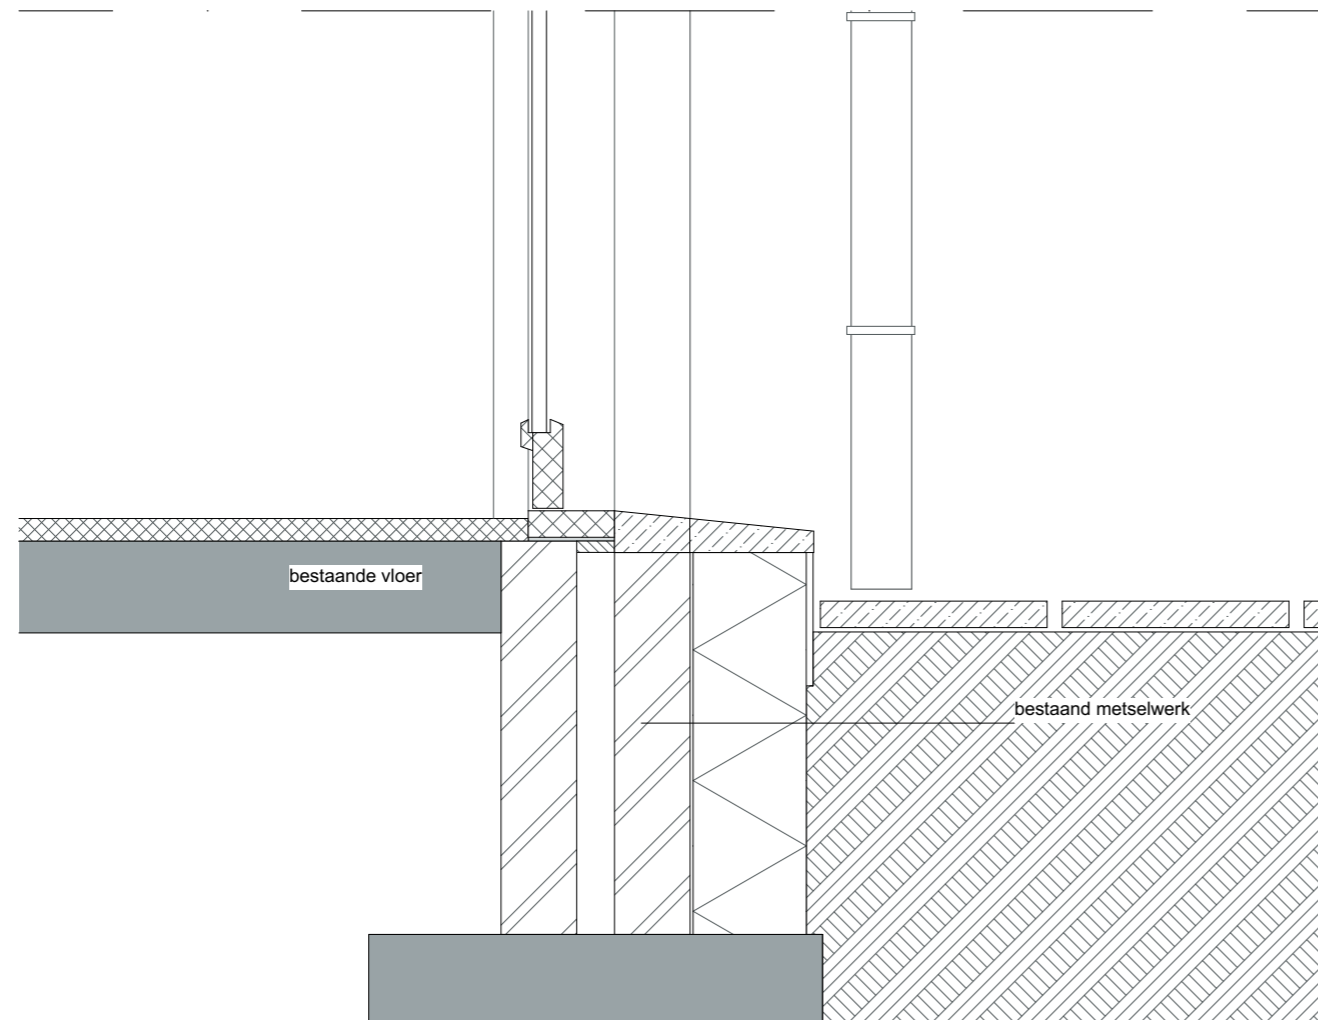


Detail 5 1:10

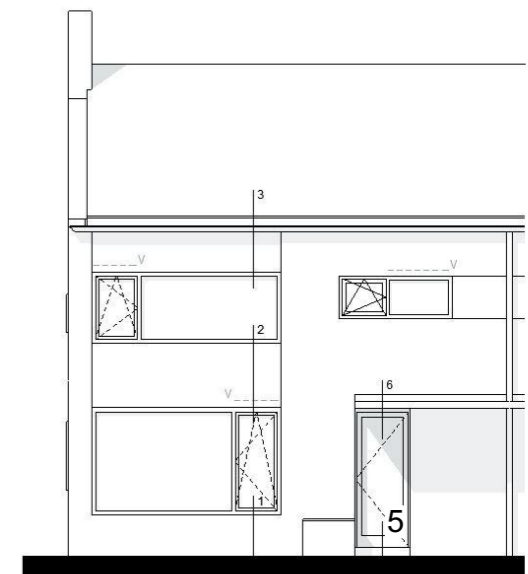


achtergevel

W1593 | planmatig onderhoud 10 woningen
De Ruyterstraat Dinteloord
gevelrenovatie

Detail 5
Gewijzigd: 31-8-2015
Schaal: 1/10
Formaat: A3

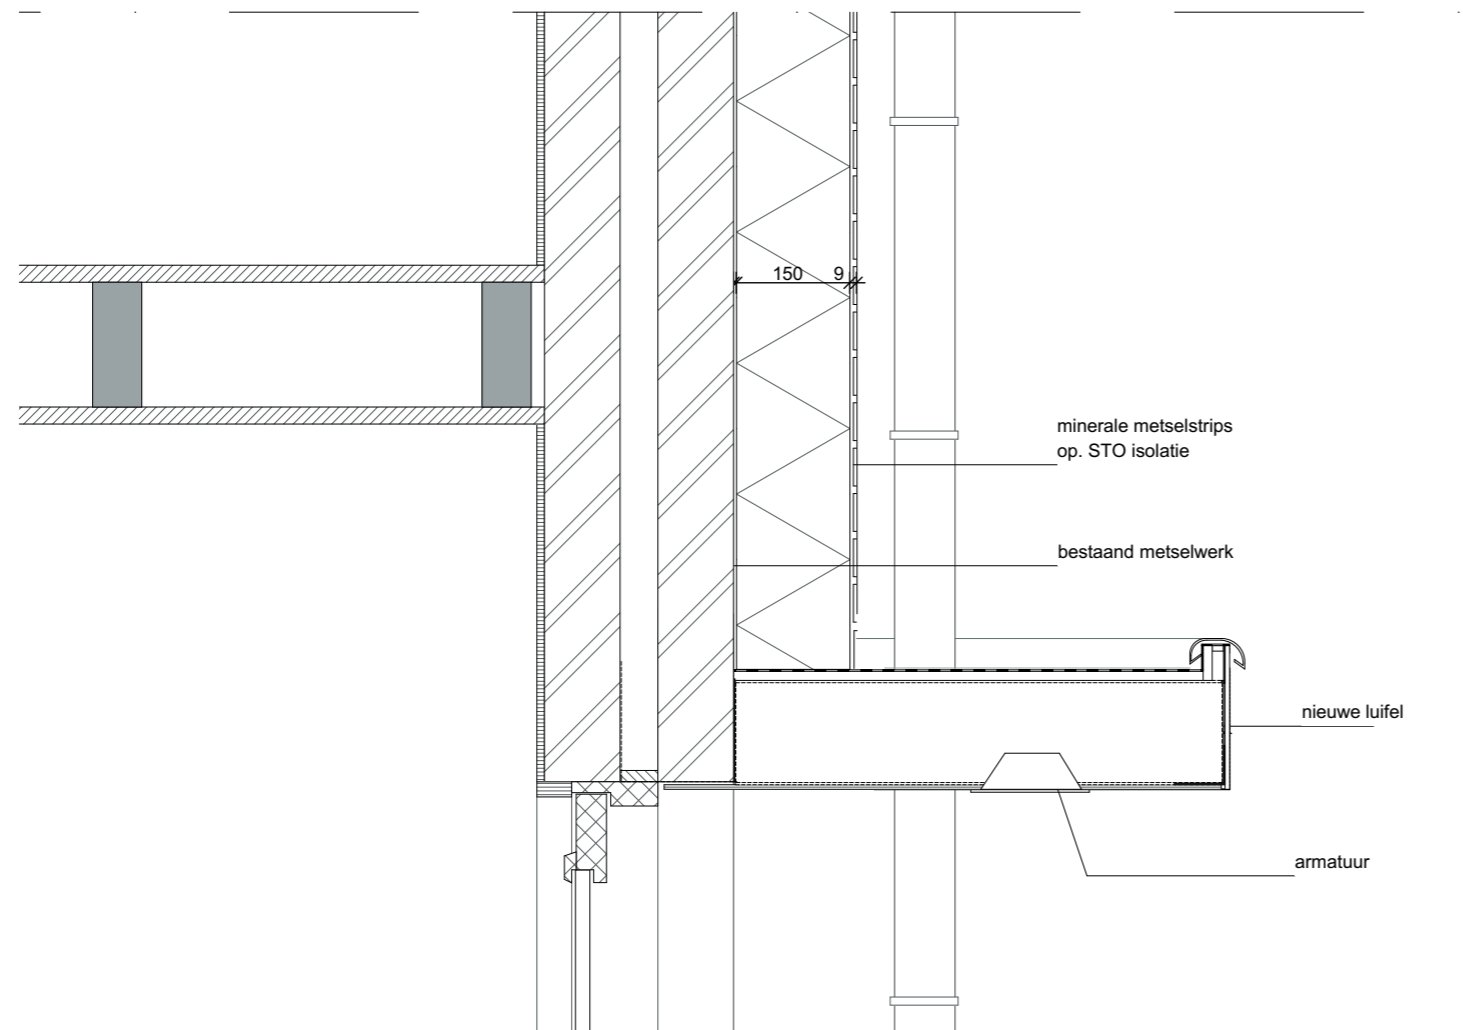


Detail 6 1:10

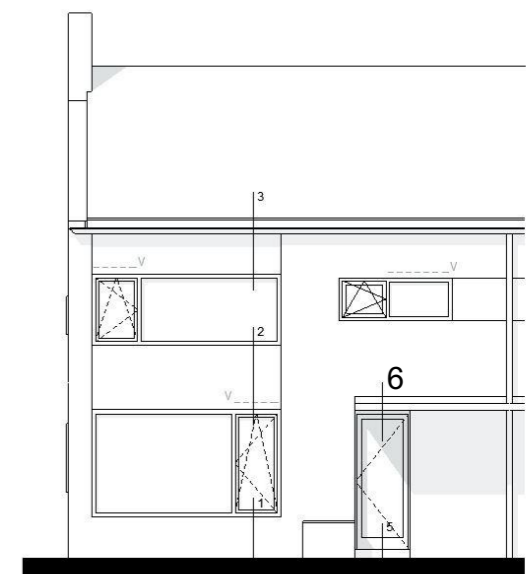


achtergevel

W1593 | planmatig onderhoud 10 woningen
De Ruyterstraat Dinteloord
gevelrenovatie

Detail 6
Gewijzigd: 31-8-2015
Schaal: 1/10
Formaat: A3

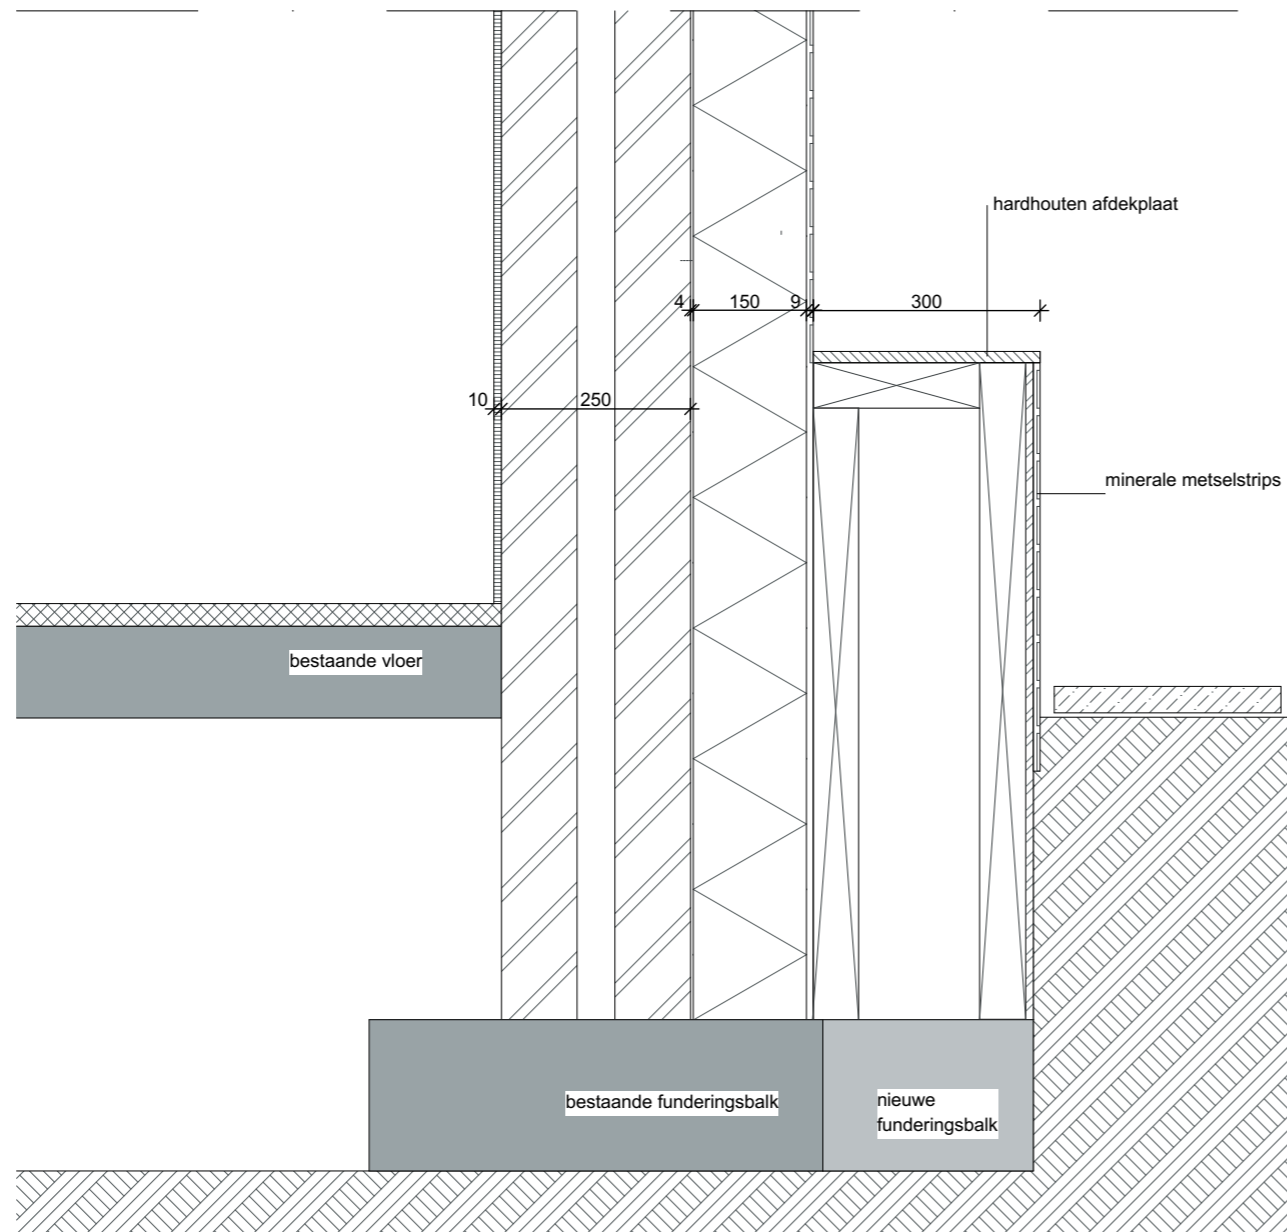

Detail7 1:10

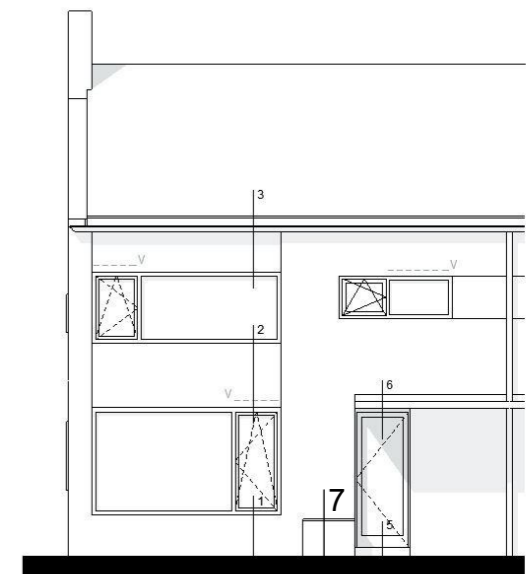

achtergevel

W1593 | planmatig onderhoud 10 woningen
De Ruyterstraat Dinteloord
gevelrenovatie

Detail 7
Gewijzigd: 31-8-2015
Schaal: 1/10
Formaat: A3