

Plaatselijke Verordening

Besluit, 20 oktober 2015

Wij verlenen een vergunning en/of ontheffing voor het organiseren van de Side-car-party 2015.

activiteiten : APV: Drank- en horeca: Brandveilig gebruik (vergunning):
Kamperen

Adres : Stellingweg 2, 7255NM Hengelo (Gld)

Kadastraal bekend : Gemeente Hengelo, Sectie D, Nummer 3018

Ontvangst aanvraag : 02-09-2015

Datum evenement : 14 november 2015 van 12.00 tot 01.30 uur de dag daarop volgend

Kenmerk : SXO28817079

DRANK EN HORECA

Leidinggevende:

- de heer W. Elsmann, woonachtig Meidoornstraat 30 te Hengelo (Gld), geboren 10 oktober 1952 te Hengelo (Gld);
- de heer D.J. Jansen, woonachtig Dr. Grashuisstraat 4 te Zelhem, geboren 2 september 1961 te Zelhem;
- mevrouw B.M.M. Jansen-Willemsen, woonachtig Dr. Grashuisstraat 4 te Zelhem, geboren 20 februari 1958 te Steenderen;

Dit besluit treedt de dag na bekendmaking in werking.

A. Houden van een evenement

Vergunningsplicht

Een vergunning voor het houden van een evenement is nodig omdat er meer dan 100 bezoekers worden verwacht (Apv, art. 2.2.2).

Beoordeling van gegevens

De aanvraag voldoet aan de gestelde indieningsvereisten, waardoor deze met de aangeleverde gegevens en de bij de gemeente beschikbare gegevens inhoudelijk kan worden beoordeeld (Algemene Wet Bestuursrecht, artikel 4:2 en 4:4).

Motivering

Door het houden van het evenement is het niet te verwachten dat de openbare orde en veiligheid in het geding komt (Apv, art. 2.2.2):

- Openbare orde: dit criterium speelt een rol indien sprake is van kans op onveilige situaties, het plegen van strafbare feiten en, zo ja, of hiertegen door de politie kan worden opgetreden of de verstoring anderszins kan worden gereguleerd
- Voorkomen van overlast: Gekeken is naar overlast in de vorm van bijvoorbeeld geluid, stank, milieuhinder of verkeer en of deze overlast objectief gezien aanvaardbaar is voor omwonenden of andere gebruikers van de openbare ruimte. Daarbij is het incidentele en kortdurende karakter van het evenement afgewogen tegen het algemeen belang van derde belanghebbenden. Het algemeen belang kan wijken voor het incidentele belang van een activiteit indien de burgemeester de overlast aanvaardbaar acht
- Verkeersveiligheid of de veiligheid van personen of goederen: Van belang is of het verkeer nog op een aanvaardbare wijze kan plaatsvinden met waarborging van de verkeersveiligheid. Tevens is beoordeeld of en in hoeverre het evenement mogelijk nadelige gevolgen heeft voor de veiligheid van deelnemers aan het evenement

- Zedelijkheid of gezondheid: De gemeente beoordeelt of en in hoeverre de zedelijkheid gevaar loopt en of er sprake is van een gevaar voor de volksgezondheid van deelnemers aan het evenement, toeschouwers en andere betrokkenen. Hierbij valt te denken aan evenementen die agressie verheerlijken, aanmoedigen of kunnen gebruiken om bezoekers te werven dan wel expliciete seksuele of erotische activiteiten gebruiken om bezoekers te werven. Activiteiten die op enigerlei wijze neigen naar racisme zijn te allen tijde in strijd met de goede zeden

Met inachtneming van aannames en overwegingen, vinden wij de openbare orde en veiligheid voldoende gewaarborgd en zien wij geen reden om de activiteiten te weigeren.

Voorschriften

De openbare orde en veiligheid wordt gewaarborgd door het opnemen van voorschriften aan deze vergunning.

Aandachtpunten:

Sinds 1 januari 2009 heeft de gemeente Bronckhorst een collectieve vrijwilligersverzekering afgesloten, waaronder ook de aansprakelijkheidsverzekering valt. Zie <http://www.meeus.com/OverMeeus/onzeorganisatie/Pages/Lippmann.aspx> of u daarvoor in aanmerking komt of voor meer informatie over deze verzekering. Voor betaalde krachten moet u zelf een aansprakelijkheidsverzekering afsluiten.

B. Brandveilig gebruik van een tent

Vergunningsplicht

Een gebruiksvergunning is nodig omdat de aanvraag gaat over het in gebruik hebben van een tent waar meer dan 100 personen tegelijk aanwezig zullen zijn (Brandbeveiligingsverordening 2011, art. 2,1 onder a)

Beoordeling van gegevens

De aanvraag voldoet aan de gestelde indieningsvereisten, waardoor deze met de aangeleverde gegevens en de bij de gemeente beschikbare gegevens inhoudelijk kan worden beoordeeld (Algemene Wet Bestuursrecht, artikel 4:2 en 4:4).

Motivering

De wijze van gebruik van de tent geeft voldoende zekerheid dat er direct opgetreden kan worden om de brand te blussen en snel en veilig gevlucht kan worden:

- Brandveilige materialen: Een beginnende brand mag zich niet te snel verspreiden. Daarvoor moet het tentdoek, de materialen van de zijwanden en het tussendoek een minimale brandvoortplantingsklasse hebben. Voor het tentdoek minimaal B1 volgens de Duitse norm of M2 volgens de Franse norm
- Noodverlichting en vluchtrouteaanduiding: Om een tent bij een calamiteit, waaronder brand, snel en veilig te kunnen verlaten is enige mate van oriëntatie nodig. Bij stroomuitval is hiervoor in de tent een verlichtingssterkte nodig van minimaal 1 lux. Vluchtrouteaanduiding is nodig om de bezoekers van de tent of evenemententerrein duidelijkheid te geven over het verloop van de vluchtroutes en (nood-) uitgangen
- Aantal bezoekers: Bezoekers, maar ook personeel en andere gebruikers moeten bij een brand of andere calamiteit veilig kunnen vluchten. Naast de uitgangsbreedte is de snelheid van vluchten in grote mate bepalend voor de doorstroomcapaciteit. Zowel de bouwkundige onderdelen als de aanwezigheid en de opstelling van inventaris (tafels, stoelen, kasten, plantenbakken e.d.) geven geen belemmering bij het vluchten

- **Blusmiddelen:** Om een beginnende brand snel en goed te kunnen blussen moeten er voldoende blusmiddelen aanwezig zijn. Uitgangspunt is dat per 200 m² een blusmiddel aanwezig is. Deze zijn aanwezig op goed zichtbare en bereikbare plaatsen
- **Veilig vluchten:** Bezoekers, maar ook personeel en andere gebruikers moeten kunnen bij een brand of andere calamiteit veilig vluchten. Dit houdt in dat er voldoende uitgangsbreedte van de tent is en/of andere uitgangen onmiddellijk geopend kunnen worden
- **Bereikbaarheid en bluswatervoorziening:** In geval van een incident kunnen de hulpverleningsdiensten snel, veilig en effectief op treden. Binnen een afstand van ca. 100 meter van het evenemententerrein en/of tent is bluswatervoorziening aanwezig is. Ook is er een goede bereikbaarheid. In de regel is dat tot ca. 40 meter van de toegang tot dit terrein en/of tent

Met inachtneming van aannames en overwegingen, vinden wij een brandveilig gebruik aannemelijk en zien wij geen reden om de activiteiten te weigeren (Brandbeveiligingsverordening 2011, art 3).

Voorschriften

Het brandveilig gebruik van de inrichting wordt gewaarborgd door het stellen van voorschriften (Brandbeveiligingsverordening 2011, art 2, lid 3 en art 3.).

C. Verstrekken van zwak alcoholische drank

Vergunningsplicht

Een Drank- en horecaontheffing is nodig omdat er (zwak)alcoholische dranken worden verkocht (Drank- en Horecawet, art 3).

Beoordeling van gegevens

De aanvraag voldoet aan de gestelde indieningsvereisten, waardoor deze met de aangeleverde gegevens en de bij de gemeente beschikbare gegevens inhoudelijk kan worden beoordeeld (Algemene Wet Bestuursrecht, artikel 4:2 en 4:4).

Motivering

De ontheffing voor het verstrekken van zwak alcoholische dranken is aangevraagd voor een bijzondere gelegenheid van zeer tijdelijke aard voor een aaneengesloten periode van ten hoogste twaalf dagen. De verstrekking van de zwak alcoholische dranken geschiedt onder onmiddellijke leiding van een persoon die de leeftijd van eenentwintig jaar heeft bereikt en niet in enig opzicht van slecht levensgedrag is (Drank- en horecawet, art 35).

Voorschriften

Voor het verkopen van alcoholische dranken worden voorschriften aan de ontheffing verbonden (Drank- en horecavergunning, art 35).

D. Kamperen buiten kampeerterreinen

Vergunningsplicht

Een ontheffing voor het recreatief plaatsen van kamperen is nodig omdat er de kampeermiddelen worden geplaatst buiten een kampeerterrein dat in het bestemmingsplan daarvoor is bestemd. (Apv, art. 4.5.2).

Beoordeling van gegevens

De aanvraag voldoet aan de gestelde indieningvereisten, waardoor deze met de aangeleverde gegevens en de bij de gemeente beschikbare gegevens inhoudelijk kan worden beoordeeld (Algemene Wet Bestuursrecht, artikel 4:2 en 4:4).

Motivering

Door het kamperen buiten het kampeerterrein is het niet te verwachten dat de openbare orde en veiligheid in het geding dan wel dat de natuur en landschap blijvend wordt aangetast (Apv, art. 4.5.2):

- *Openbare orde*: dit criterium speelt een rol indien sprake is van kans op onveilige situaties, het plegen van strafbare feiten en, zo ja, of hiertegen door de politie kan worden opgetreden of de verstoring anderszins kan worden gereguleerd
- *Voorkomen van overlast*: Gekeken is naar overlast in de vorm van bijvoorbeeld geluid, stank, milieuhinder of verkeer en of deze overlast objectief gezien aanvaardbaar is voor omwonenden of andere gebruikers van de openbare ruimte. Daarbij is het incidentele en kortdurende karakter van het evenement afgewogen tegen het algemeen belang van derde belanghebbenden. Het algemeen belang kan wijken voor het incidentele belang van een activiteit indien de burgemeester de overlast aanvaardbaar acht
- *Verkeersveiligheid of de veiligheid van personen of goederen*: Van belang is of het verkeer nog op een aanvaardbare wijze kan plaatsvinden met waarborging van de verkeersveiligheid. Tevens is beoordeeld of en in hoeverre het evenement mogelijk nadelige gevolgen heeft voor de veiligheid van deelnemers aan het evenement
- *Zedelijkheid of gezondheid*: De gemeente beoordeelt of en in hoeverre de zedelijkheid gevaar loopt en of er sprake is van een gevaar voor de volksgezondheid van deelnemers aan het evenement, toeschouwers en andere betrokkenen. Hierbij valt te denken aan evenementen die agressie verheerlijken, aanmoedigen of kunnen gebruiken om bezoekers te werven dan wel expliciete seksuele of erotische activiteiten gebruiken om bezoekers te werven. Activiteiten die op enigerlei wijze neigen naar racisme zijn te allen tijde in strijd met de goede zeden
- De bescherming van natuur en landschap. Voor de beoordeling van de bescherming van natuur en landschap is door de gemeente Bronckhorst de recreatienota opgesteld. Het beleid is gericht op het vrijhouden van de kwetsbare gebieden (zone 1), het bereiken van een zekere concentratie van verblijfsrecreatie in zone 2 en het afremmen van de groei in zone 3. Voor groepskamperen die samenhangen met evenementen waarbij kamperen een passende overnachtingsmogelijkheid is. Deze vorm van kamperen vindt plaats gedurende een korte aaneengesloten periode buiten een kampeerterrein. Groepskamperen kan buiten zone 1 overal incidenteel worden toegelaten. De initiatiefnemer moet aantonen dat er geen bestaande waarden worden verstoord of aangetast (geen kap van bomen en struiken, geen aantasting of verstoring van beschermingswaardige flora en fauna, geen aantasting van de bodemstructuur). De aanvraag betreft het kamperen buiten kampeerterreinen buiten zone 1. Er is geen spraken van het verstoren of aantasten van de bestaande waarden.

Met inachtneming van aannames en overwegingen zien wij geen reden om de activiteiten te weigeren.

Voorschriften

Om de openbare orde en veiligheid en de bescherming van natuur- en landschap worden gewaarborgd door het opnemen van voorschriften aan deze vergunning.

Documenten

Bij de beoordeling van de aanvraag is gebruik gemaakt van:

- Aanvraagformulier ingediend d.d. 02-09-2015

De volgende documenten maken onderdeel uit van de vergunning:

- Voorschriften behorende bij het besluit met kenmerk: SXO28817079

Bezwaar

Als u het niet eens bent met dit besluit, dan kunt u binnen zes weken na de dag van bekendmaking van dit besluit een bezwaarschrift indienen bij het bestuursorgaan dat het besluit heeft genomen. Het adres is Postbus 200, 7255 ZJ Hengelo (Gld). Een derde-belanghebbende kan eveneens binnen zes weken na de dag van bekendmaking van dit besluit een bezwaarschrift indienen.


In het bezwaarschrift vermeldt u: uw naam en adres, de datum, een omschrijving van het besluit waartegen u bezwaar maakt, de reden waarom u bezwaar maakt. Vergeet niet uw handtekening onder het bezwaarschrift te zetten.

Voorlopige voorziening

U moet er rekening mee houden dat het besluit blijft gelden gedurende de behandeling van uw bezwaarschrift. Het besluit geldt namelijk vanaf het moment dat wij het aan de aanvrager bekend maken. U kunt de voorzieningenrechter vragen om de werking van het besluit uit te stellen of een andere voorlopige voorziening te treffen totdat er een beslissing op uw bezwaar is. U kunt dan een brief schrijven naar de voorzieningenrechter van de Rechtbank Gelderland, Afdeling Bestuursrecht, Postbus 9030, 6800 EM Arnhem. Voor een verzoek om een voorlopige voorziening bent u griffierecht verschuldigd.

Meer informatie staat in de folder 'Bezwaar maken tegen besluiten van de gemeente Bronckhorst' die u kunt afhalen bij het gemeentehuis of downloaden via www.bronckhorst.nl.

Namens burgemeester en wethouders van Bronckhorst,

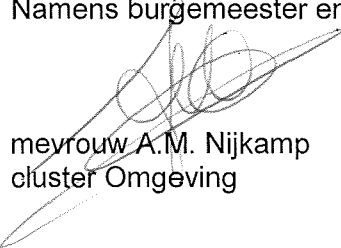

mevrouw A.M. Nijkamp
cluster Omgeving

Kopie aan:
Archief

Bijlage Voorschriften

Deze voorschriften behoren bij de omgevingsvergunning met kenmerk: SXO28817079

A. Houden van een evenement

1. De contactpersoon gedurende het evenement is de heer H. Enzerink. Deze persoon is gedurende het evenement voor politie, brandweer en hulpdiensten bereikbaar op telefoonnummer 0573-461219.

2. De eindtijden voor alle evenementen zijn:

	zondag t/m donderdag	vrijdag, zaterdag en algemeen erkende feestdagen
einde muziek	24.00 uur	01.00 uur de dag daaropvolgend
einde drankverstrekking / evenement	00.30 uur de dag daarop volgend	01.30 uur de dag daaropvolgend
sluiting eetgelegenheden	01.00 uur de dag daarop volgend	02.00 uur de dag daaropvolgend

3. De gemeente aanvaardt geen aansprakelijkheid voor eventuele schade toegebracht aan of veroorzaakt door derden, die direct of indirect voortvloeit uit het gebruikmaken van deze vergunning/ontheffing door de vergunninghouder
4. Eventuele aanwijzingen van gemeentelijke toezichthouders, de politie en/of brandweer moeten onmiddellijk en stipt opgevolgd worden
5. De vergunninghouder is verplicht de redelijkerwijs mogelijke maatregelen te nemen om de verkeersveiligheid en de veiligheid van personen en goederen te garanderen
6. De vergunninghouder moet voor, tijdens en na het evenement zorgen voor een vrije doorgang van minimaal 4 meter breedte voor hulpverlenende instanties
7. Brandkranen en waterwinplaatsen moeten worden vrijgehouden en bereikbaar zijn. Voor de activiteiten mag geen water worden afgetapt van brandkranen
8. Het is verboden om vuur te stoken of aan te leggen in de open lucht
9. Materialen die voor de organisatie van het evenement gebruikt worden mogen niet spijker- en/of nagelvast aan levend hout worden bevestigd en moeten zodanig worden geplaatst dat onveilige verkeerssituaties worden uitgesloten. Er mag geen schade aan de natuur worden toegebracht. Uiterlijk 4 uur na afloop van het evenement moeten alle materialen verwijderd zijn van de openbare ruimten
10. De vergunninghouder moet zorgen voor een correcte afvoer van het ontstane afval om zwerfvuul te voorkomen. Bij meerdaagse evenementen moet niet alleen na afloop van het evenement maar ook tussentijds het ontstane afval worden opgeruimd. De betreffende locatie en de directe omgeving moeten na afloop van het evenement zo spoedig mogelijk, doch uiterlijk binnen 12 uur, schoon worden opgeleverd
11. Als de gemeente de locaties waar het evenement zich afspeelt moet opruimen, komen de hieraan verbonden kosten voor rekening van de houder van de vergunning
12. Voor zover voor het evenement gebruik wordt gemaakt van particuliere gronden, wordt geacht dat de eigenaar en/of de gebruiker toestemming heeft verleend
13. Deze vergunning is persoonsgebonden en kan niet worden overgedragen aan of overgenomen worden door anderen

Inrichting terrein

14. Het evenemententerrein moet voldoende verlicht worden vanaf zonsondergang tot zonsopgang of tot de eindtijd van het evenement
15. Er moeten voldoende parkeerplaatsen (ook voor motoren, bromfietsen en rijwielen) in de directe nabijheid van het evenemententerrein zijn voor het te verwachten aantal bezoekers

16. De organisatie moet de route naar de parkeerterreinen voldoende en duidelijk aangeven
17. Alle personen die een taak hebben moeten een hesje of een duidelijk waarneembare band om de arm dragen
18. De op het terrein aanwezige (nood)uitgangen moeten duidelijk als zodanig herkenbaar zijn
19. Er moeten op het evenemententerrein voldoende blusmiddelen aanwezig zijn.

Hygiëne en volksgezondheid

20. Dranken moeten in plastic of kartonnen drinkbekers geschonken worden.
21. In een tijdelijk bouwsel (tent of kraam) waar eet- en drinkwaren worden bereid, moet de organisator er op toezien dat de exploitanten van die voorzieningen zich houden aan de eisen van de Warenwetregeling Hygiëne van levensmiddelen (art. 22 en 23)
22. Rode Kruis of EHBO-posten en ambulanceplaatsen moeten op plaatsen staan die altijd voor direct gebruik toegankelijk zijn
23. Er moeten voldoende EHBO-ers, EHBO-posten of andere preventieve medische voorzieningen zijn gelet op de aard, duur, risico's, bezoekers, deelnemers, locatie en bereikbaarheid van de activiteiten.
Een *indicatie* van wat voldoende is:
 - 1 EHBO-trommel bij evenementen met meer dan 50 bezoekers/deelnemers
 - 1 herkenbare EHBO-post bij evenementen met meer dan 750 bezoekers/deelnemers met een bezetting van minimaal 2 gekwalificeerde EHBO-ers
24. Er moeten op of in de directe nabijheid van het evenemententerrein voldoende sanitaire voorzieningen aanwezig zijn voor het te verwachten aantal bezoekers.
Een *indicatie* van wat voldoende is:
 - minimaal 1 dames- en 1 herentoilet
 - voor elk aantal van 75 bezoekers boven de 100 telkens 1 dames- en 1 herentoilet extra
 - een op de vier herentoiletten mag worden vervangen door een urinoir
 - minimaal 1 handenwasgelegenheid per 4 toiletvoorzieningen
 - minimaal 1 toiletvoorziening voor invaliden
 - reiniging dient ook bij gewone toiletten éénmaal in de twee uur plaats te vinden of zoveel vaker indien nodig. Het gebruik van een afvinklijst is hierbij een goed hulpmiddel. Bij de schoonmaak dient naast reiniging van de toiletpot en de omgeving van het toilet ook aandacht geschonken te worden aan de toiletbril, de spoelknop, de wastafelkraan, de deurknop en eventueel de lichtsakelaar
 - als de toiletvoorzieningen niet aangesloten kunnen worden op waterleiding en riolering moeten chemische toiletten worden gebruikt. Chemische toiletten moeten ook regelmatig worden leeggemaakt en gereinigd
25. Voor het rechtstreeks lozen van afvalstoffen op oppervlaktewater heeft u een vergunning op grond van de Waterwet nodig van het Waterschap Rijn en IJssel.
Nadere informatie telefoon (0314) 36 93 69

Bakken en braden

26. Standplaatsen die zijn ingericht voor bakken en braden en waarbij gebruik wordt gemaakt van voorzieningen die op brandbare gassen werken, mogen niet geplaatst worden tegenover in- en uitgangen van bouwwerken en binnen 5 meter van niet brandwerende gevels
27. De apparatuur moet worden opgesteld in de buitenlucht op een afstand van ten minste 2 meter ten opzichte van bebouwing, beplanting en overige objecten. Als niet aan deze voorwaarden kan worden voldaan, is het niet toegestaan om met bak- en braadapparatuur te werken maar alleen met warmhoudapparatuur

28. Bij bak- en braadactiviteiten moet de ondergrond afgedekt worden om vetvlekken en dergelijke op de bestrating te voorkomen
29. Er mogen geen luifels, afdaken, parasols en dergelijke staan of gebruikt worden boven of in de directe nabijheid van de bak- c.q. braadapparatuur
30. De bak- c.q. braadapparatuur moet op een vlakke, liefst stenen ondergrond geplaatst worden
31. Bij de verwarmingsapparatuur moet onder handbereik een blusdeken van onbrandbaar of moeilijk brandbaar materiaal aanwezig zijn
32. Bij de verwarmingsapparatuur moet onder handbereik een blusapparaat met een inhoud van 5 kg poeder aanwezig zijn. Deze moet geschikt zijn voor het blussen van branden van het type A, B en C
33. Het blustoestel moet een rijkskeurmerk hebben en 1x per jaar op goede werking zijn gecontroleerd. Het keuringsbewijs daarvan moet bij het blusapparaat aanwezig zijn
34. Gasflessen moeten zo geplaatst zijn dat geen (brand)gevaarlijke situaties ontstaan. Daarom mogen in ieder geval in de directe omgeving van de bakplaat, frituur, oven en dergelijke geen gasflessen geplaatst worden
35. Er mogen maximaal 4 gasflessen worden geplaatst met een totale inhoud van maximaal 115 liter
36. Gasflessen dienen goedgekeurd te zijn door een erkende instelling
37. Gasflessen dienen te worden beschermd tegen omvallen en aanrijden
38. De gasslang mag niet langer zijn dan 1,50 meter
39. De gasslangen mogen niet ouder zijn dan 2 jaar en dienen tevens van een goede aansluiting te zijn voorzien
40. Het reduceermiddel mag niet ouder zijn dan 5 jaar
41. Een frituurtoestel moet thermisch zodanig zijn beveiligd dat de temperatuur van het vet of olie niet boven 200°C kan oplopen. Nabij een frituurtoestel moet voor iedere frituurbak een passend metalen deksel aanwezig zijn waarmee de bakken in geval van brand worden afgedekt
42. Bij de verkoop van levensmiddelen moeten de richtlijnen van de Nederlandse Voedsel- en Warenautoriteit (voorheen Keuringsdienst van Waren) in acht worden genomen. Op de website www.VWA.nl vindt u meer informatie over de richtlijnen die in acht moeten worden genomen..

Beveiliging

43. Er moeten op en rond de terreinen waar het evenement wordt gehouden voldoende gekwalificeerde beveiligers aanwezig zijn
44. Uitgangspunt is dat er één beveiligers op 250 bezoekers wordt ingezet
45. De beveiligingswerkzaamheden moeten, conform de Wet Particuliere Beveiligingsorganisaties en Recherchebureaus, worden verricht door gecertificeerde personen die in dienst zijn van een door de Minister van Justitie erkende organisatie
46. De vergunninghouder zorgt minimaal drie weken voor aanvang van het evenement voor het maken van afspraken met de Politie Noord- en Oost Gelderland over onder meer de taakverdeling en de communicatie. De politie Noord- en Oost Gelderland is bereikbaar op telefoonnummer 0900 - 8844
47. De beveiligers moeten stipt en onmiddellijk de aanwijzingen van de politie opvolgen
48. Bij een afgesloten evenemententerrein en/of in de tent moet de organisatie huisregels vaststellen en deze op duidelijk zichtbare locaties ophangen

Verkeersregelaars

49. Als tijdens het evenement het verkeer geregeld wordt (dat wil zeggen het tegenhouden van verkeer en dergelijke), moet er in overleg met de politie Noord- en Oost Gelderland bij het evenement een voldoende aantal verkeersregelaars aanwezig zijn.

50. Als er personen tijdens het evenement optreden als verkeersregelaar (als bedoeld in de Regeling verkeersregelaars 2009) moeten zij daarvoor zijn aangesteld door de burgemeester van de gemeente Bronckhorst
51. Bij de uitoefening van hun taak moeten de verkeersregelaars zijn uitgerust met de wettelijk voorgeschreven kleding

B. Brandveilig gebruik van de tent

Algemeen

1. In de tent mogen gedurende het evenement maximaal 700 personen tegelijkertijd aanwezig zijn
2. In, of in de directe nabijheid van de tent(en) moet een aansluiting op het plaatselijk telefoonnet of mobiele telefoon aanwezig of bereikbaar zijn
3. Gedurende de tijd dat de personen in de tent aanwezig zijn, moet een voor de naleving van eisen van de vergunning verantwoordelijk persoon aanwezig zijn die de aanwijzingen van de met de controle belaste ambtenaren op eerste aanzegging uitvoert of doet uitvoeren

Open ruimte en de omgeving van de tent

4. De toegangen tot het terrein en de tent(en) moeten worden vrijgehouden van geparkeerde auto's, (brom)fietsen en overige obstakels
5. De tent(en) moet(en) voor brandweervoertuigen tot op een afstand van minimaal 40 meter bereikbaar zijn
6. De ligging van de tent(en) moet met inbegrip van eventuele benodigde scheerlijnen enz. zodanig zijn, dat voldoende ruimte (minimaal 5 meter) beschikbaar is voor een snelle en veilige ontvluchting vanuit de tent(en) naar de openbare weg
7. De afstand tussen een opstellingsplaats buiten de tent voor een bak- en braadinrichting of bakwagen dient minimaal 5 meter te bedragen
8. De tent(en) moet(en) zonder verdiepingen zijn uitgevoerd
9. Brandkranen en andere waterwinplaatsen moeten vrij worden gehouden en bereikbaar zijn voor brandweervoertuigen

Indeling en constructie van de tent

10. De constructie-materialen van een tent (inclusief tentdoek, vaste zijpanelen e.d. moeten:
 - voor het beperken van ontwikkeling van brand, bepaald overeenkomstig NEN 6065, ten minste behoren tot klasse 4 van de in die norm bedoelde bijdrage tot brandvoort-planting
 - voor het beperken van het ontstaan van rook, bepaald overeenkomstig NEN 6066, geen grotere rookdichtheid hebben dan 10m⁻¹
11. Het minimum aantal (nood)uitgangen per tent moet twee bedragen
11. De vrije breedte van een (nood)uitgang moet minimaal 90 cm bedragen
12. De vrije hoogte van een (nood)uitgang moet minimaal 200 cm bedragen
13. Voor elke 100 personen is 90 cm aan vrije (nood) uitgang-breedte vereist
14. De (nood)uitgangen moeten zover mogelijk van elkaar gelegen zijn, met dien verstande dat de loopafstand tot enige uitgang niet groter dan 30 meter mag zijn
15. De paden naar de (nood)uitgangen moeten over een breedte van tenminste twee meter worden vrijgehouden van obstakels. Dit geldt ook voor de buitenzijde van de tent(en)
16. Een hoogteverschil van meer dan 0,21 meter tussen de vloer in de tent en het aansluitende terrein ter plaatse van de uitgangen, moeten zijn overbrugd door een trap of hellingbaan; de breedte moet tenminste gelijk zijn aan de breedte van de uitgang, vermeerderd met 0,5 meter; de trap of hellingbaan moet steeds voldoende stroef zijn

17. De (nood)uitgangen moeten met één handeling (zonder gebruik te maken van losse voorwerpen) over de volle breedte te openen zijn en draaien in de richting van de vluchtroute

Verlichting, noodverlichting, transparantverlichting en installaties

18. Direct boven de (nood)uitgang(en) van de tent(en) moet een transparantverlichting worden aangebracht met het opschrift 'UIT' c.q. 'NOODUIT' of pictogram, c.f. NEN 6088. De transparantverlichting moet binnen 15 seconden na het uitvallen van de voorziening voor elektriciteit overschakelen op een noodstroomvoorziening
19. De transparantverlichting moet goed zichtbaar zijn en permanent branden indien er publiek aanwezig is
20. Er moet een noodverlichtingsinstallatie zijn aangebracht die is aangesloten op een voorziening voor noodstroom die binnen 15 seconden na het uitvallen van de voorziening voor elektriciteit gedurende tenminste 30 minuten een verlichtingssterkte kan geven van tenminste 1 lux op de vloer gemeten
21. Voor de verlichting mag uitsluitend gebruik worden gemaakt van elektrische verlichting
22. De elektrische gloeilampen, schijnwerpers enz. moeten zodanig zijn opgehangen, geplaatst of beschermd, dat zij onder geen omstandigheid met brandbare goederen of stoffen in aanraking kunnen komen
23. De elektrische installatie moet voldoen aan het gestelde in NEN 1010
24. Kachels of verwarmingselementen met open vuur, open gloeidraden of open verwarmingselementen zijn verboden
25. Het is verboden verplaatsbare ruimte- en verwarmingstoestellen, straalkachels en direct gestookte hete luchtkanonnen in de tent(en) te doen of laten gebruiken
26. Brandbare vloeistoffen en gassen, alsmede licht brandbare stoffen, mogen niet in de tent(en) aanwezig zijn. De opslag van deze stoffen moet tenminste 5 meter van de tent(en) zijn gesitueerd
27. Bij aansluiting van gasverbruikende toestellen mag uitsluitend gebruik gemaakt worden van gaslangen, voorzien van GIVEG-keur. In afwijking van artikel 72, lid c, van NEN 3324, uitgave 1965 mag de maximale slanglengte voor een tijdelijke opstelling maximaal 10 meter bedragen. De slang moet met deugdelijke slangklemmen op de slangpilaren bevestigd zijn
28. De opstelling van een kooktoestel moet brandveilig zijn
29. Daar waar het gevaar bestaat dat over gasleidingen gelopen wordt, moeten deze beschermd worden door houten lijsten die als een slangenbrug zijn uitgevoerd

Stoffering, versiering

30. Indien er versiering wordt aangebracht, moet tussen het vloeroppervlak en de versiering een vrije hoogte van minimaal 2,5 meter overblijven
31. Versieringen van papier, dennengroen, weefsels of andere gemakkelijk ontvlambare stoffen, mogen niet zijn aangebracht tenzij wordt voldaan aan de uitgangspunten als bedoeld onder aandachtspunt I. Door middel van een certificaat of kwaliteitsverklaring moet worden aangetoond dat aan deze uitgangspunten wordt voldaan
32. Lopers, matten en dergelijke die in de vluchtwegen zijn bevestigd, moeten vast aan de vloer (grond) zijn bevestigd

Blusmiddelen

33. Bij elke (nood)uitgang moet op een goed zichtbare en bereikbare plaats een handbrand-blusapparaat zijn aangebracht met een inhoud van tenminste 6 kg. De minimale dekking van het aantal blussers in de tent dient tenminste één per 200 m² te bedragen

34. Bij het gebruik op het terrein van pannen of toestellen voor bakken en braden, moet een goed sluitende deksel en/of een branddeken aanwezig zijn alsmede een daarvoor geschikte handbrandblusmiddel met een inhoud van tenminste 6 kg

Opstellingsplannen

35. Van het object c.q. objecten waarin meer dan 100 personen gelijktijdig kunnen verblijven dient een door de gemeente goedgekeurd opstellingsplan aanwezig te zijn
36. Bij in rijen opgestelde zitplaatsen moeten tussen de rijen een vrije ruimte aanwezig zijn van tenminste 0,40 meter, gemeten tussen de loodlijnen door de elkaar dichtsnaderende gedeelten van de rijen
37. Indien in een rij opgestelde zitplaatsen tafeltjes zijn geplaatst, moet de genoemde vrije ruimte ter plaatse van de tafeltjes doorlopen
38. Bij in rijen opgestelde zitplaatsen moeten, indien een rij meer dan 4 stoelen bevat en 4 of meer rijen achter elkaar zijn geplaatst, deze zo zijn gekoppeld dat wel aan de vloer zijn bevestigd dat deze ten gevolge van gedrang niet kunnen verschuiven of omvallen. De stoelkoppeling moet ten genoegen van burgemeester en wethouders zijn uitgevoerd
39. Een rij zitplaatsen, die slechts aan één einde op een gangpad of uitgang uitkomt, mag niet meer dan 8 zitplaatsen bevatten
40. Een rij zitplaatsen die aan beide einden op een gangpad of een uitgang uitkomt, mag ten hoogste bevatten
- 16 zitplaatsen, indien de vrije ruimte tussen de rijen kleiner is dan 0,45 meter
 - 32 zitplaatsen, indien de vrije ruimte tussen de rijen groter is dan 0,45 meter
 - 50 zitplaatsen, indien de vrije ruimte tussen de rijen groter is dan 0,45 meter en er bovendien aan beide einden van de rijen per 4 rijen een uitgang met een breedte van tenminste 1,10 meter aanwezig is
42. Meubelen en voor aankleding of versiering dienende voorwerpen op en op minder dan 2,5 meter hoogte boven de vloer van het object c.q. objecten waarin personen verblijven mogen - voor meubelen gemeten bij gebruik daarvan - in loodrechte projectie op de vloer van het object c.q. objecten slechts een zodanige ruimte beslaan dat ten minste:
- 0,25m² vloeroppervlakte beschikbaar blijft voor iedere persoon waarvoor geen zitplaats aanwezig is
 - 0,30 m² vloeroppervlakte beschikbaar blijft voor iedere persoon waarvoor een zitplaats aanwezig is die zodanig is of is aangebracht dat deze ten gevolge van gedrang niet kan verschuiven of omvallen
 - 0,50m² vloeroppervlakte beschikbaar blijft voor iedere persoon waarvoor een zitplaats aanwezig is die niet zodanig is of is aangebracht dat deze ten gevolge van gedrang niet kan verschuiven of omvallen
43. Meubelen en voor aankleding of versiering dienende voorwerpen in het object c.q. objecten waarin personen verblijven, moeten indien de vrije vloeroppervlakte minder dan 0,50m² per persoon bedraagt, zodanig zijn aangebracht dat zij ten gevolge van gedrang niet kunnen verschuiven of omvallen

Stoffering en versiering

43. Voor afvalbakken (prullenbakken) mogen uitsluitend dichtwandige metalen bakken worden gebruikt
44. Stoffering en versiering moeten vrijgehouden worden van spots en andere warm wordende apparatuur, waarvan de oppervlaktetemperatuur meer dan 80 °C bedraagt
45. Vloer- en trapbedekkingen in vluchtwegen en in ruimten waarin meer dan 100 personen gelijktijdig kunnen verblijven moeten zodanig zijn aangebracht dat zij niet kunnen verschuiven, omkrullen of oprollen en mogen in generlei opzicht gevaar voor uitglijden, struikelen of vallen kunnen veroorzaken

46. Gordijnen en andere verticale stofferingen in ruimten waarin meer dan 100 personen gelijktijdig kunnen verblijven moeten 0,10 meter vrij van de vloer worden gehouden
47. Tussen het vloeroppervlak van een ruimte en de aangebrachte versiering moet een vrije ruimte van minimaal 2,50 meter overblijven. Deze versiering mag niet gemakkelijk ontvlambaar zijn, in geval van brand mag geen druppelvorming plaatsvinden
48. Met brandbaar gas gevulde ballonnen mogen niet aanwezig zijn
49. De toe te passen, verticaal op te hangen textielproducten moeten in vluchtwegen en in ruimten waarin meer dan 100 personen gelijktijdig kunnen verblijven, een navlamduur hebben van ten hoogste 15 seconden en een nagloeiduur van ten hoogste 60 seconden, bepaald volgens de normen NEN-EN-ISO 6940 en 6941, uitgaven 1995. Middels een certificaat moet worden aangetoond dat aan de genoemde voorwaarden wordt voldaan
50. De toegepaste bekledingsmaterialen moeten voldoen aan:
 - NEN 1775, uitgave 1991, klasse T1 t.b.v. vloeren
 - NEN 6065, uitgave 1991, klasse 2 t.a.v. overige aankleding en versiering
 - NEN 1722, uitgave 1986, en NEN 1722a (aanvulling op NEN1722), uitgave 1988, klasse niet gemakkelijk ontvlambaar t.a.v. gordijnen
 - NEN 1775, uitgave 1991, en NEN 1775/C2, uitgave 1992, klasse T1 ten aanzien van vloeren
 - NEN 6065, uitgave 1991, en NEN 6065/C1, uitgave 1992, klasse 2 ten aanzien van de overige aankleding en versiering
 - De eis ten aanzien van gordijnen van een navlamduur van ten hoogste 15 seconden en een nagloeiduur van ten hoogste 60 seconden, bepaald volgens NEN-EN-ISO 6940 en 6941, uitgaven 1995
 - Middels een certificaat moet worden aangetoond dat aan de genoemde voorwaarden wordt voldaan

C. Verstrekken van zwak alcoholische dranken

1. de ontheffing Drank en horeca is geldig op 14 november 2015 van 12.00 tot 01.30 uur de dag daarop volgend tijdens Side-car-party aan de Stellingweg 2 in Hengelo Gld
2. in de inrichting moet nabij het buffet voor het publiek duidelijk leesbaar en zichtbaar zijn dat aan personen jonger dan achttien jaar geen alcoholische dranken mogen worden verkocht of verstrekt
3. in de inrichting moeten voor het publiek alcoholvrije dranken verkrijgbaar zijn;
4. personen jonger dan achttien jaar mogen geen zwak-alcoholhoudende dranken verkopen of verstrekken
5. personen die zwak-alcoholhoudende dranken verkopen of verstrekken moeten bij voorkeur een instructie Verantwoord Alcoholgebruik hebben gevolgd;
6. het exemplaar van deze ontheffing moet in de inrichting tijdens de verstrekking of verkoop aanwezig zijn
7. de ontheffinghouder moet gedurende het evenement aanwezig zijn
8. alcoholvrije dranken en zwak-alcoholhoudende dranken moeten in plastic drinkbekers geschonken worden
9. deze ontheffing kan worden ingetrokken als blijkt dat niet aan bovengenoemde voorschriften wordt voldaan of dat er zich feiten hebben voorgedaan in de ruimte of op het terrein waarvoor deze ontheffing geldt waardoor de voorzetting van het verstrekken van zwak-alcoholhoudende dranken gevaar kan opleveren voor de openbare orde, veiligheid of zedelijkheid

D. Kamperen buiten kampeerterreinen

Werkingssfeer

1. De ontheffing heeft uitsluitend betrekking op het groepskamperen met de bijbehorende voorziening.
2. Het plaatsen van kampeermiddelen is alleen toegestaan in de periode van 14 november tot en met 15 november 2015 voor maximaal 20 personen.
3. De ontheffing kan worden ingetrokken als in afwijking wordt gehandeld van deze ontheffing en de daaraan verbonden voorschriften.

Inrichting

4. De kampeermiddelen zijn gesitueerd conform de bij dit besluit behorende situatietekening.
5. Er mogen uitsluitend mobiele kampeermiddelen (tentwagen, kampeerauto of caravan) worden geplaatst.
6. Op eigen terrein moet in de parkeerbehoefte worden voorzien.
7. Buitenopslag is niet toegestaan.

Veiligheid en hygiëne

8. Door of namens de rechthebbende van het terrein moeten redelijkerwijs mogelijke maatregelen worden genomen teneinde de veiligheid van personen en goederen te garanderen. Een vrije doorgang voor hulpverlenende diensten moet voor, gedurende en na afloop van het kampeerevenement steeds onmiddellijk worden gerealiseerd.
9. De minimale breedte van de rijpaden voor de hulpverleningsdiensten moet 4 (vier) meter zijn.
10. Minimaal na iedere 75 meter moet er een rijpad aanwezig zijn.
11. De onderlinge afstand tussen de kampeermiddelen moet 2 (twee) meter zijn.
12. Er moeten voldoende blusmiddelen aanwezig zijn, e.e.a. in overleg met de brandweer Bronckhorst.
13. Op het terrein moeten zich meerdere duidelijk aangegeven (nood)uitgangen bevinden;
14. Het terrein moet worden voorzien van een voldoende aantal toiletunits en wasgelegenheden. De rechthebbende moet er zorg voor dragen dat de toiletunits en de wasgelegenheden altijd in goede staat verkeren wat in ieder geval inhoudt dat ze regelmatig worden gereinigd. De opvang en afvoer van afvalwater en fecaliën moet op deugdelijke wijze geschieden.
15. Bij de ingang van het terrein moet voor een ieder goed zichtbaar een plattegrond worden bevestigd waarop de indeling van het terrein is aangegeven. Duidelijk moet worden aangegeven:
 - o de maatregelen die zijn getroffen ter voorkoming van brand;
 - o de plaatsen van de blusmiddelen;
 - o de rijstroken die beschikbaar zijn voor de hulpverleningsdiensten;
 - o de aanwezige toiletvoorzieningen en wasgelegenheden;
 - o de orderegels geldend voor het tijdelijke kampeerterrein.
 - o Er moeten voldoende afvalbakken aanwezig zijn en er moet op worden toegezien dat geen afval buiten het terrein geraakt.
16. Op een duidelijke zichtbare plaats voor de deelnemers moet een lijst hangen met de adressen en telefoonnummers van een dienstdoende huisarts, de huisartsenpost, de centrale post ambulancevervoer, brandweer en politie; ook moet worden aangegeven waar zich een telefoon bevindt die de deelnemers kunnen gebruiken.
17. Er moet een overzicht aanwezig zijn van de namen, de voornamen en de adressen van de deelnemers.

Omgeving

18. Door of namens de rechthebbende van het terrein moeten redelijkerwijs maatregelen worden genomen teneinde te voorkomen dat de gemeente, dan wel derden schade lijden ten gevolge van de voorgenomen activiteiten.
19. Door of namens de rechthebbende van het terrein moet - voorzover dit tot zijn verantwoordelijkheid kan worden gerekend - worden toegezien op het feit dat hinder voor omwonenden wordt voorkomen.
20. Bij het ten gehore brengen van mechanische en/of levende muziek mag geen geluidsoverlast ontstaan. Tussen 22.00 uur en 08.00 uur mag geen muziek ten gehore worden gebracht.
21. De in de omgeving aanwezige functies mogen niet onevenredig worden geschaad.

22.


23. **Een biertje, een wijntje? Gezellig!**

24.

25. **Maar**

26.

- Geen alcohol tijdens sportactiviteiten
- Geen alcohol tijdens kinderactiviteiten

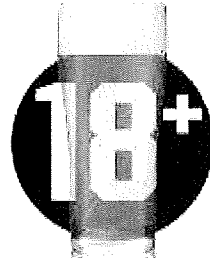

En


- Niet in het verkeer
- Niet onder de 18
- Vraag bij twijfel over de leeftijd altijd om legitimatie
- Laat geen oudere voor een jongere onder de 18 bestellen
- Schenk geen alcohol aan bezoekers die al genoeg op hebben
- Laat weten dat er ook alcoholvrije dranken verkrijgbaar zijn


Bedenk dat

- Overmatig alcoholgebruik de sfeer negatief kan beïnvloeden
- Aggressie door alcoholgebruik moet worden voorkomen
- Alcohol ernstige schade aan de hersenen kan toebrengen

**Minder
drinken
Ook in de
Achterhoek**

Meer weten? → www.stiva.nl

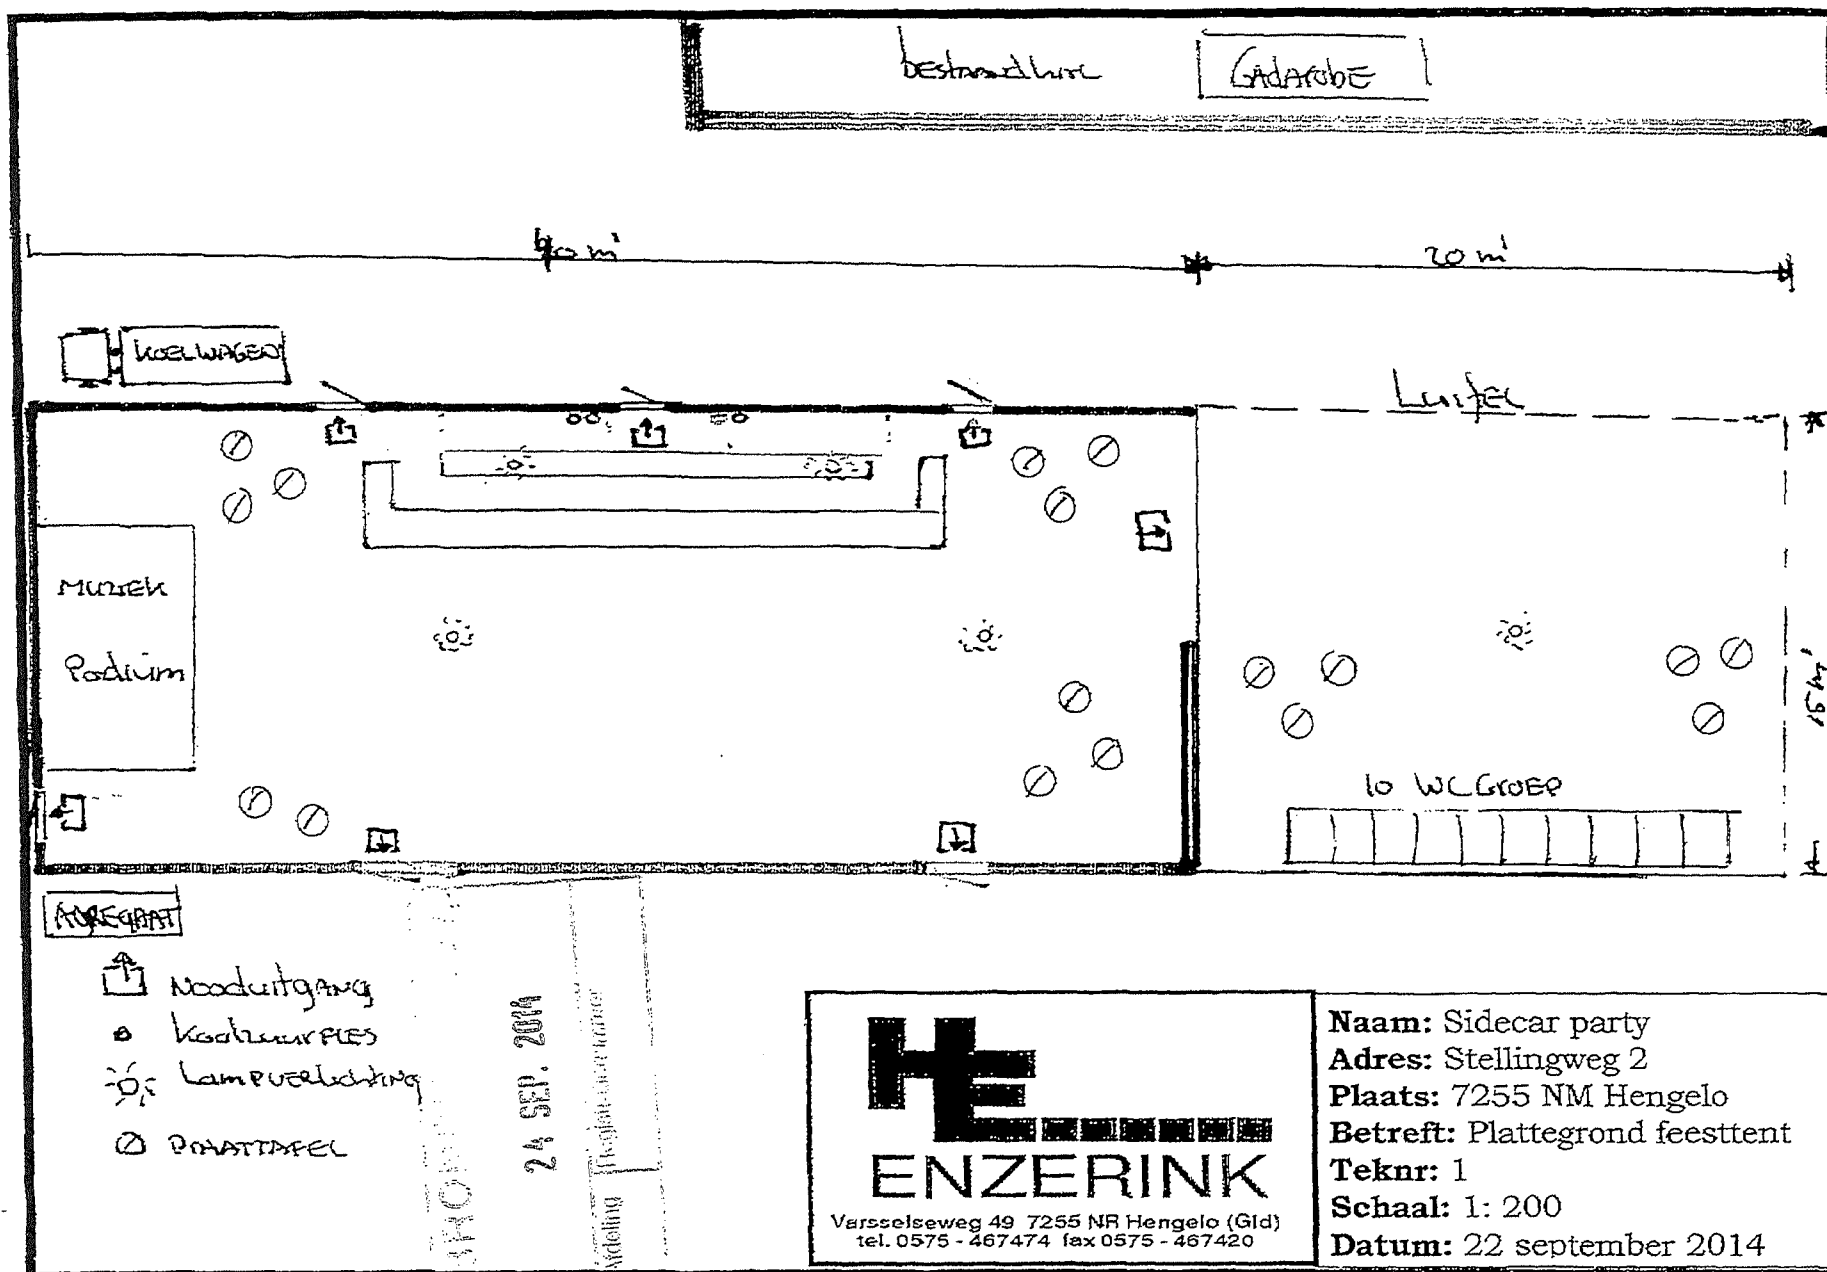

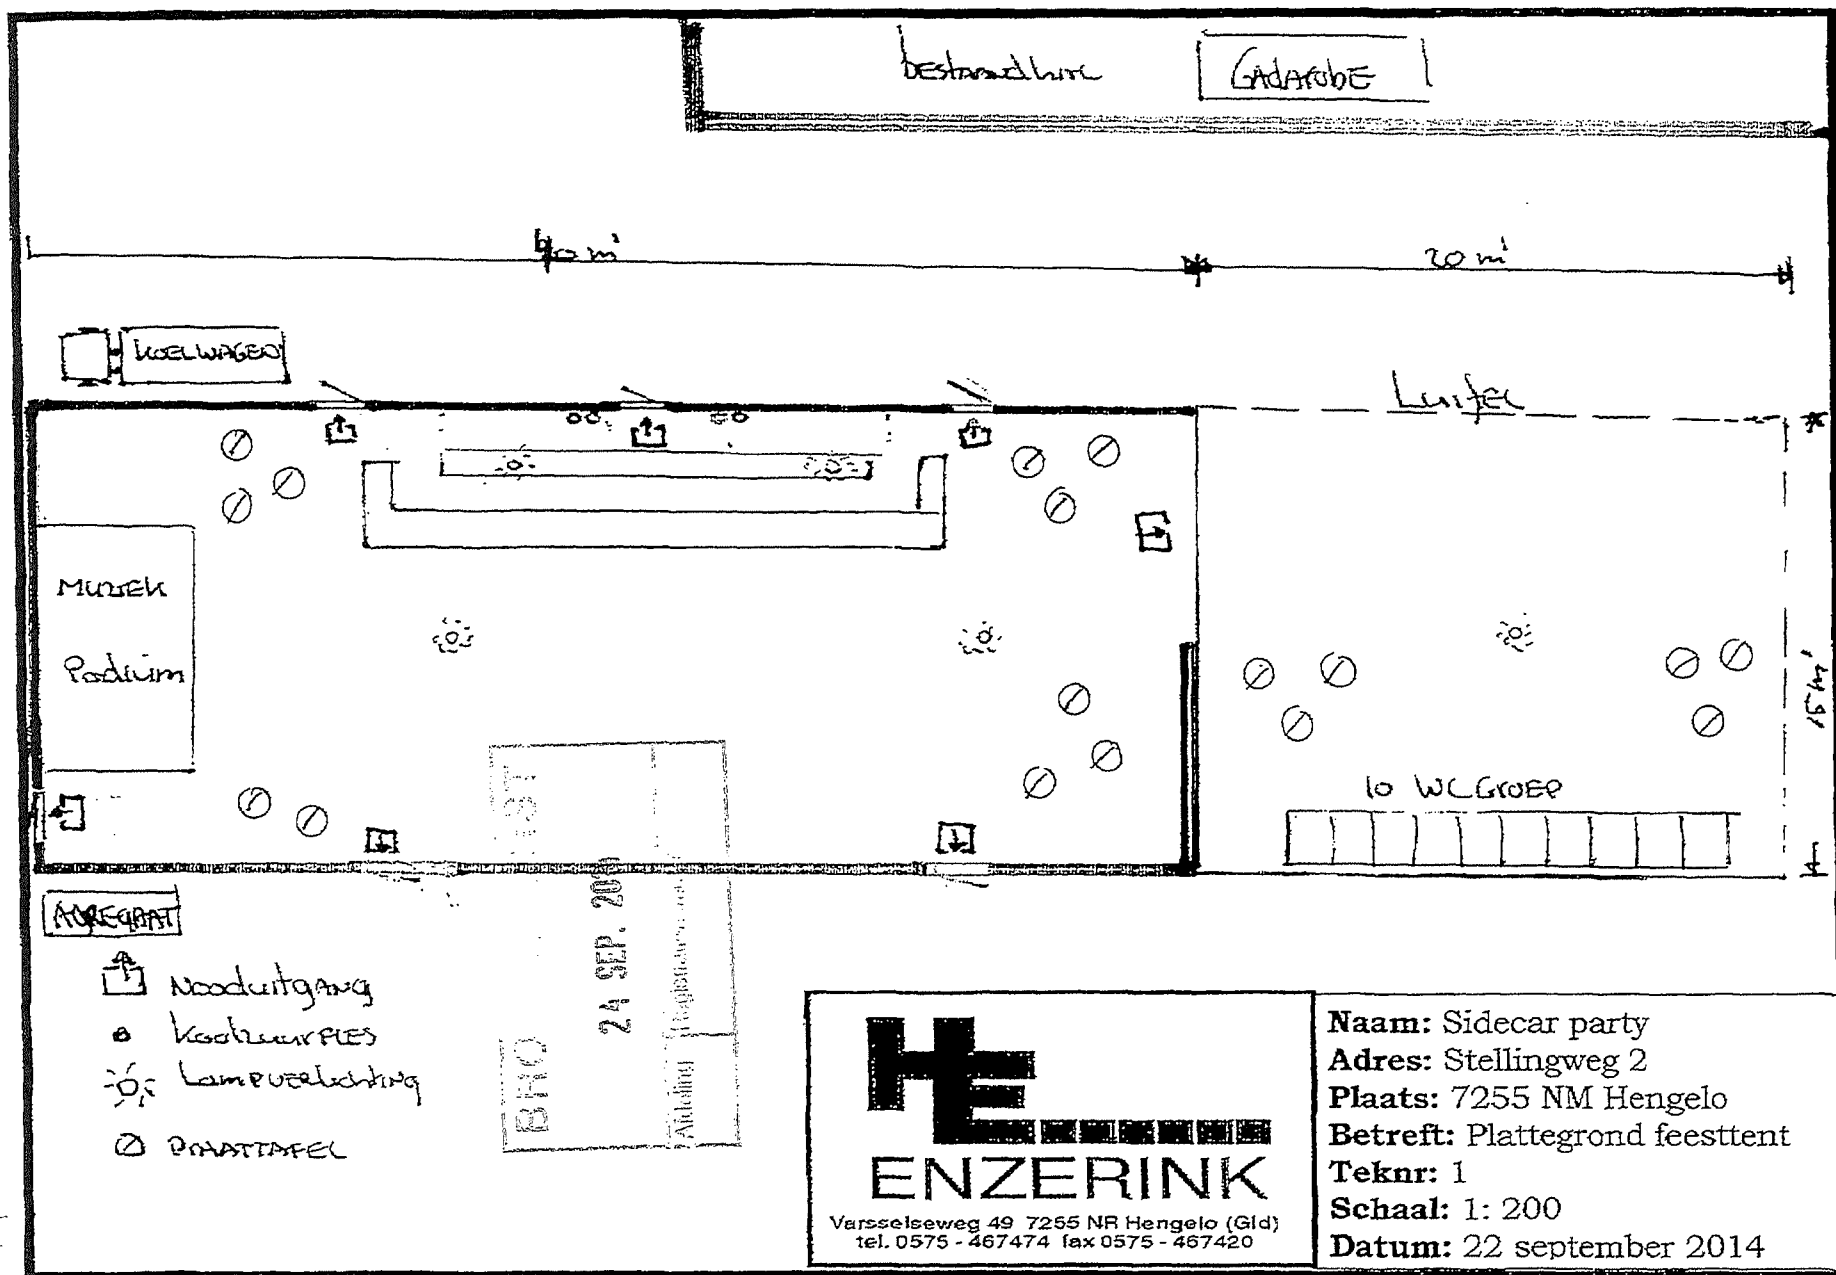

ENZERINK

Varselseweg 49 7255 NR Hengelo (Gld)
tel. 0575 - 467474 fax 0575 - 467420

Naam: Sidecar party
Adres: Stellingweg 2
Plaats: 7255 NM Hengelo
Betreft: Plattegrond feesttent
Teknr: 1
Schaal: 1: 200
Datum: 22 september 2014

Behoort bij besluit van de burgemeester/
burgemeester en wethouders van de gemeente
Bronckhorst d.d. 20-10-2015
nr. SXO 28817079
De daartoe aangewezen ambtenaar.