


# BESTAANDE SITUATIE

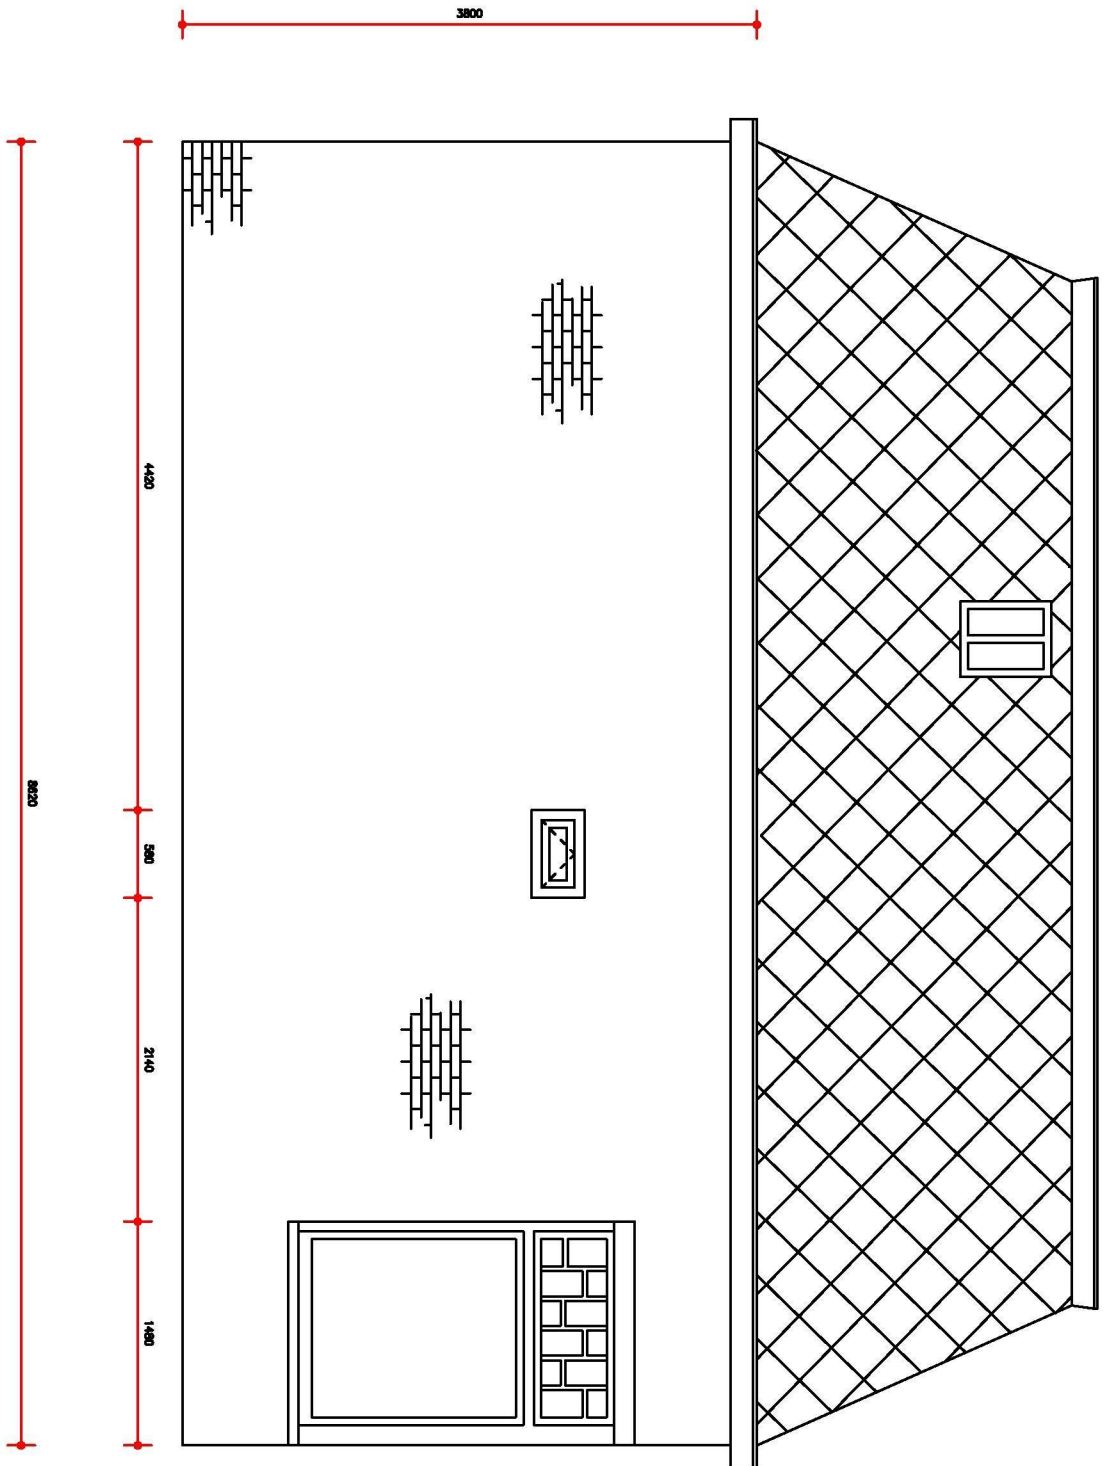

Behoort bij beschikking

d.d. 20-10-2015

nr.(s) ZK15000930

Medewerker  
Publiekszaken/vergunningen

Project: Gevelwijziging gelegen aan de  
Hoogte 3 te Nieuw-Vossemeer.

Onschr./Ving:

Opdracht:

Gevelwijziging voor:

Gevelkening  
G01-2015-018  
b.v. omgevingsvergunning

Schaal: 1:50

Getekend:

Datum: 24-9-2015