
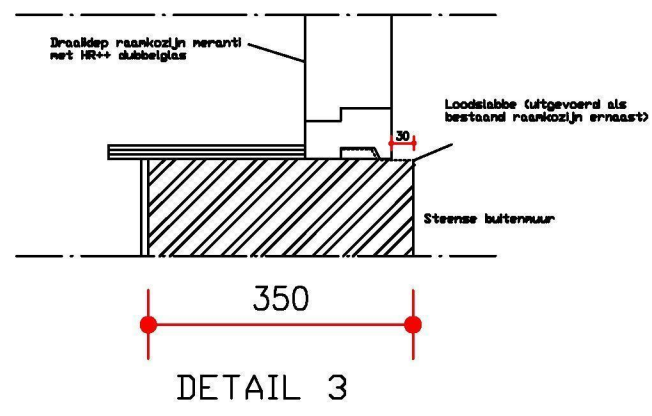


Behoort bij beschikking	
d.d.	20-10-2015
nr.(s)	ZK15000930
Medewerker Publiekszaken/vergunningen	
	

BEM1504836  
gemeente Steenbergen

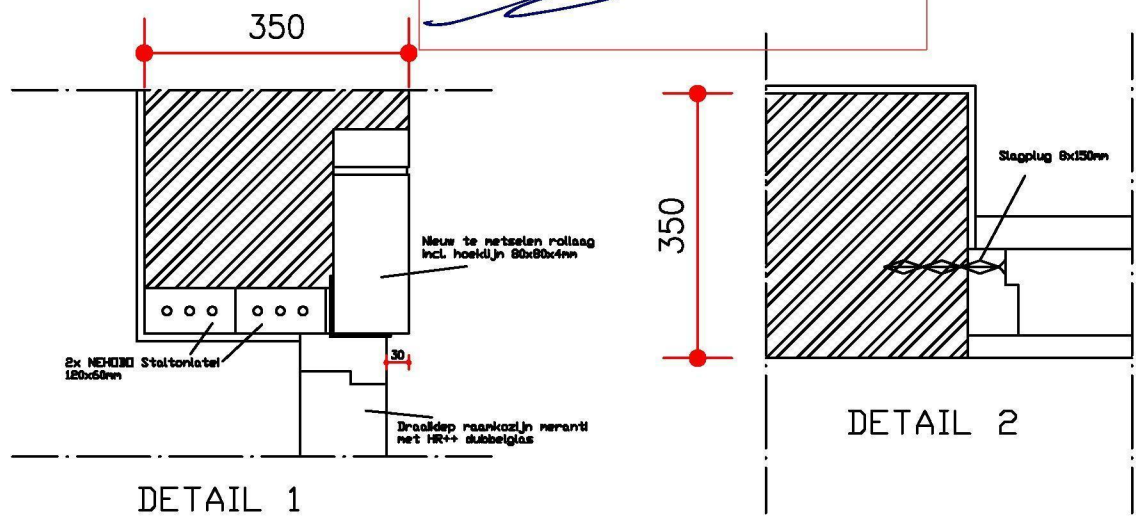

Project: Gevelwijziging gelegen aan de Hoogte 3 te Nieuw-Vossemeer.	
Omschrijving:	Opdracht:
Gevelwijziging voor:	Details D01-2015-018 tbv omgevingsvergunning
	Schaal: 1:10
	Getekend:
	Datum: 24-9-2015