


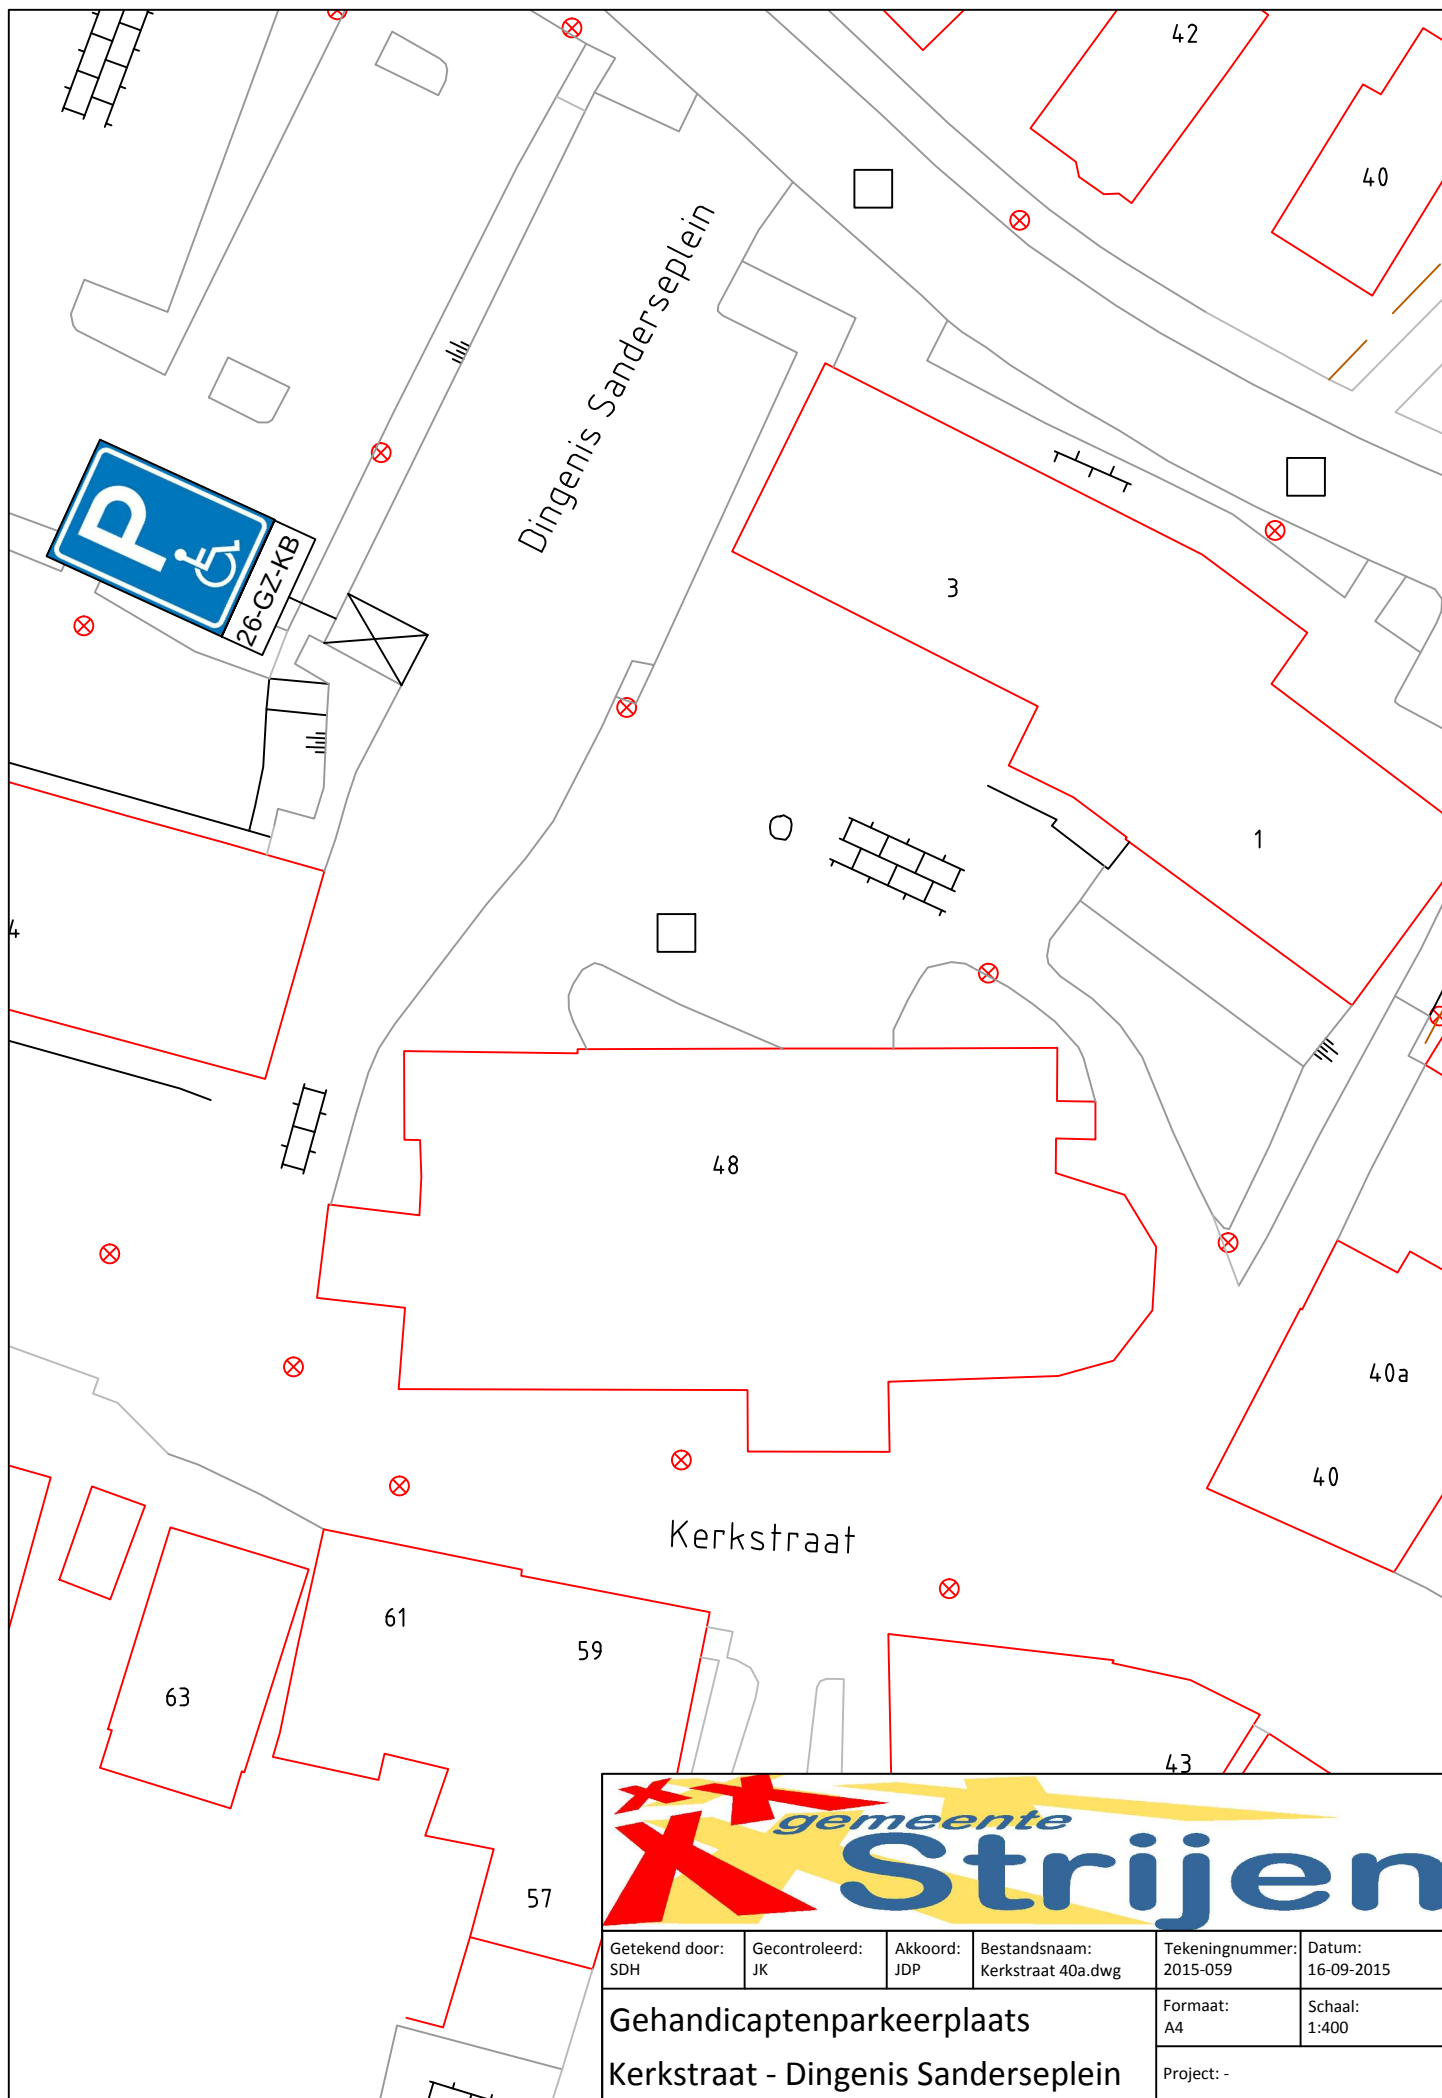

					
Getekend door: SDH	Gecontroleerd: JK	Akkoord: JDP	Bestandsnaam: Kerkstraat 40a.dwg	Tekeningnummer: 2015-059	Datum: 16-09-2015
Gehandicaptenparkeerplaats Kerkstraat - Dingenis Sanderseplein				Formaat: A4	Schaal: 1:400
				Project: -	