




Voorgevel bestaand

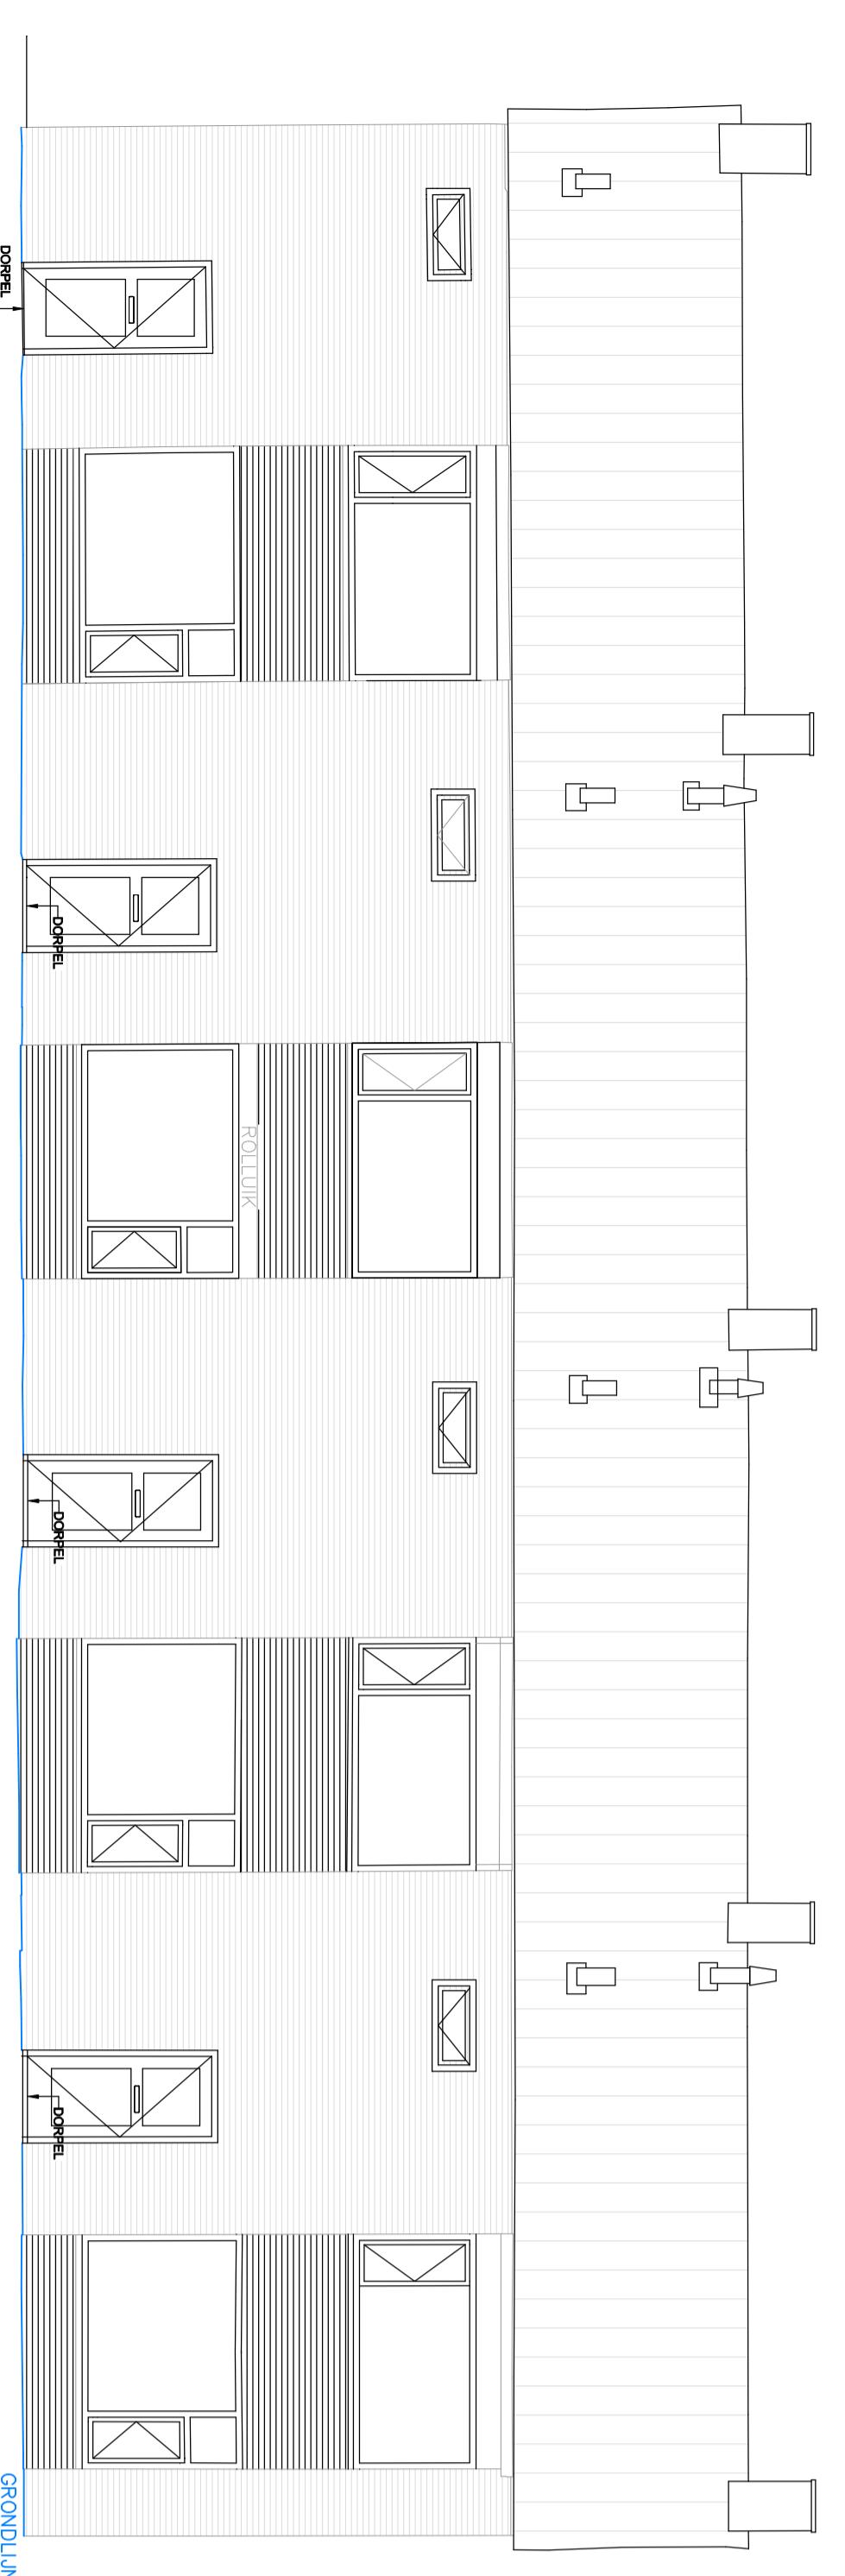


Rechtergevel bestaand

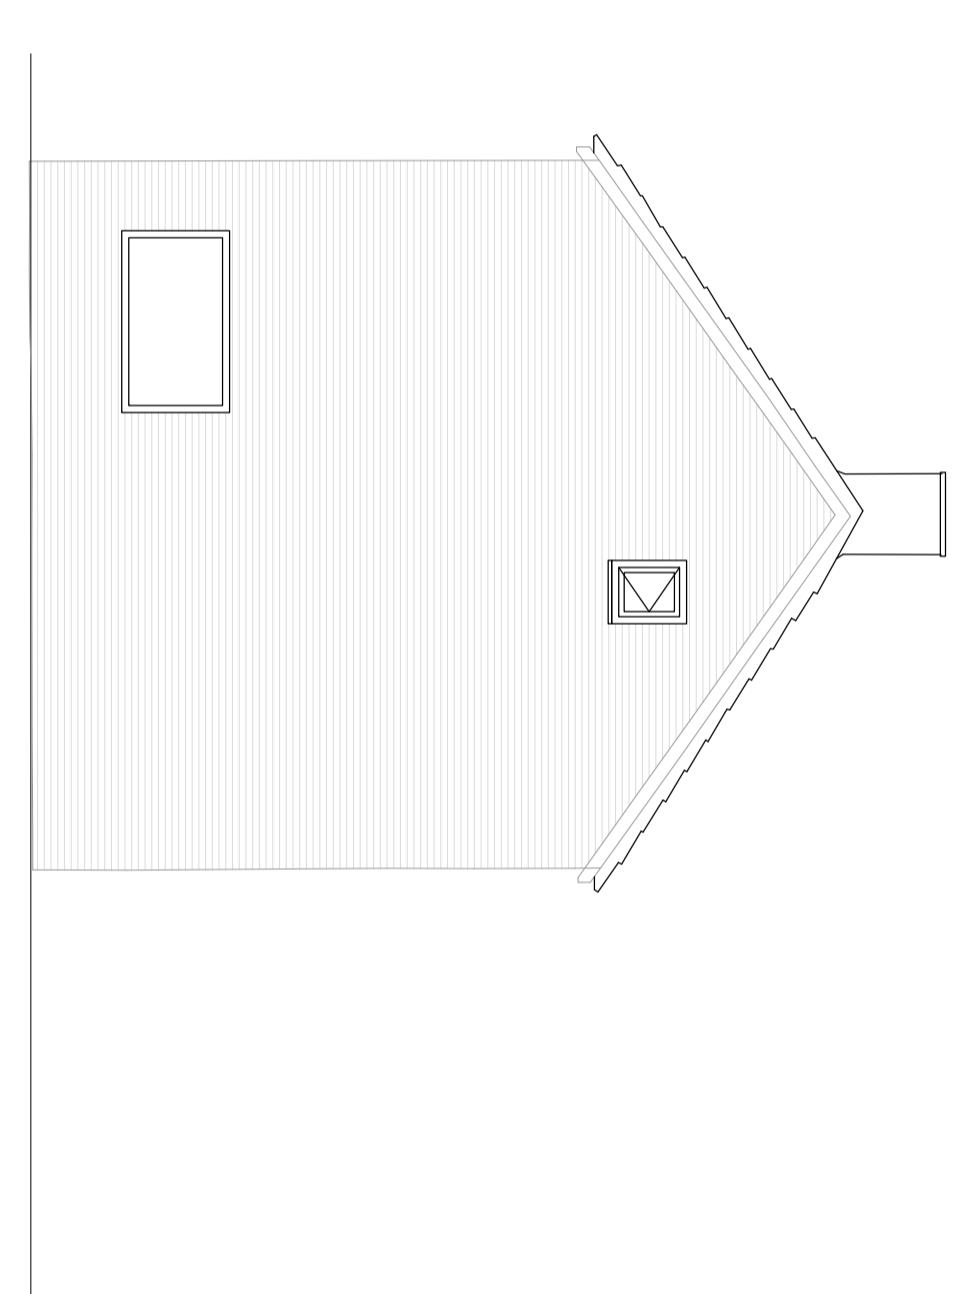


Linkergevel bestaand

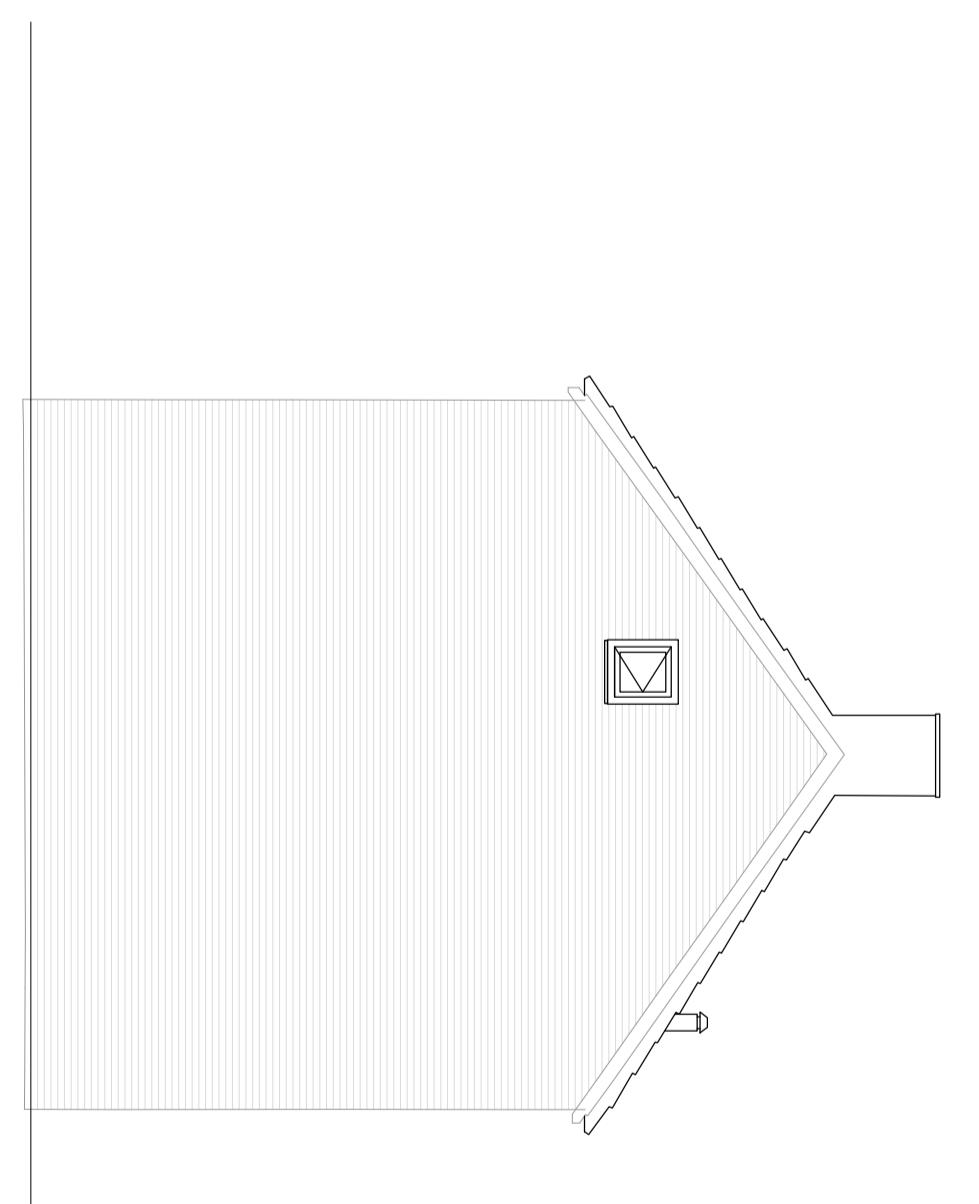

Achtergevel bestaand

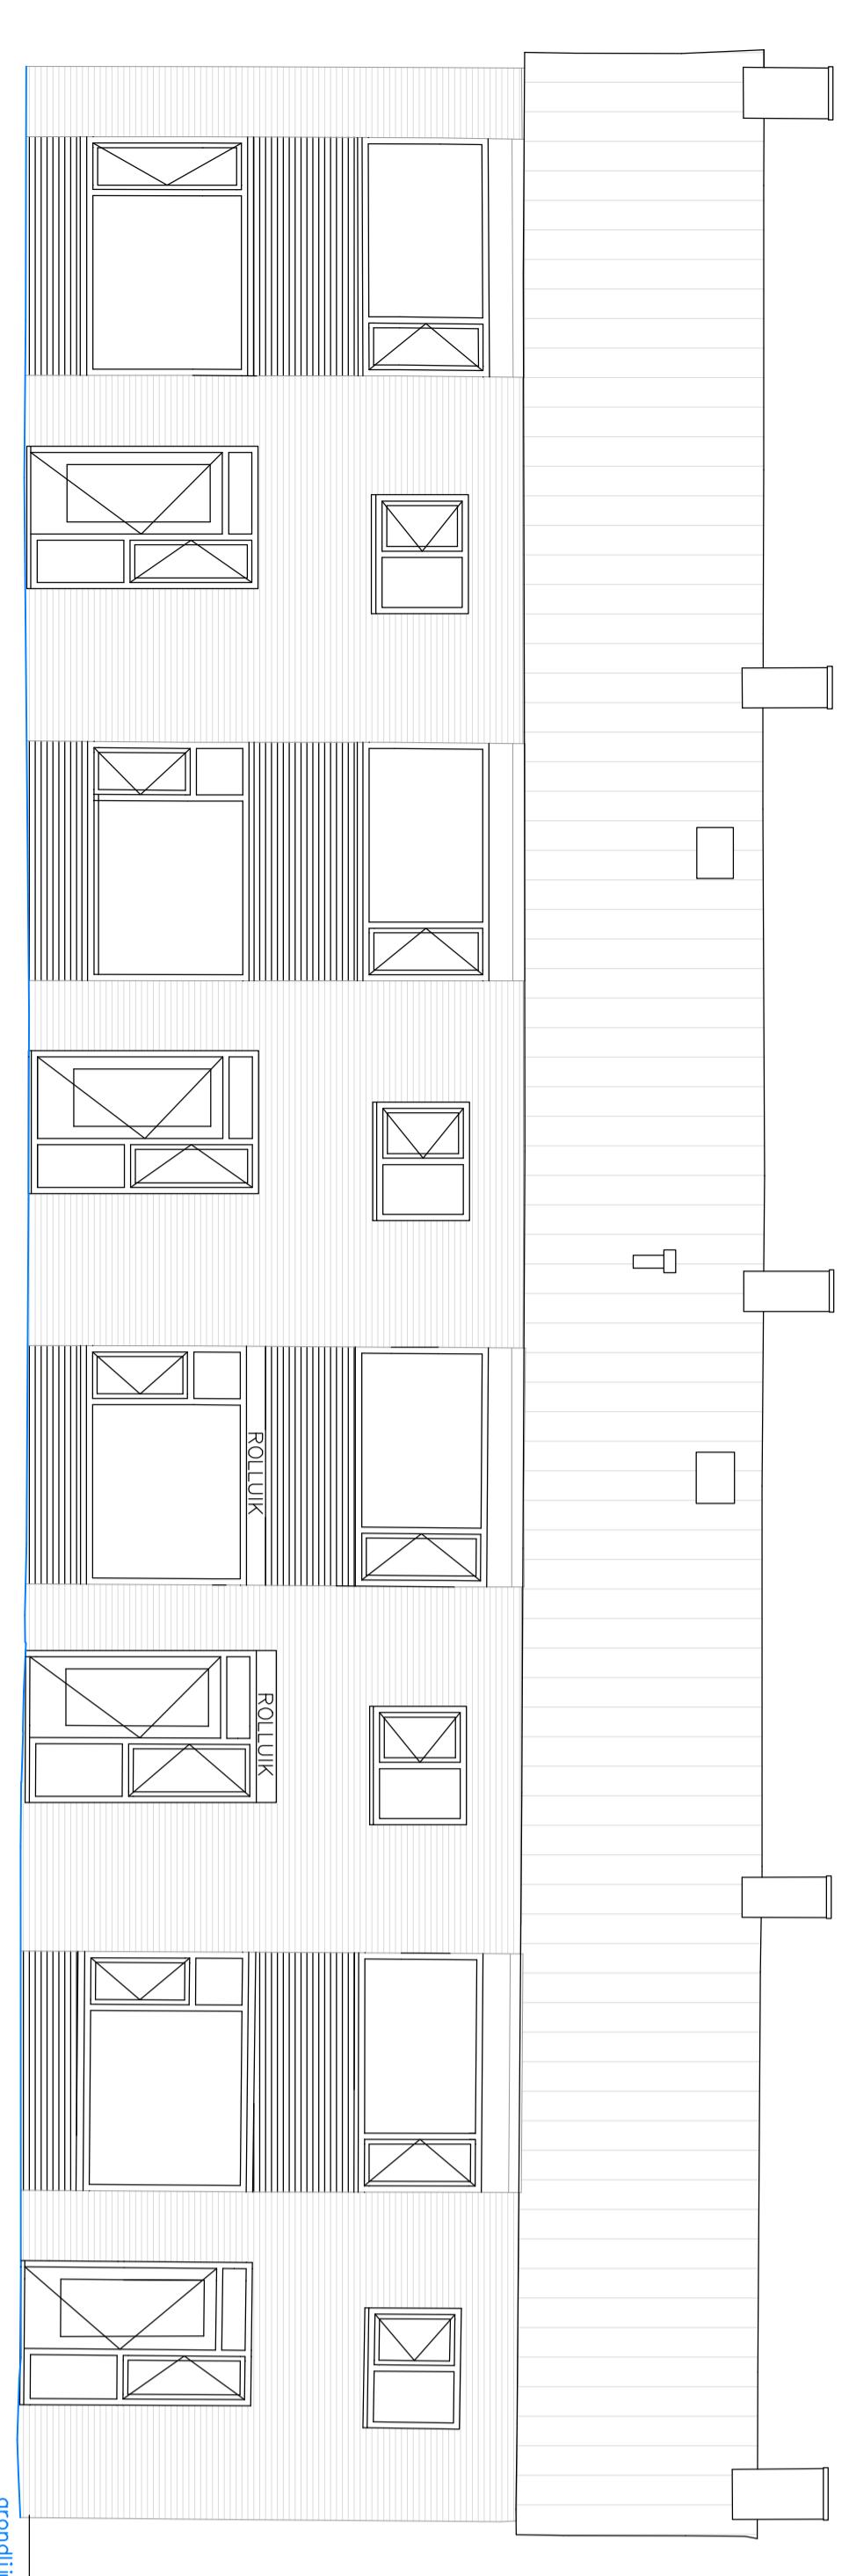

Plattegrond beg.gr. nieuw

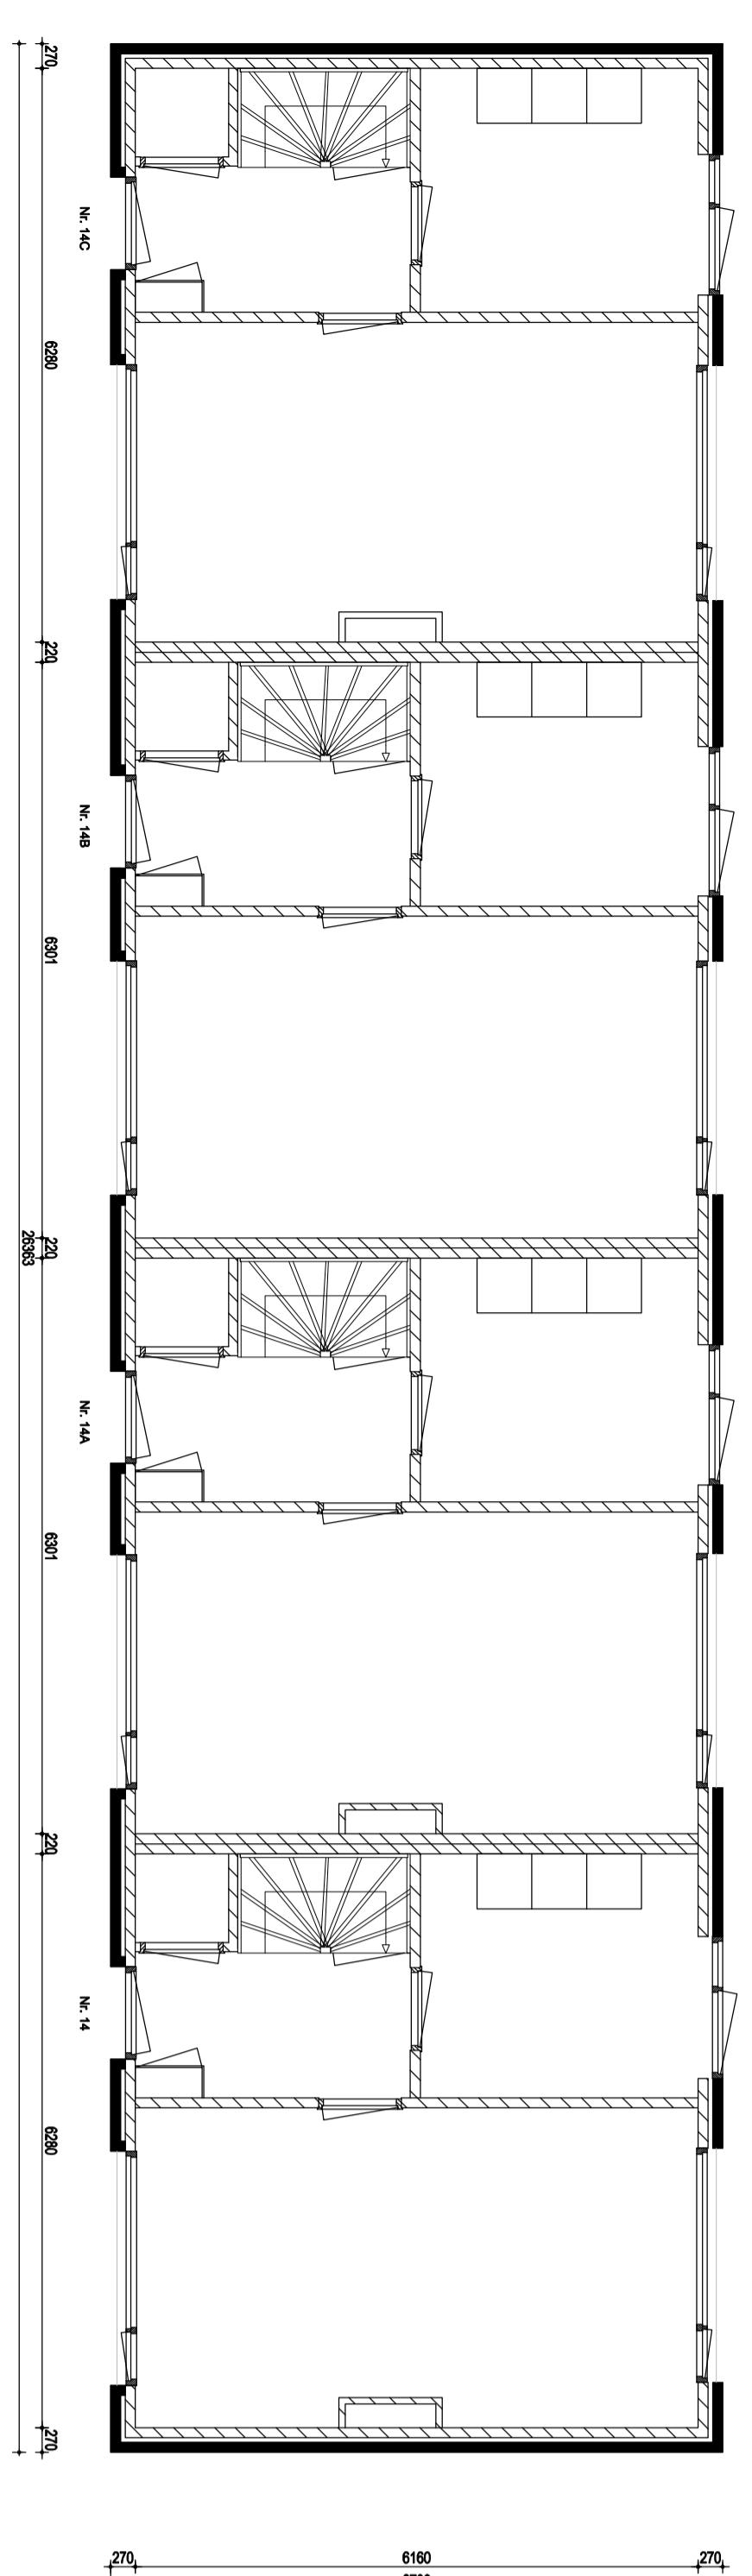

Plattegrond beg.gr. bestaand

