

Detailnummers verwijzen naar blad 02
Woning kier- en naaddicht uitvoeren

Nieuwbouw tweekapper

Plan: Meester Aaldershof kavel 12 - 14 te Middenmeer
Gemeente Hollands Kroon

Opdrachtgever : Kuin Vastgoedontwikkeling BV
De Tocht 5
1611 HT Bovenkarspel
telefoon 1: 0228 51 13 13
telefoon 2:
E-mail: Info@kuinbv.nl



Principe details

Datum	Schaal	Formaat	Getekend
13-07-2015	1:5	A3	PC
Gew. datum 1			
Gew. datum 2			
Gew. datum 3			
Gew. datum 4			
Gew. datum 5			
Gew. datum 6			
Gew. datum 7			

De Wolff
& PARTNERS
Bureau voor Interieur Architectuur
en Ruimtelijke Vormgeving BV
WWW.DEWOLFFENPARTNERS.NL

Zesstedenweg 205A
1613 JD Grootebroek
T: 0228 56 50 90
F: 0228 56 50 99
info@dewolffenpartners.nl
www.dewolffenpartners.nl

Ruben de Kraker
Yuri Blankendaal

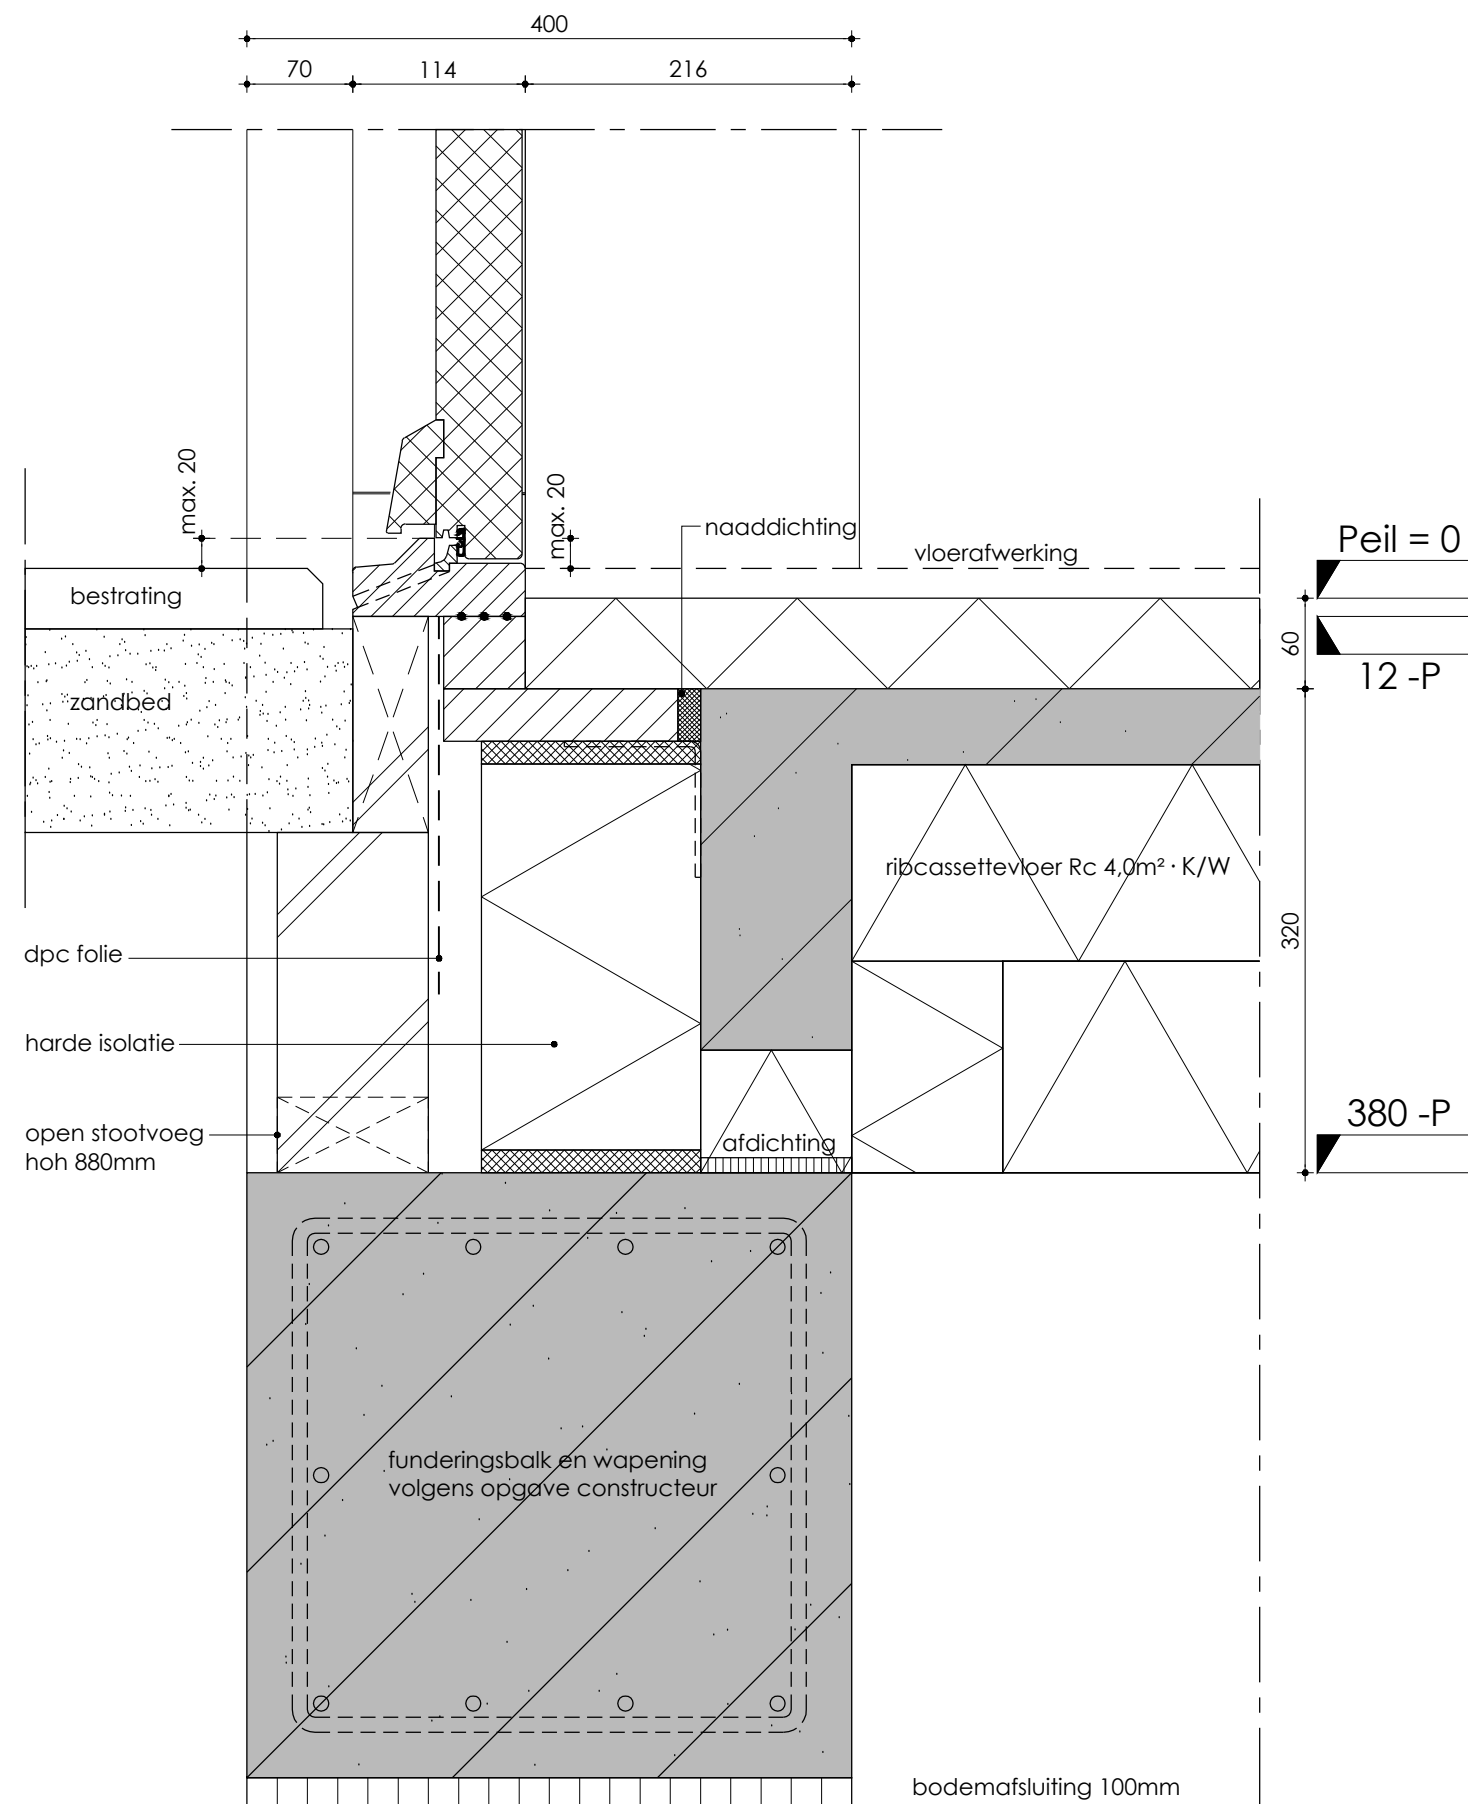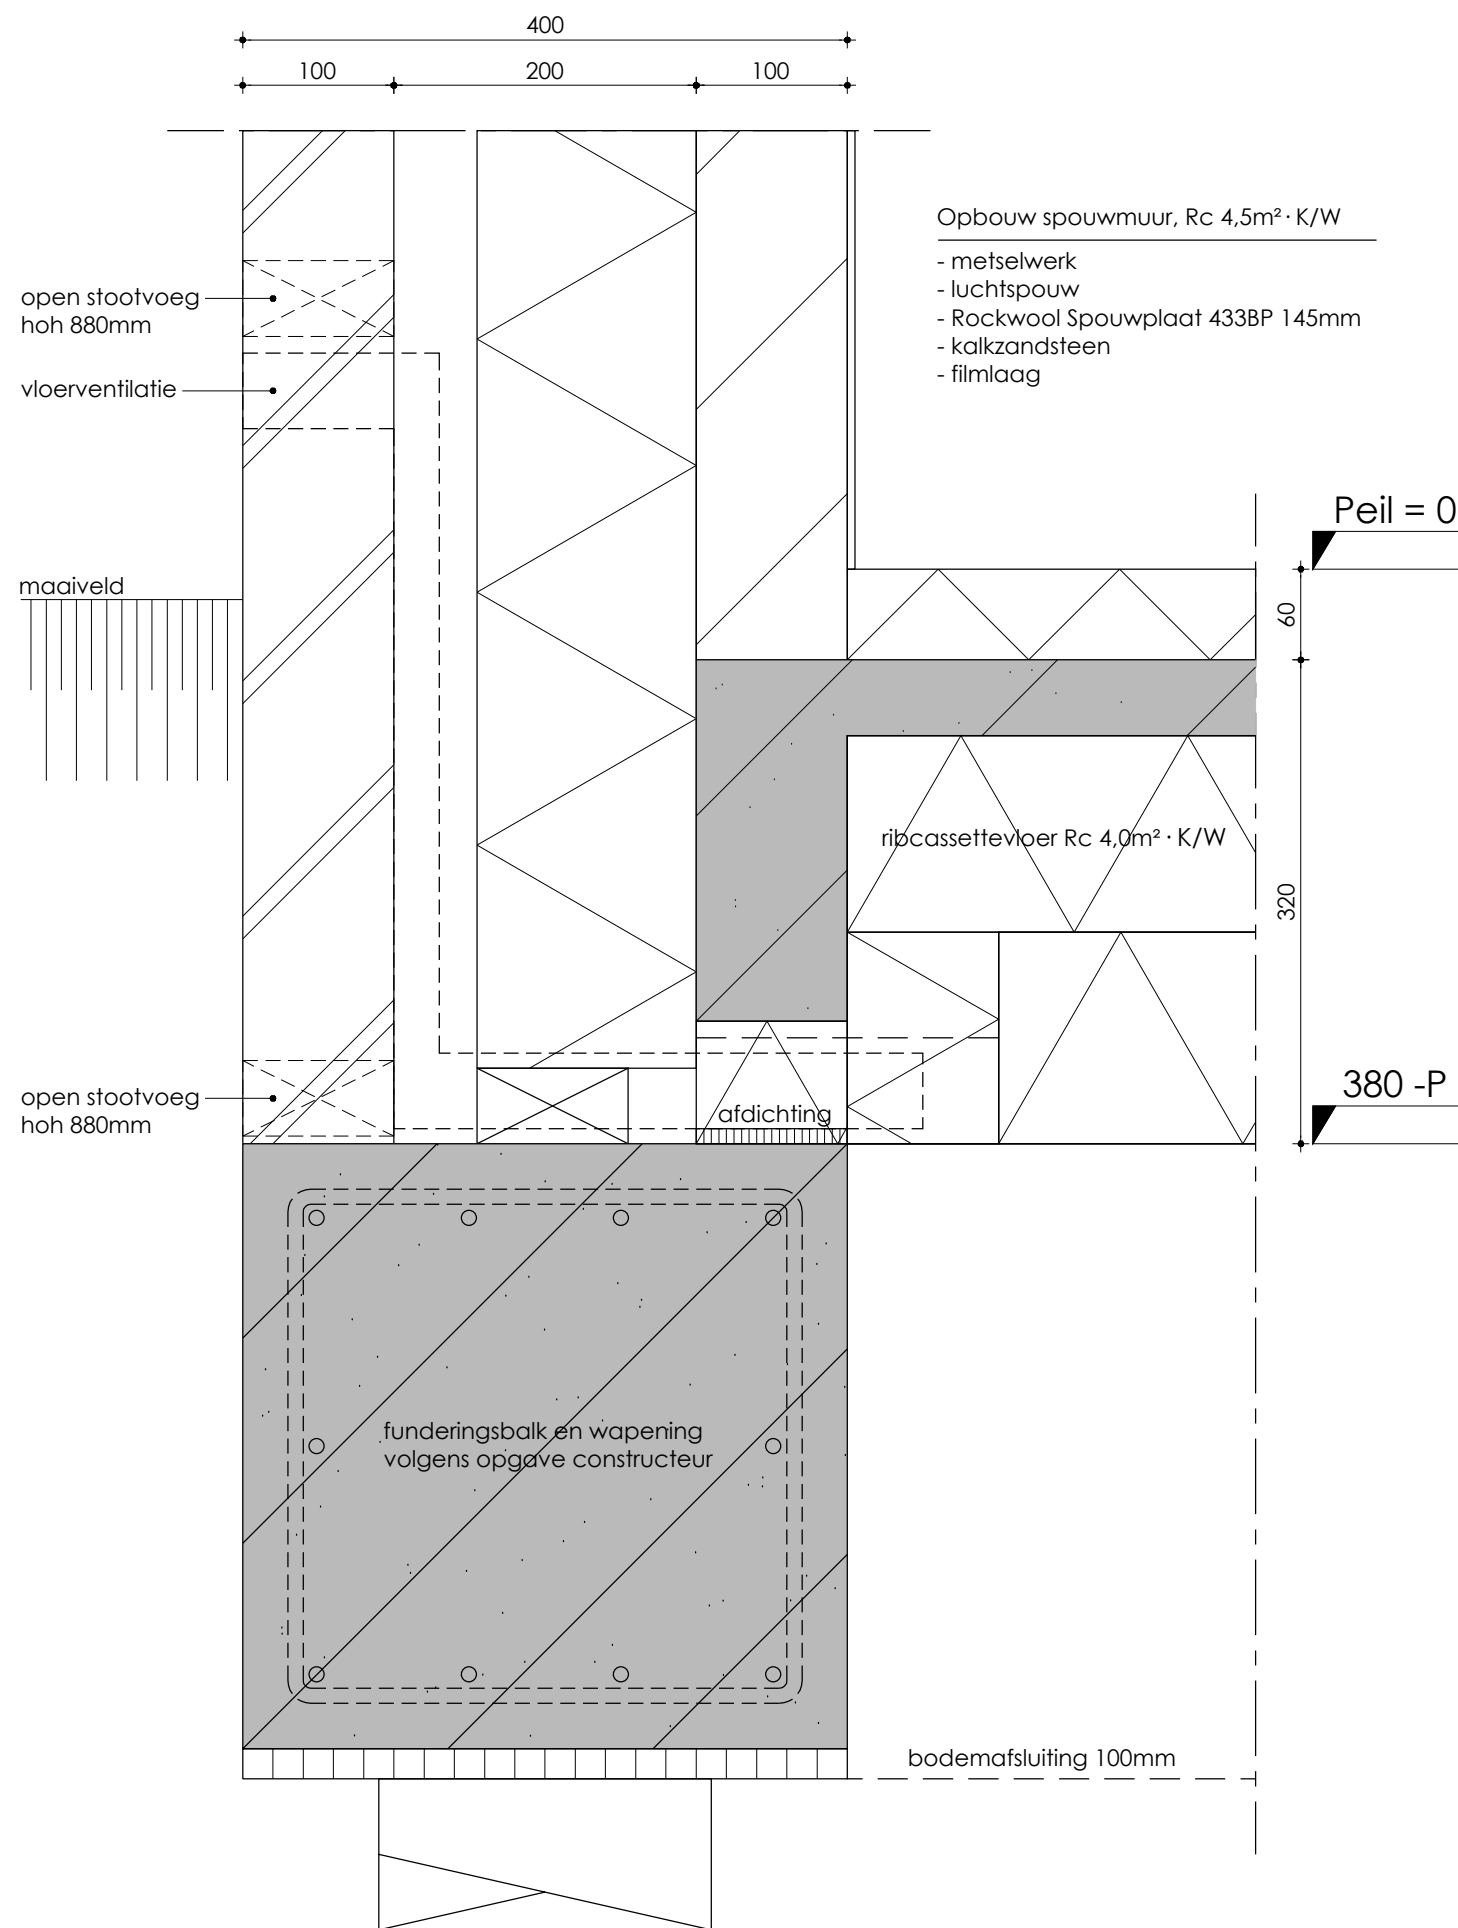


De Wolff
& PARTNERS
 Bureau voor Interieur Architectuur
 en Ruimtelijke Vormgeving BV

WWW.DEWOLFFENPARTNERS.NL

Datum	Schaal	Formaat	Getekend
13-07-2015	1:5	A3	PC
Opdrachtgever: Kuin Vastgoedontwikkeling BV			

Omschrijving: 1) Fundering t.p.v. woning

2) Fundering t.p.v. entree

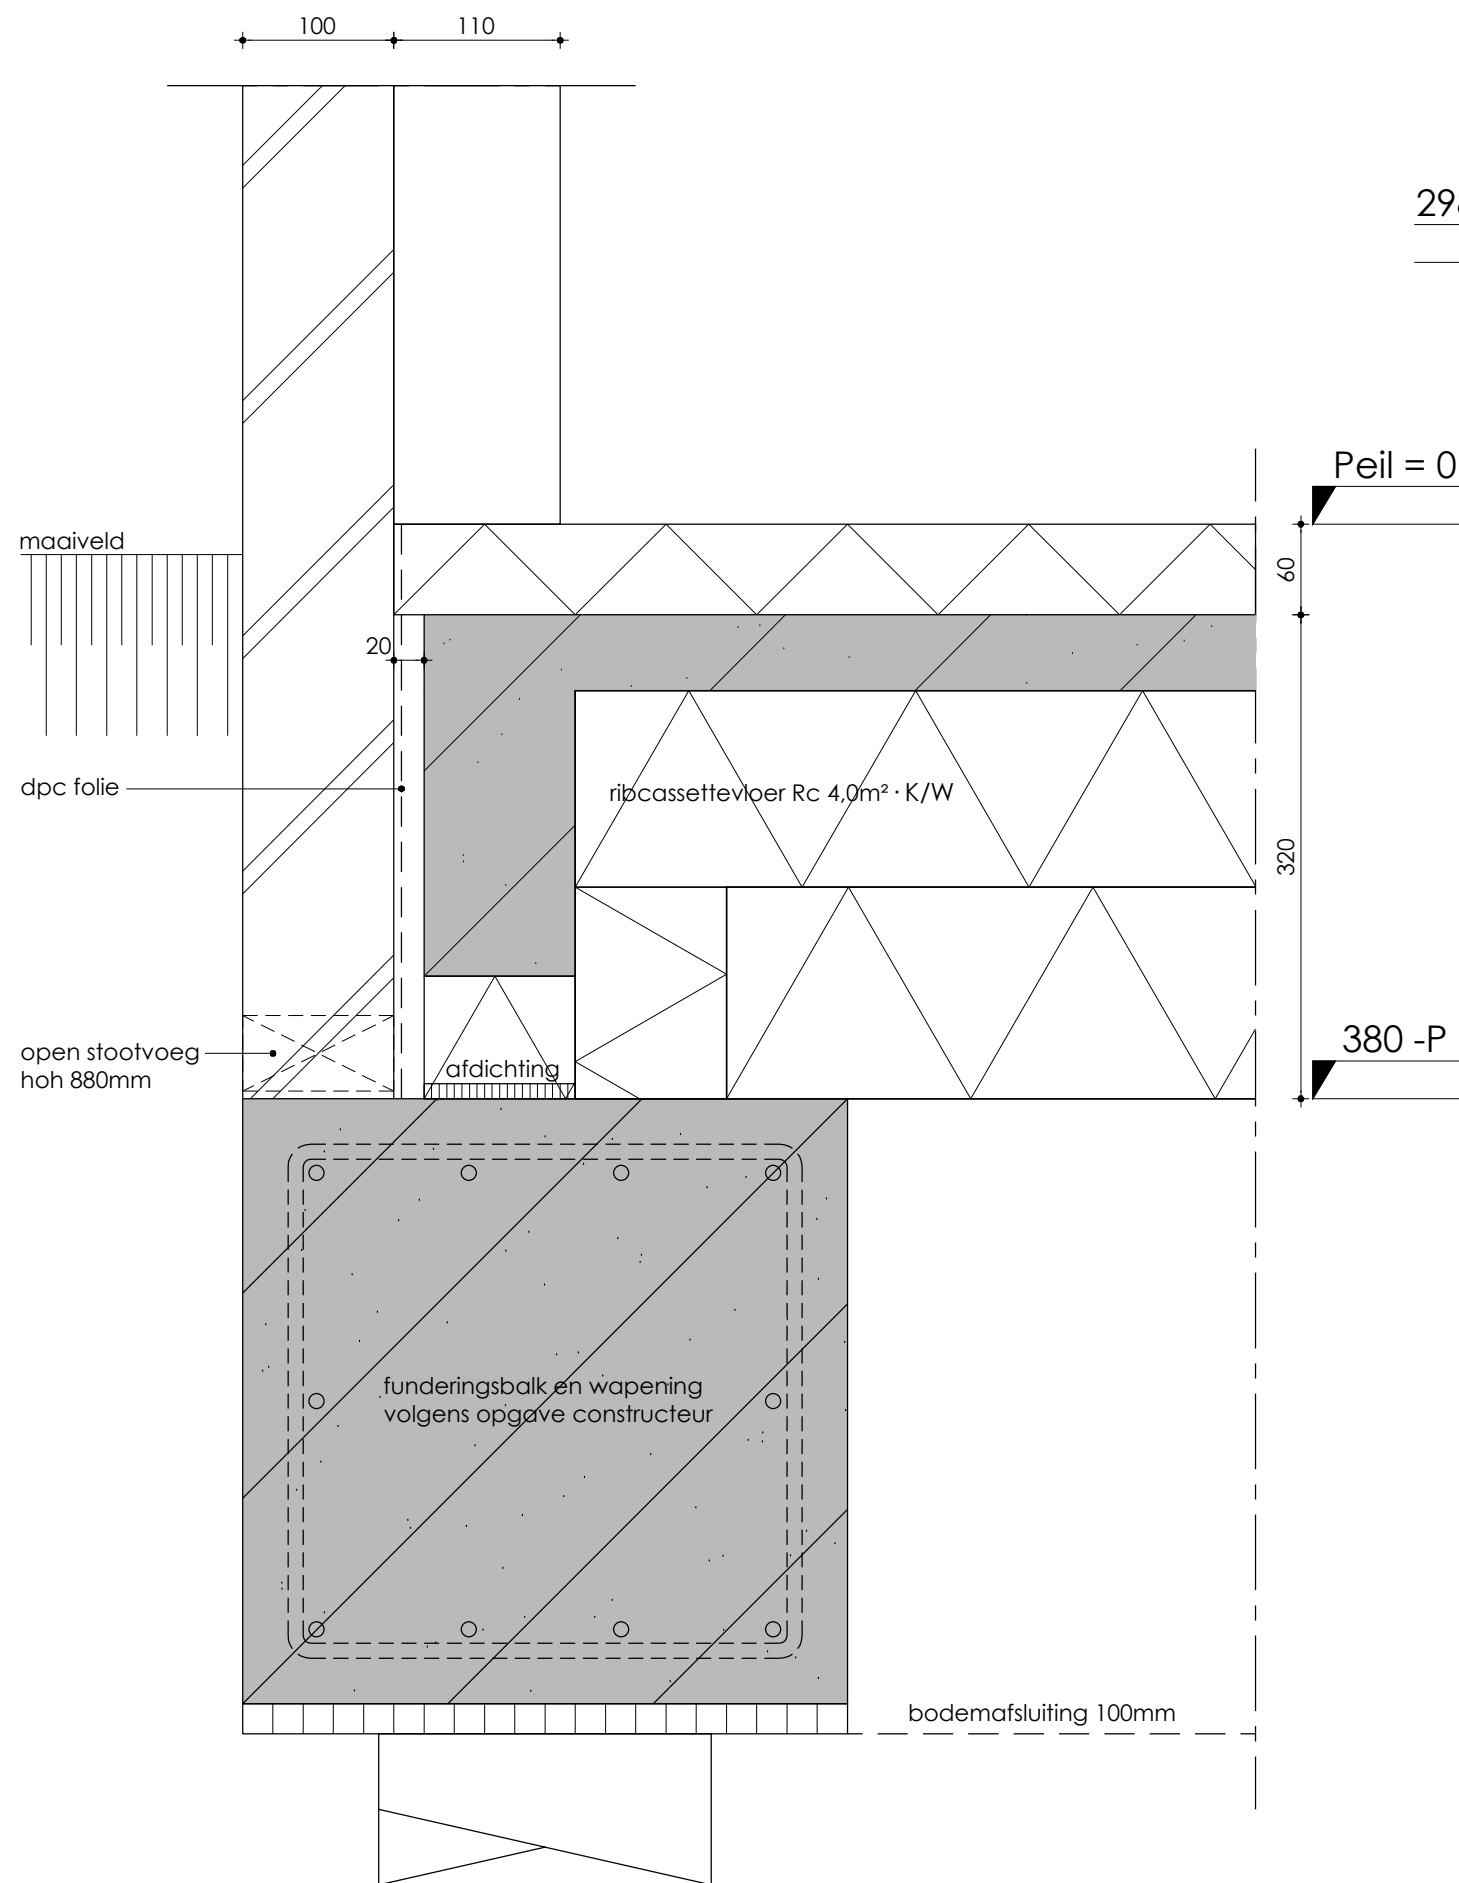


Opbouw overstek

- aluminium daktrim Brute
- boeideel paintpanel 18mm
- ventilatie latten 22x50mm
- gootplafond multiplex exterieur 9mm

Opbouw plat dak

- gemodificeerd APP bitumen
- geperforeerd gebitumineerd glasvlies
- Pellos-Floor 18mm
- balklaag 71x171mm, hoh 610mm
- opwaaianker, hoh 1220mm

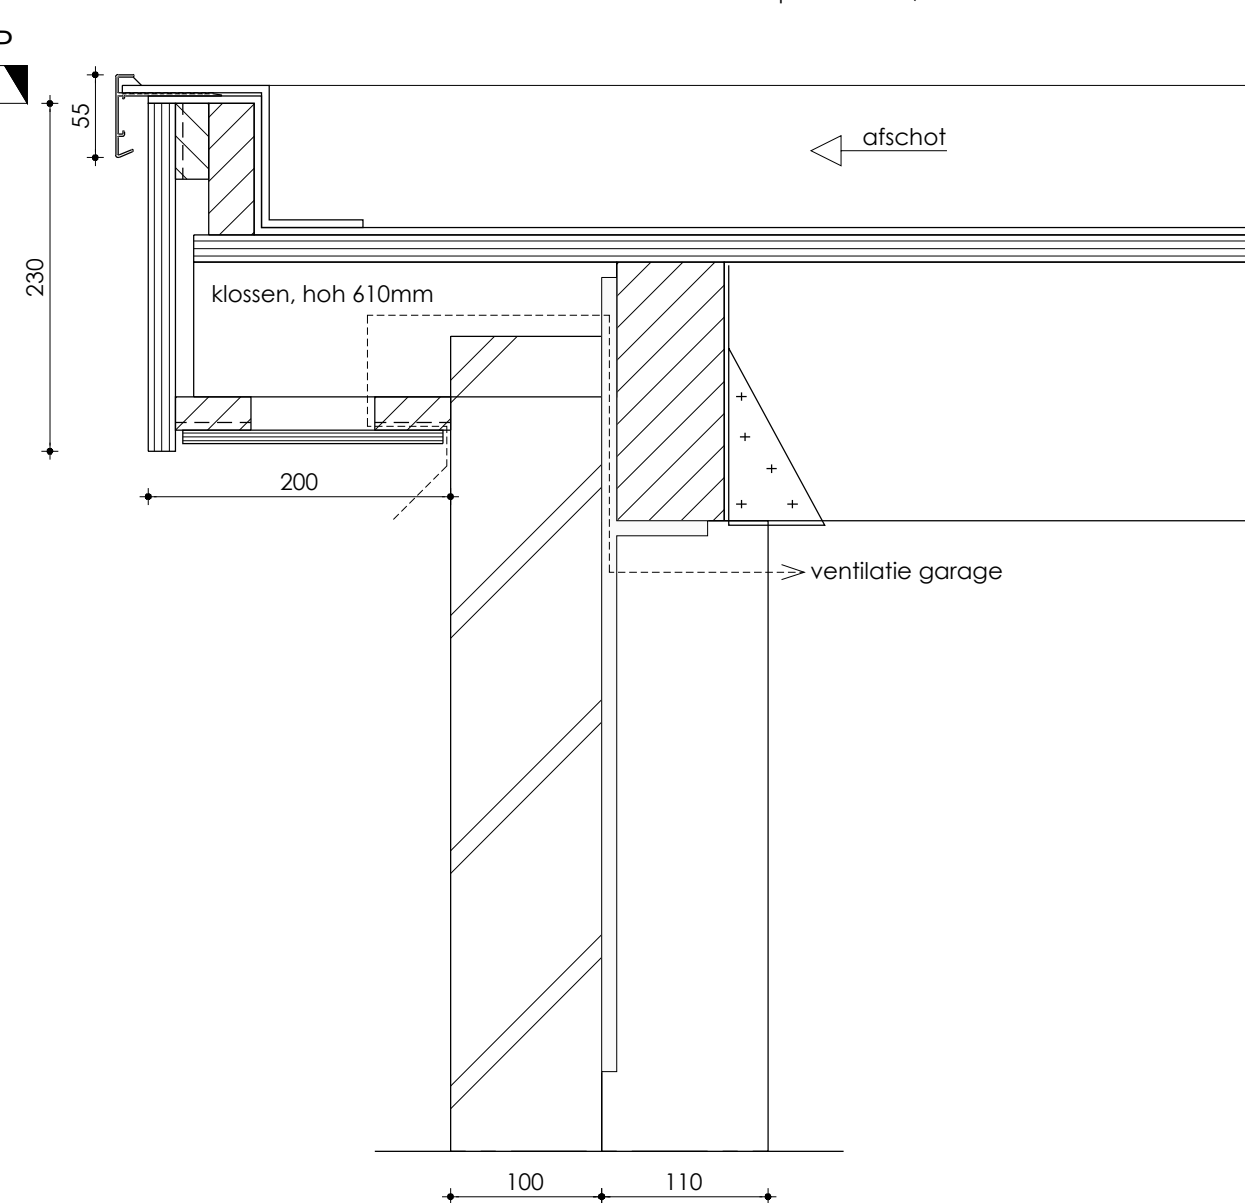


De Wolff
& PARTNERS
 Bureau voor Interieur Architectuur
 en Ruimtelijke Vormgeving BV

WWW.DEWOLFFENPARTNERS.NL

Datum	Schaal	Formaat	Getekend
13-07-2015	1:5	A3	PC
Opdrachtgever: Kuin Vastgoedontwikkeling BV			



Omschrijving: 3) Fundering t.p.v. stallingruimte

4) Dakrand t.p.v. stallingruimte

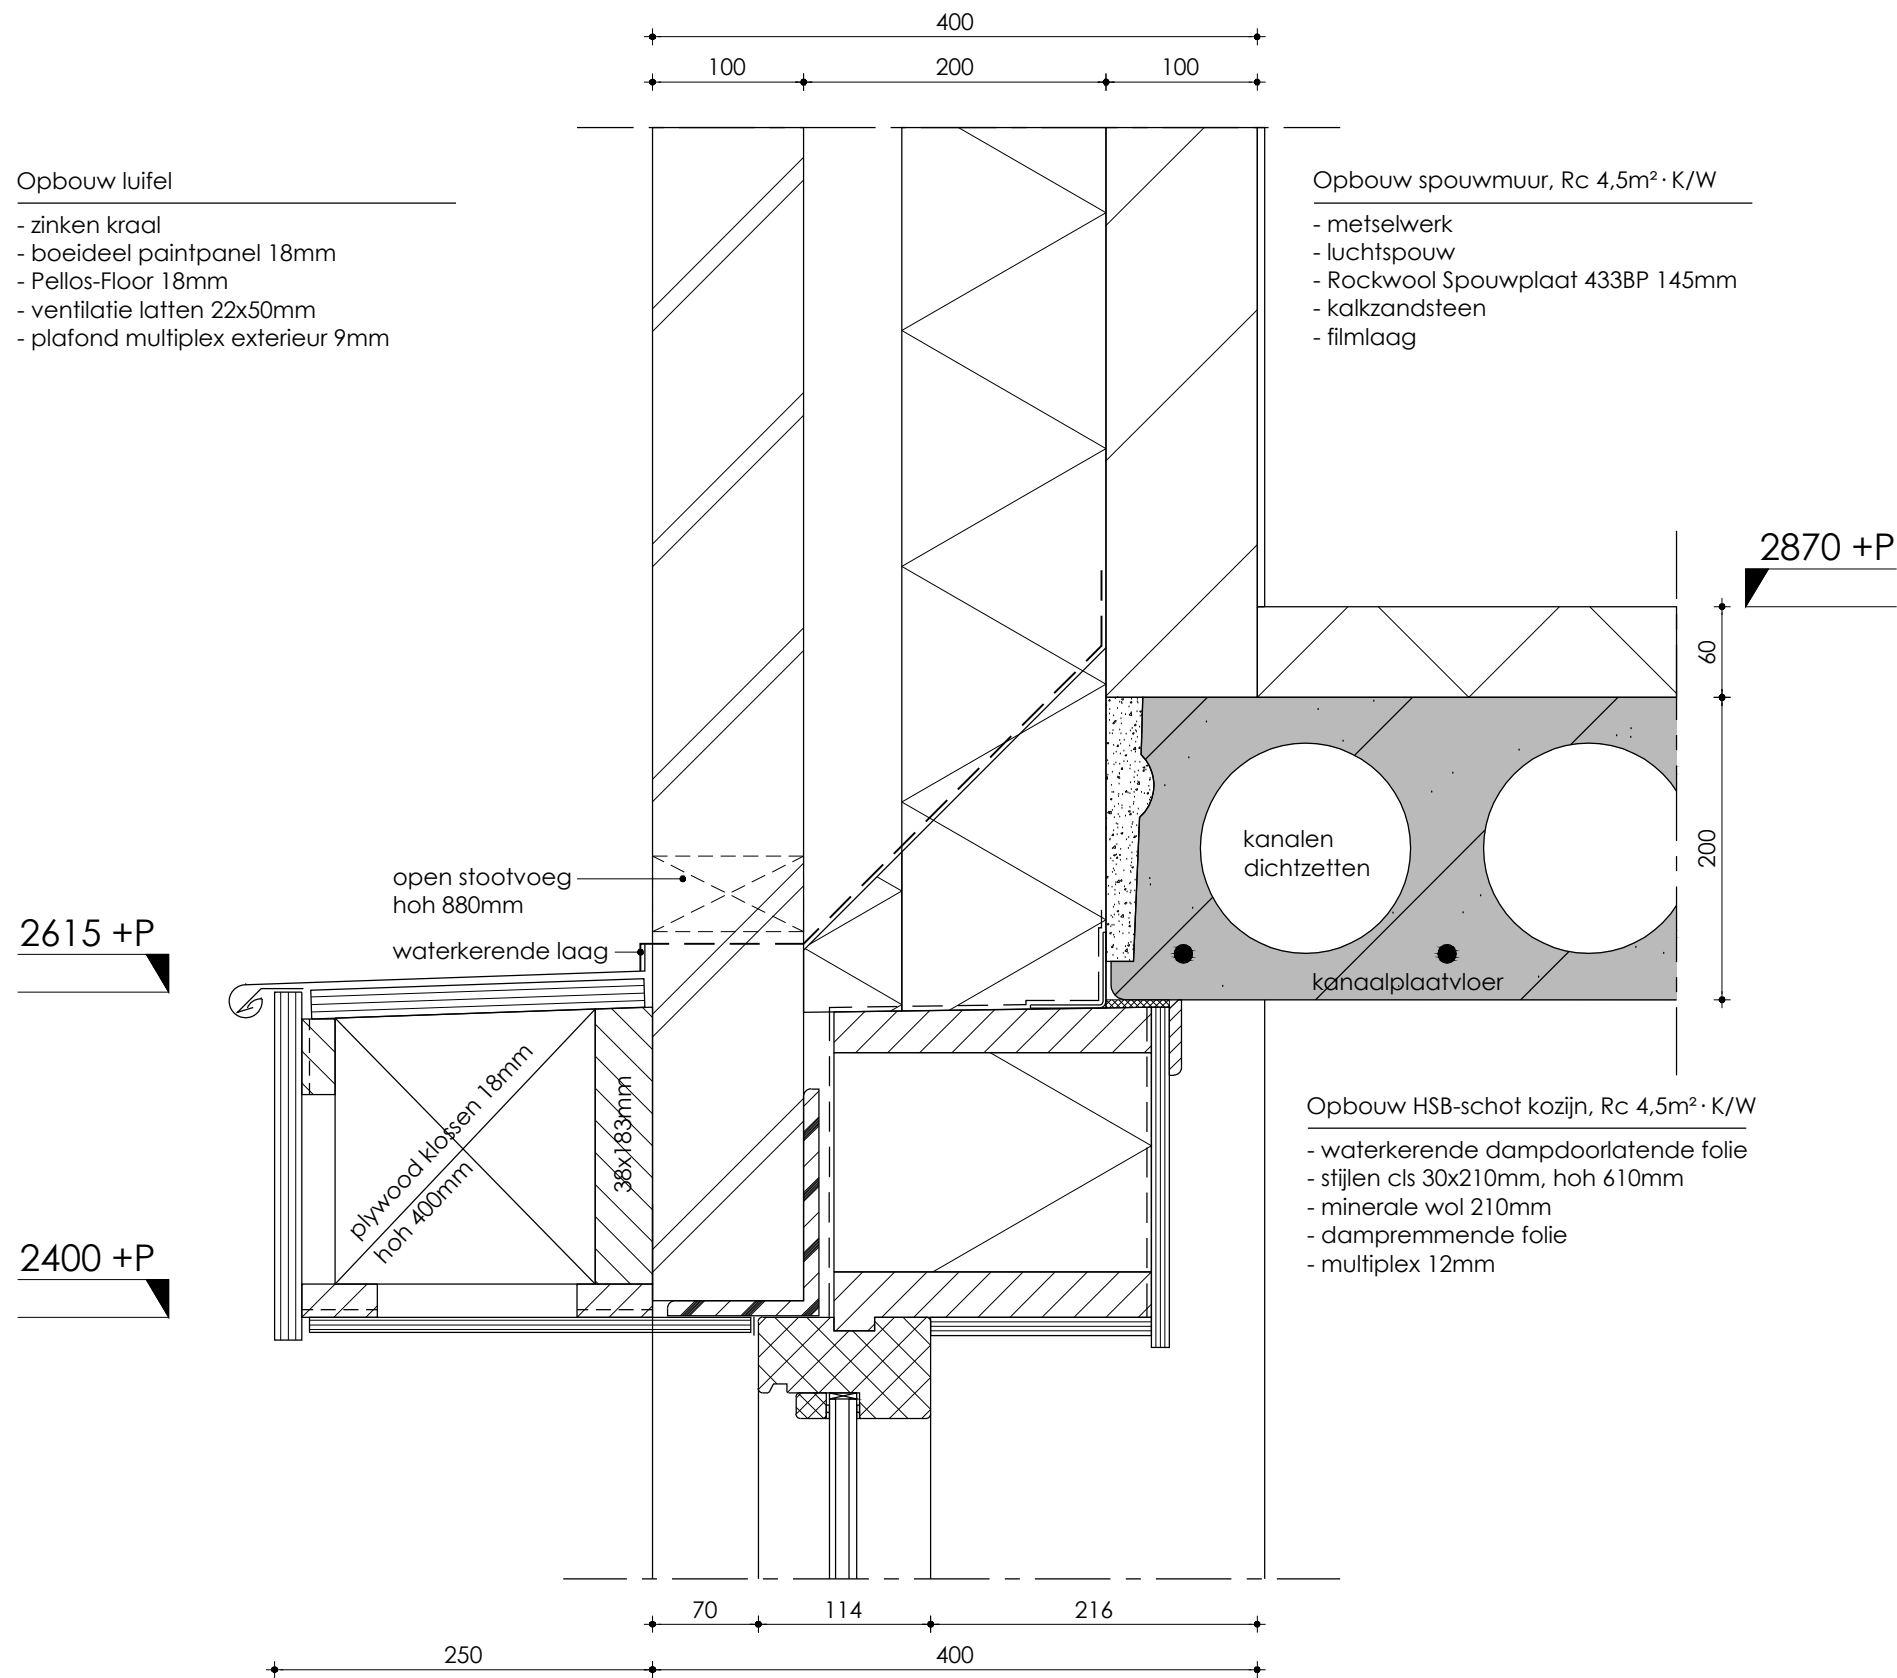


2870 +P

2400 +P

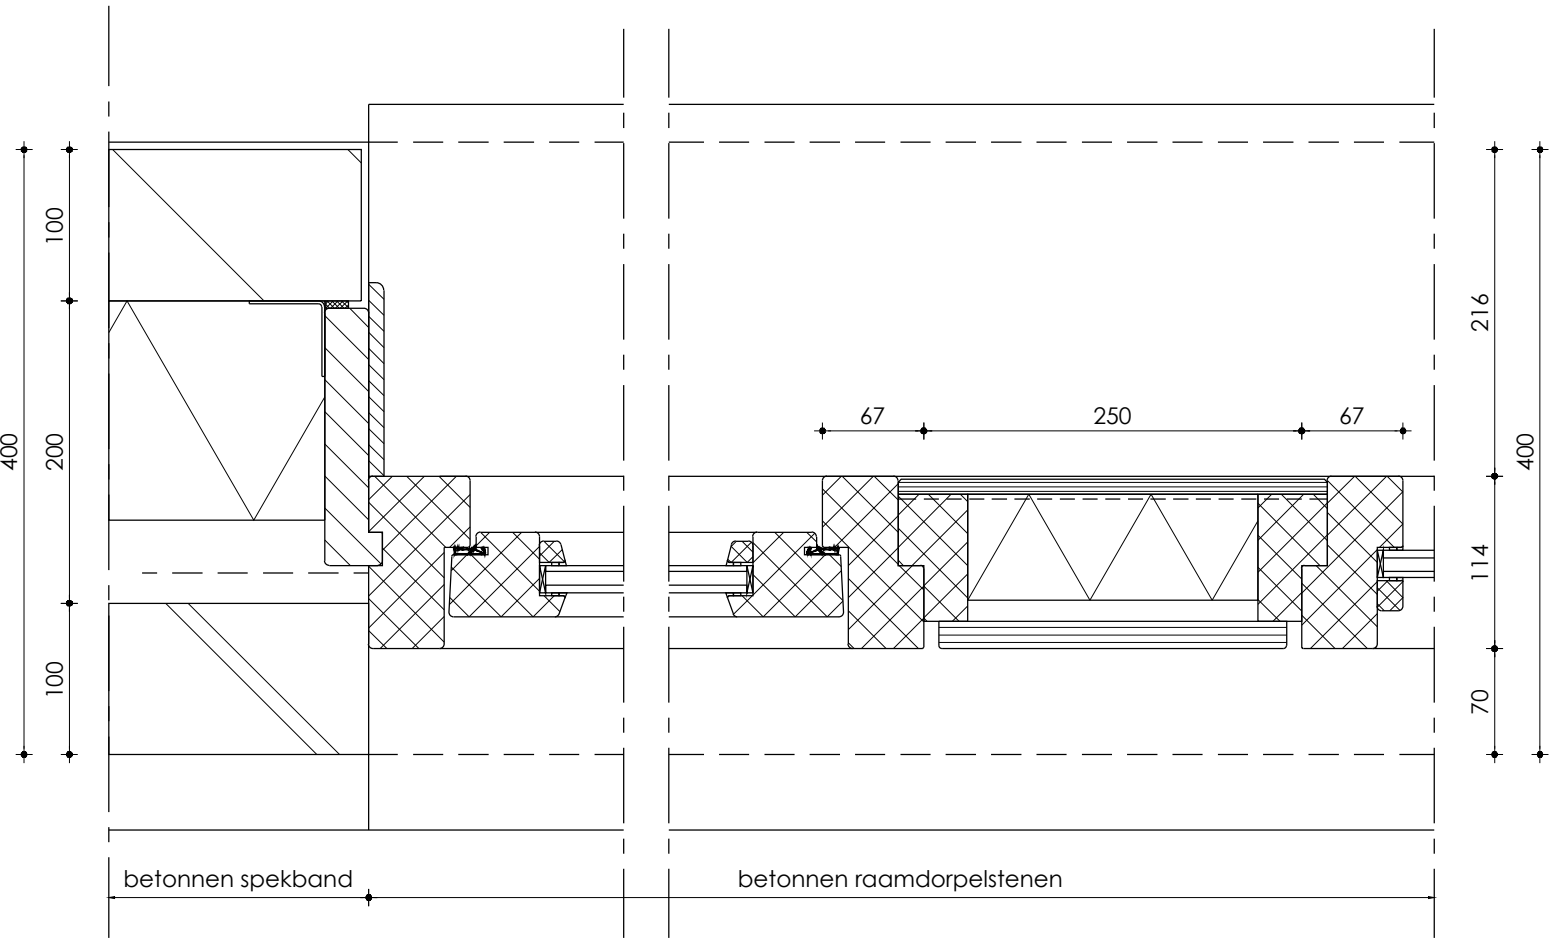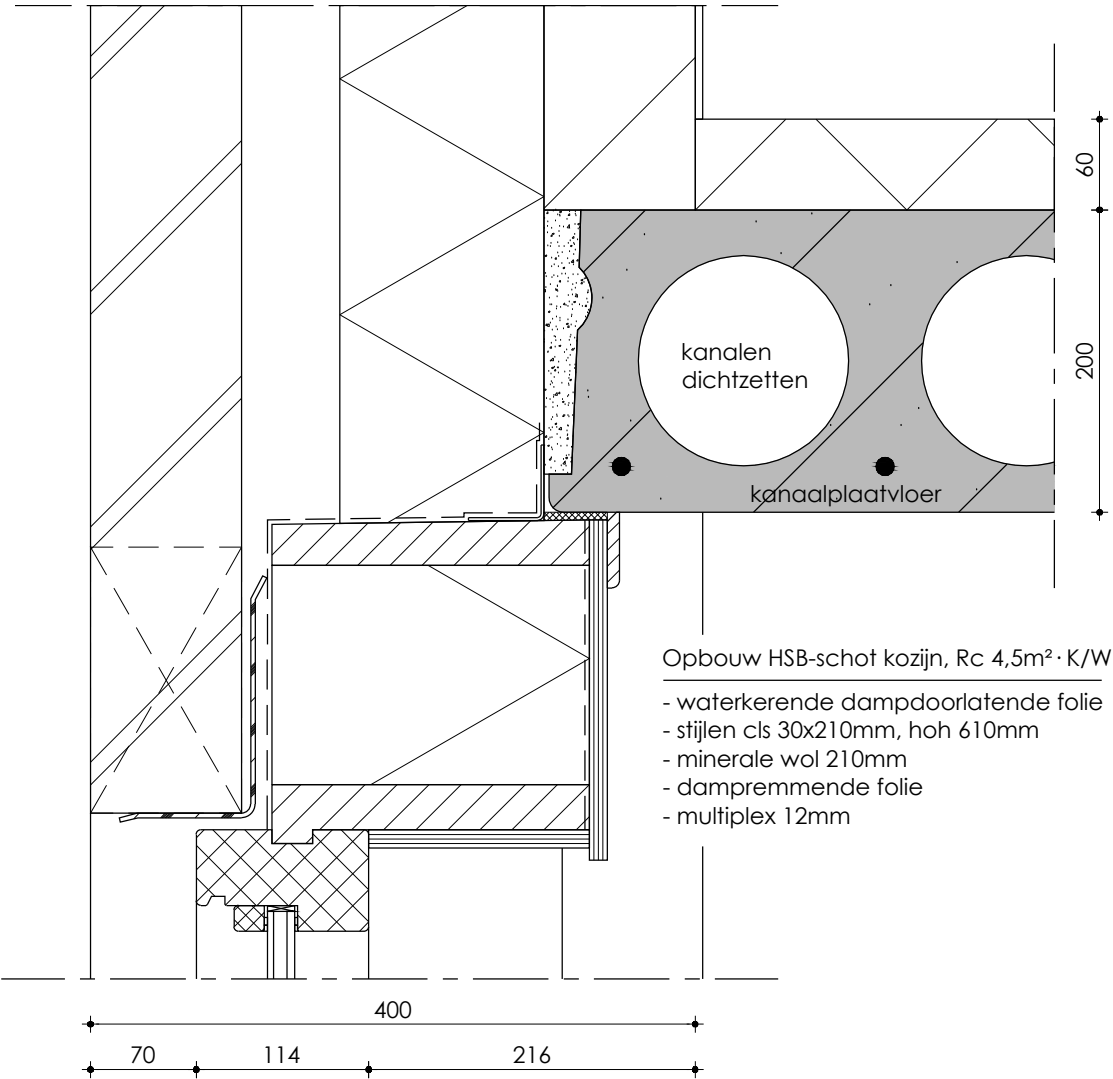


3710 +P
1030 +P
600 +P

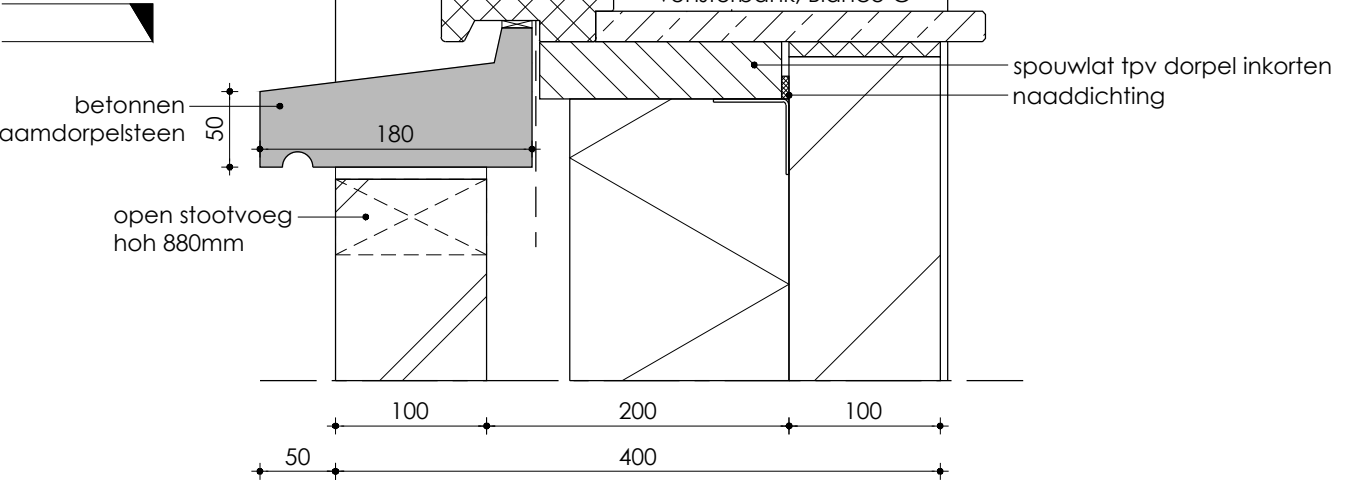

3710 +P

3627 +P

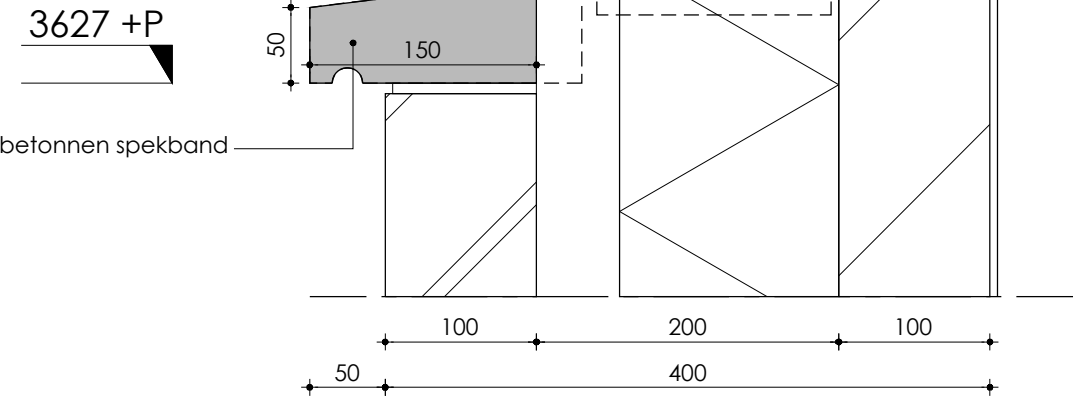


Opbouw spouwmuur, Rc 4,5m² · K/W

- metselwerk
- luchtspouw
- Rockwool Spouwplaat 433BP 145mm
- kalkzandsteen
- filmlaag

De Wolff
& PARTNERS
Bureau voor Interieur Architectuur
en Ruimtelijke Vormgeving BV

WWW.DEWOLFFENPARTNERS.NL


Datum	Schaal	Formaat	Getekend
13-07-2015	1:5	A3	PC
Opdrachtgever: Kuin Vastgoedontwikkeling BV			
Omschrijving: 6) Kozijndoorsnede			

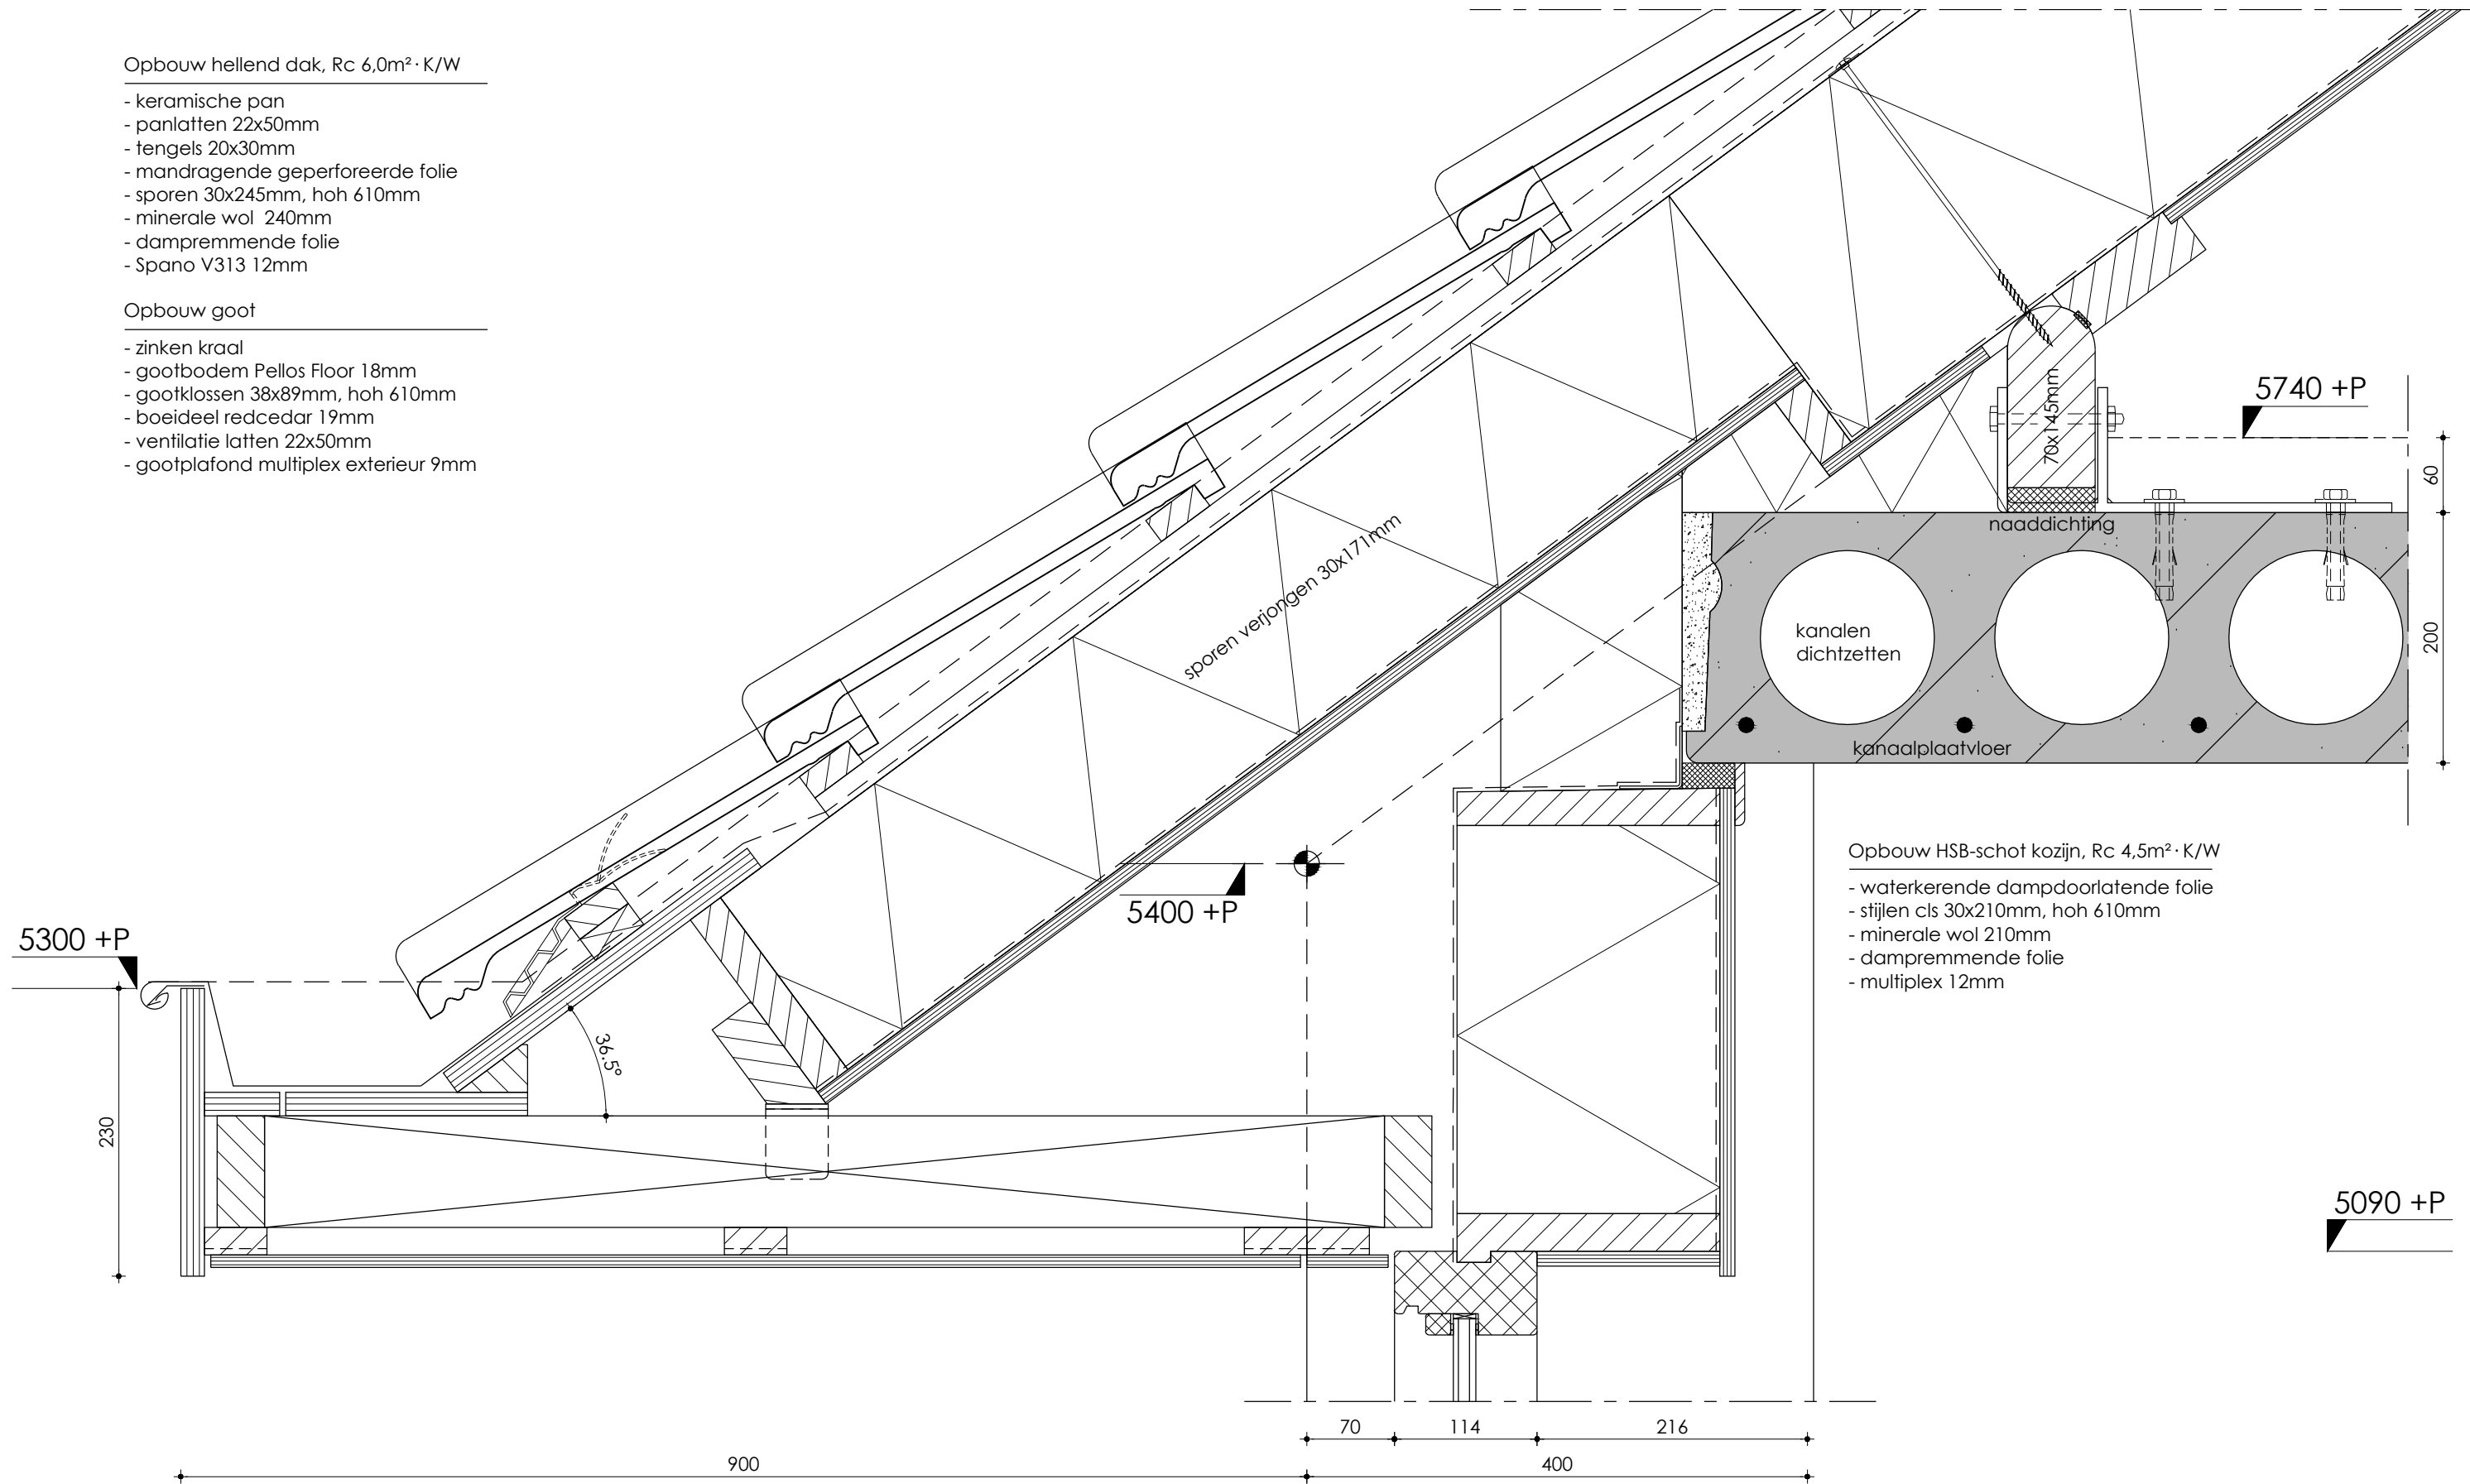

De Wolff
& PARTNERS
Bureau voor Interieur Architectuur
en Ruimtelijke Vormgeving BV

WWW.DEWOLFFENPARTNERS.NL

Datum	Schaal	Formaat	Getekend
13-07-2015	1:5	A3	PC
Opdrachtgever: Kuin Vastgoedontwikkeling BV			
Omschrijving: 7) Gootdetail voor- achtergevel			

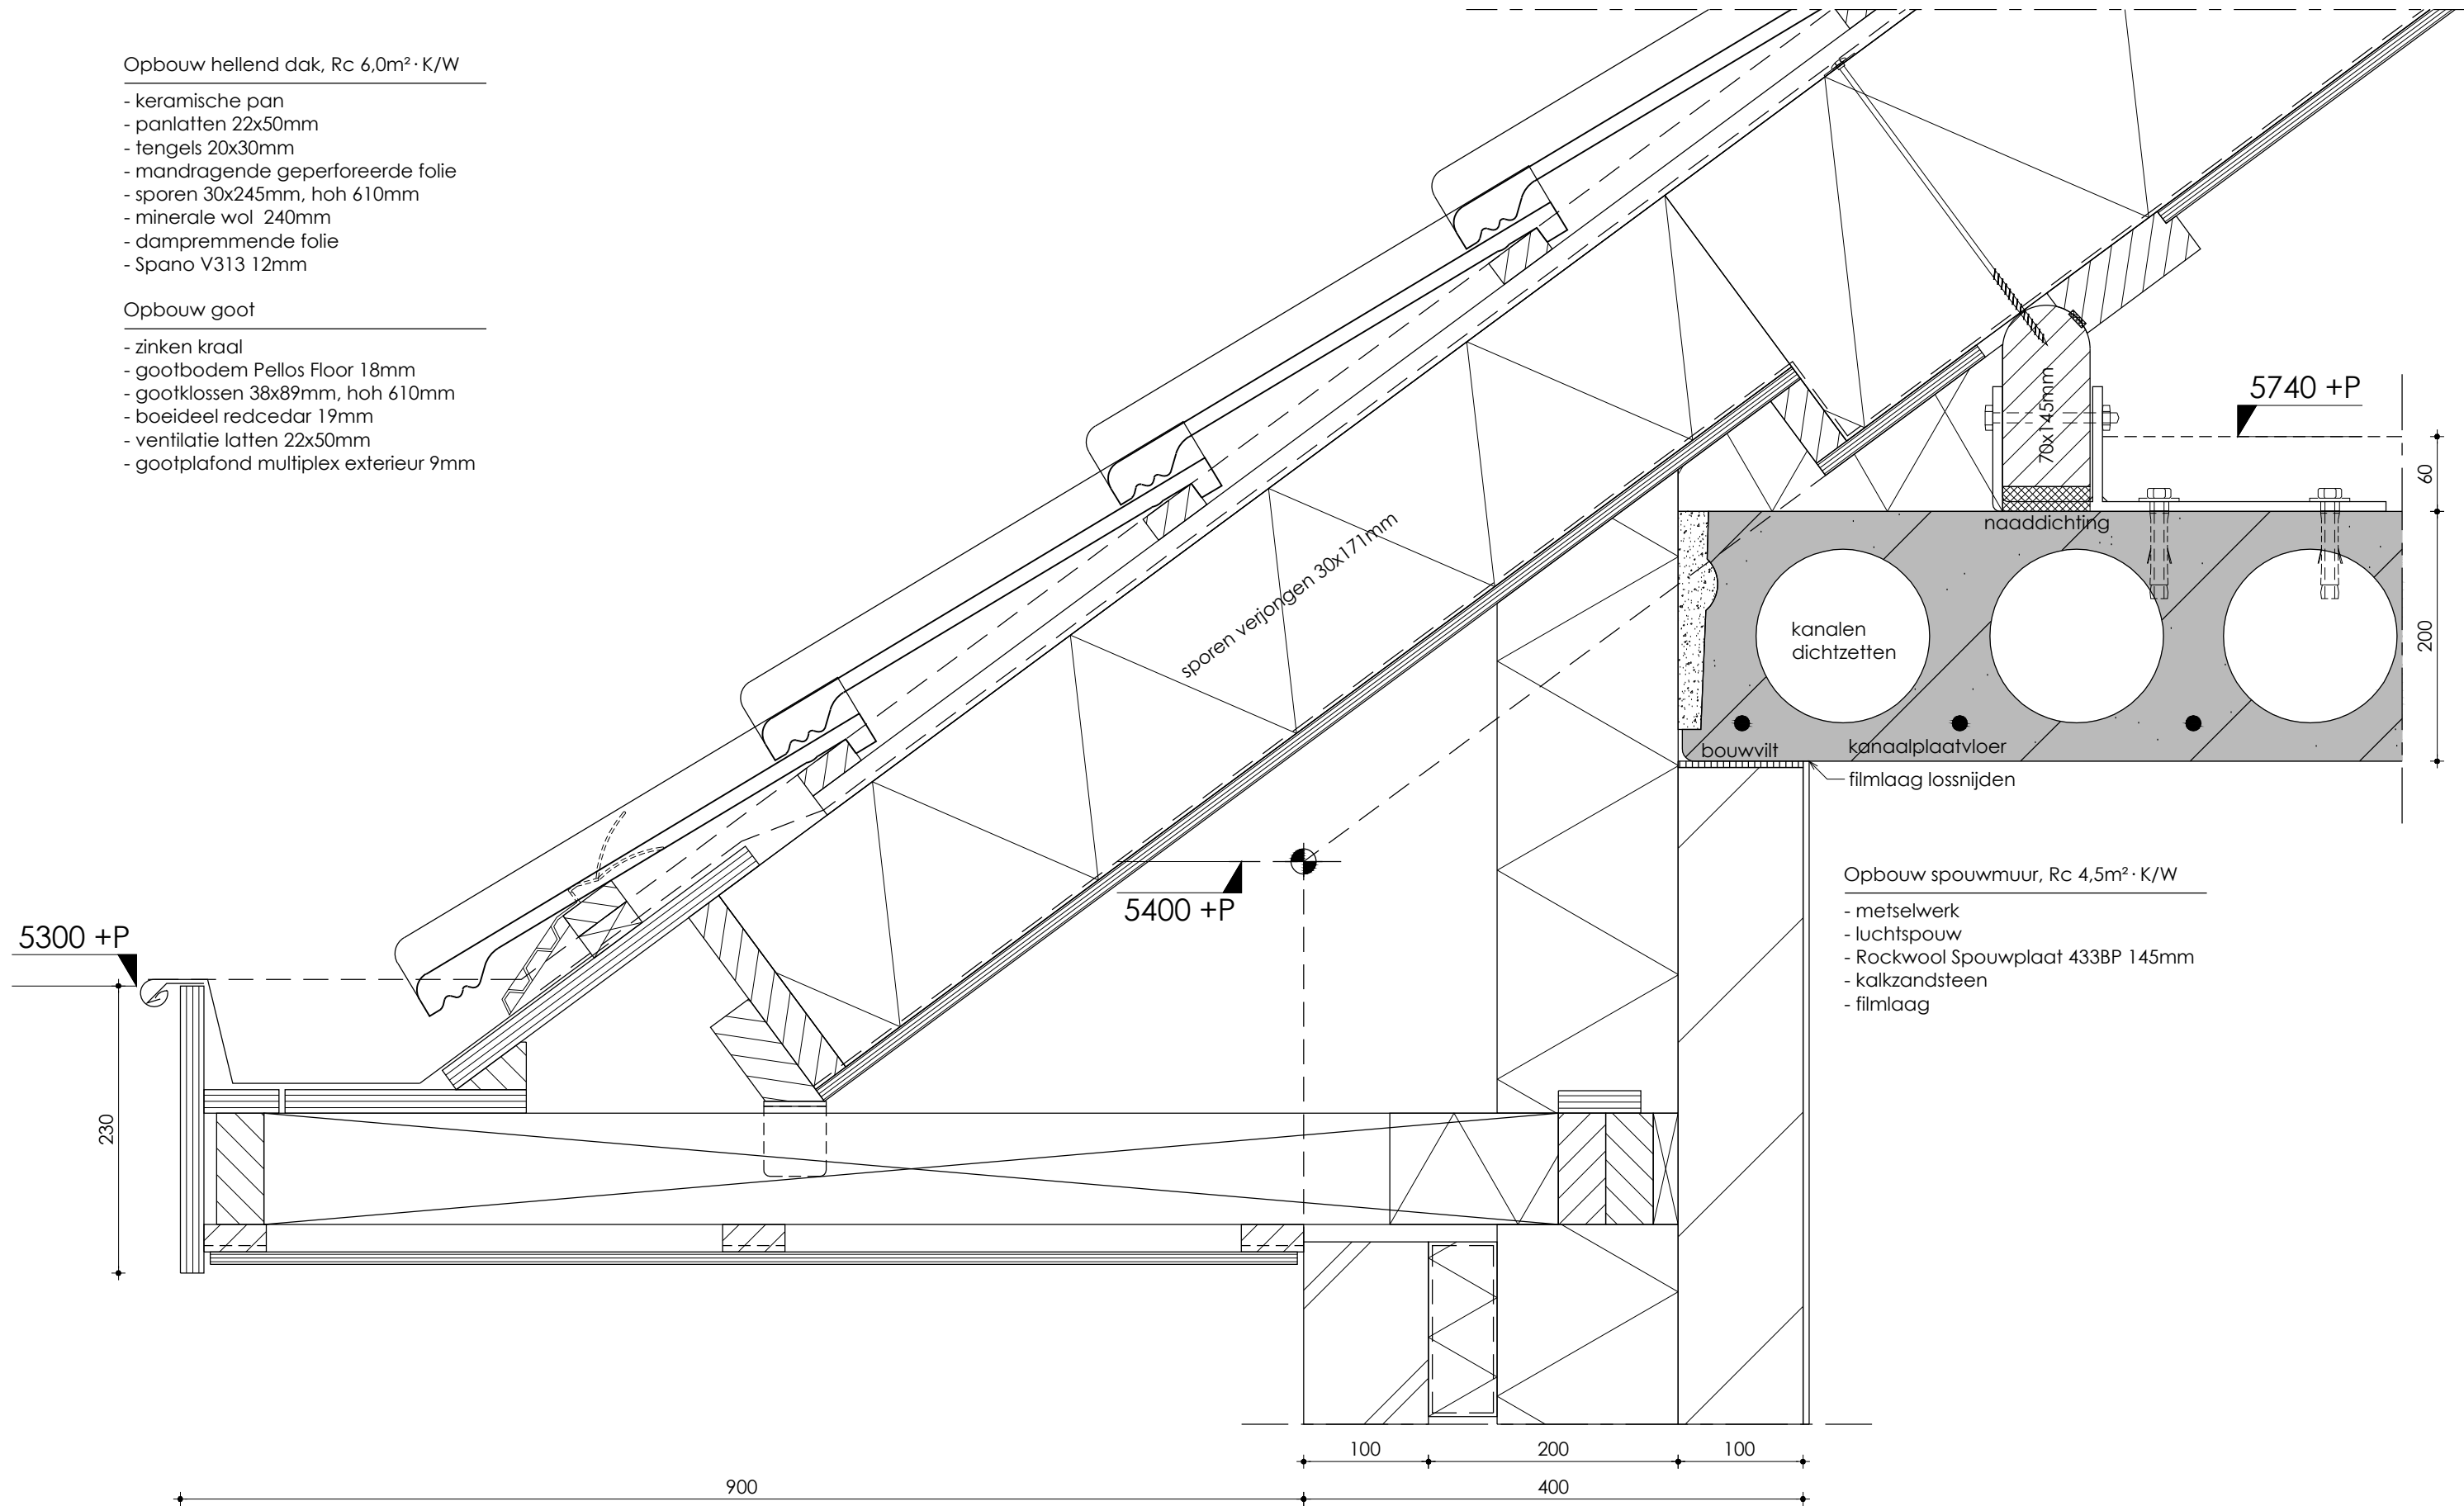


Opbouw hellend dak, Rc 6,0m² · K/W

- keramische pan
- panlatten 22x50mm
- tengels 20x30mm
- mandragende geperforeerde folie
- sporen 30x245mm, hoh 610mm
- minerale wol 240mm
- dampremmende folie
- Spano V313 12mm


Opbouw goot

- zinken kraal
- gootbodem Pellos Floor 18mm
- gootklossen 38x89mm, hoh 610mm
- boeideel redcedar 19mm
- ventilatie latten 22x50mm
- gootplafond multiplex exterieur 9mm



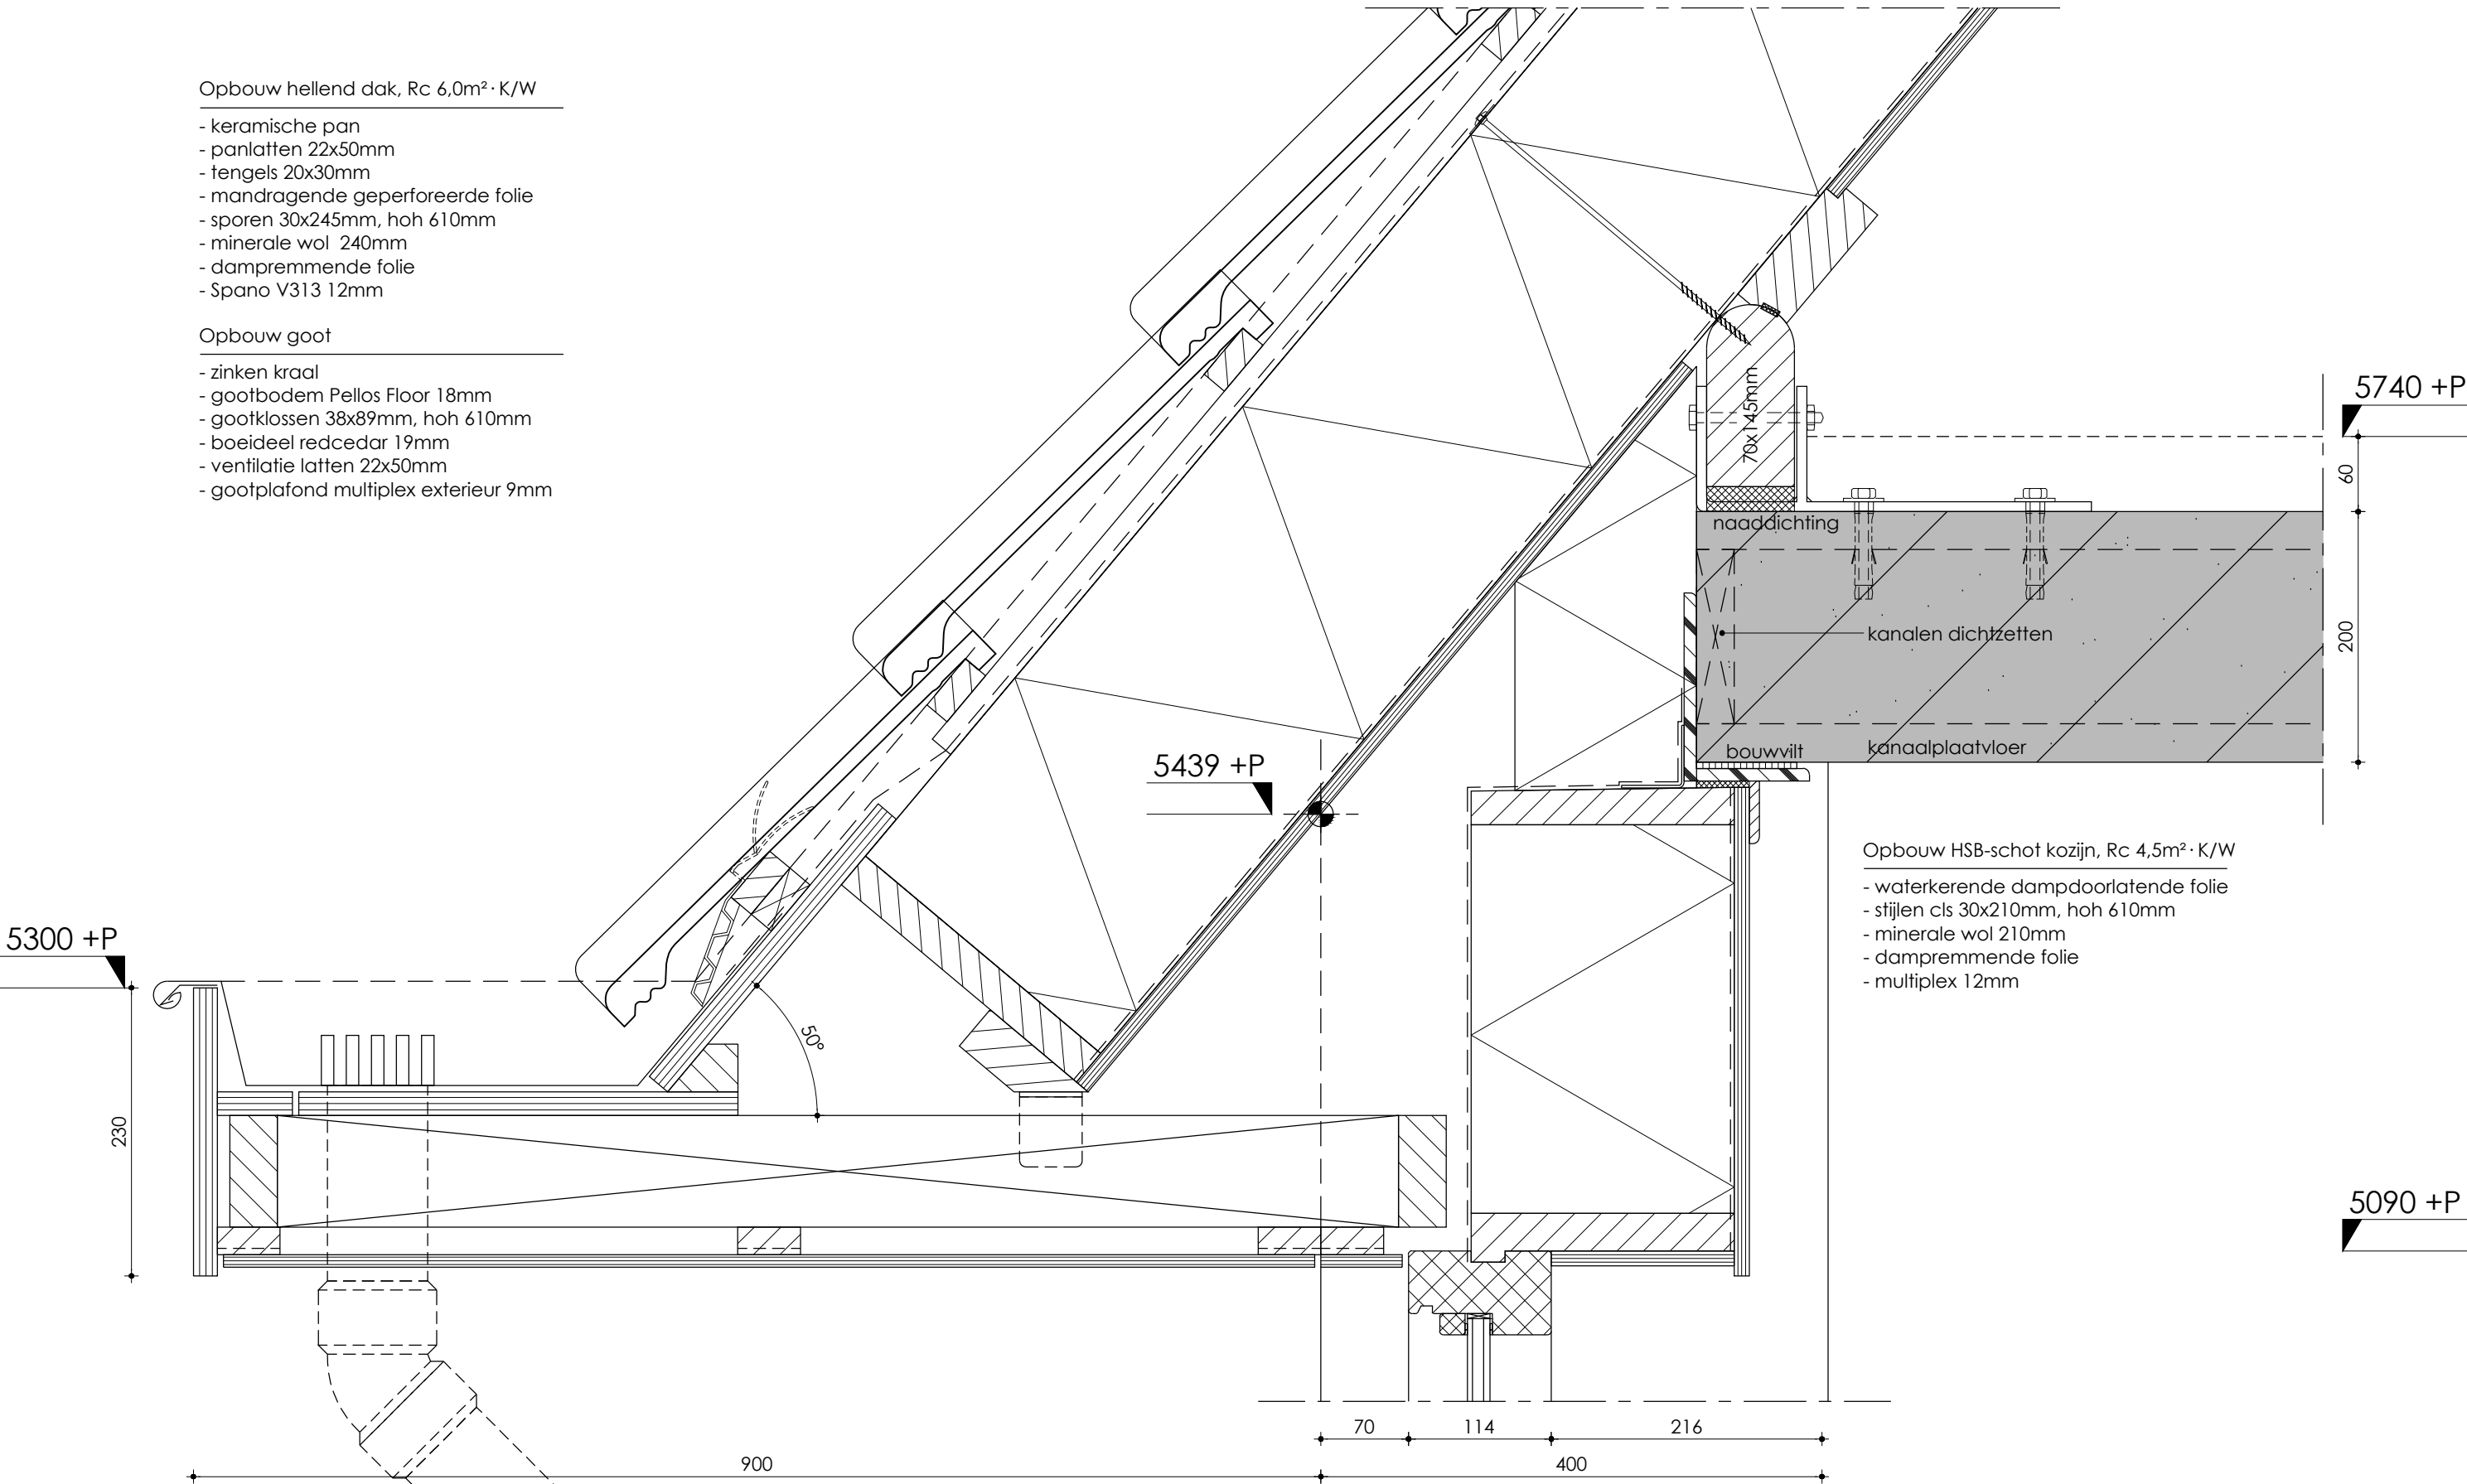


Opbouw HSB-schot kozijn, Rc 4,5m² · K/W

- waterkerende dampdoorlatende folie
- stijlen cls 30x210mm, hoh 610mm
- minerale wol 210mm
- dampremmende folie
- multiplex 12mm

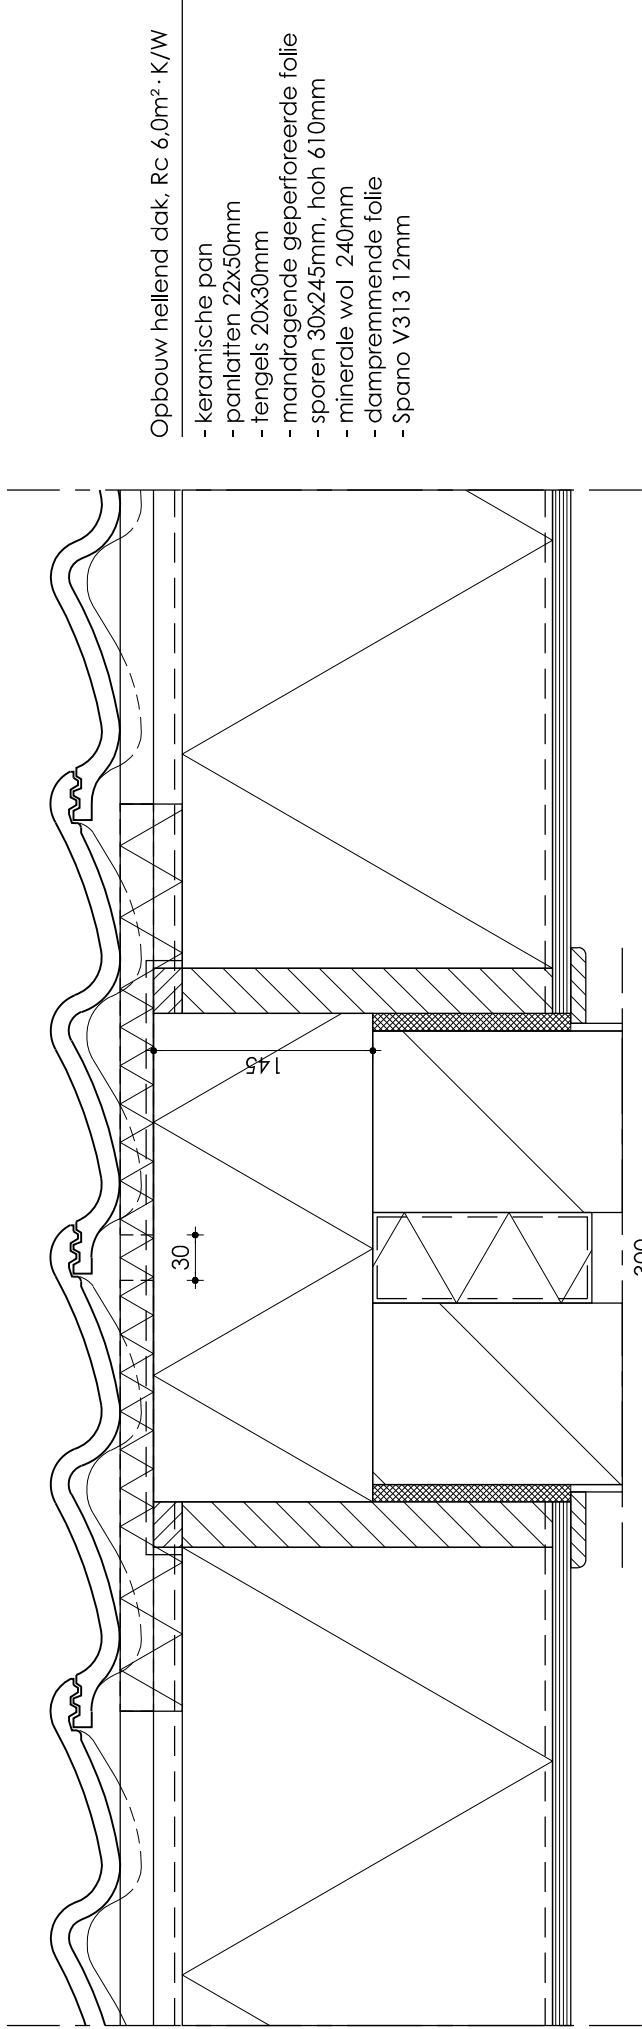

- Opbouw hellend dak, Rc 6,0m² · K/W
- keramische pan
 - panlatten 22x50mm
 - fengels 20x30mm
 - mandragende geperforeerde folie
 - sporen 30x245mm, hoh 610mm
 - minerale wol 240mm
 - dampremmende folie
 - Spano V313 12mm

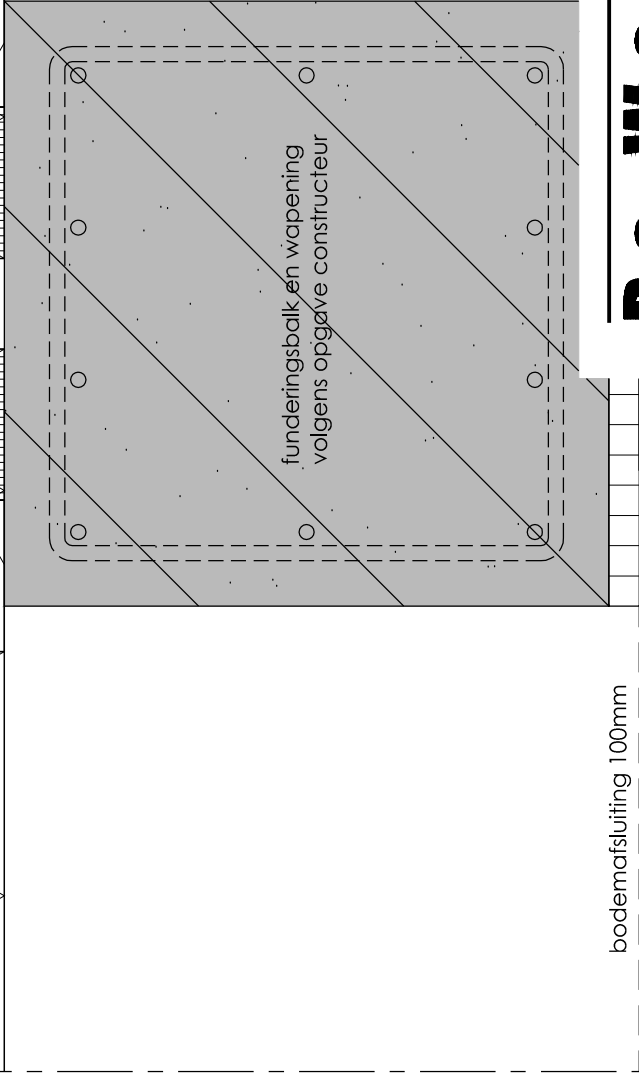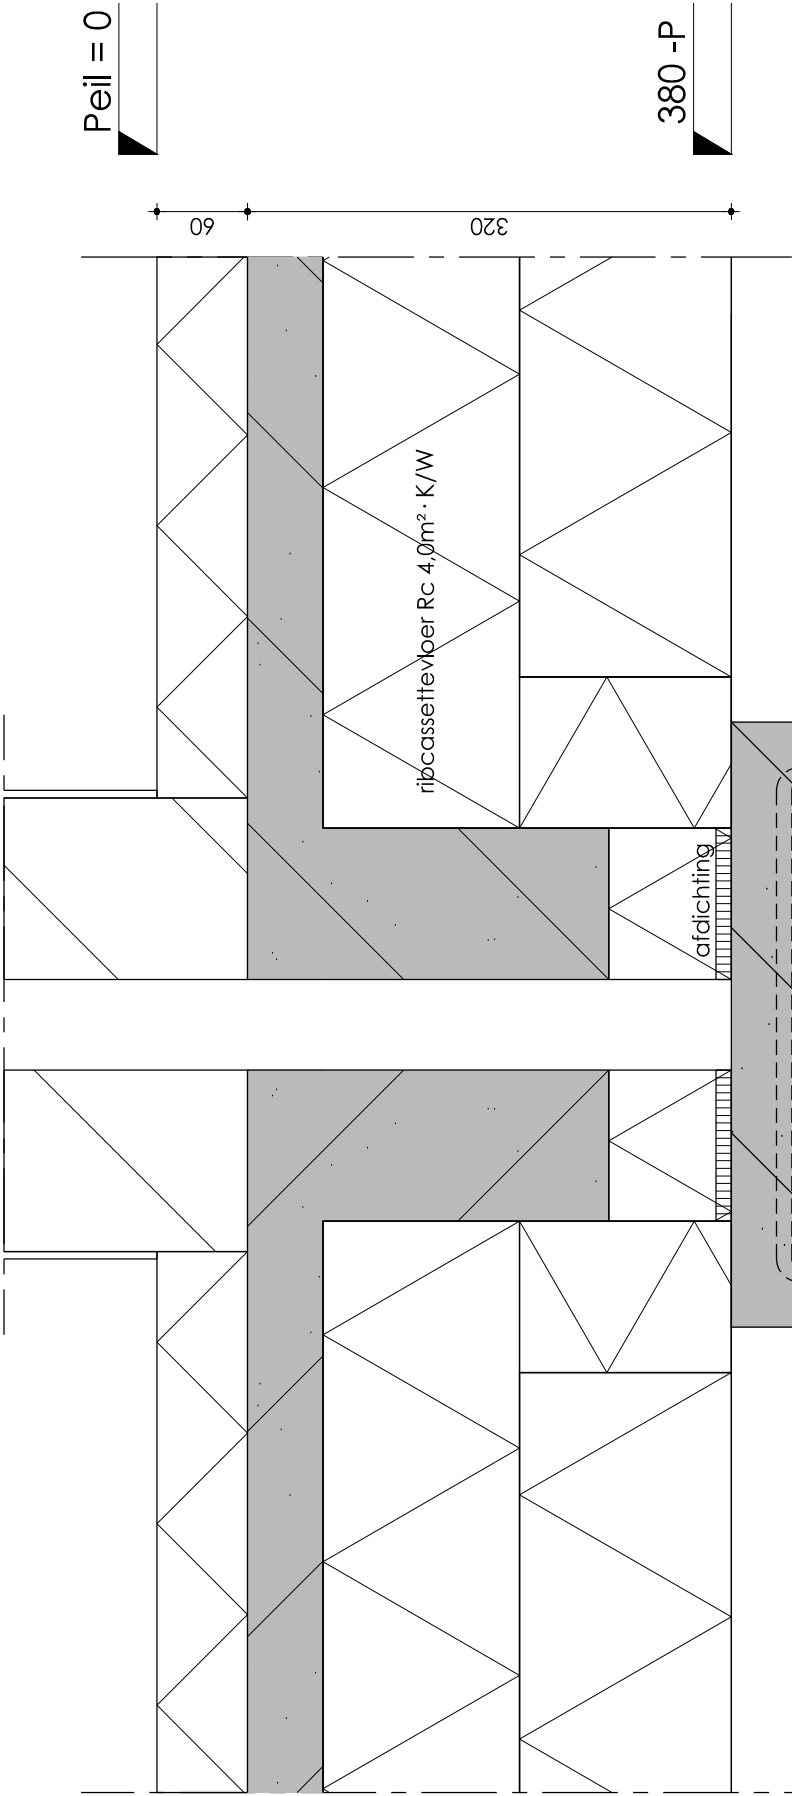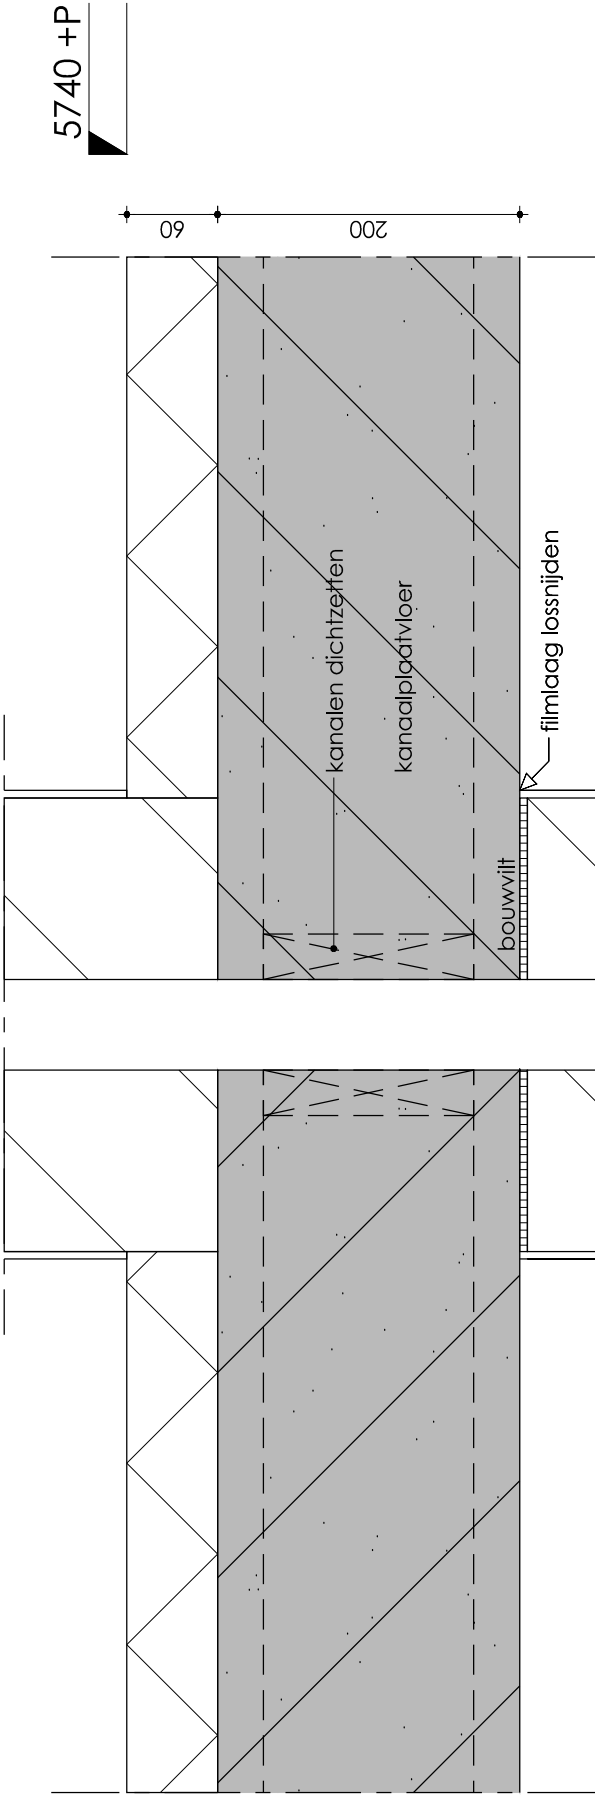


bodemaafsluiting 100mm


Datum	Schaal	Formaat	Gefekend
13-07-2015	1:5	A3	PC
Opdrachtgever: Kuin Vastgoedontwikkeling BV			
Omschrijving: 10) Woningscheidende wand			

- Opbouw overstek
- aluminium daktrim Brute
 - boeideel paintpanel 18mm
 - plafondhanger
 - ventilatie latten 22x50mm
 - gootplafond multiplex exterieur 9mm

- Opbouw plat dak, gemiddeld Rc 6,0m² · K/W
- gemodificeerd APP bitumen
 - geperforeerd gebitumineerd glasvlies
 - PIR-afschotisolatie gecacheerd, gem. 150mm
 - dampremmende folie
 - EPS 20mm
 - kanaalplaatvloer

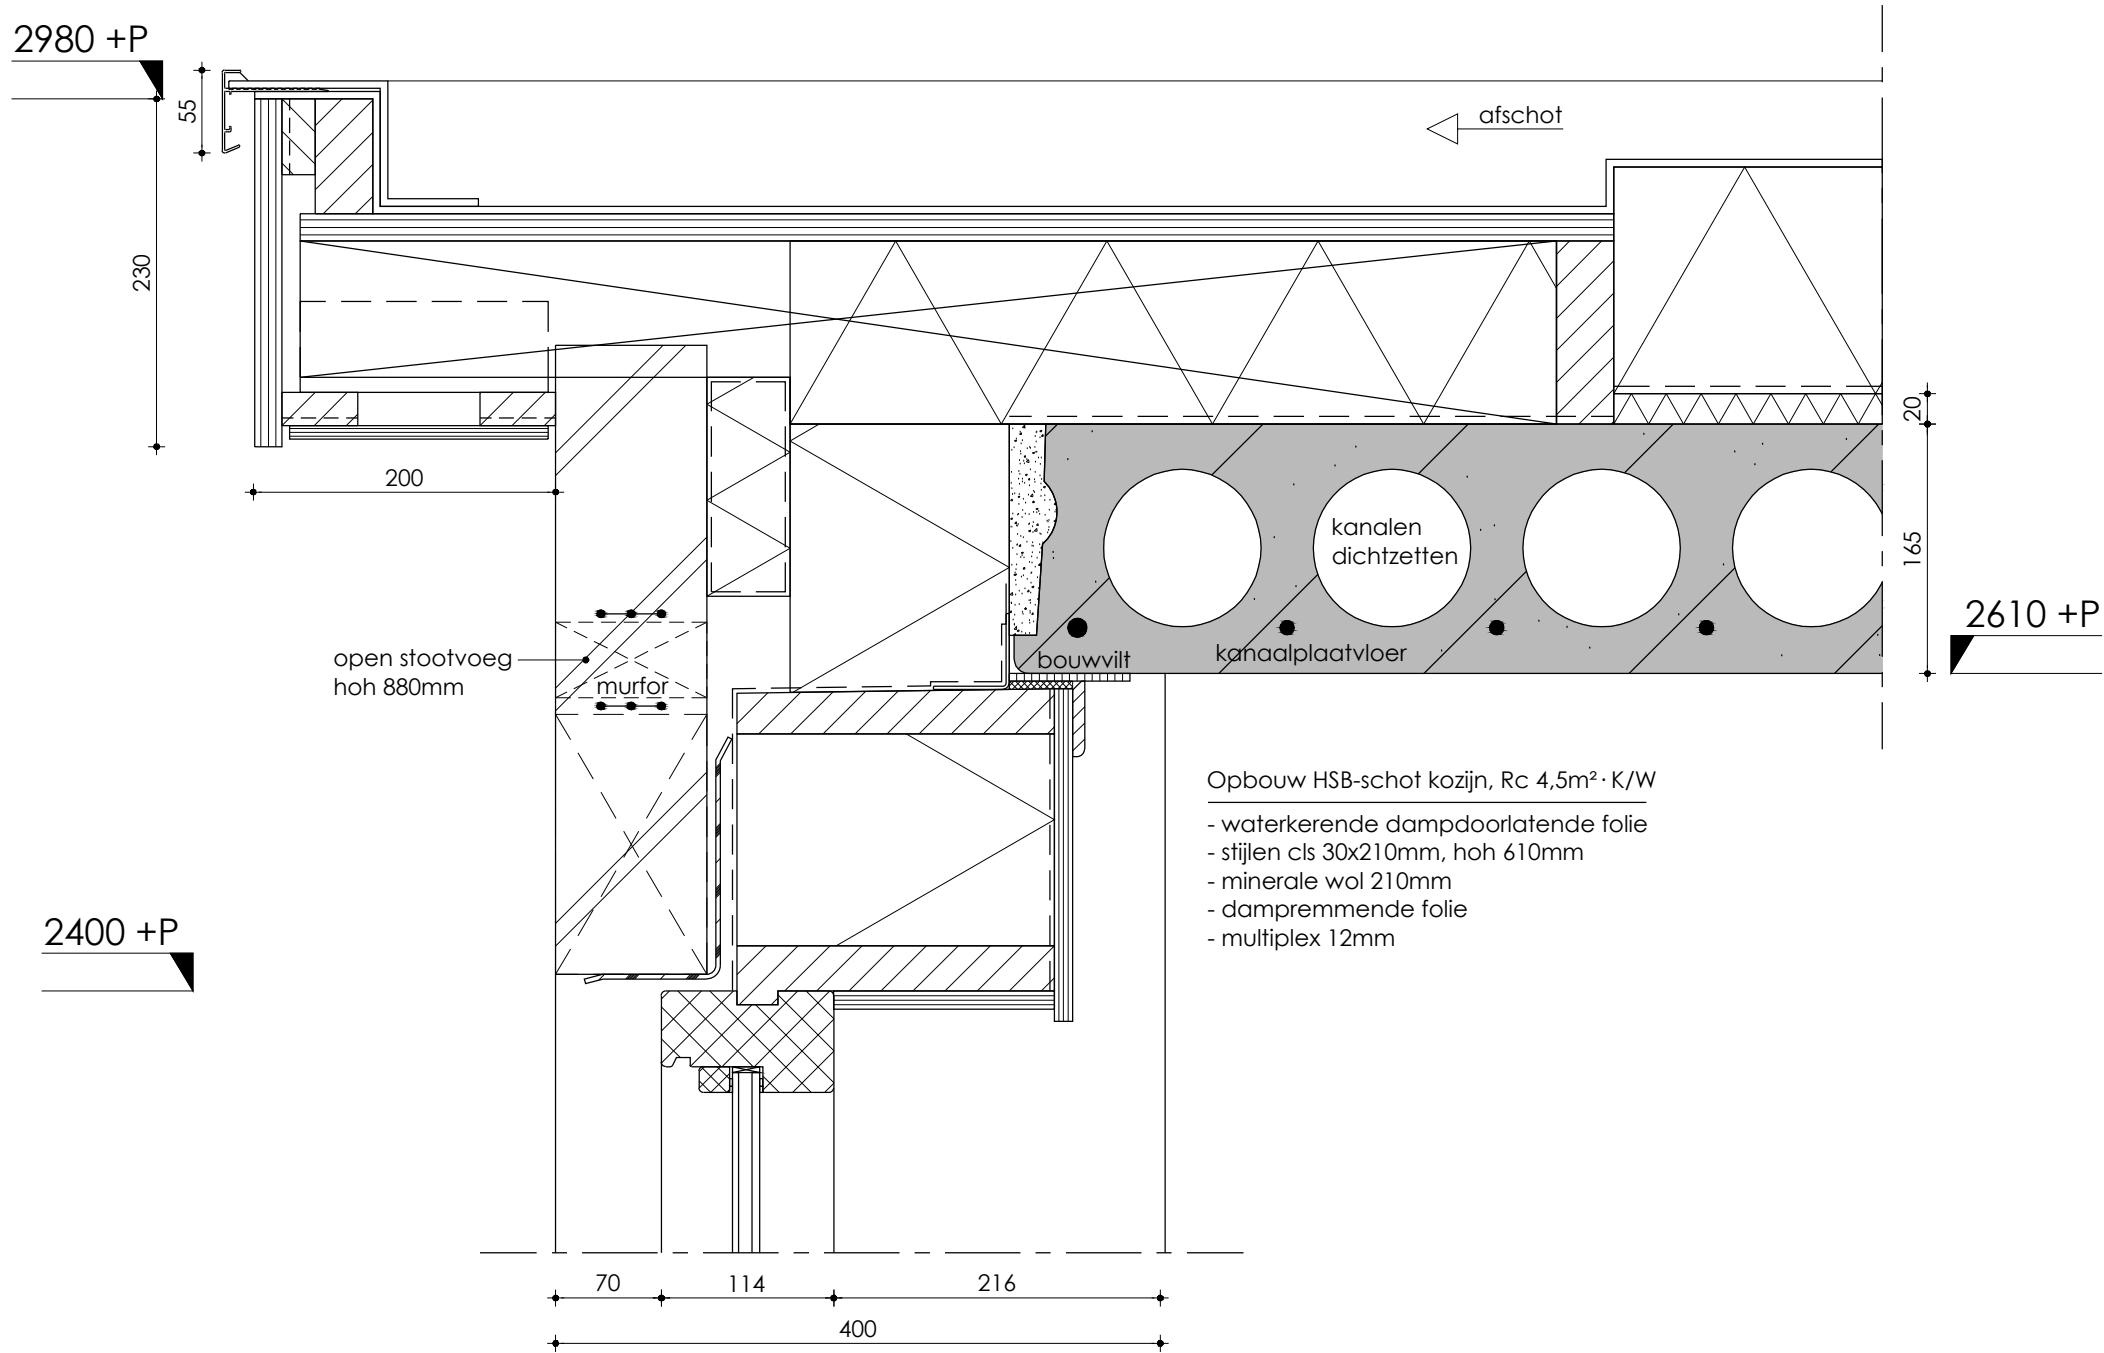


Datum	Schaal	Formaat	Getekend
13-07-2015	1:5	A3	PC
Opdrachtgever: Kuin Vastgoedontwikkeling BV			
Omschrijving: 11) Dakr. t.p.v. aanbouw (optie)			

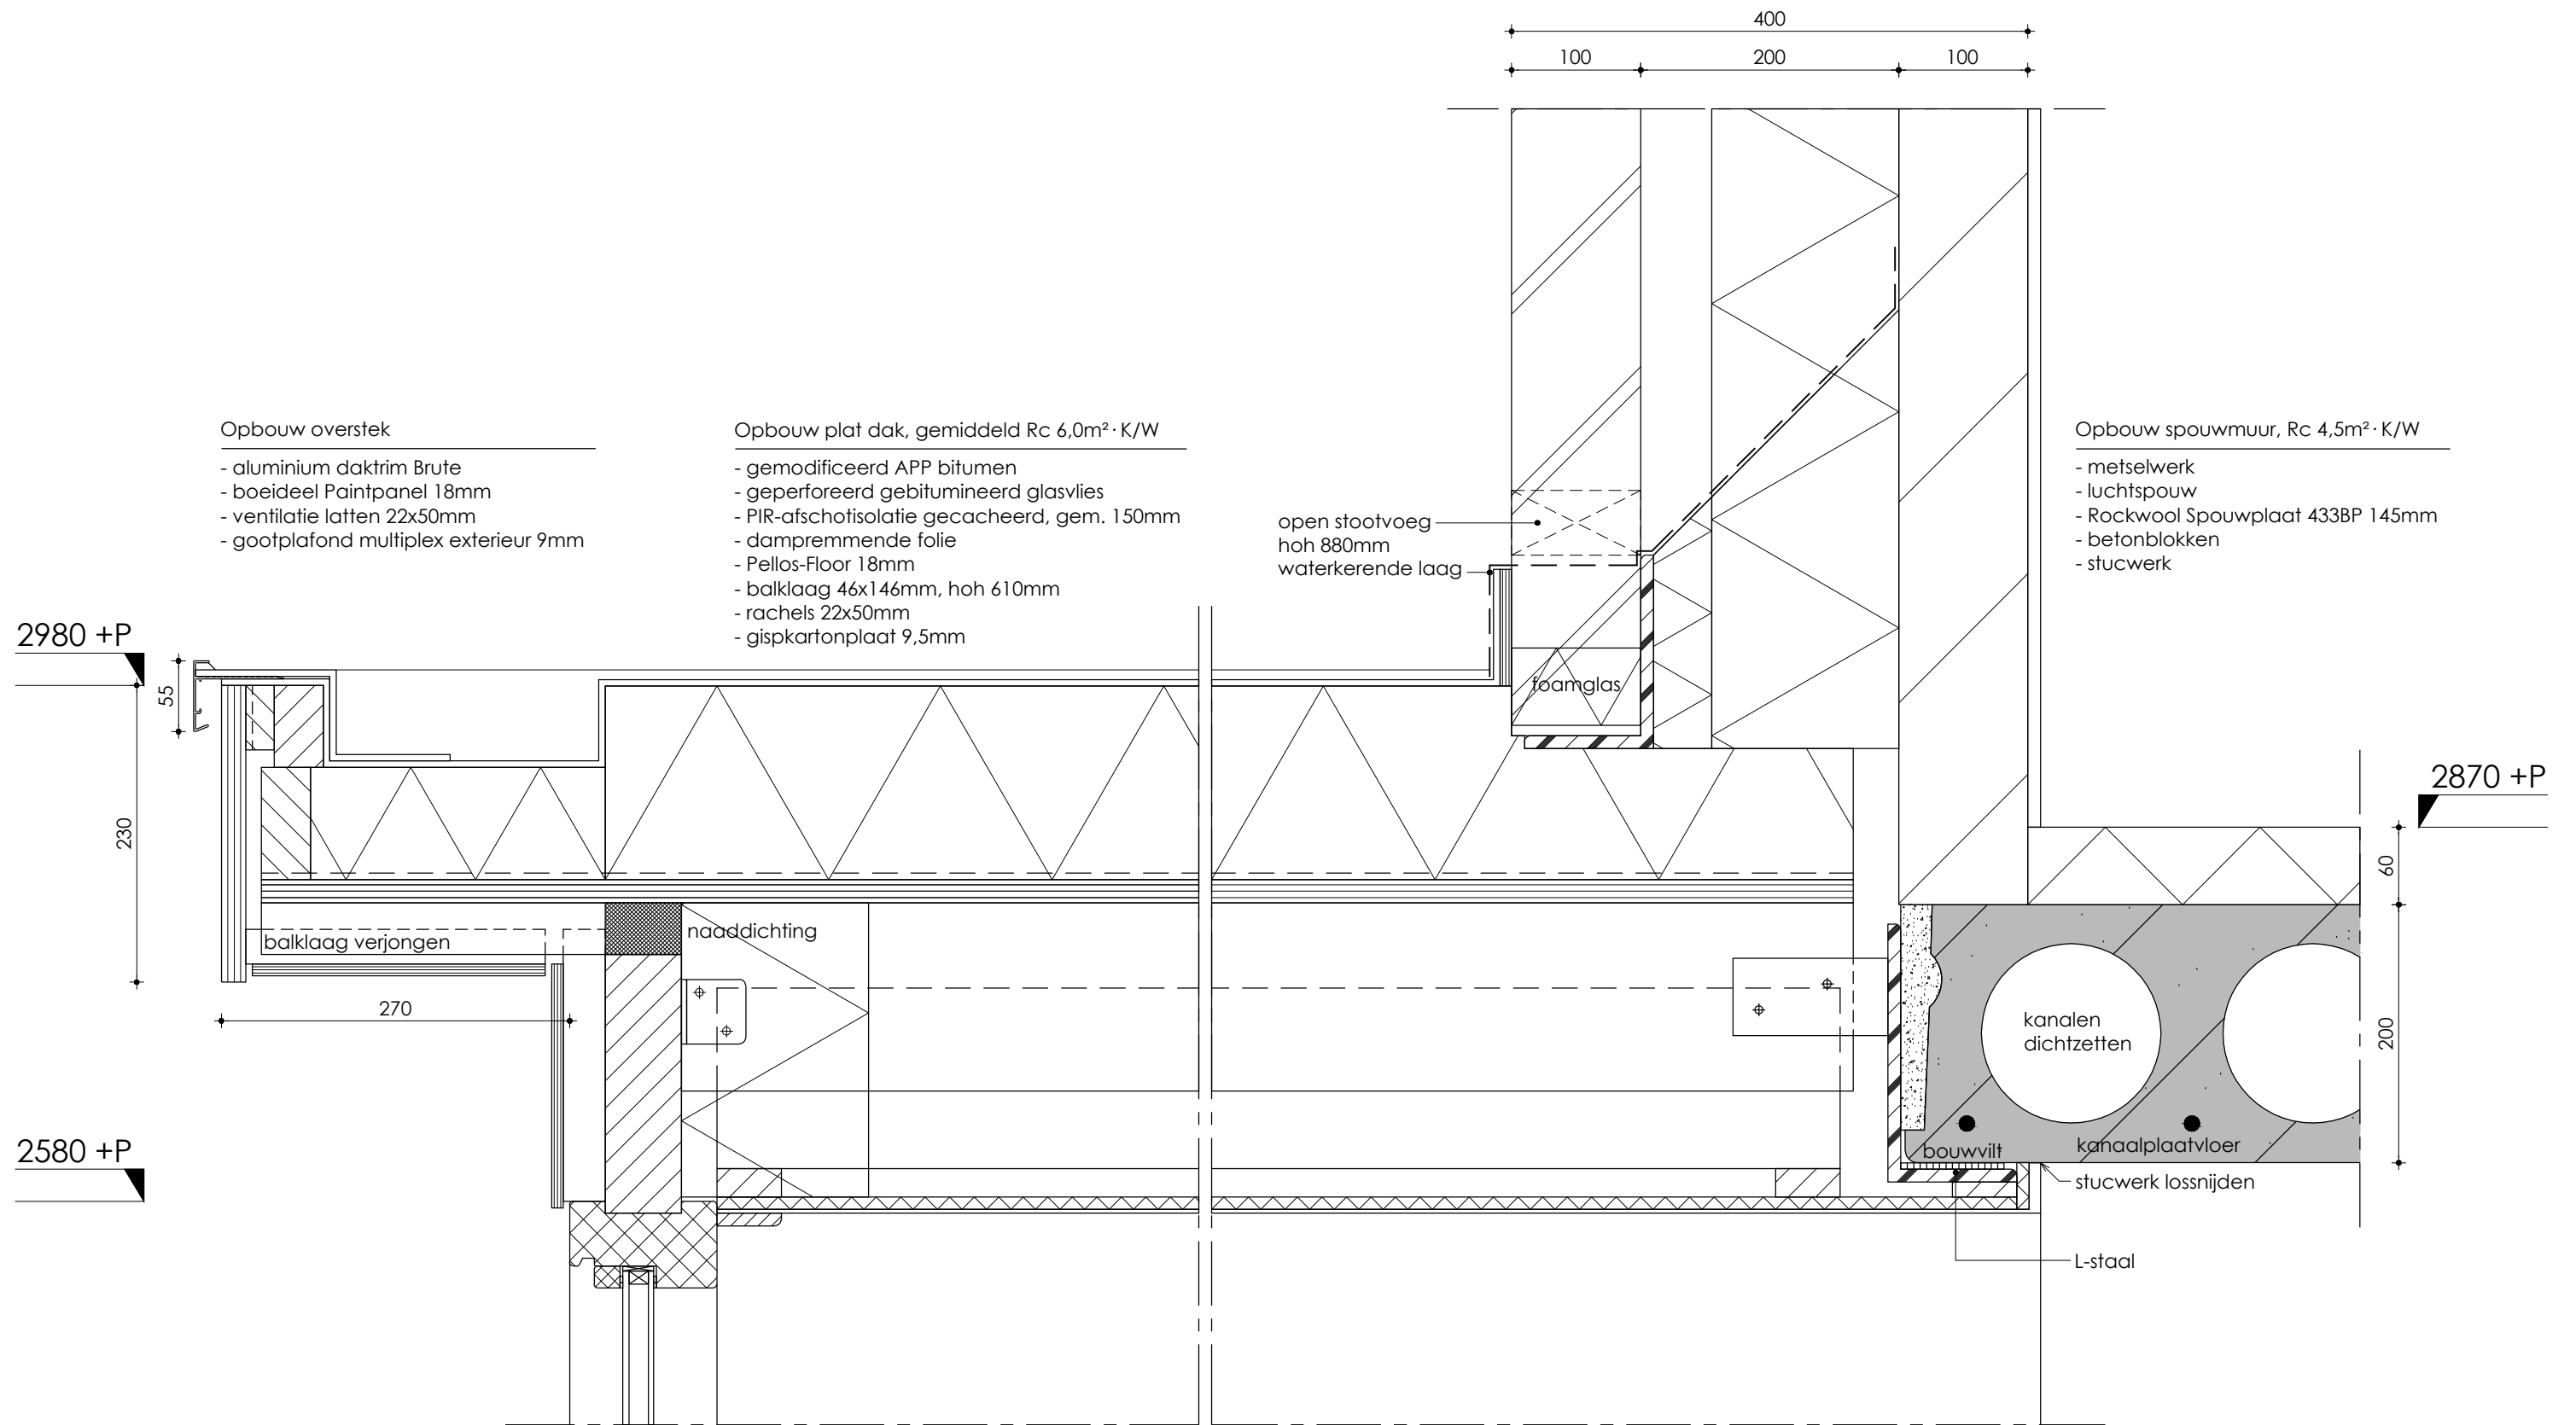


- Opbouw overstek
- aluminium daktrim Brute
 - boeideel Paintpanel 18mm
 - ventilatie latten 22x50mm
 - gootplafond multiplex exterieur 9mm

- Opbouw plat dak, gemiddeld Rc 6,0m² · K/W
- gemodificeerd APP bitumen
 - geperforeerd gebitumineerd glasvlies
 - PIR-afschotisolatie gecacheerd, gem. 150mm
 - dampremmende folie
 - Pellos-Floor 18mm
 - balklaag 38x89mm, hoh 610mm
 - rachels 22x50mm
 - gispkartonplaat 9mm

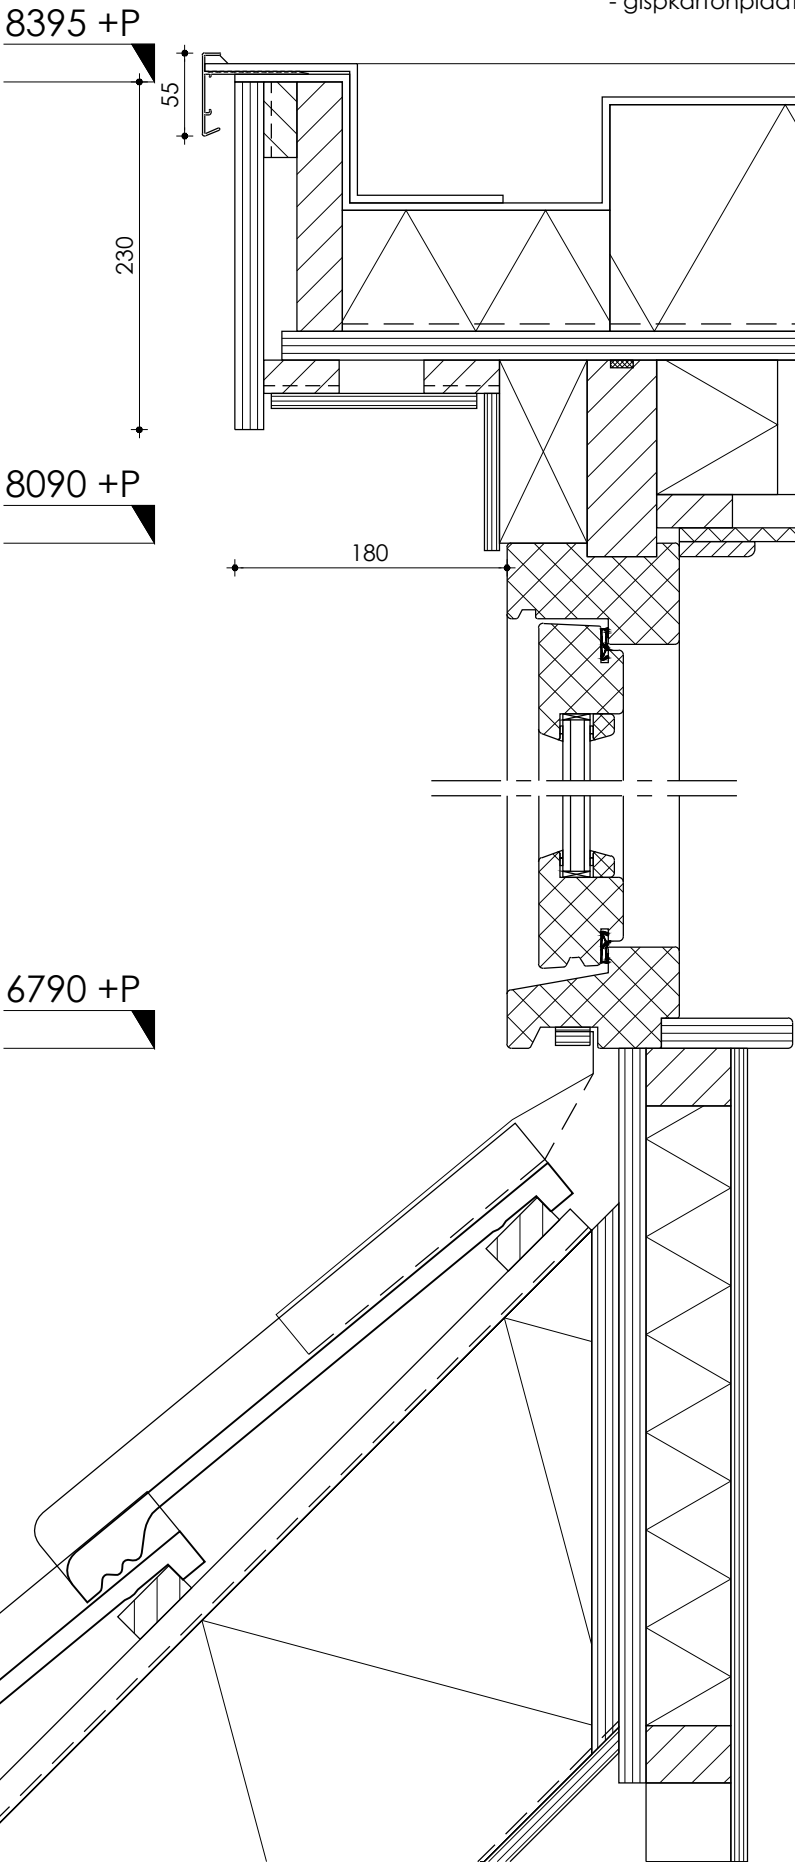

- opbouw zijwang, Rc= 2,85m² K/W
- rabatdelen 19x145mm
 - regelwerk
 - waterkerende dampdoorlatende folie
 - stijlen cls 38x140mm, hoh 400mm
 - minerale wol 140mm
 - dampremmende folie
 - waterwerend verlijmd spaanplaat 11mm

- Opbouw hellend dak, Rc 6,0m² · K/W
- keramische pan
 - panlatten 22x50mm
 - tengels 20x30mm
 - mandragende geperforeerde folie
 - sporen 30x245mm, hoh 610mm
 - minerale wol 240mm
 - dampremmende folie
 - Spano V313, dik 12mm

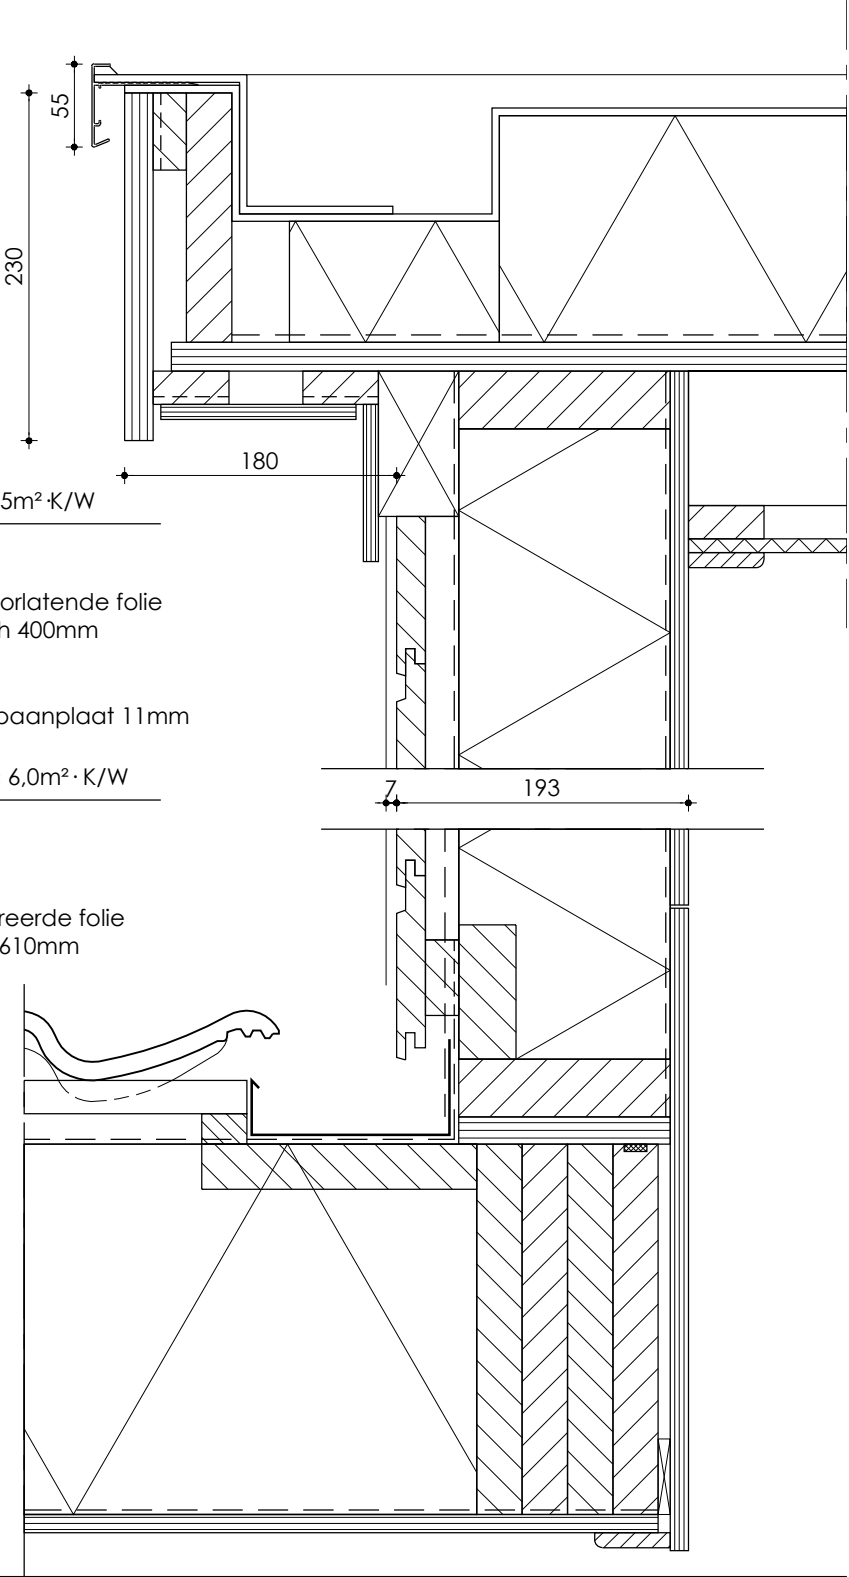

Datum	Schaal	Formaat	Getekend
13-07-2015	1:5	A3	PC
Opdrachtgever: Kuin Vastgoedontwikkeling BV			
Omschrijving: 13) Dakkapel (optie)			

