


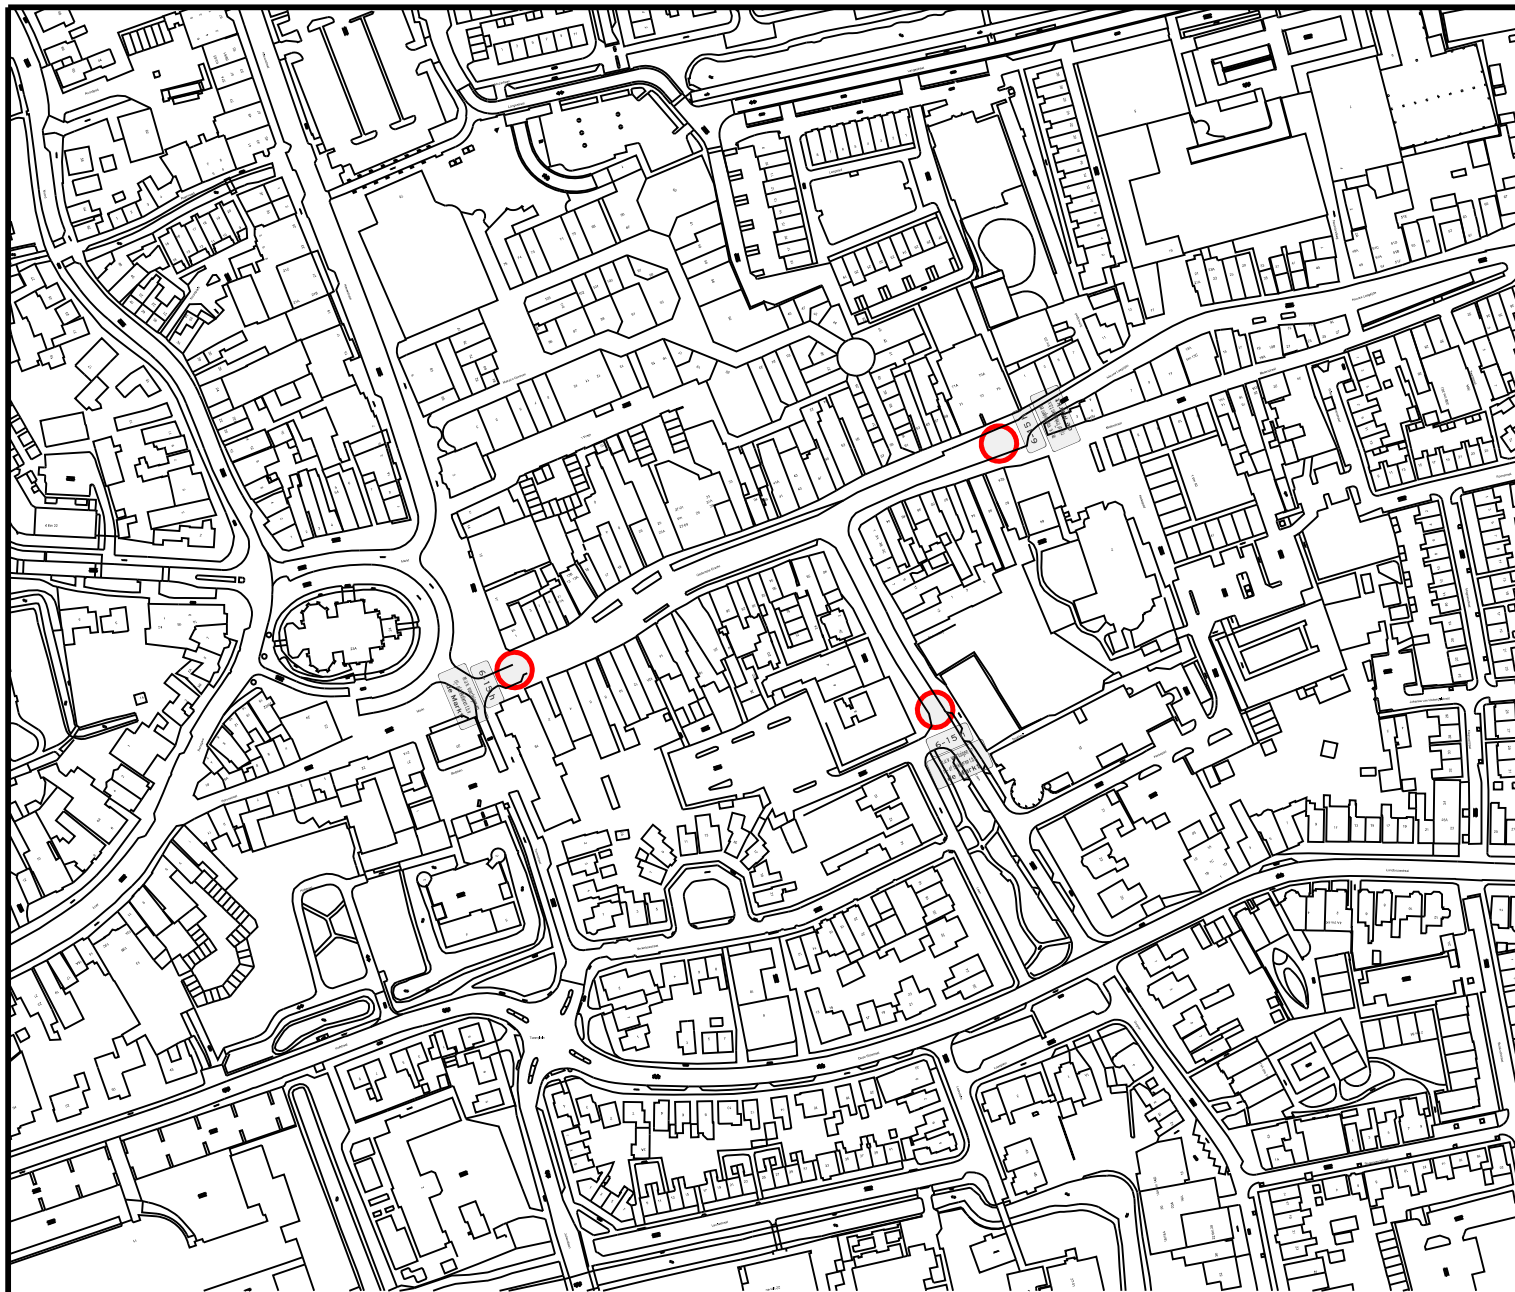


C1 Gesloten in beide richtingen voor voertuigen, ruiters en geleiders van rij- of trekdieren of vee.

m.u.v. voertuigen en rij- of trekdieren t.b.v. de Markt

onderbord m.u.v. voertuigen en rij- of trekdieren t.b.v de Markt

6-15 h

onderbord 6-15h

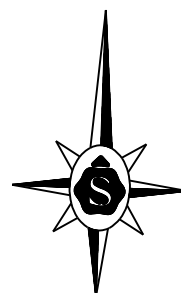

project
Gesloten verklaring voor weekmarkt
op dondardagen van 6:00 tot 15:00 uur
onderdeel

Centrum, Schagen

schaal	1:500
formaat	A4
datum	21-10-2015
blad	1 van 1
bestek	definitief

Afdeling Beheer

getekend FJJ.W gezien

project no.

tekening no. 27-2015



GEMEENTE
Schagen