




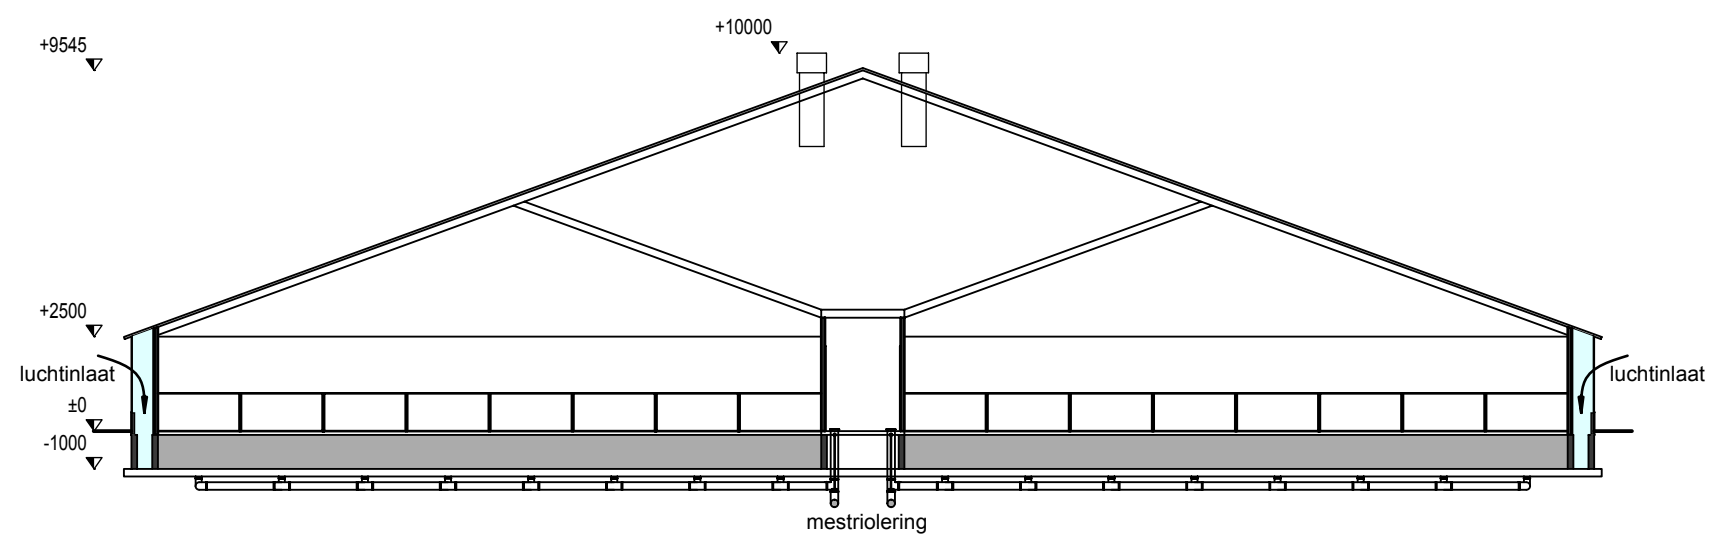


Doorsnede AA

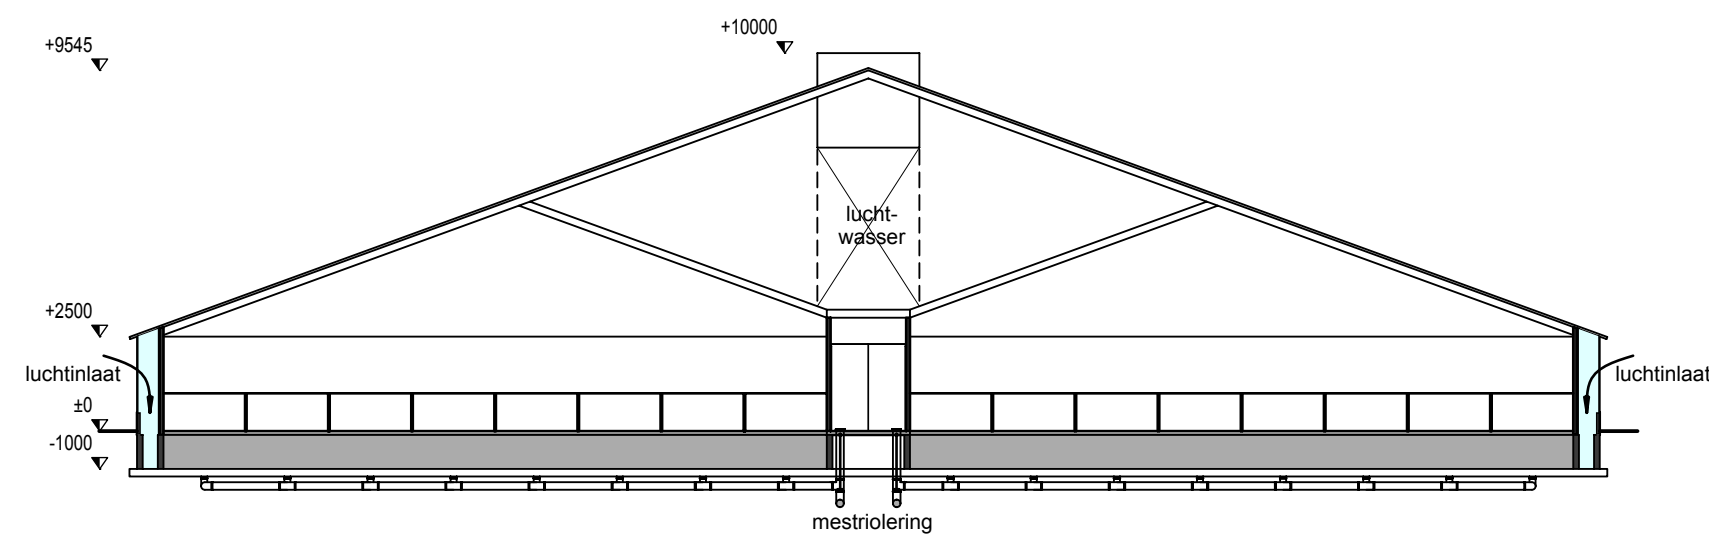


Doorsnede BB

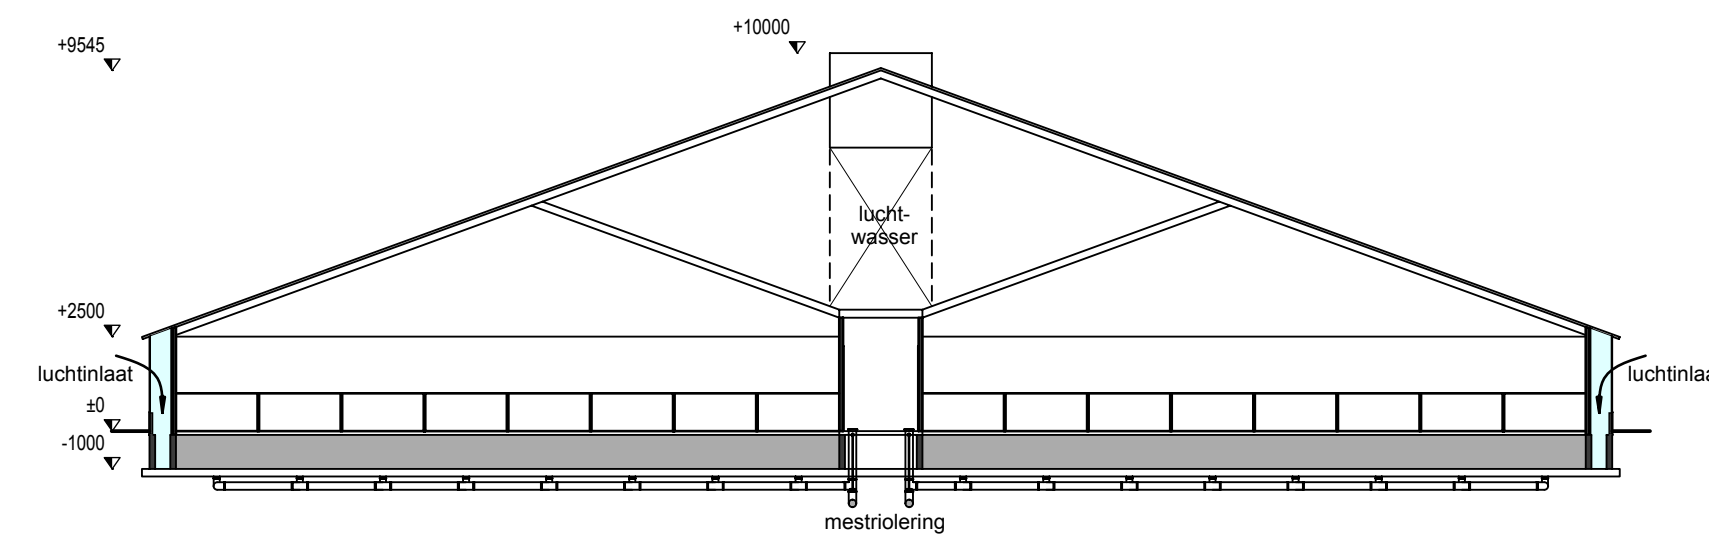






Doorsnede CC

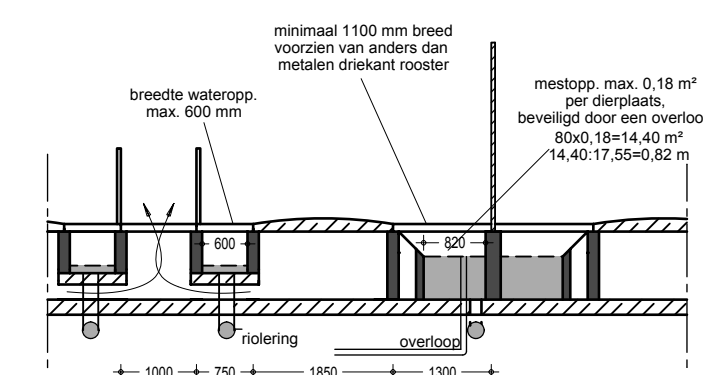






Doorsnede HH BWL 2006.05.V1

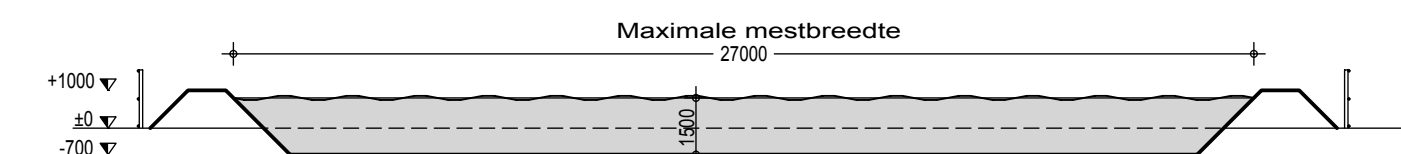

Doorsnede DD

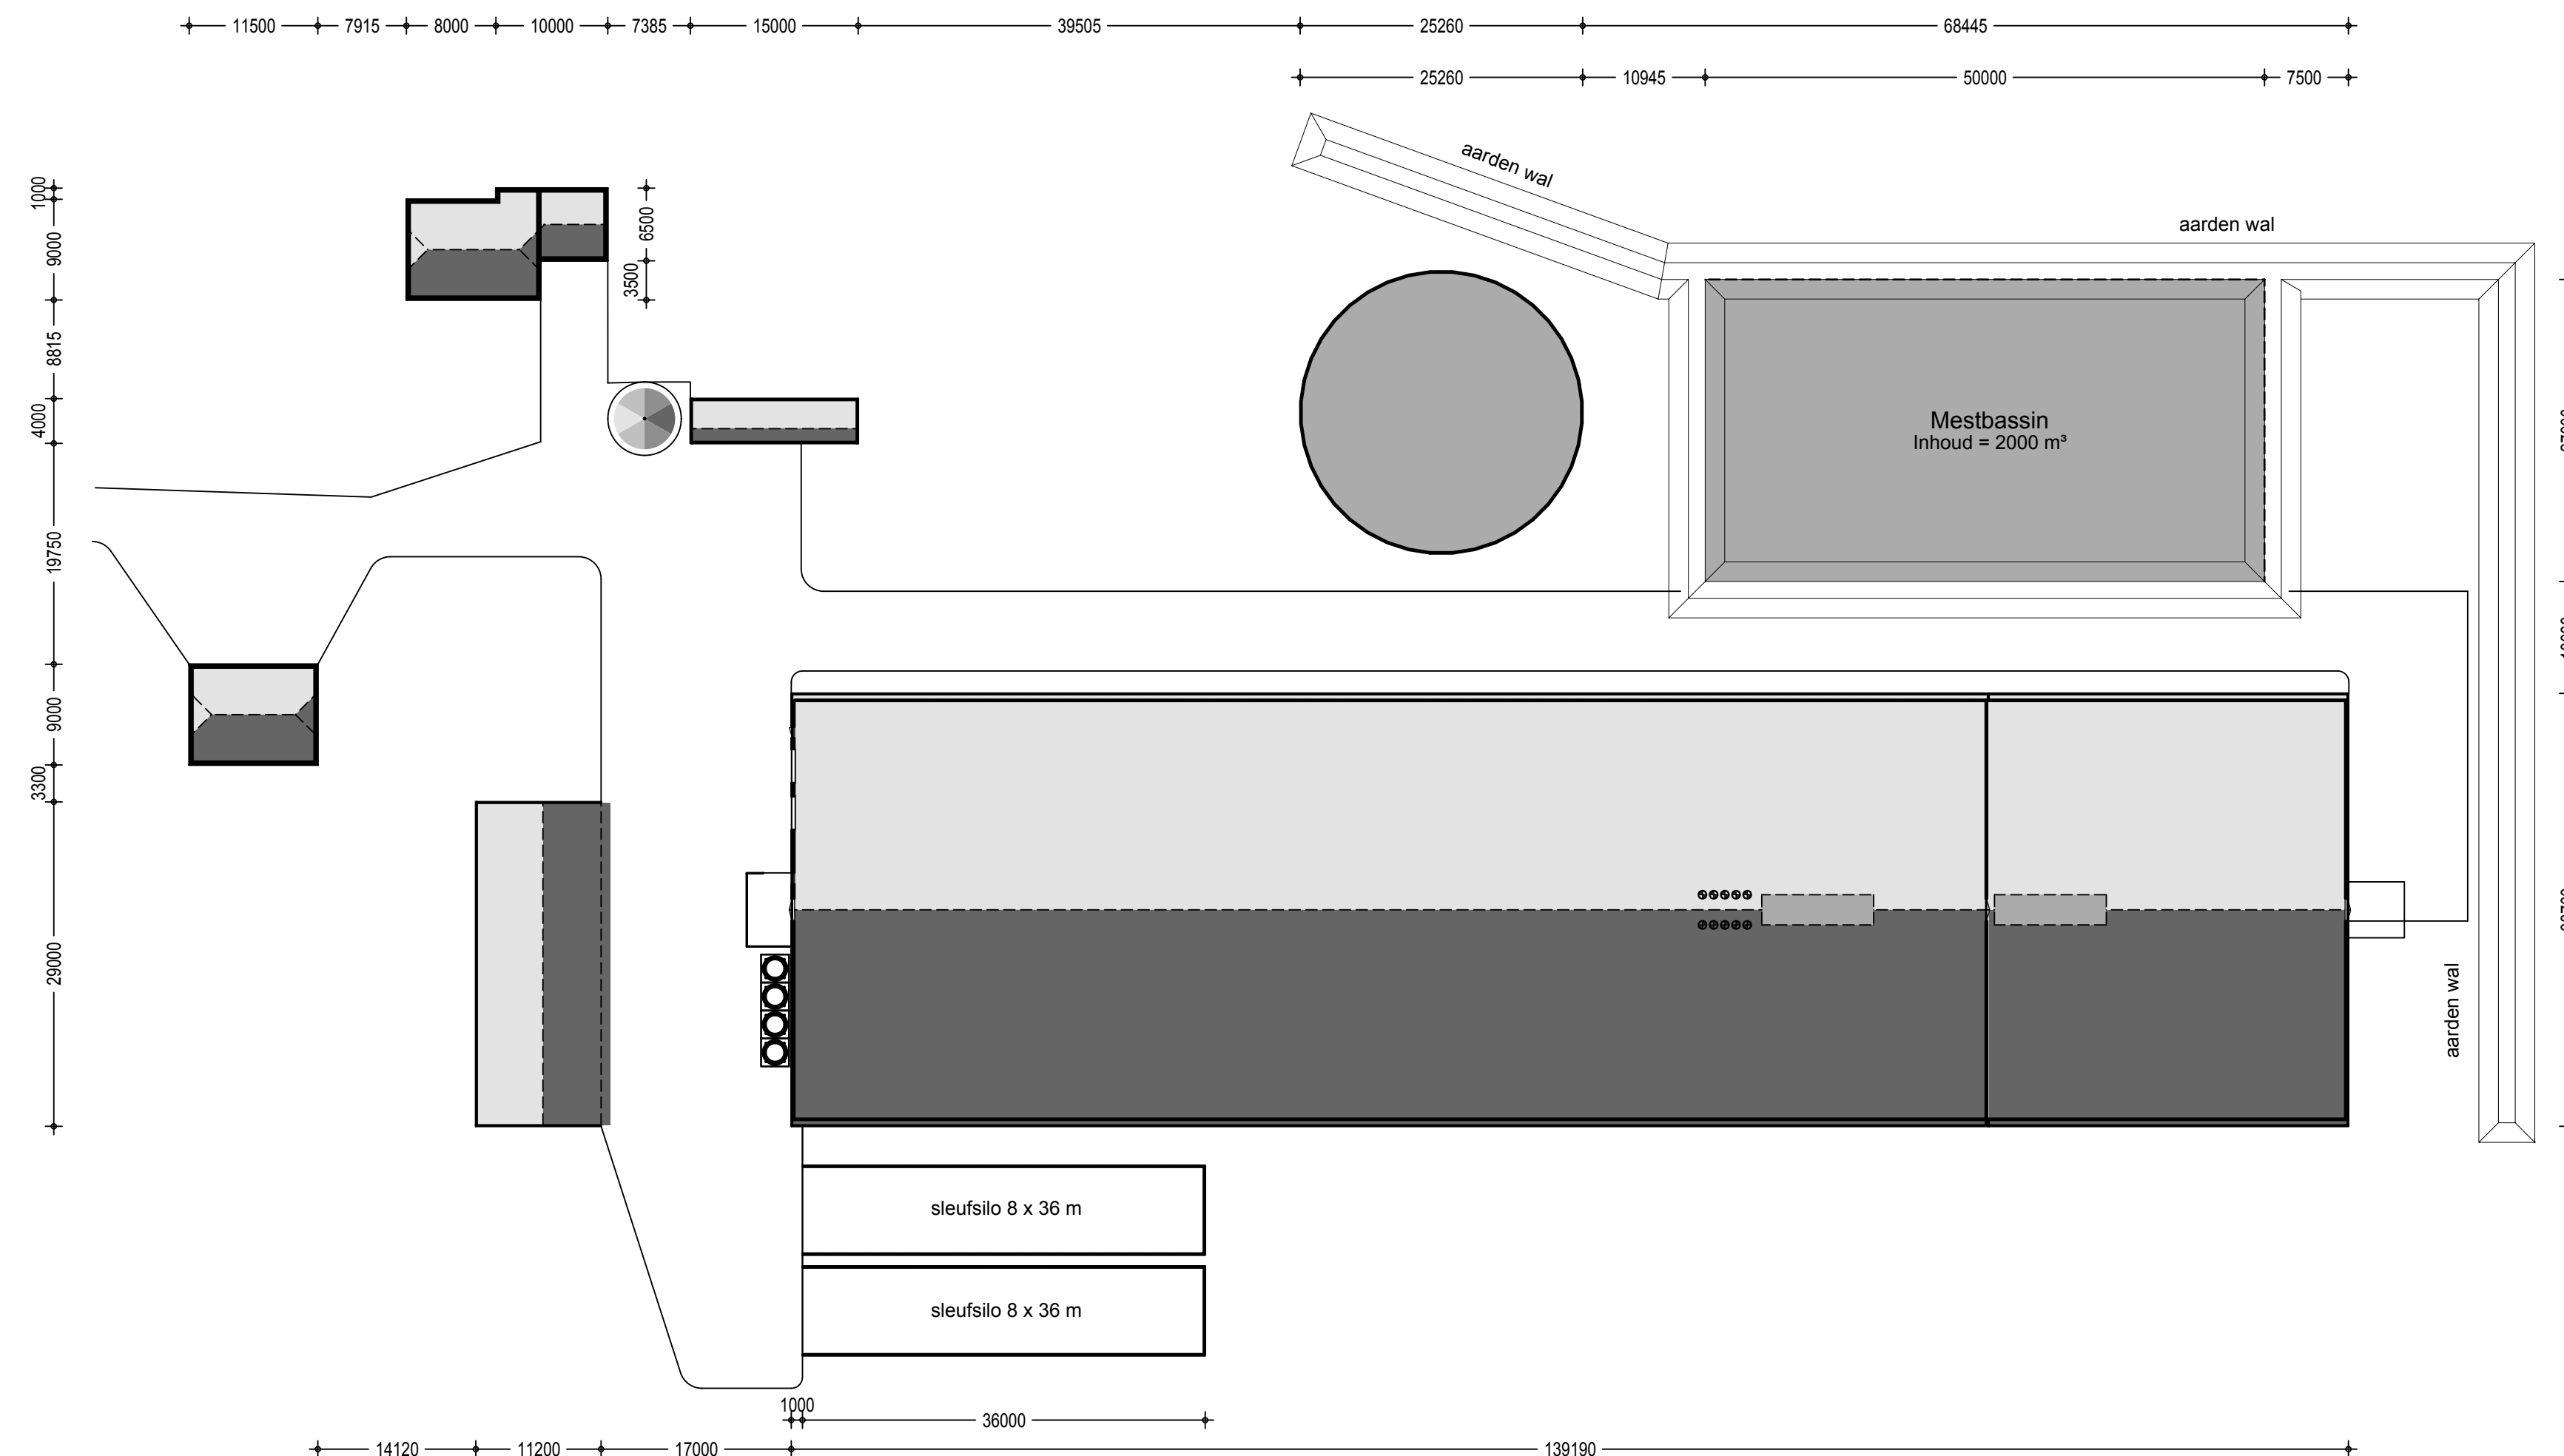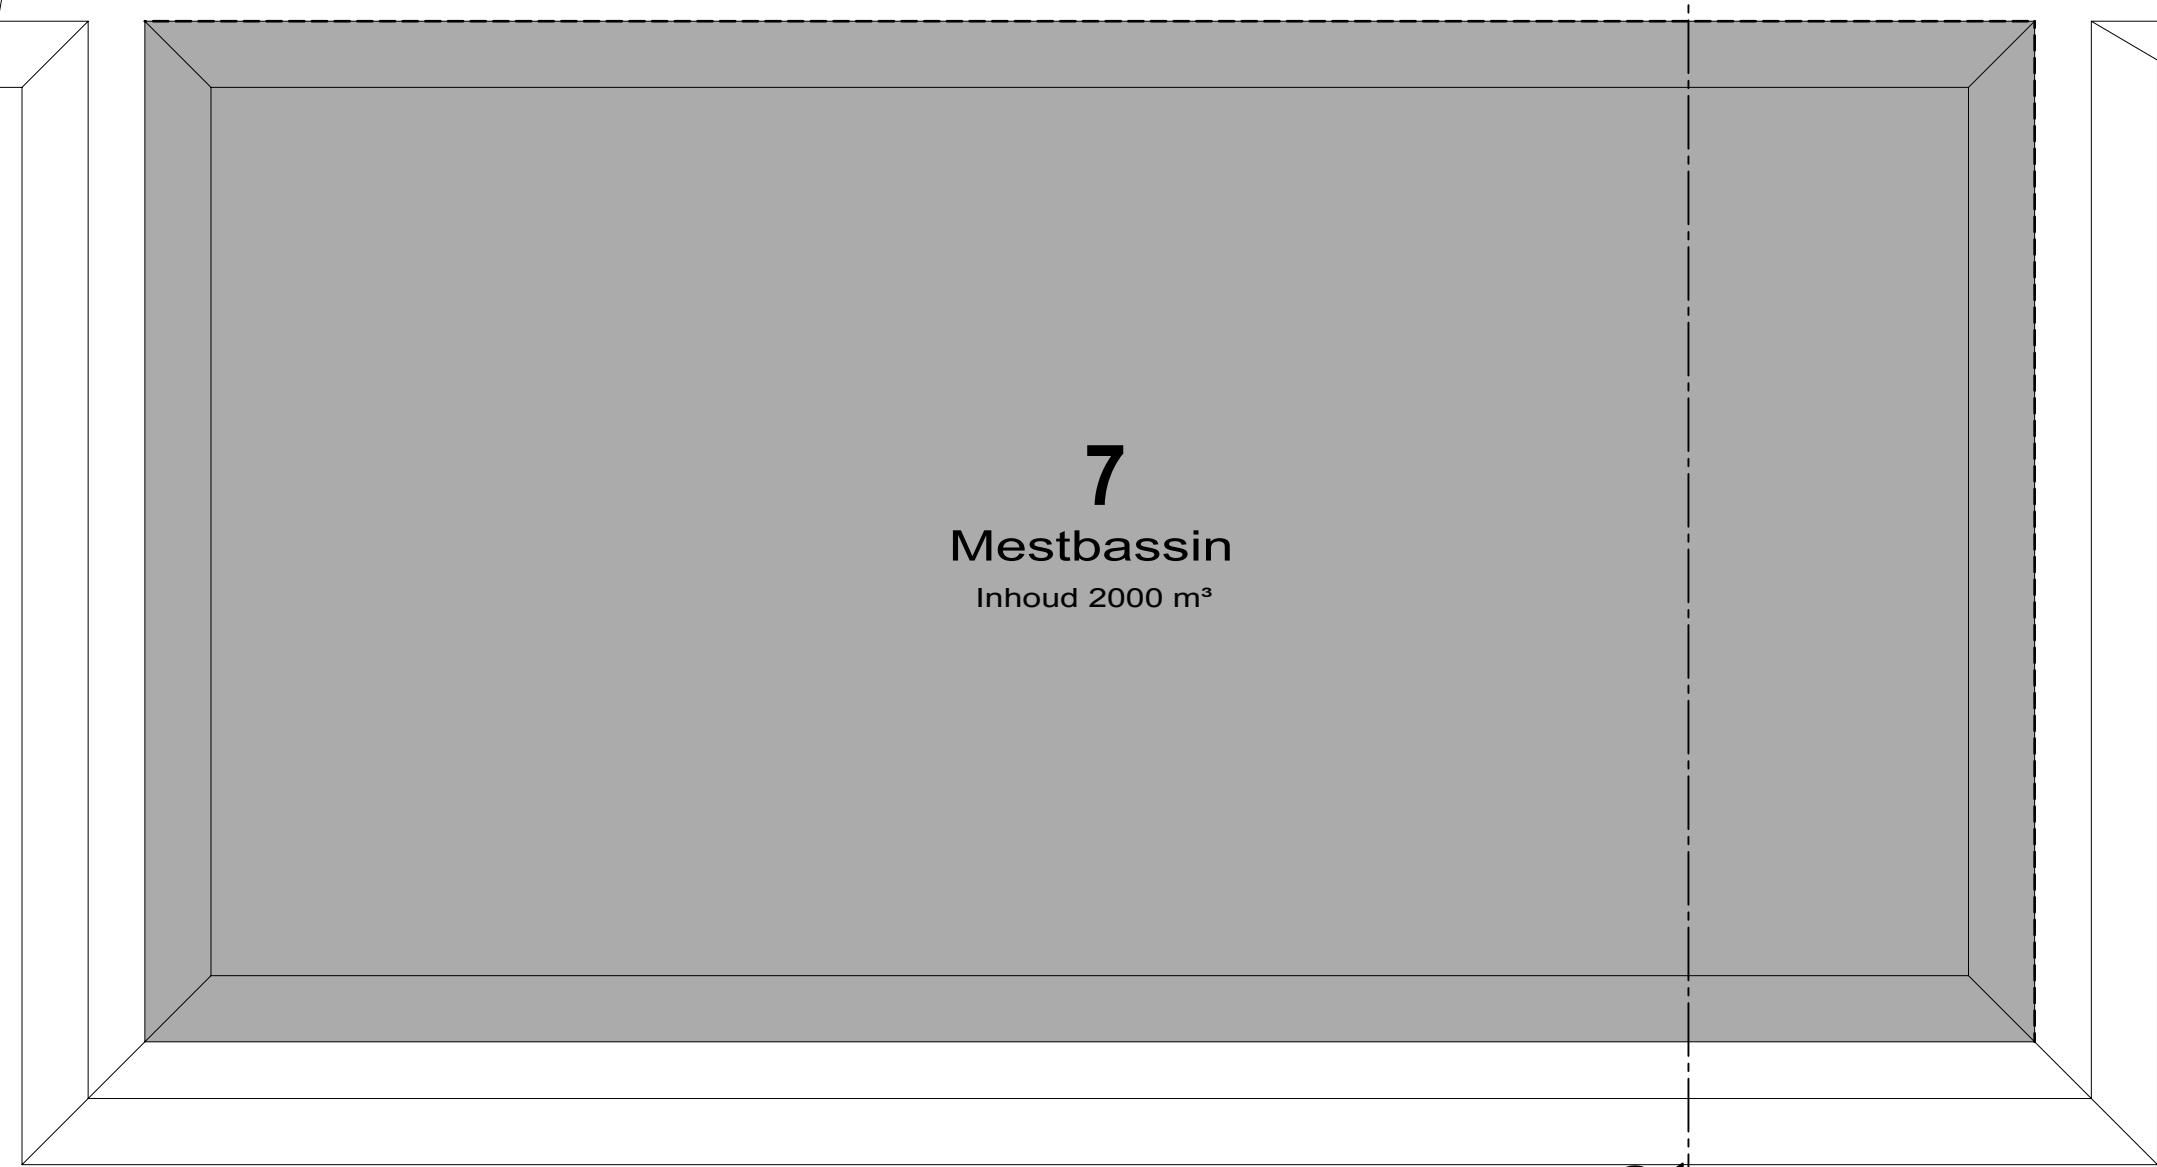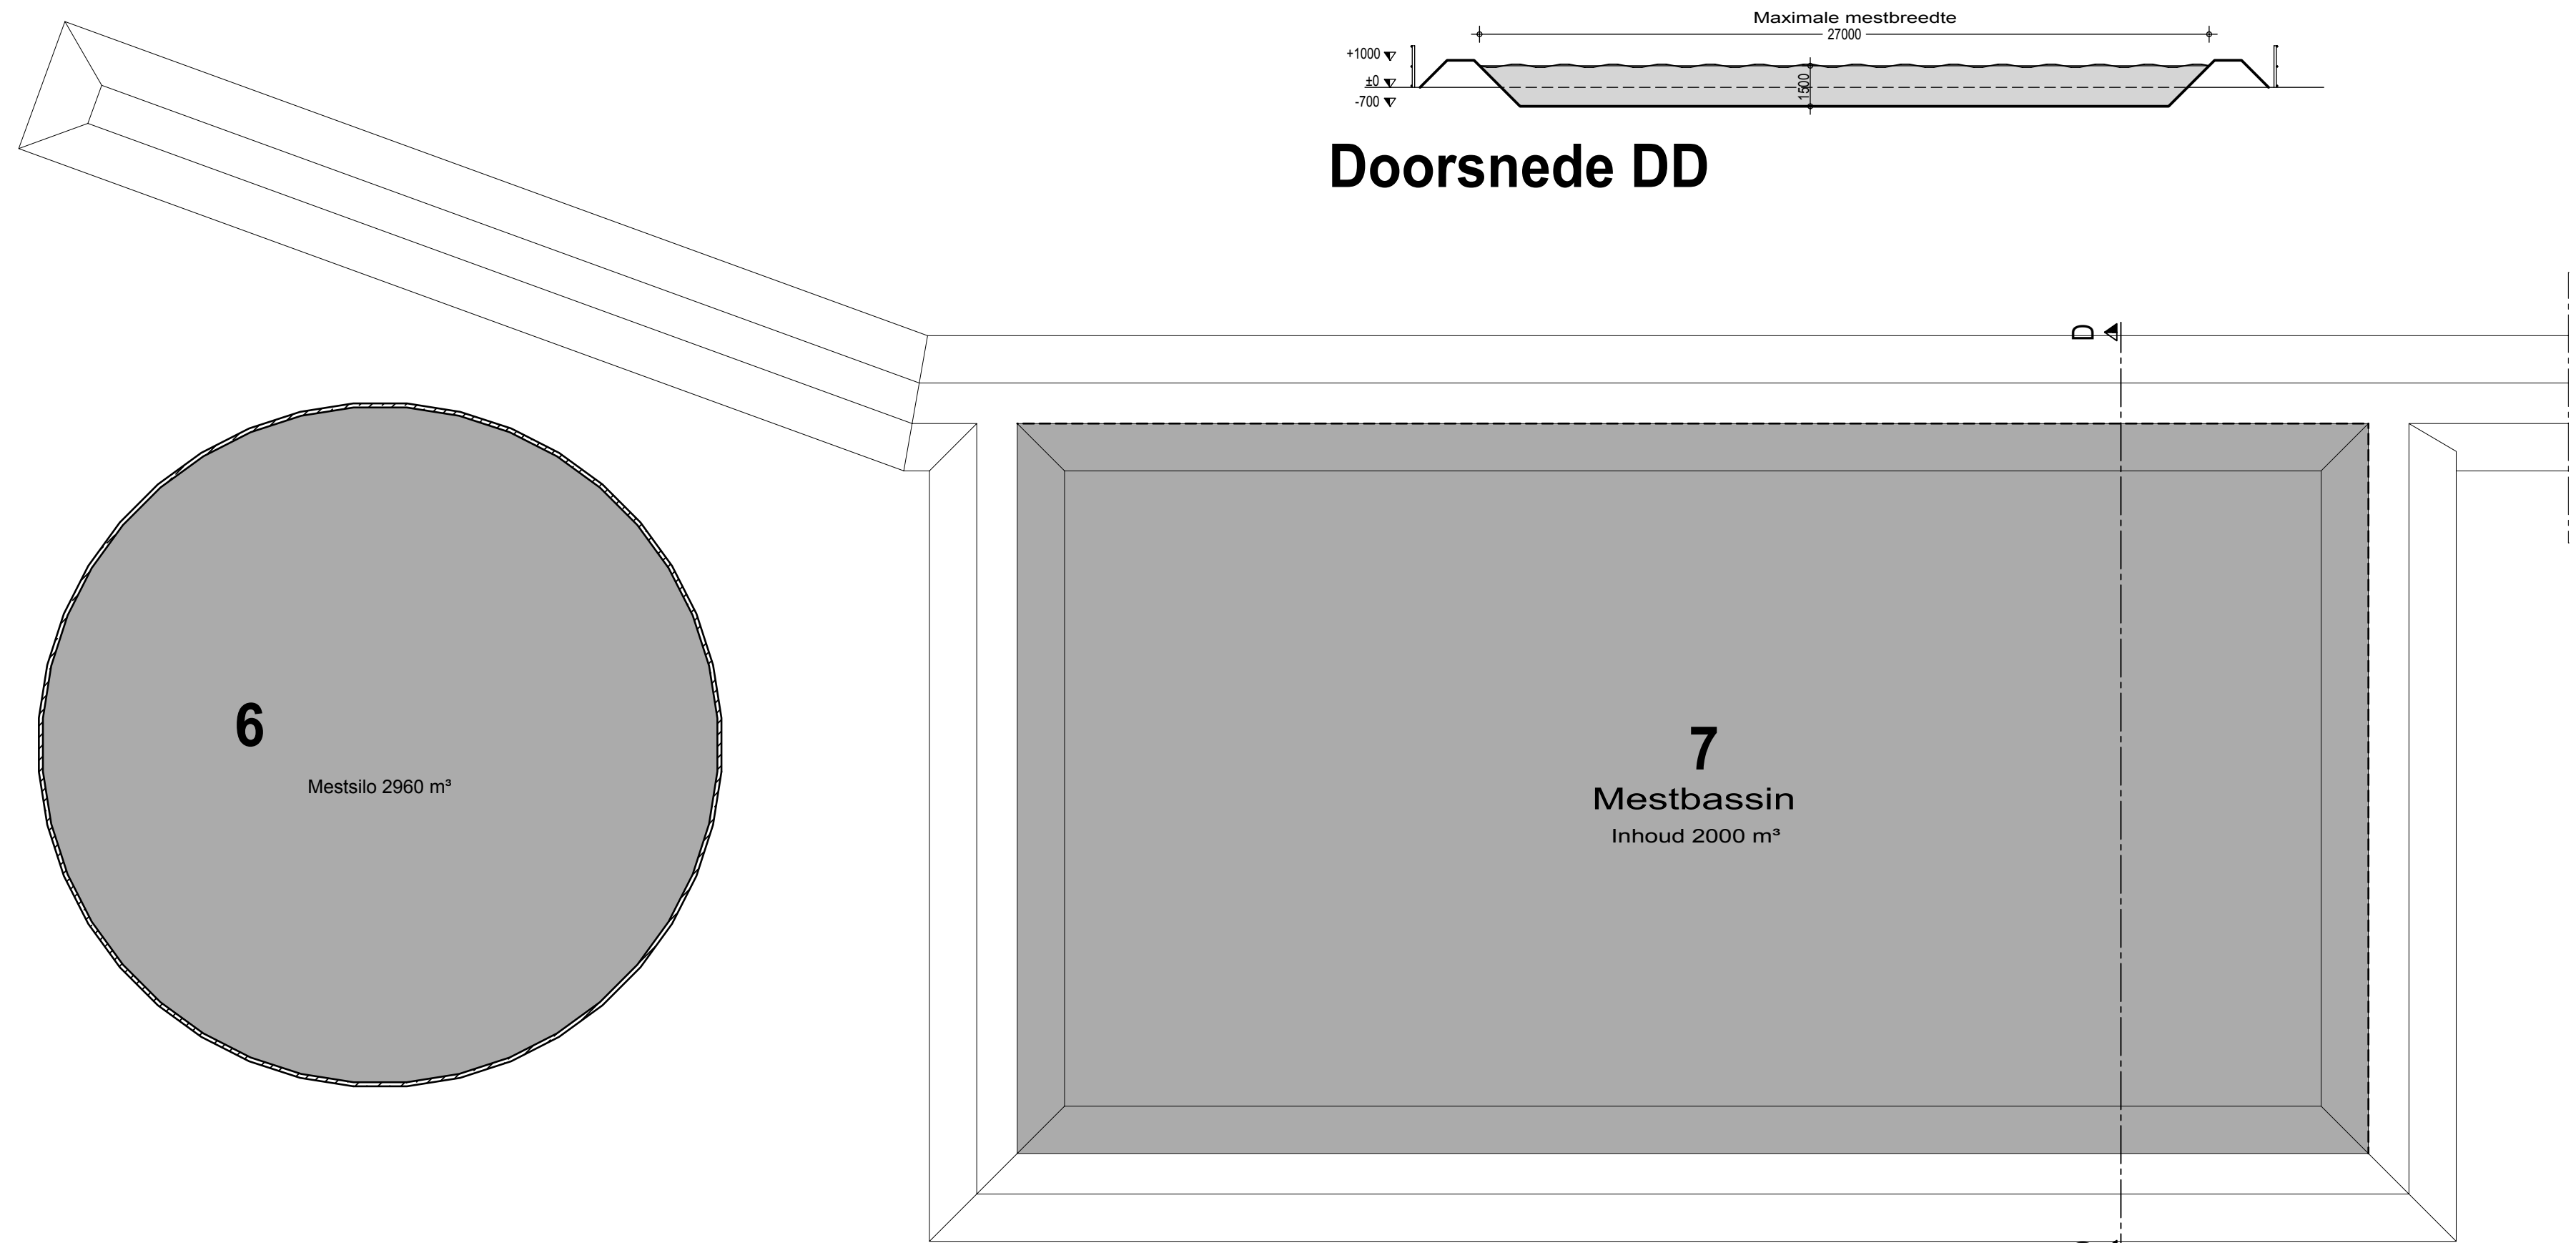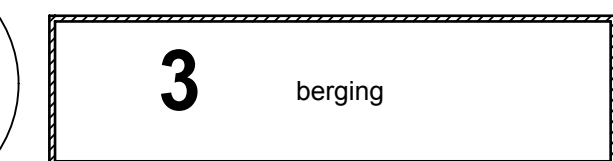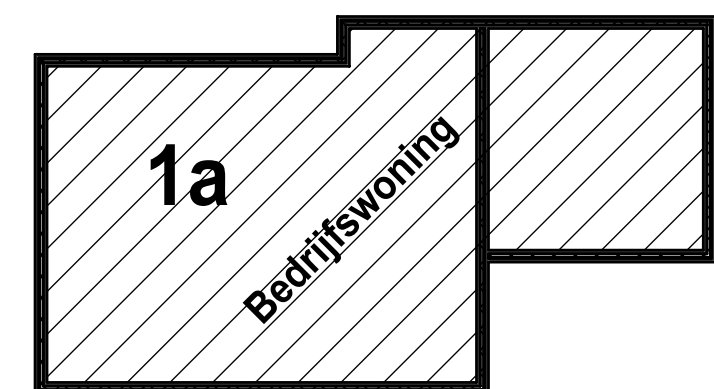

Situatie 1:500

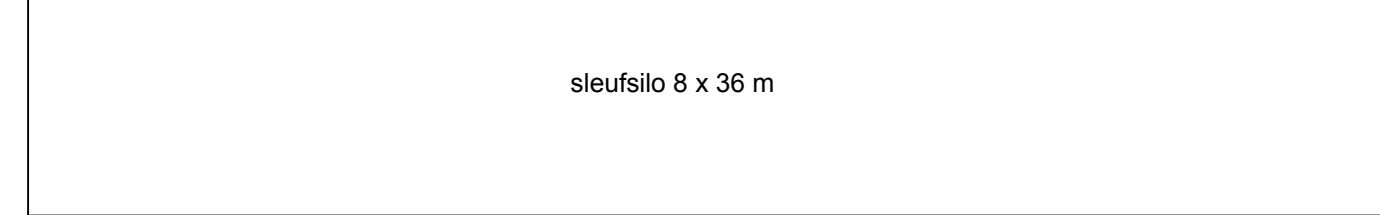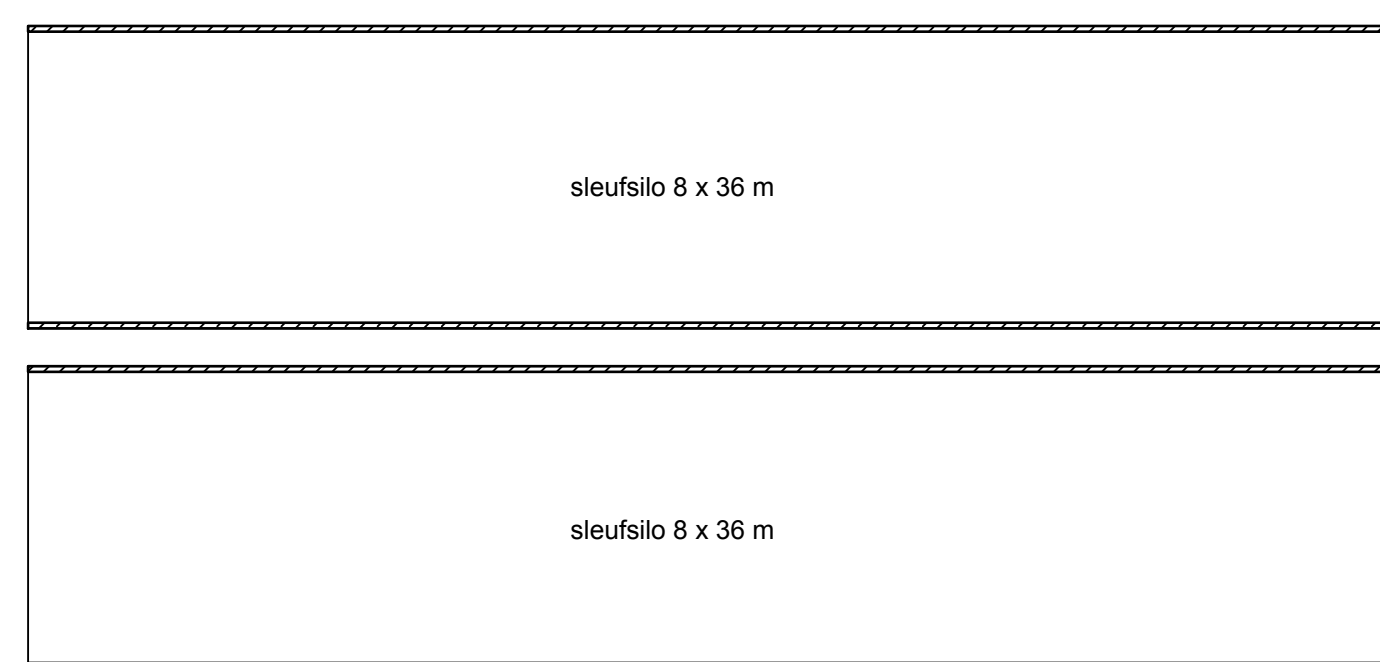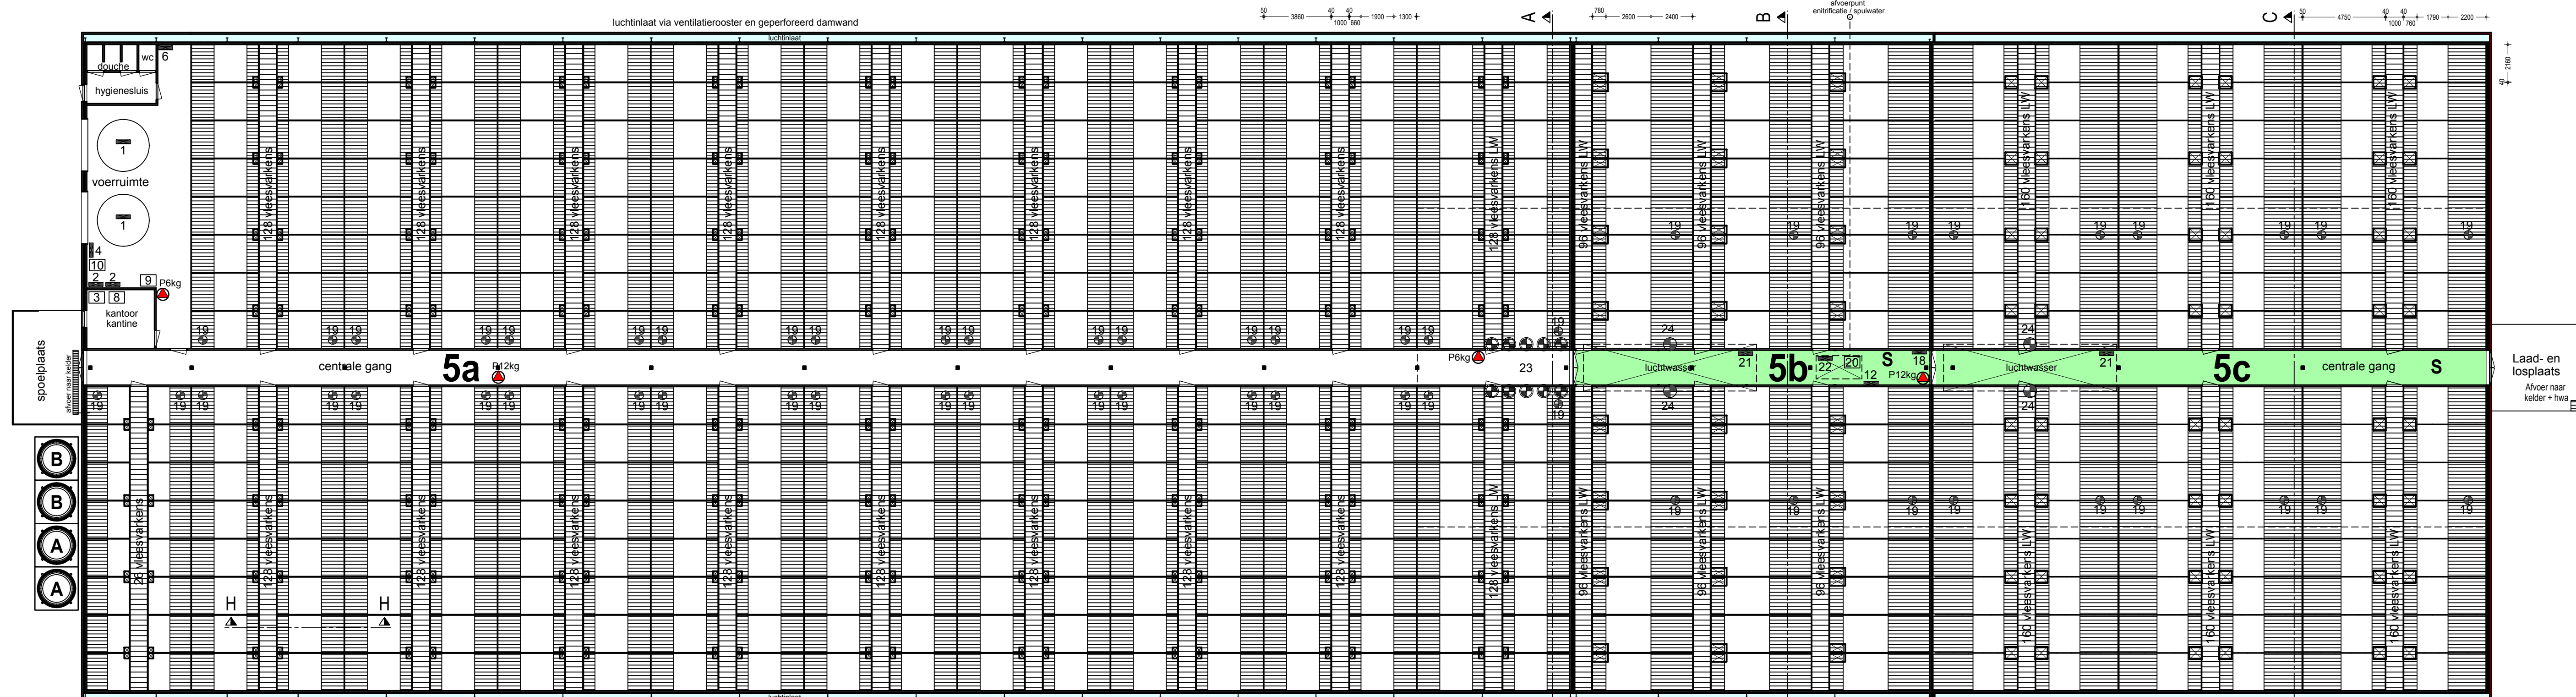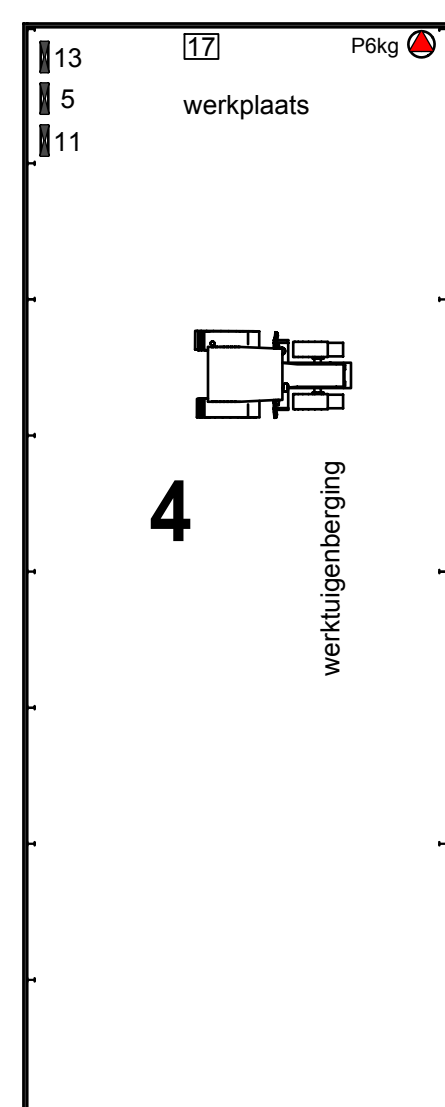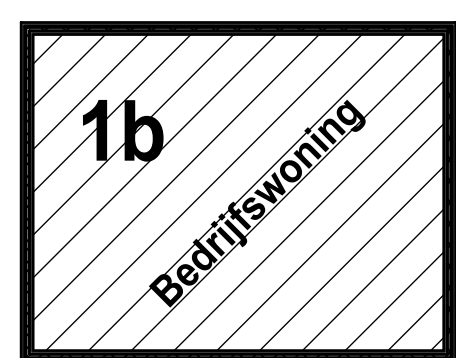

Gebouw / Afdeling: 1a	
functie	: bedrijfwoning
dak	: net
wanden	: baksteen
vloer	: beton
ventilatie	: natuurlijke ventilatie
drijfmesk.inh.	: n.v.t.
aantal lggl.	: n.v.t.

Gebouw / Afdeling: 2	
functie	: 'hooiberg' als garage
dak	: net
wanden	: baksteen
vloer	: beton
ventilatie	: natuurlijke ventilatie
drijfmesk.inh.	: n.v.t.
aantal lggl.	: n.v.t.

Gebouw / Afdeling: 4	
functie	: werkplaats
dak	: damwand
wanden	: baksteen en damwand
vloer	: beton
ventilatie	: natuurlijke ventilatie
drijfmesk.inh.	: n.v.t.
aantal lggl.	: n.v.t.

Gebouw / Afdeling: 5b	
functie	: vleesvarkenstal
dak	: damwand sandwichpanelen
wanden	: baksteen
vloer	: beton
ventilatie	: natuurlijke ventilatie
drijfmesk.inh.	: n.v.t.
aantal lggl.	: 576 vleesvarkens GL
groen label nr.	: BWL 2007.02.V1

Gebouw / Afdeling: 6	
functie	: mestlo
dak	: zell
wanden	: betonelementen
vloer	: beton
ventilatie	: natuurlijke ventilatie
drijfmesk.inh.	: n.v.t.
aantal lggl.	: n.v.t.

Gebouw / Afdeling: 1b	
functie	: bedrijfwoning
dak	: net
wanden	: baksteen
vloer	: beton
ventilatie	: natuurlijke ventilatie
drijfmesk.inh.	: n.v.t.
aantal lggl.	: n.v.t.

Gebouw / Afdeling: 3	
functie	: berging
dak	: dakpannen
wanden	: baksteen
vloer	: hout
ventilatie	: natuurlijke ventilatie
drijfmesk.inh.	: n.v.t.
aantal lggl.	: n.v.t.

Gebouw / Afdeling: 5a	
functie	: vleesvarkenstal
dak	: damwand sandwichpanelen
wanden	: baksteen
vloer	: beton
ventilatie	: natuurlijke ventilatie
drijfmesk.inh.	: n.v.t.
aantal lggl.	: 2074 vleesvarkens GL1
groen label nr.	: GL1: BWL 2010.10.V1

Gebouw / Afdeling: 5c	
functie	: vleesvarkenstal
dak	: damwand sandwichpanelen
wanden	: baksteen
vloer	: beton
ventilatie	: natuurlijke ventilatie
drijfmesk.inh.	: n.v.t.
aantal lggl.	: 960 vleesvarkens GL
groen label nr.	: BWL 2007.02.V1

Gebouw / Afdeling: 7	
functie	: mestbassin
dak	: zell
wanden	: zell
vloer	: zell
ventilatie	: natuurlijke ventilatie
drijfmesk.inh.	: 2000 m³
aantal lggl.	: n.v.t.


renvooi		KW plst.	KW totaal		KW plst.	KW totaal
1	Voermenger 2 stuks	3	6	12	Compressor	2,5
2	Voermachine/weger 2 stuks	1,5	3	13	Handgreedschap	7,5
3	Voercomputer			14	Elektrische dieselpomp 2 stuks	1
4	Hoofdrucker	5	15	15	Opslag smeermid 100 ltr.	
5	Noodstroomaggregaat 75 kVA			16	Opslag afgewerkte olie 60 ltr.	
6	Waterpomp	1,5	17	17	Opslag TL-buizen	
7	Kastverkoeling (ca. 30 l, 5 ltr.)	1,2	18	18	CV-installatie	32
8	Opslag medicijnen			19	Meetventilator 56 stuks	0,15
9	Opslag reinigingsmiddelen			20	Melassestank i.b.v. denitrificatie 1x 1000 ltr.	2,2
10	Opslag bestrijdingsmiddelen			21	Pomp luchtwasser 2 stuks	2,2
11	Lusapparaat	1,1	22	22	Pomp denitrificatie	3
				23	Ventilator centrale afzuiging Ø80 10 stuks (7 stuks in gebruik)	2,2
				24	Ventilator luchtwasser 4 stuks ø 940 mm	1,6
						6,4

A B O S	Voedersilo (polyester) 25 m³	⚠ Brandlusers 5 stuks
	Voersilo (polyester) 40 m³	Traktor 61 PK = 45 KW
	Dieselolietank 1200 en 600 liter (in lekbak)	Traktor 40 PK = 30 KW

A Voedersilo (polyester) 25 m³
B Voedersilo (polyester) 40 m³
S Diesellostank 1200 en 600 liter (in kelders)
Spuuwateropslag 100 m³ (in kelder)

Brandlusers 5 stuks
Traktor 61 PK = 45 KW
Traktor 40 PK = 30 KW

Dieraantallen per stal					
stal nr.	Diercategorie	Code	Rav code	Aantal	m²
1a:	Bedrijfwoning				
1b:	Bedrijfwoning				
2:	'hooiberg'				
3:	Berging				
4:	Werktuigenberging				
5a:	Vleesvarkens	GL	D3.2.7.2.2	2074	1140
	Vleesvarkens	GL	D3.2.15.4.2	256	
5b:	Vleesvarkens	GL	D3.2.15.4.2	576	300
5c:	Vleesvarkens	GL	D3.2.15.4.2	960	450
6:	Mestlo			2000	
7:	Mestbassin			2900	

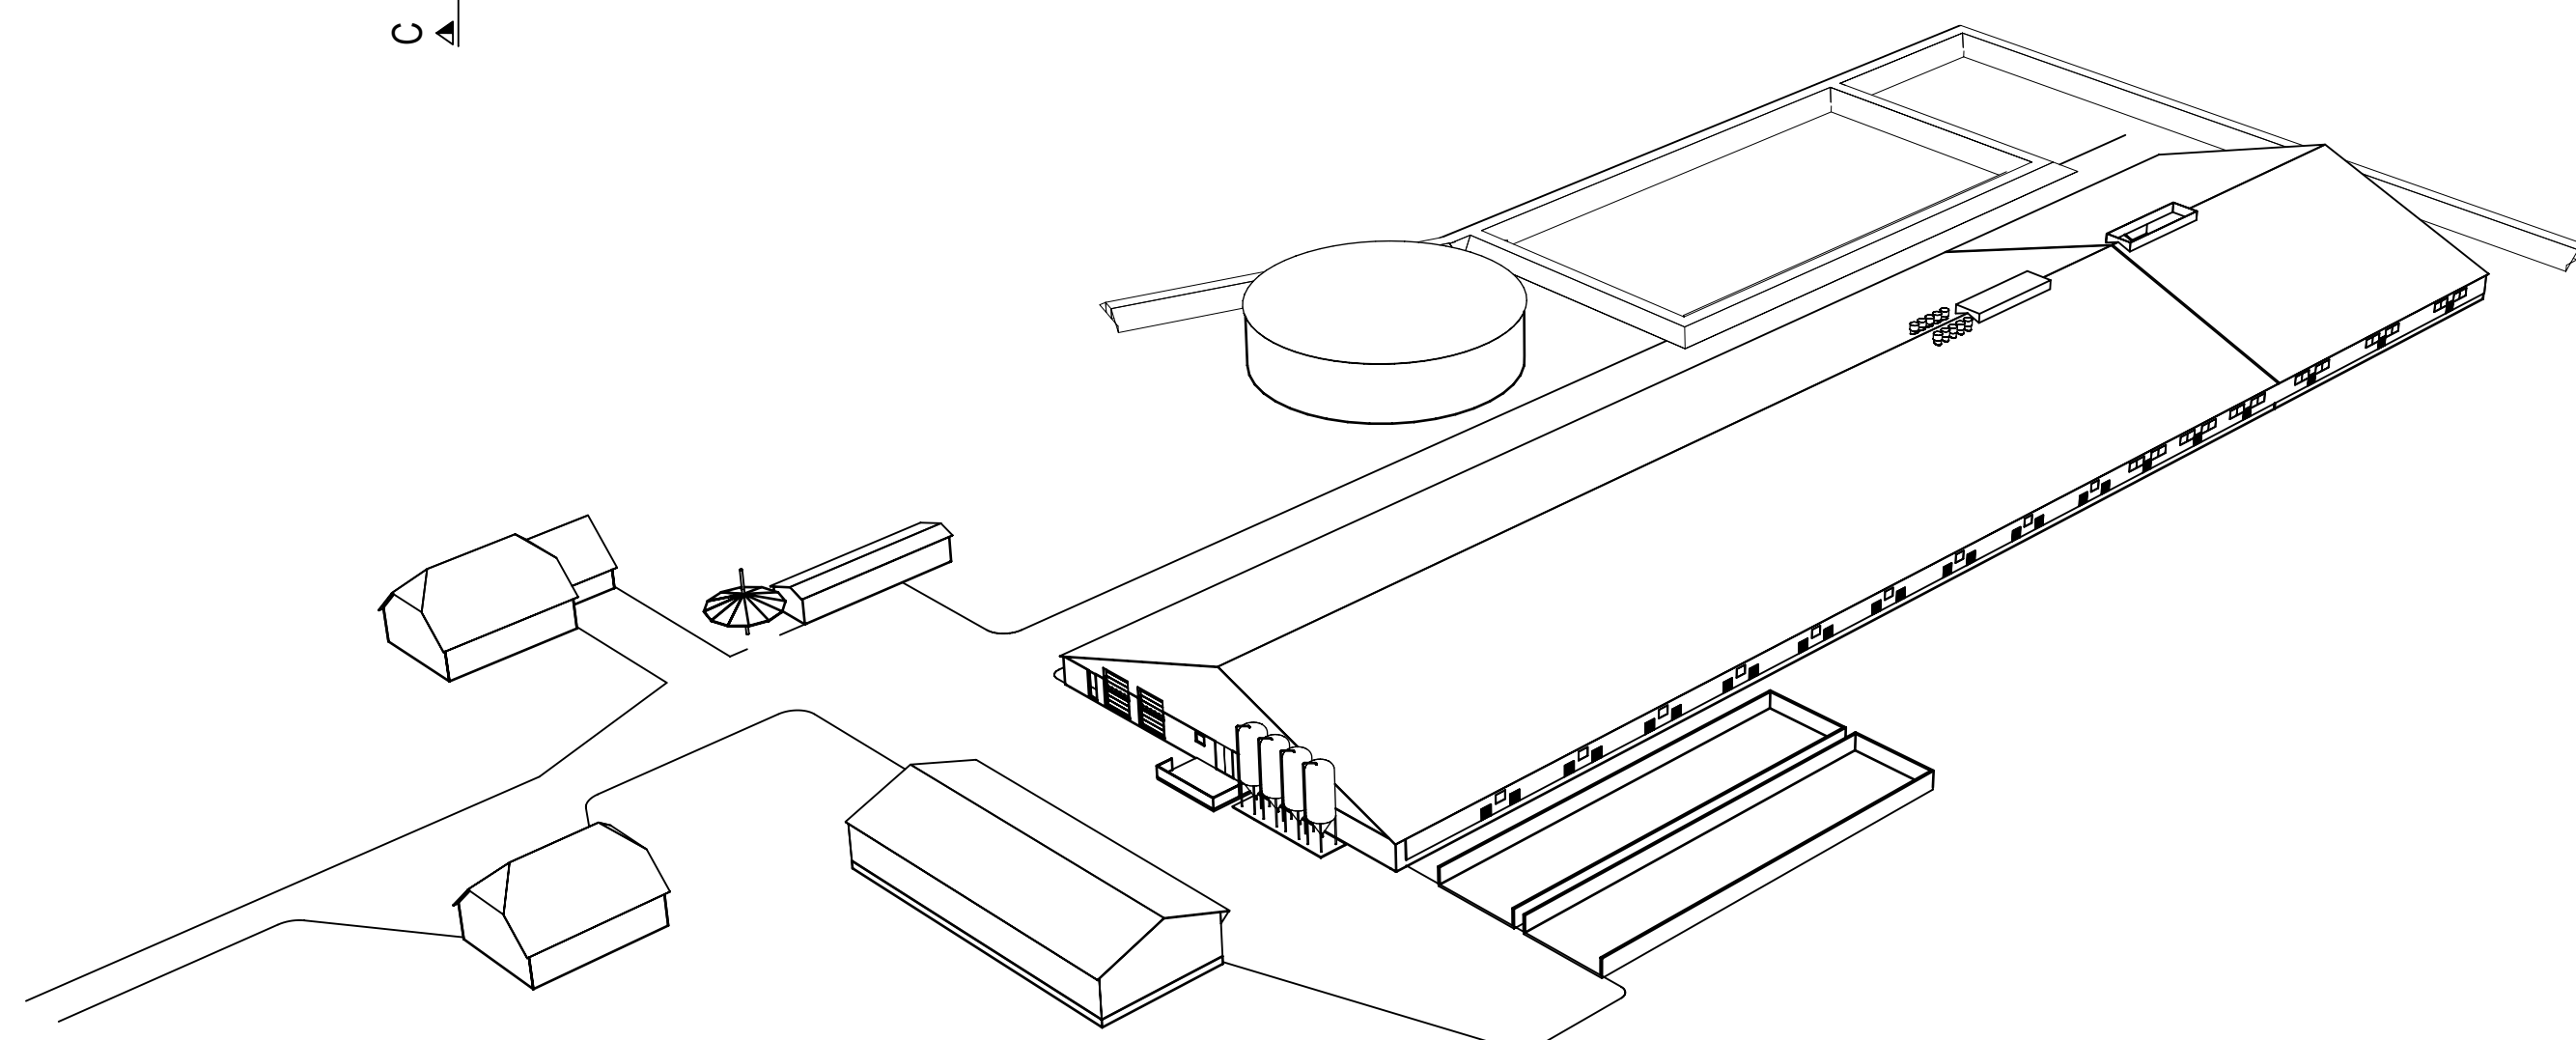

opdrachtgever: Mts. R.H.W. en R.F.J. Beulink
Hummeloseweg 63
7021 KN Zelhem
telefoon: 0314 - 641487
06 - 51370022

betreft: Omgevingsvergunning (activiteit Milieu)

projectnummer: 2013-106	schaal: 1:200	formaat: 841 x 1470	datum : 22-07-2013
get. : Marcel	tek.nr.: MV 1	Pit bouwadvies Dorpsstraat 4a, 7156 LL Beltrum	d.d.gew.: 16-09-2013
		T 0544-481356	30-09-2013
		W www.pitbouwadvies.nl	04-10-2013
		E info@pitbouwadvies.nl	20-11-2013
			02-07-2015
			06-07-2015



Contactpersoon: Henk Radstaak
Telefoon : 0573 - 288885
Fax : 0573 - 288890
E-mail : henk.radstaak@forfarmers.eu

Tekeningen en schakelen van Pit Bouwadvies zijn gemaakt op basis van de meest actuele kennis en ervaringen of onderzoek en advies.
Pit Bouwadvies is niet aansprakelijk voor schade die voortvloeit uit het gebruik van deze tekening en advies.