


Gemeente
IJsselstein

ZENDERPARK
Tuinensingel

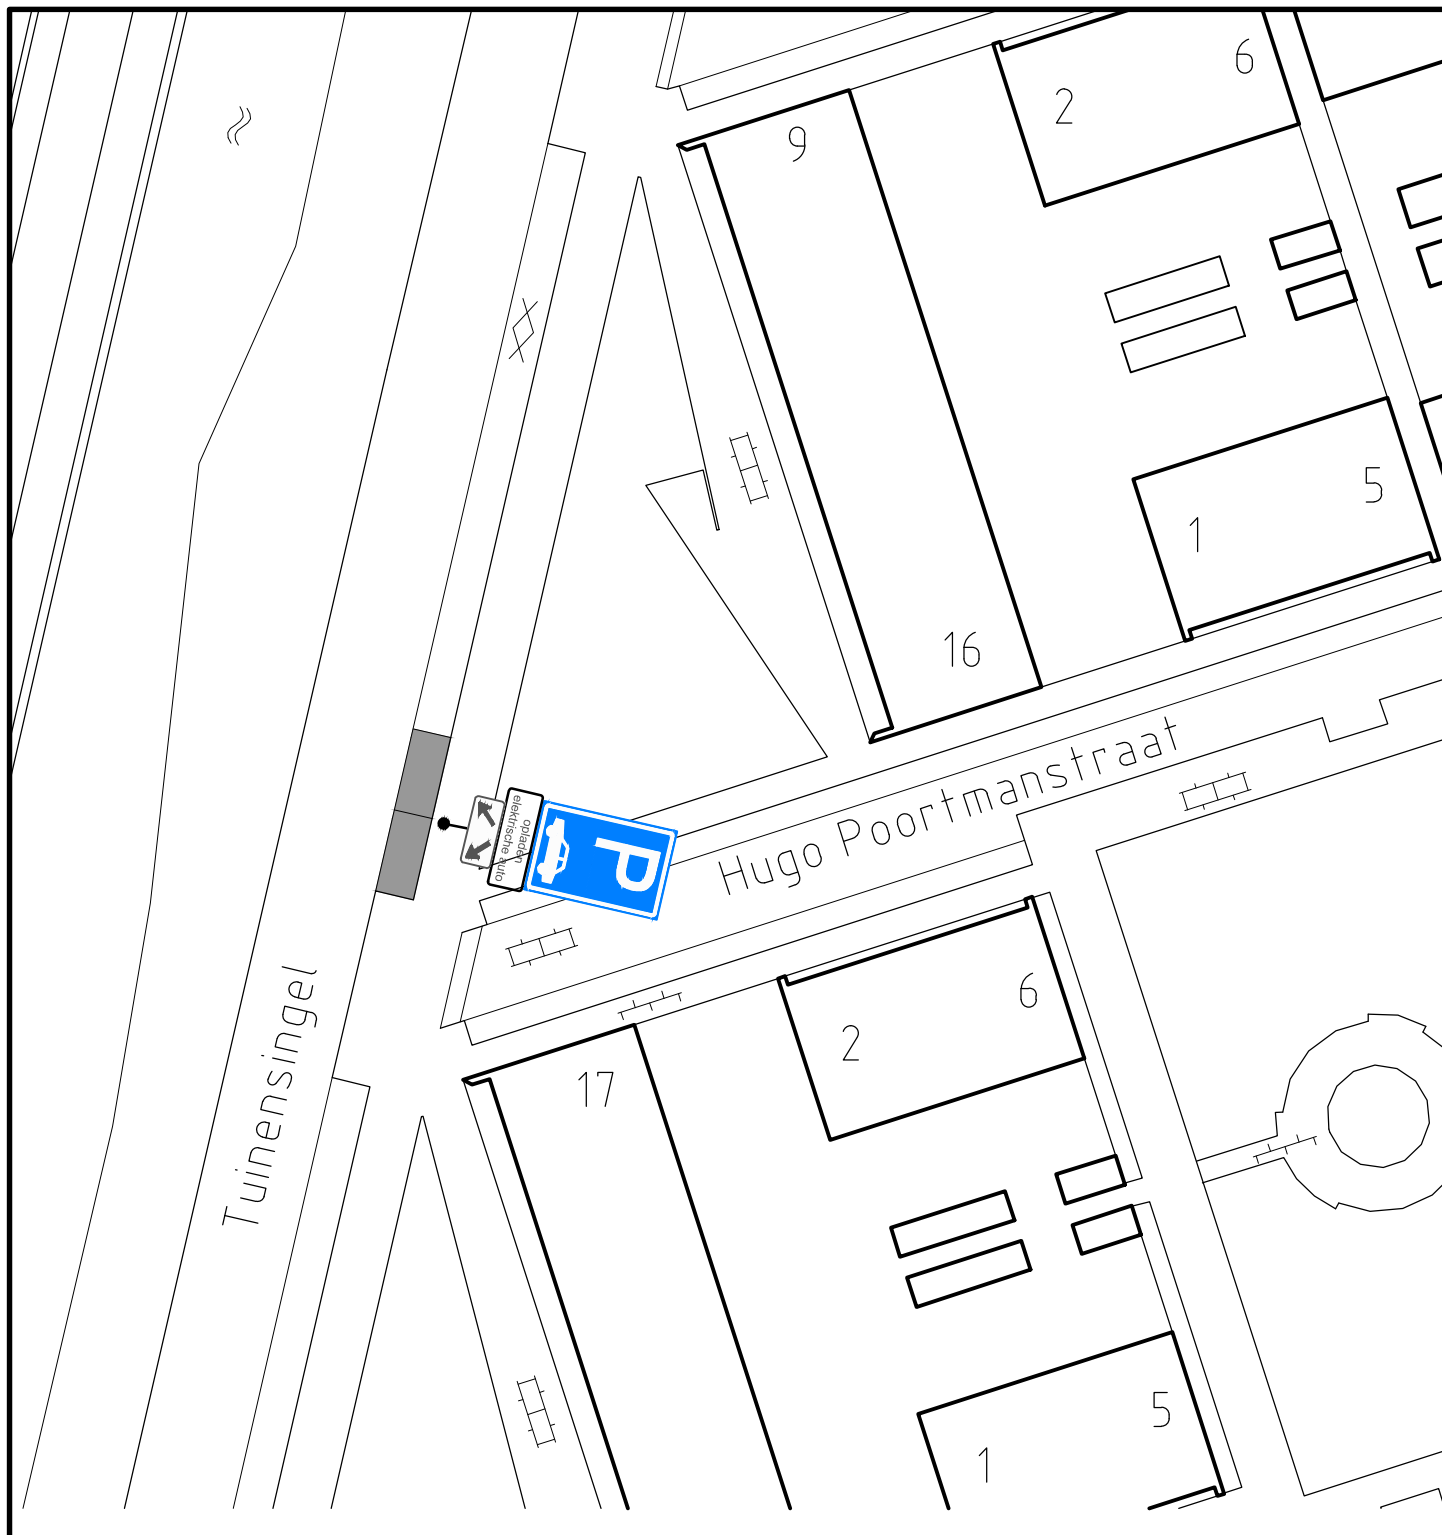

Verkeersbesluit E-laadpunt

PROCES UITVOERING

Overtoom 1
Postbus 26
3400 AA IJsselstein
Telefoon: 030-6861611
Telefax : 030-6880924

schaal: 1:500

get: *RW*

gez:

Civiele Techniek

A4

ARCHIEF NR.:

3739

Startdatum: 20151013

Wijzigingsdatum : 20151013