


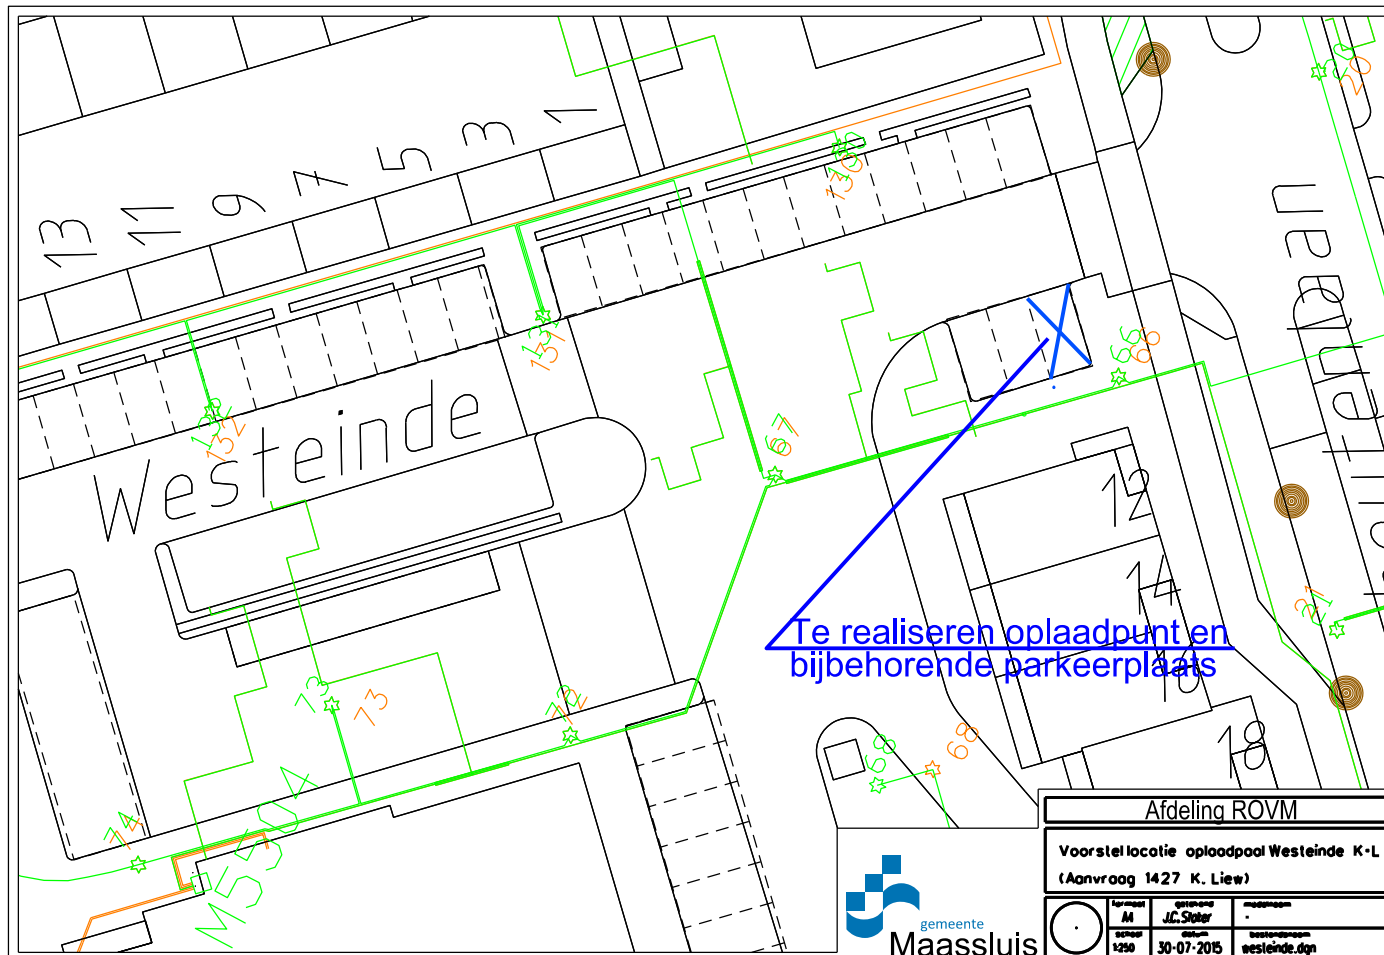

Afdeling ROVM		
Voorstel locatie oplaadpool Westeinde K-L (Aanvraag 1427 K. Liew)		
	formaat A4	getekend J.C. Stokker
schaal 1:250	datum 30-07-2015	tekening eesleinde.dgn