



architectuur

Oostkade 31 4551 CM Sas van Gent Postbus 239 4550 AE Sas van Gent
t +31 (0) 115 45 14 61 info@VGarchitecten.nl www.VGarchitecten.nl

Project : Maritiem en logistiek college De Ruyter
Adres : Boulevard Bankert 130, Vlissingen
Opdrachtgever : Scalda

Fase : Technisch Ontwerp
Betreft : Principe details berging en terras
Nieuwe toestand

Schaal : 1:5
Formaat : A3

Revisie
0

Datum
13-10-2014

Getekend
TN

Gezien
GS

Datum 28 OKT. 2014


Documentnummer : 2013 056A FD05



2900+
b k UNP profiel

2500+
o k UNP profiel

2035+
b k keerwand

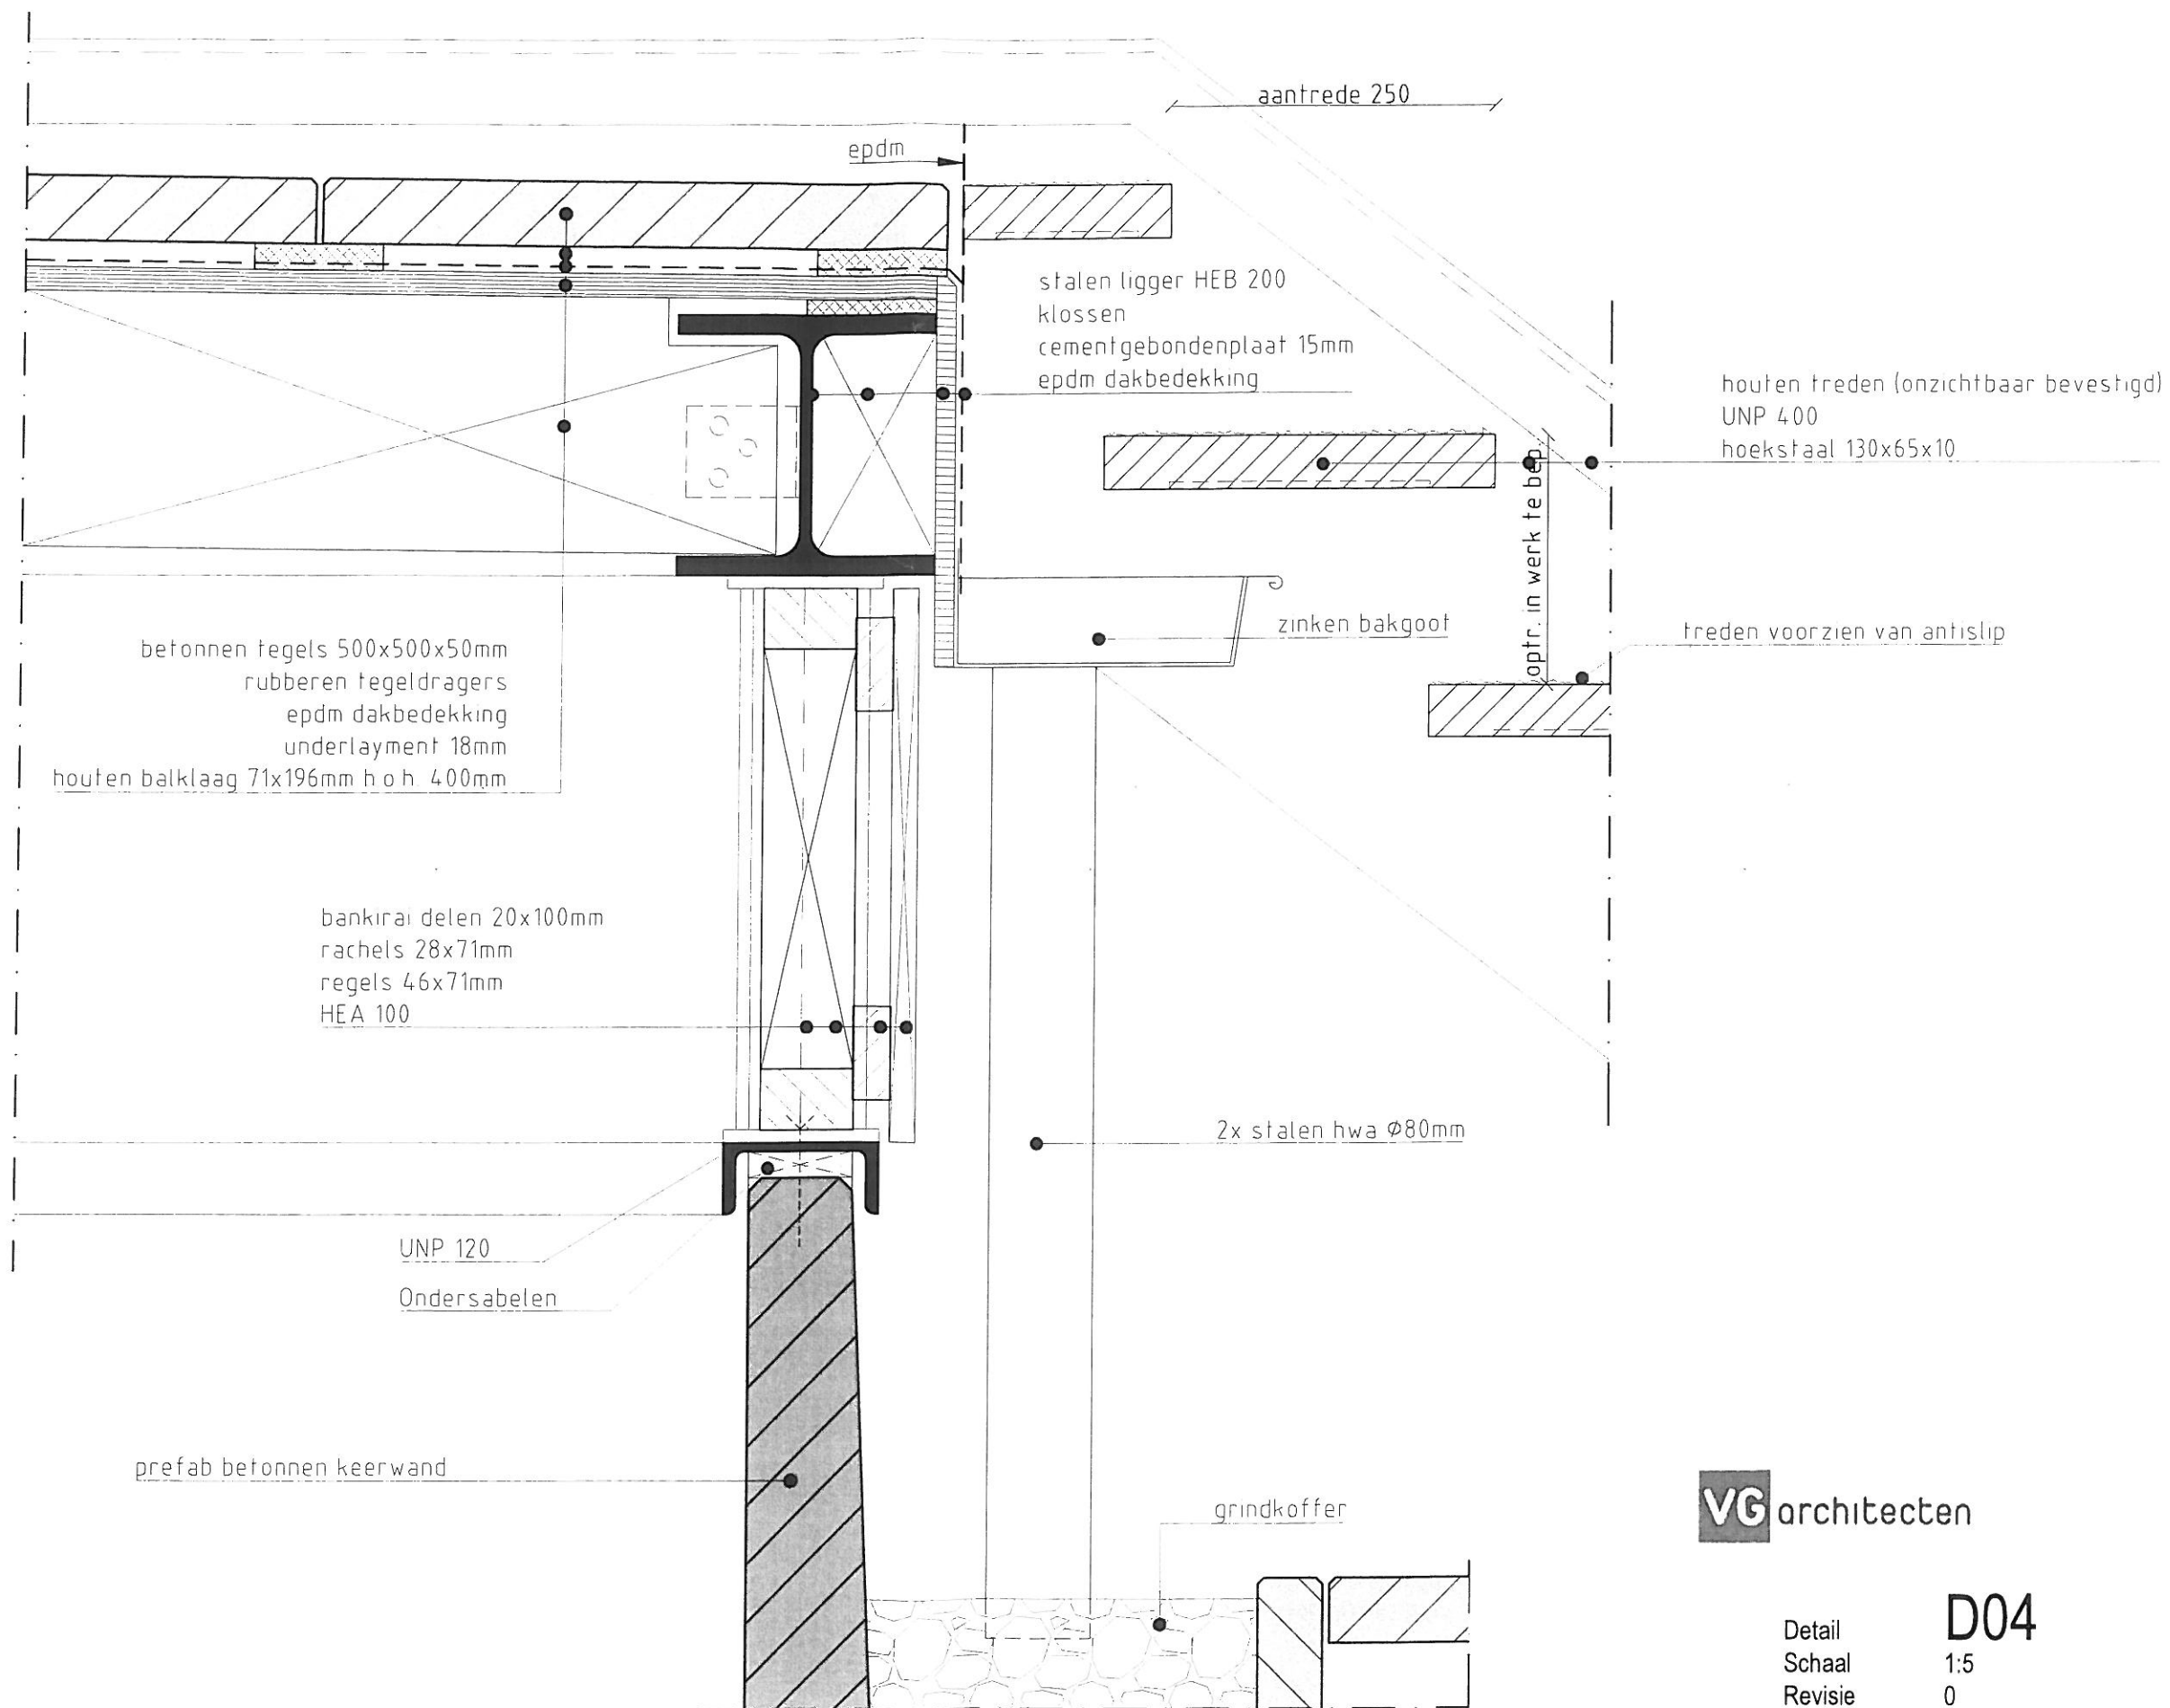

VG architecten

Detail
Schaal
Revisie

D04
1:5
0

stalen buis $\phi 48,3\text{mm}$

stalen strip 60x10mm

stalen buis $\phi 48,3\text{mm}$

hoekstaal 130x65x10

2900+
b k UNP profiel

leuning bevestigen op zijkant UNP profiel

stalen gaas

stalen buis $\phi 48,3\text{mm}$

stalen voetplaat op rubber

2900+
b k betontegel (hoogste punt)

2800+
b k betontegel (laagste punt)

VG architecten

Detail
Schaal
Revisie

D06

1:5
0