



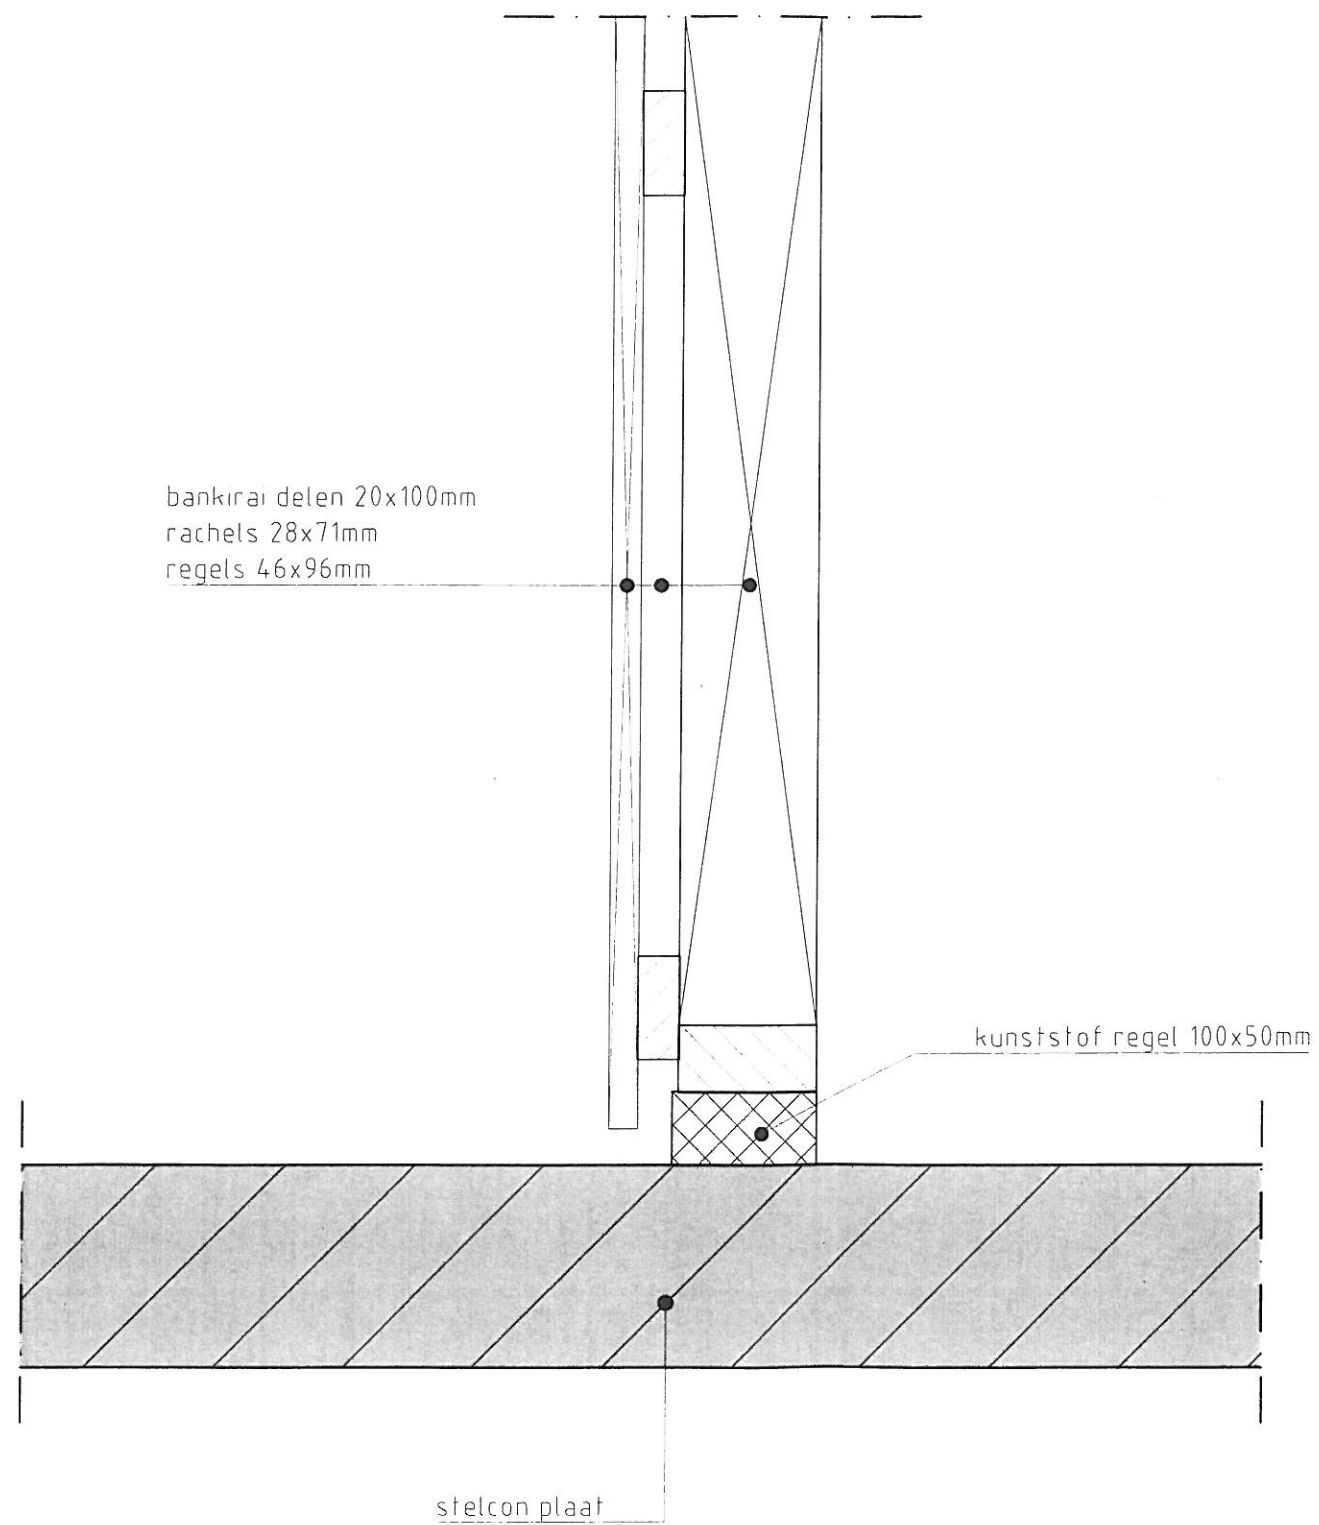

VG architecten

Detail
Schaal
Revisie

D07
1:5
0

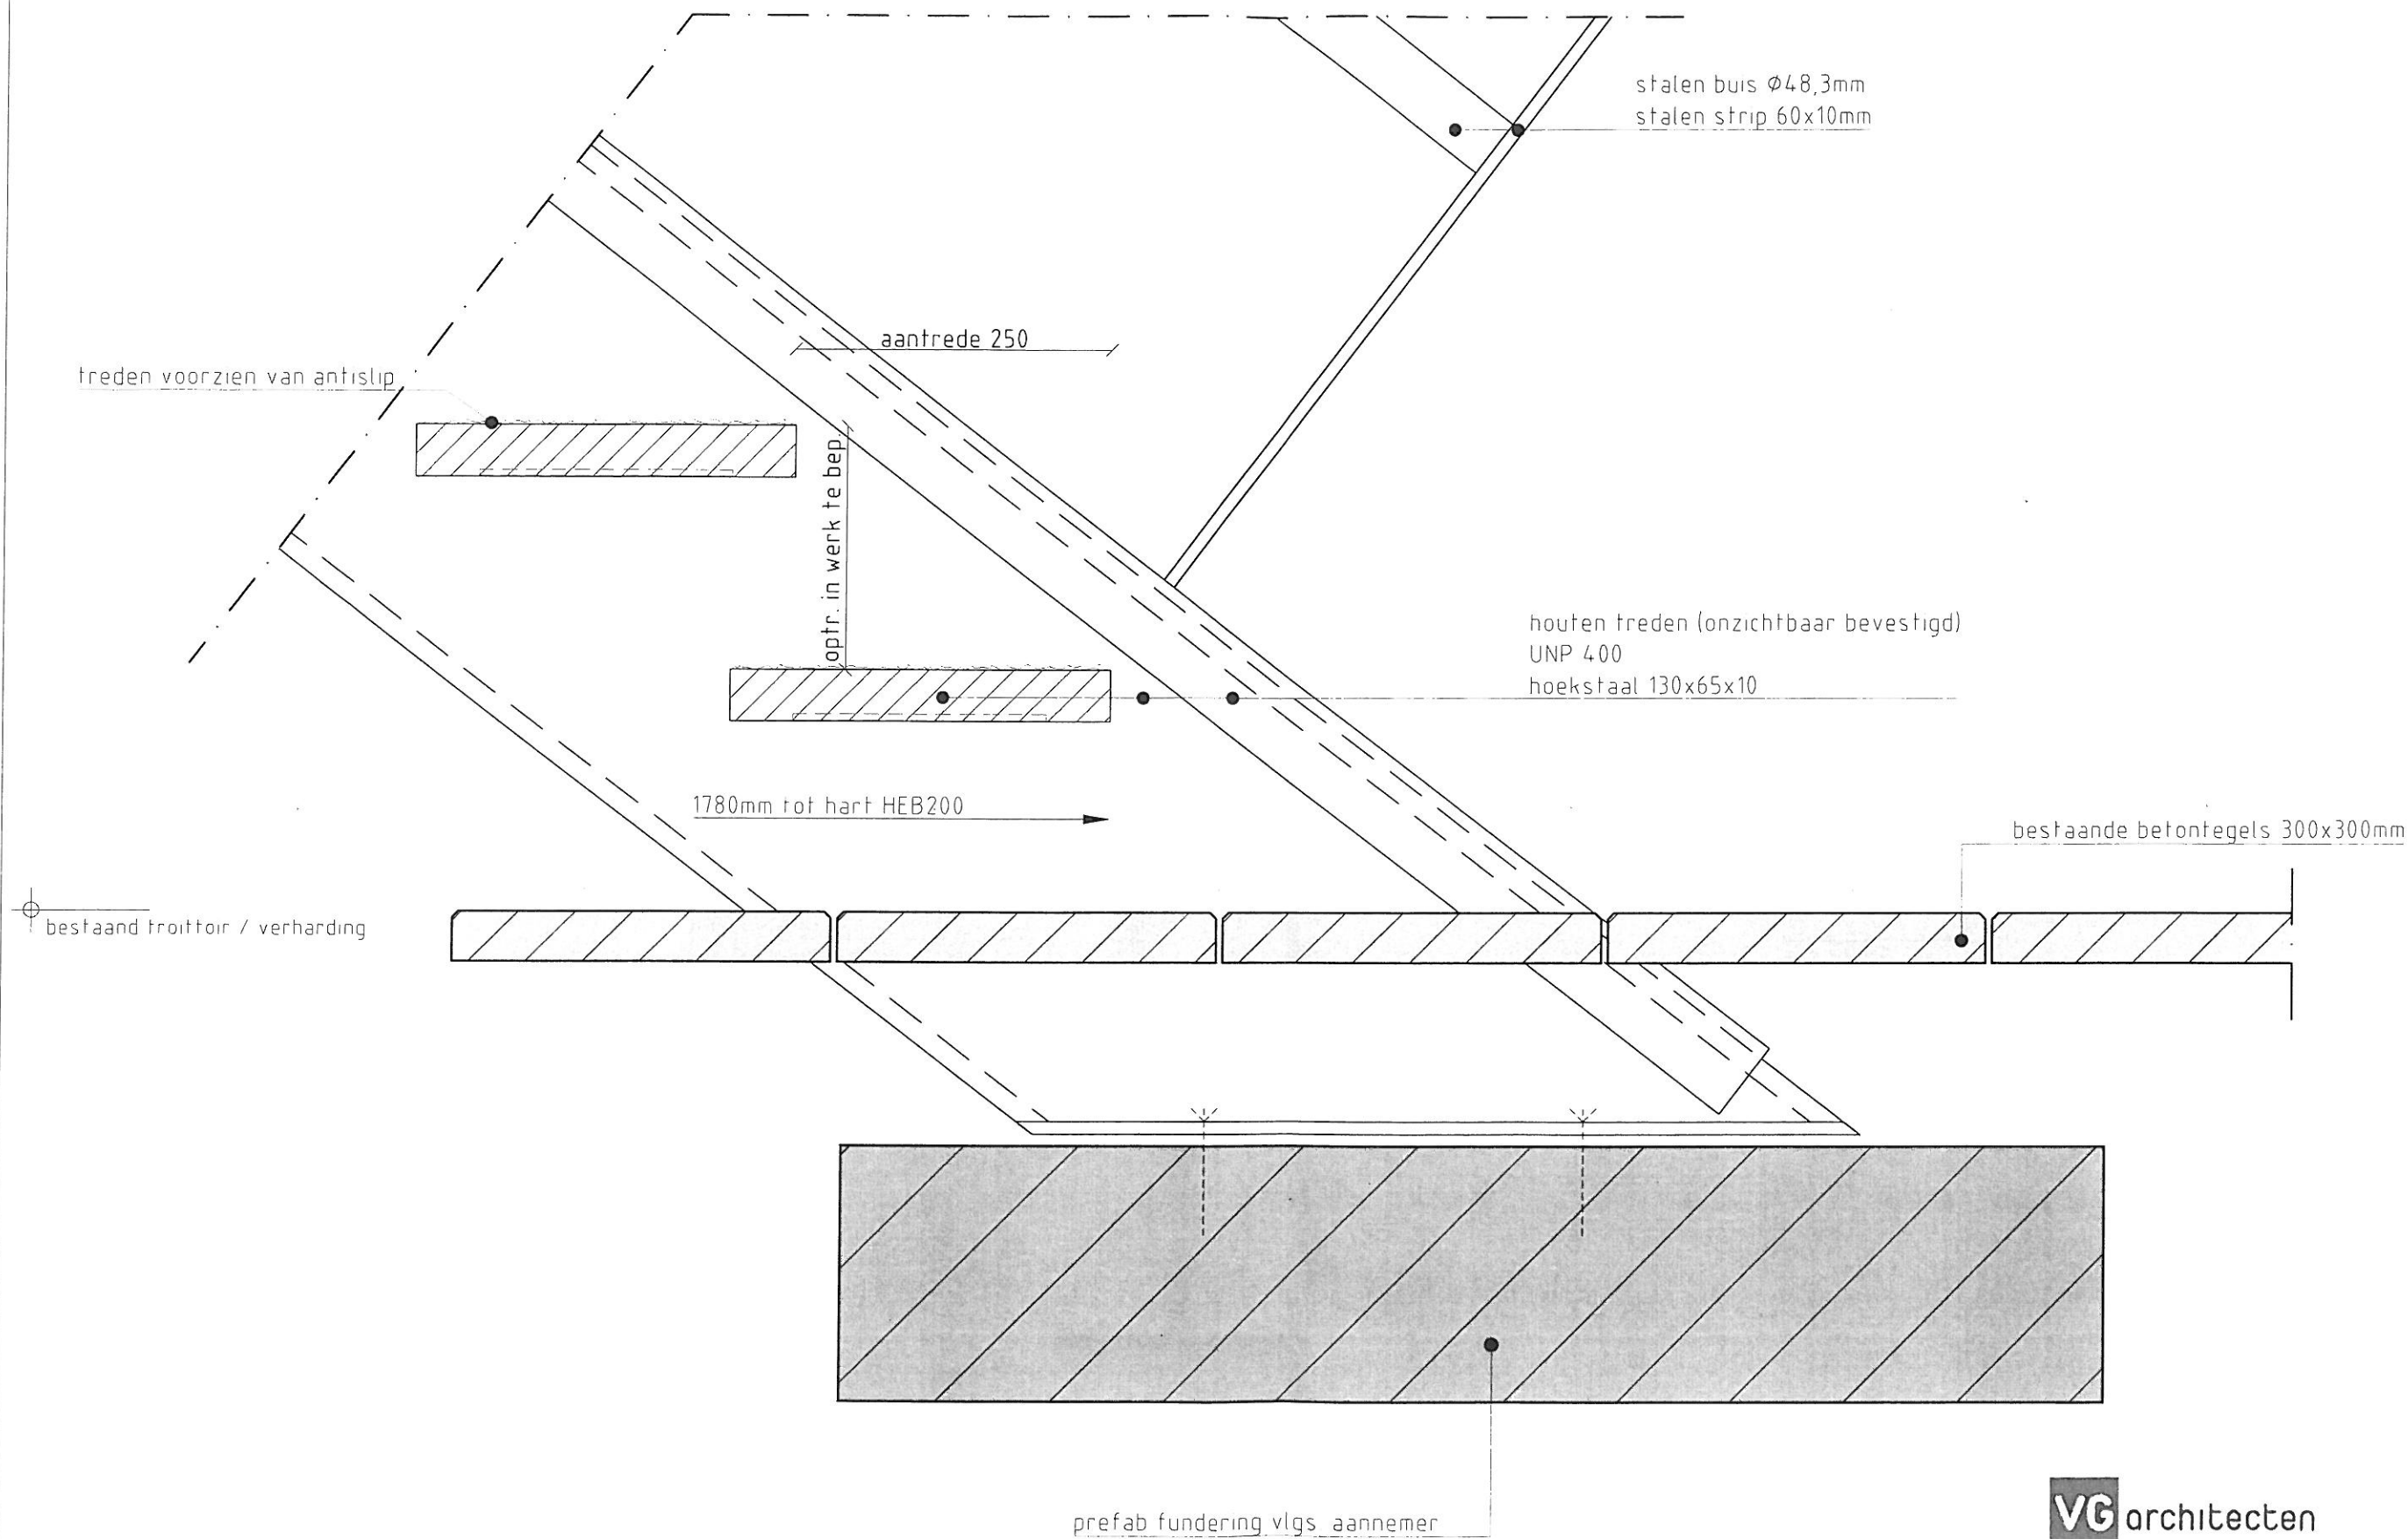

Detail
Schaal
Revisie

D05
1:5
0

2900+
b k UNP profiel

2500+
o k UNP profiel

2035+
b k keerwand

balustrade (zie D06)

hoekstaal 130x65x10

UNP 400

kopplaat

bankraai delen 20x100mm
rachels 28x71mm
regels 46x71mm
HEA 100

UNP 120

Undersabelen

prefab betonnen keerwand

betonnen tegels 500x500x50mm
rubberen tegeldragers
epdm dakbedekking
underlayment 18mm
houten balklaag 71x196mm h o h 400mm
stalen ligger HEB 200

2729+
b k laagste punt

10
171
18
196
15
440
55

6000mm

VG architecten

Detail
Schaal
Revisie

D03
1:5
0

2900+
b k UNP profiel

2500+
o k UNP profiel

2035+
b k keerwand

balustrade (zie D06)

hoekstaal 130x65x10

UNP 400

kopplaat

HEA 100

UNP 120

Undersabelen

prefab betonnen keerwand

betonnen tegels 500x500x50mm
rubberen tegeldragers
epdm dakbedekking
underlayment 18mm
houten balklaag 71x196mm h o h 400mm
stalen ligger HEB 200

2829+
b k hoogste punt

10
71
18
196
15
540
55

6000mm

VG architecten

Detail
Schaal
Revisie

D01
1:5
0