

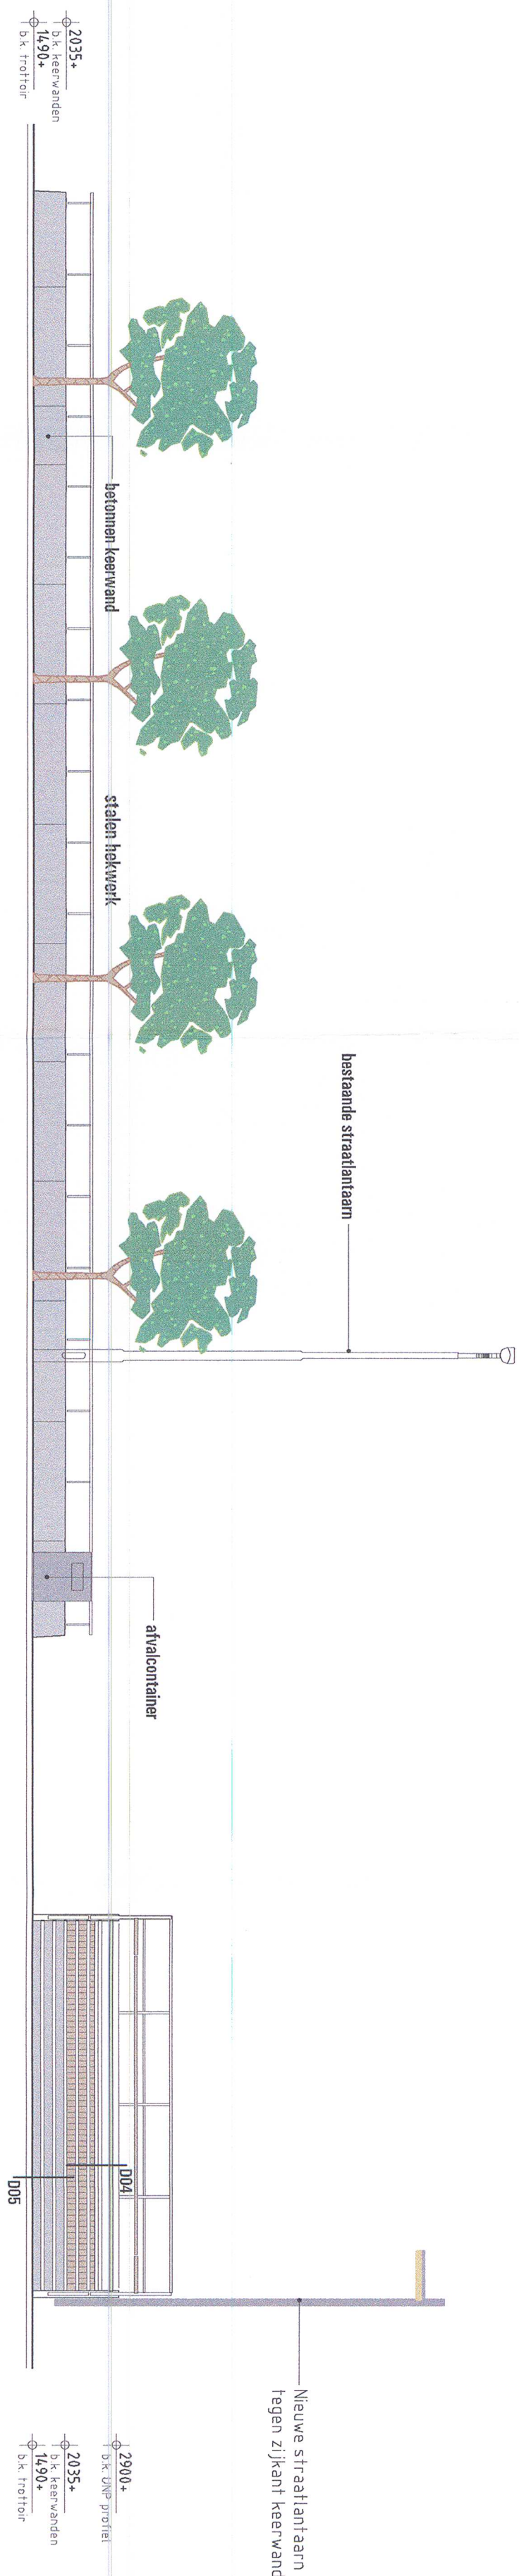


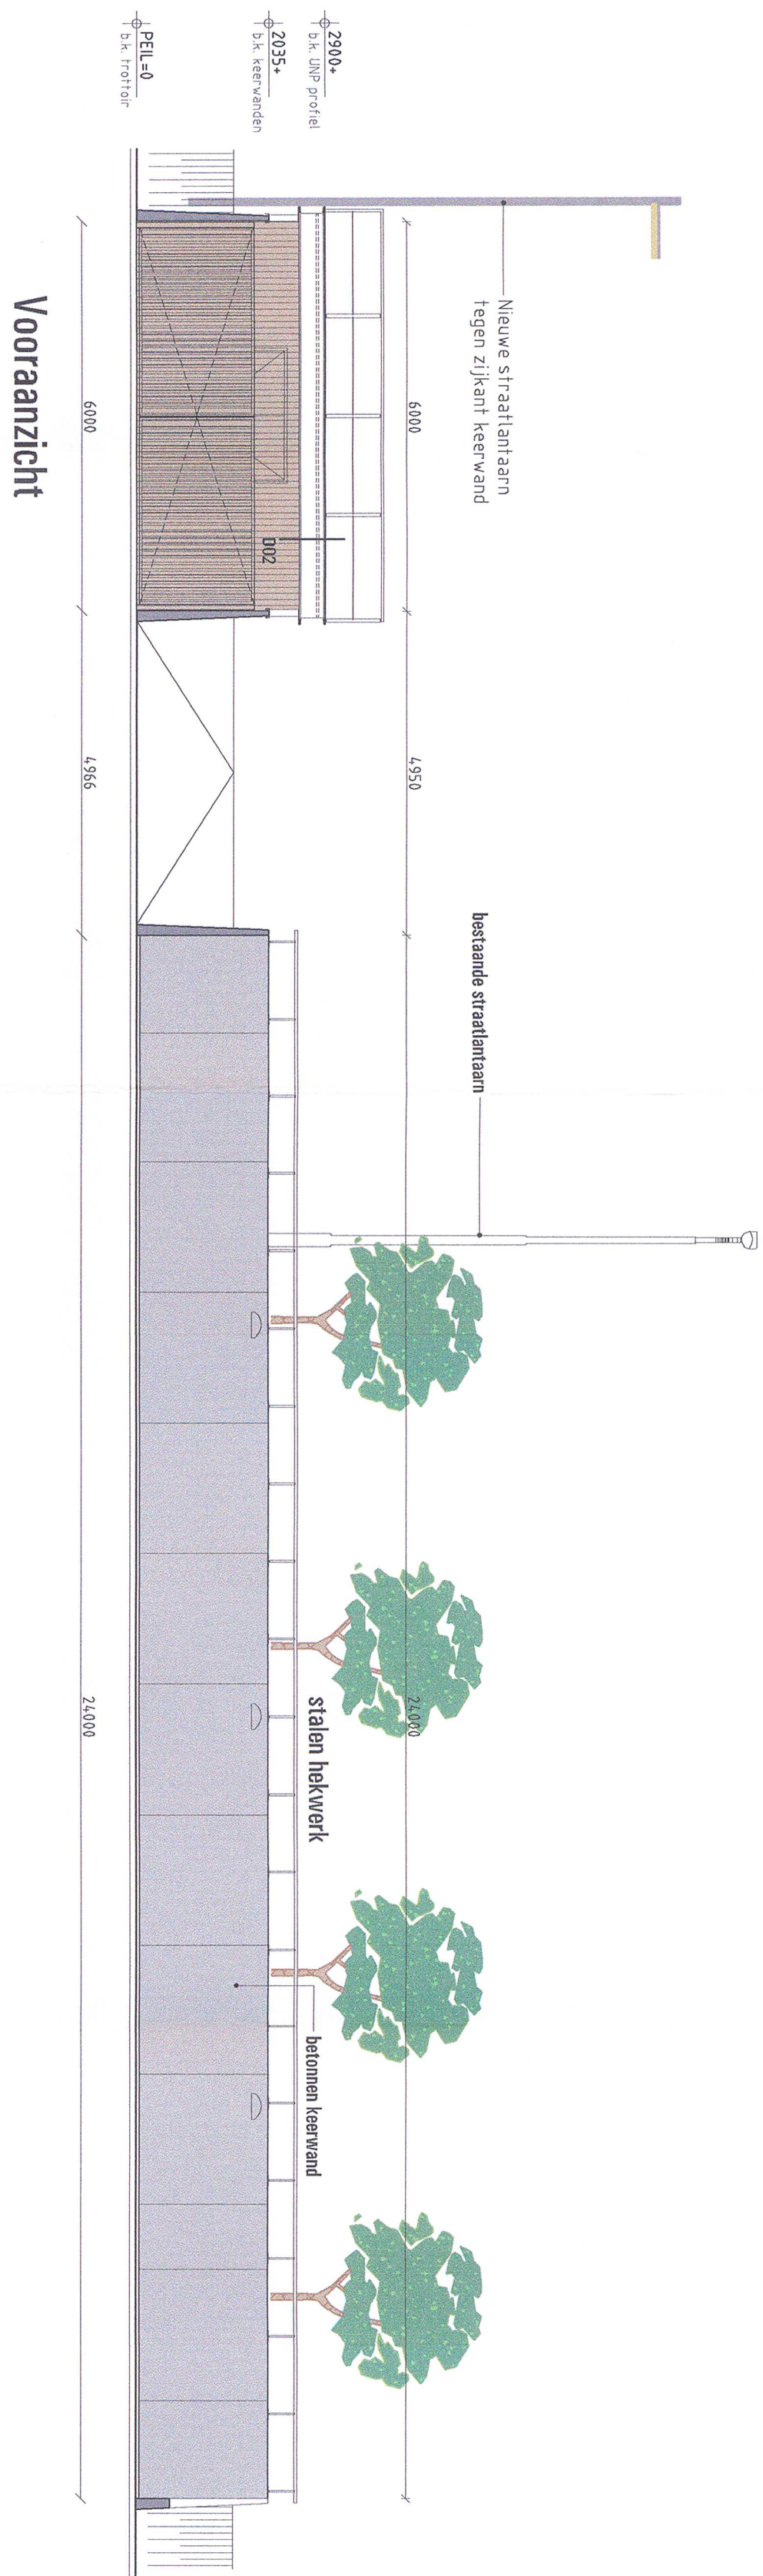


Achterzicht

Achterzicht


Kanaal Haaslaanstraat

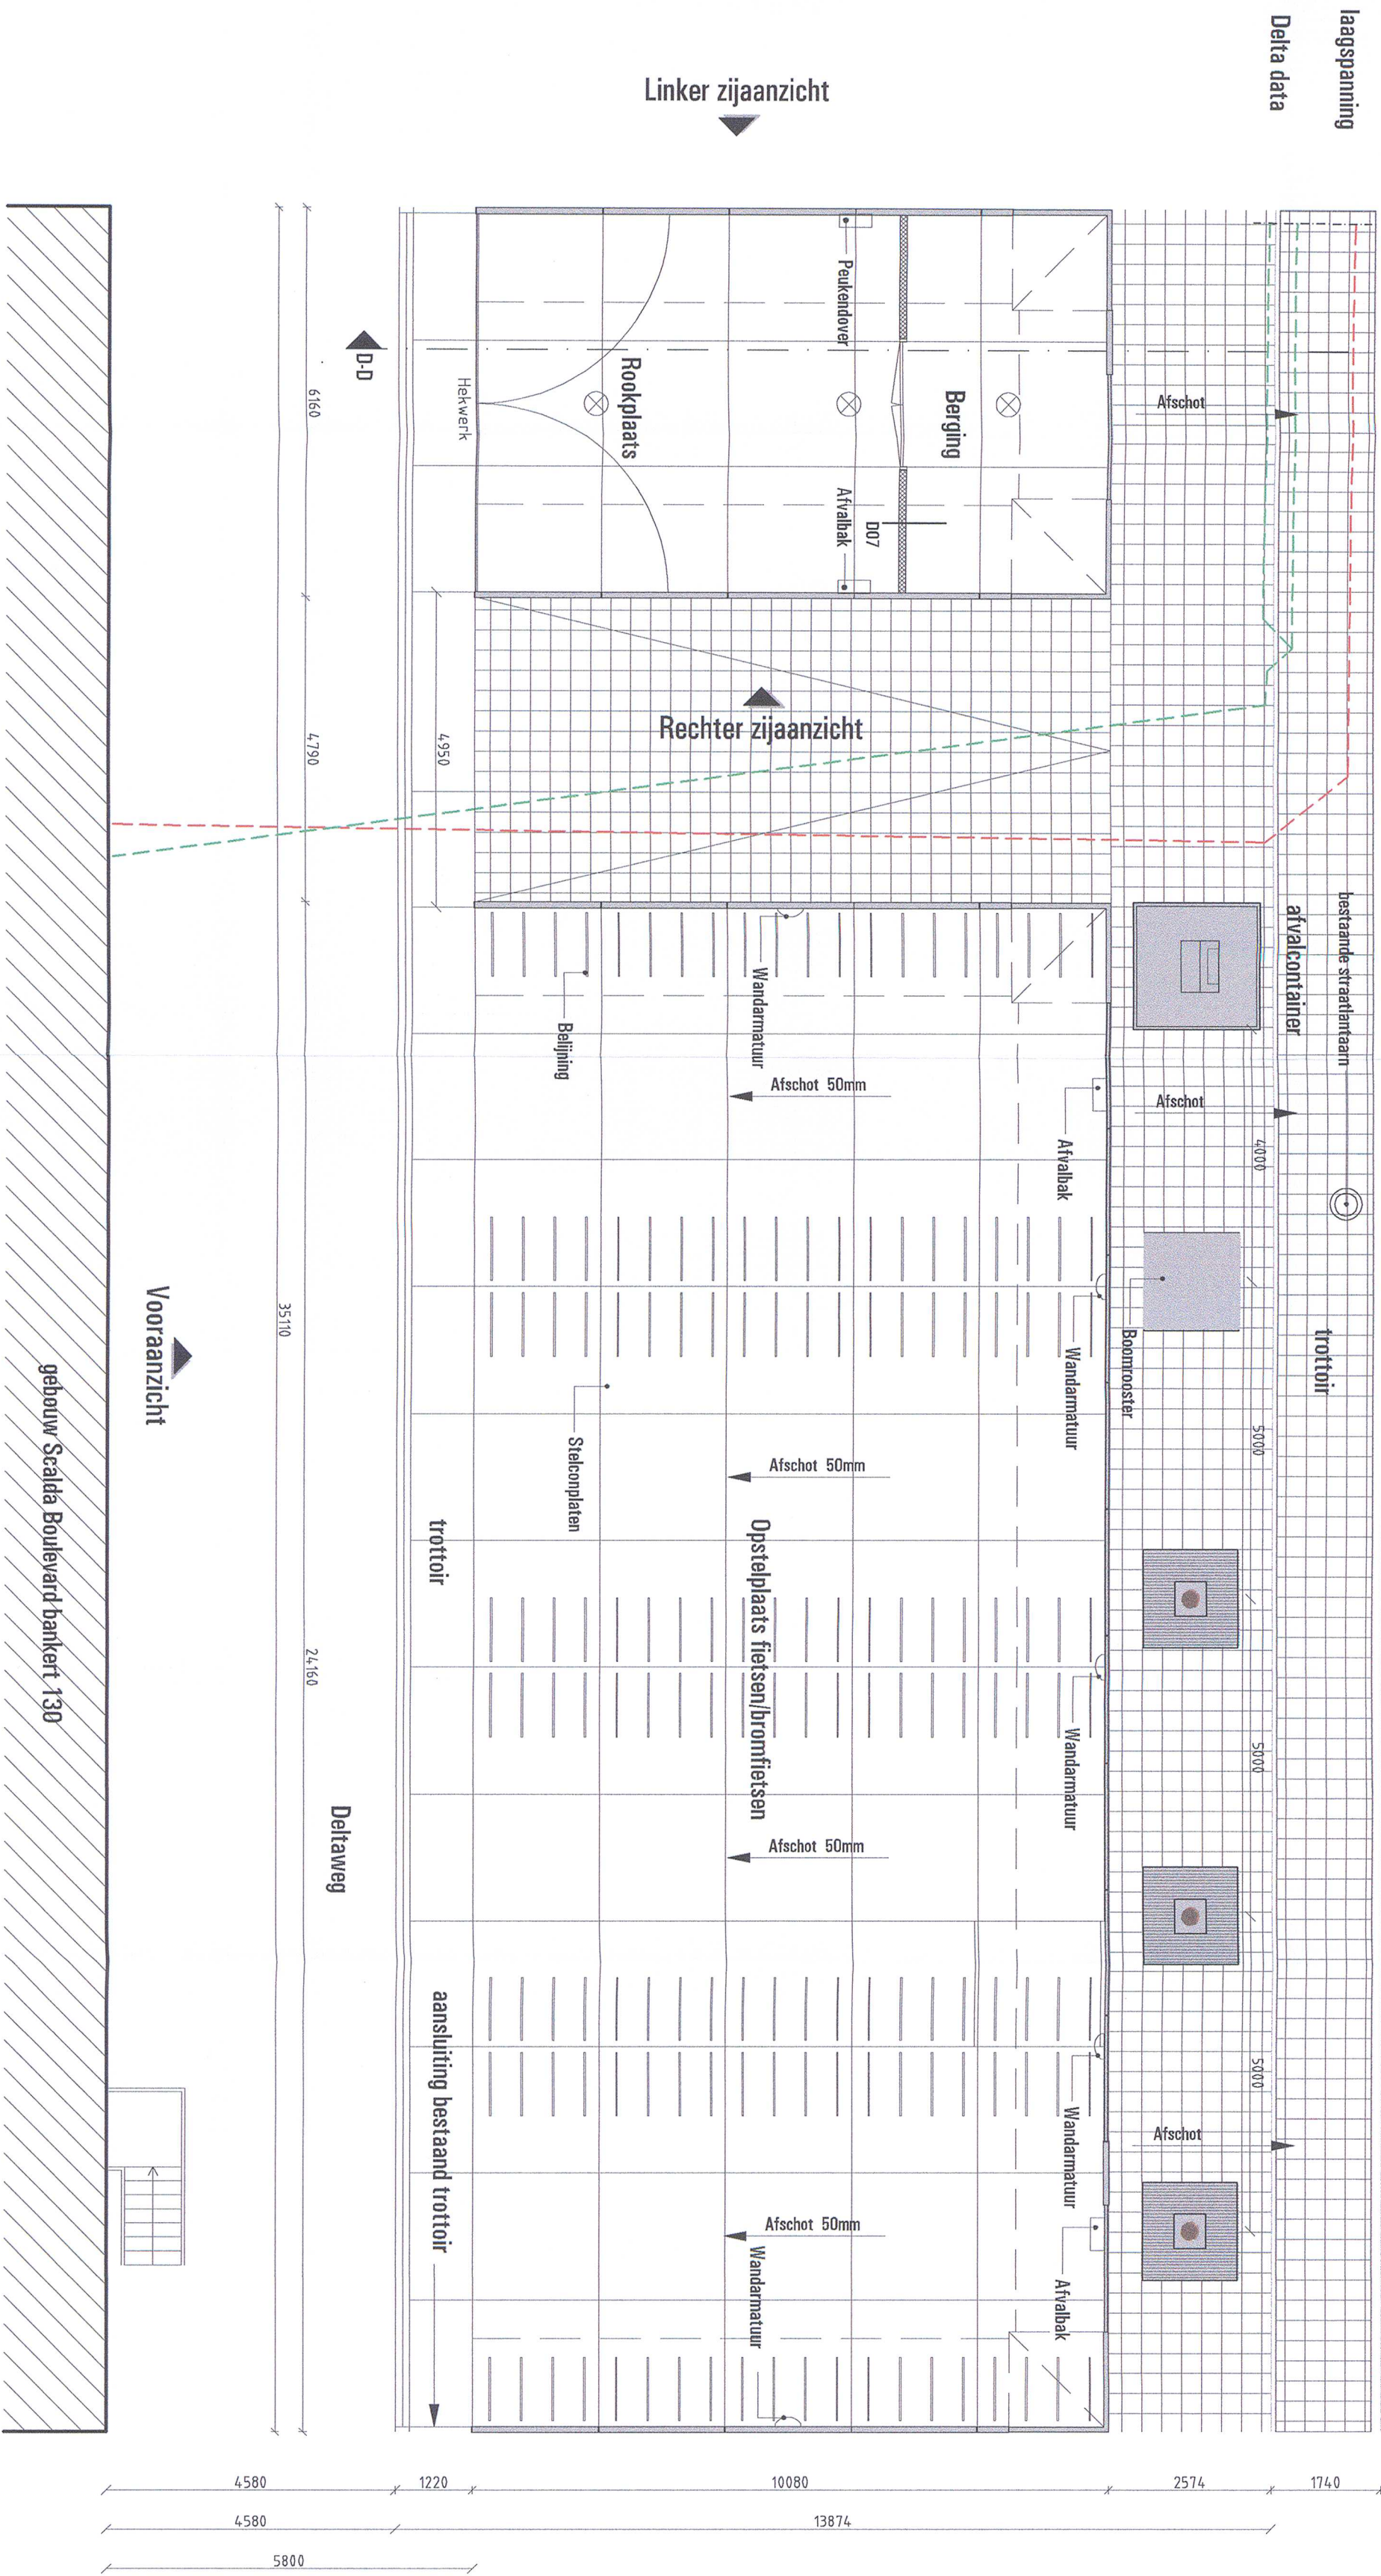


Plattegrond

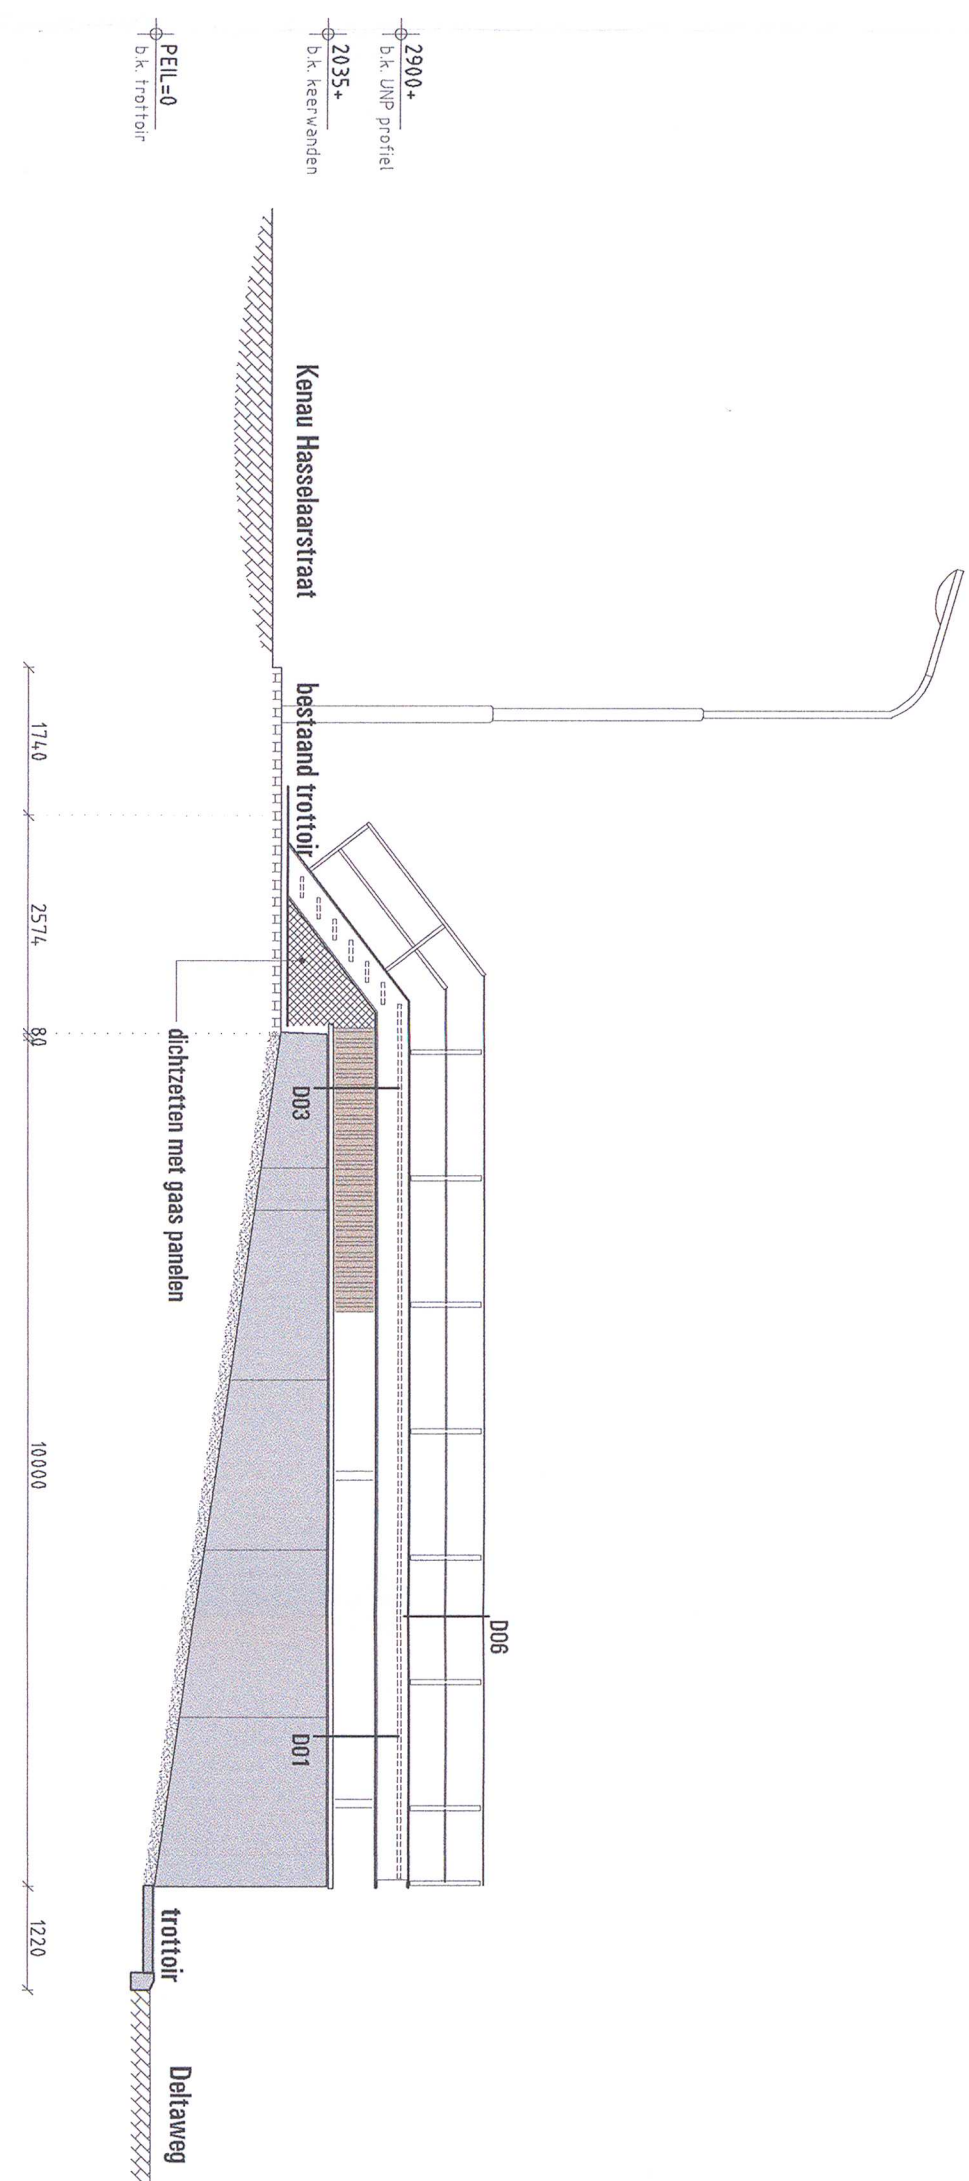


Linker zijanzicht

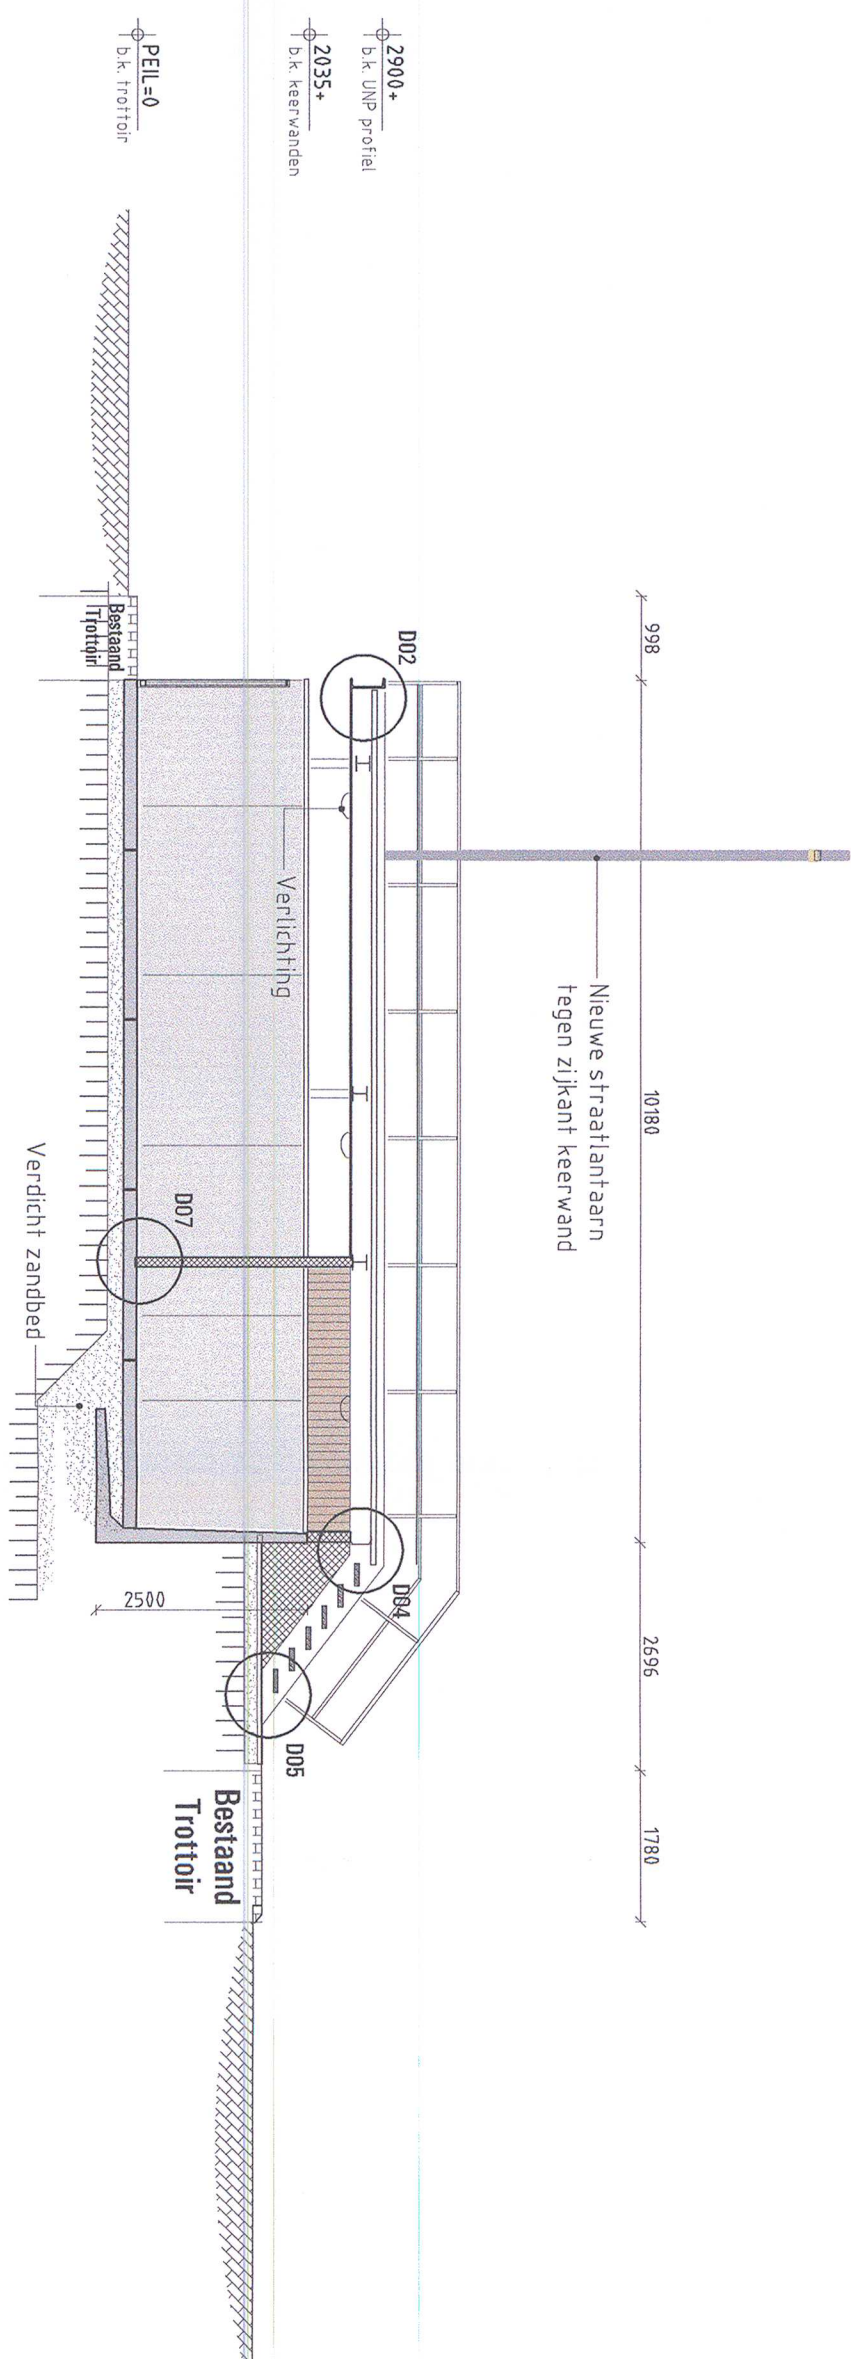

Rechter zijanzicht

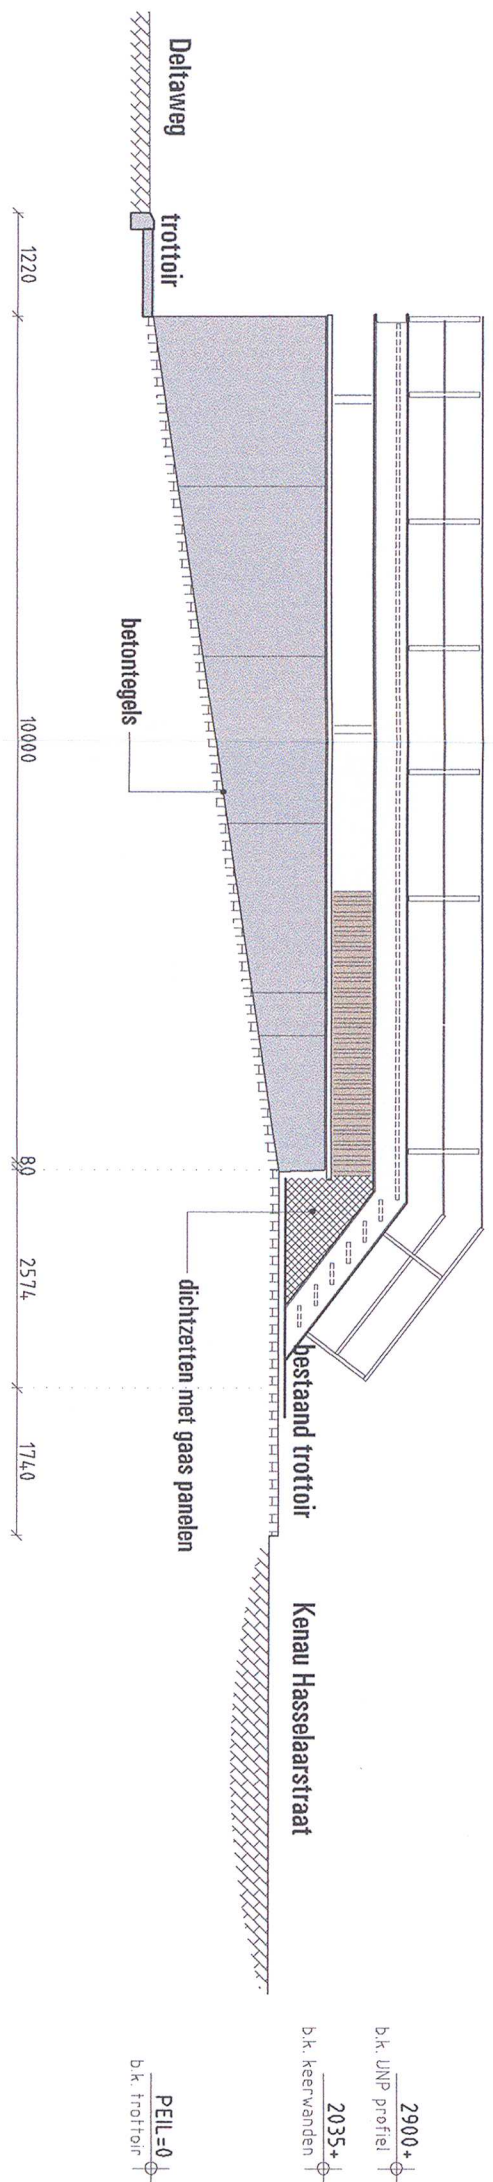


Doorsnede D-D

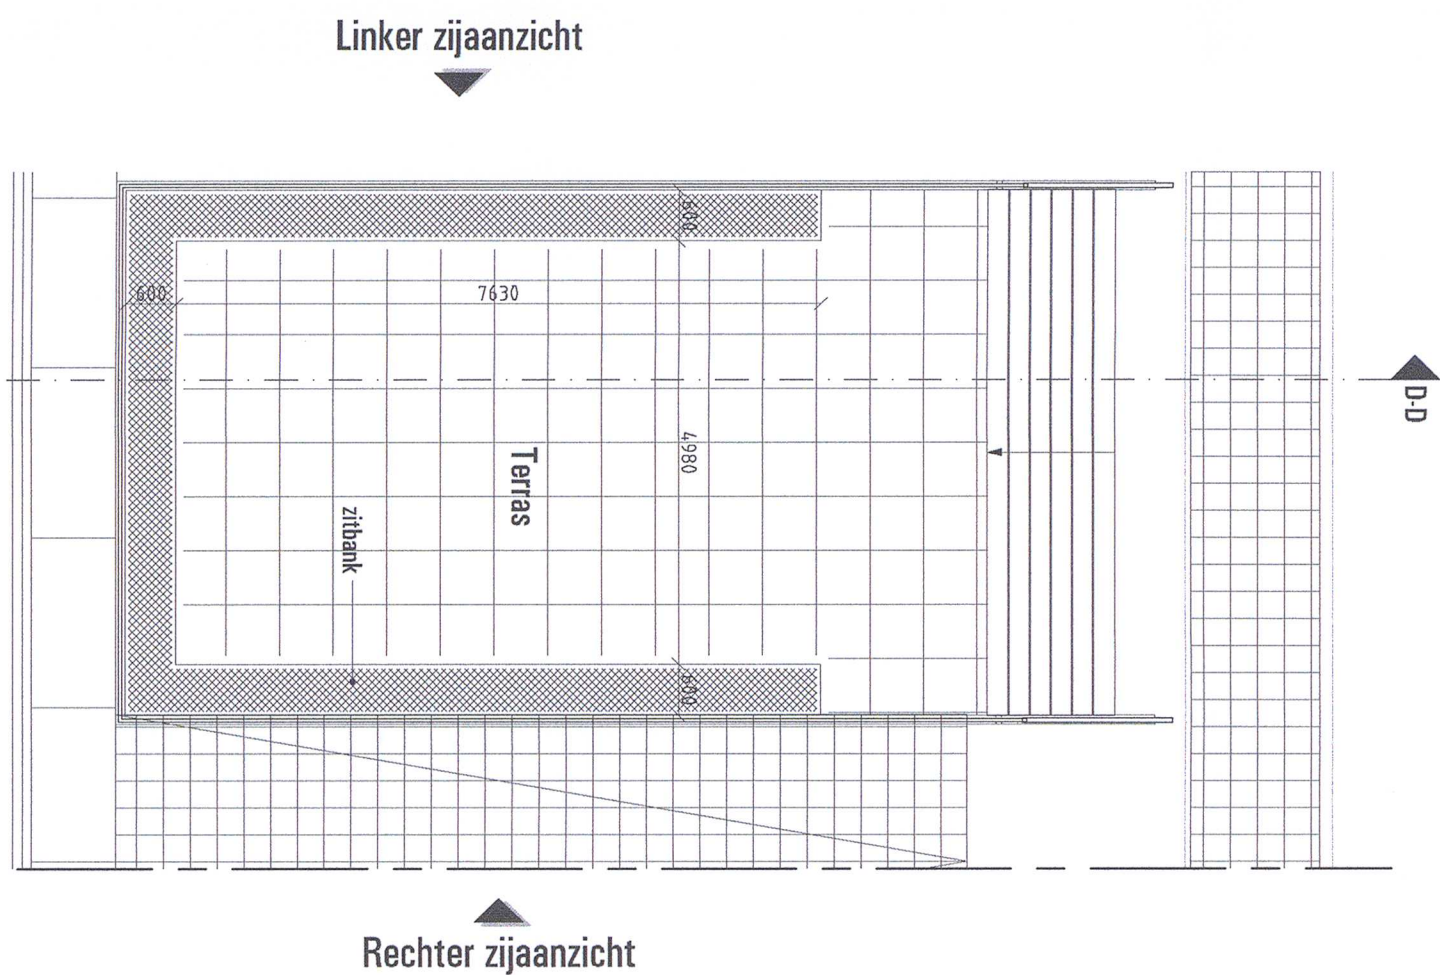


Linker zijanzicht

Rechter zijanzicht

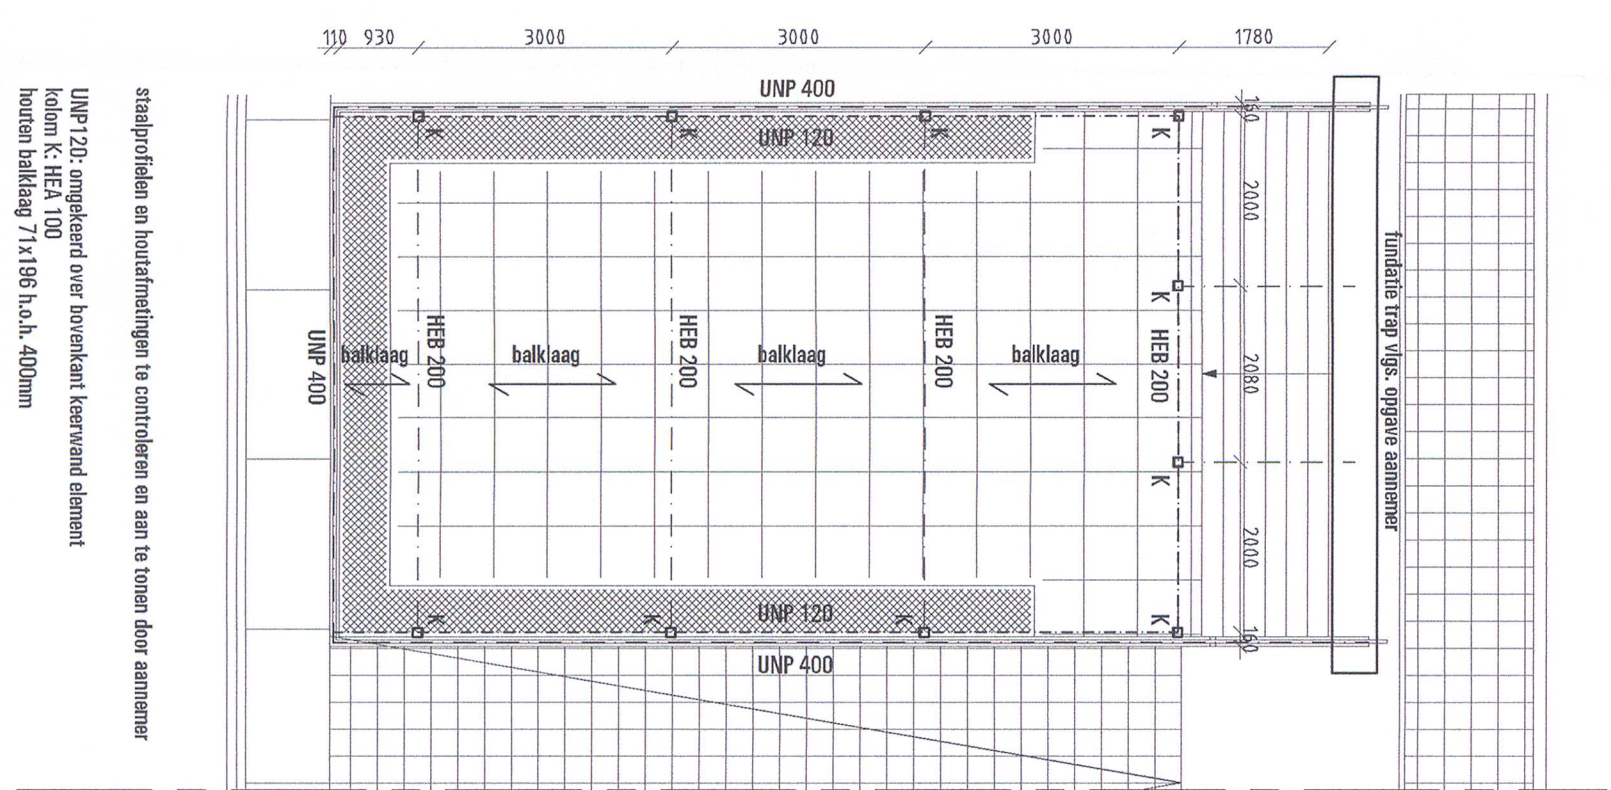

Plattegrond terras

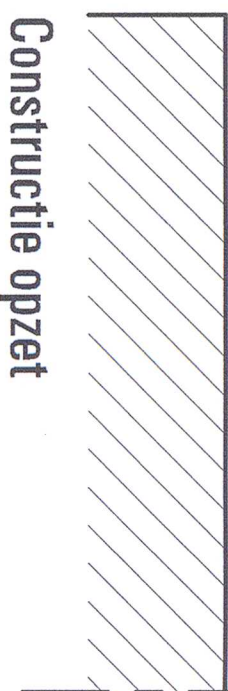

Constructie opzet