


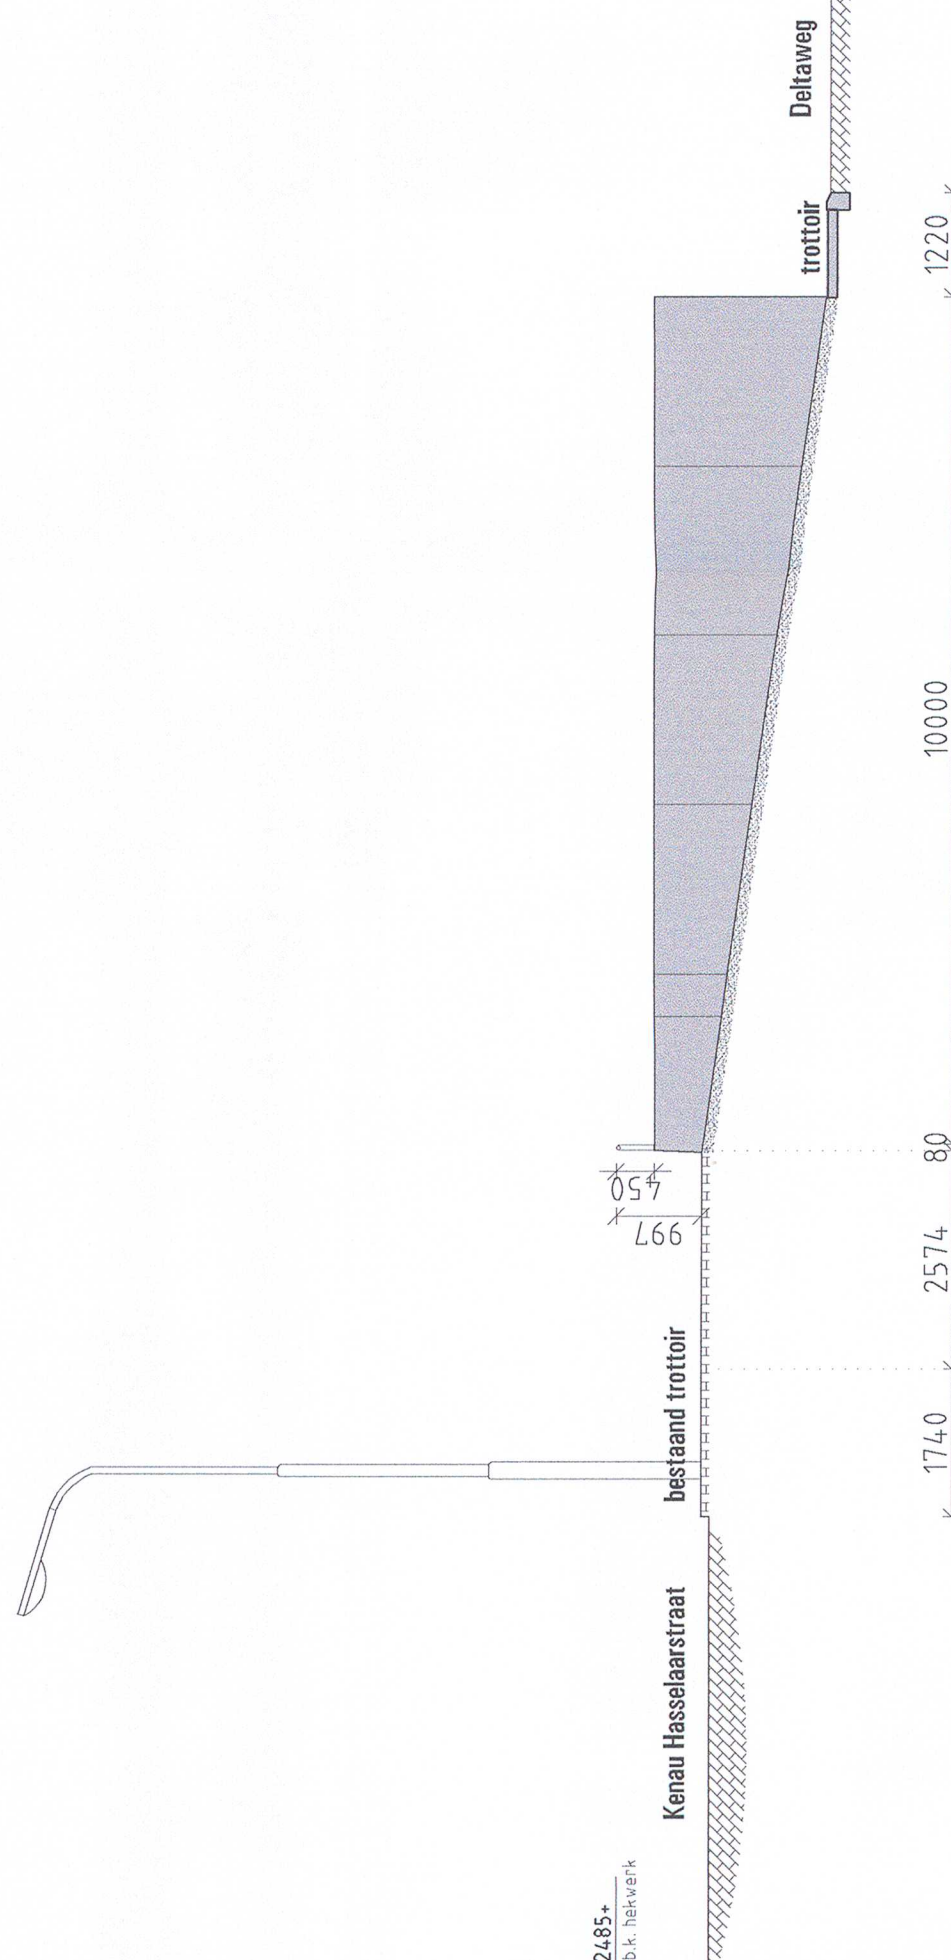
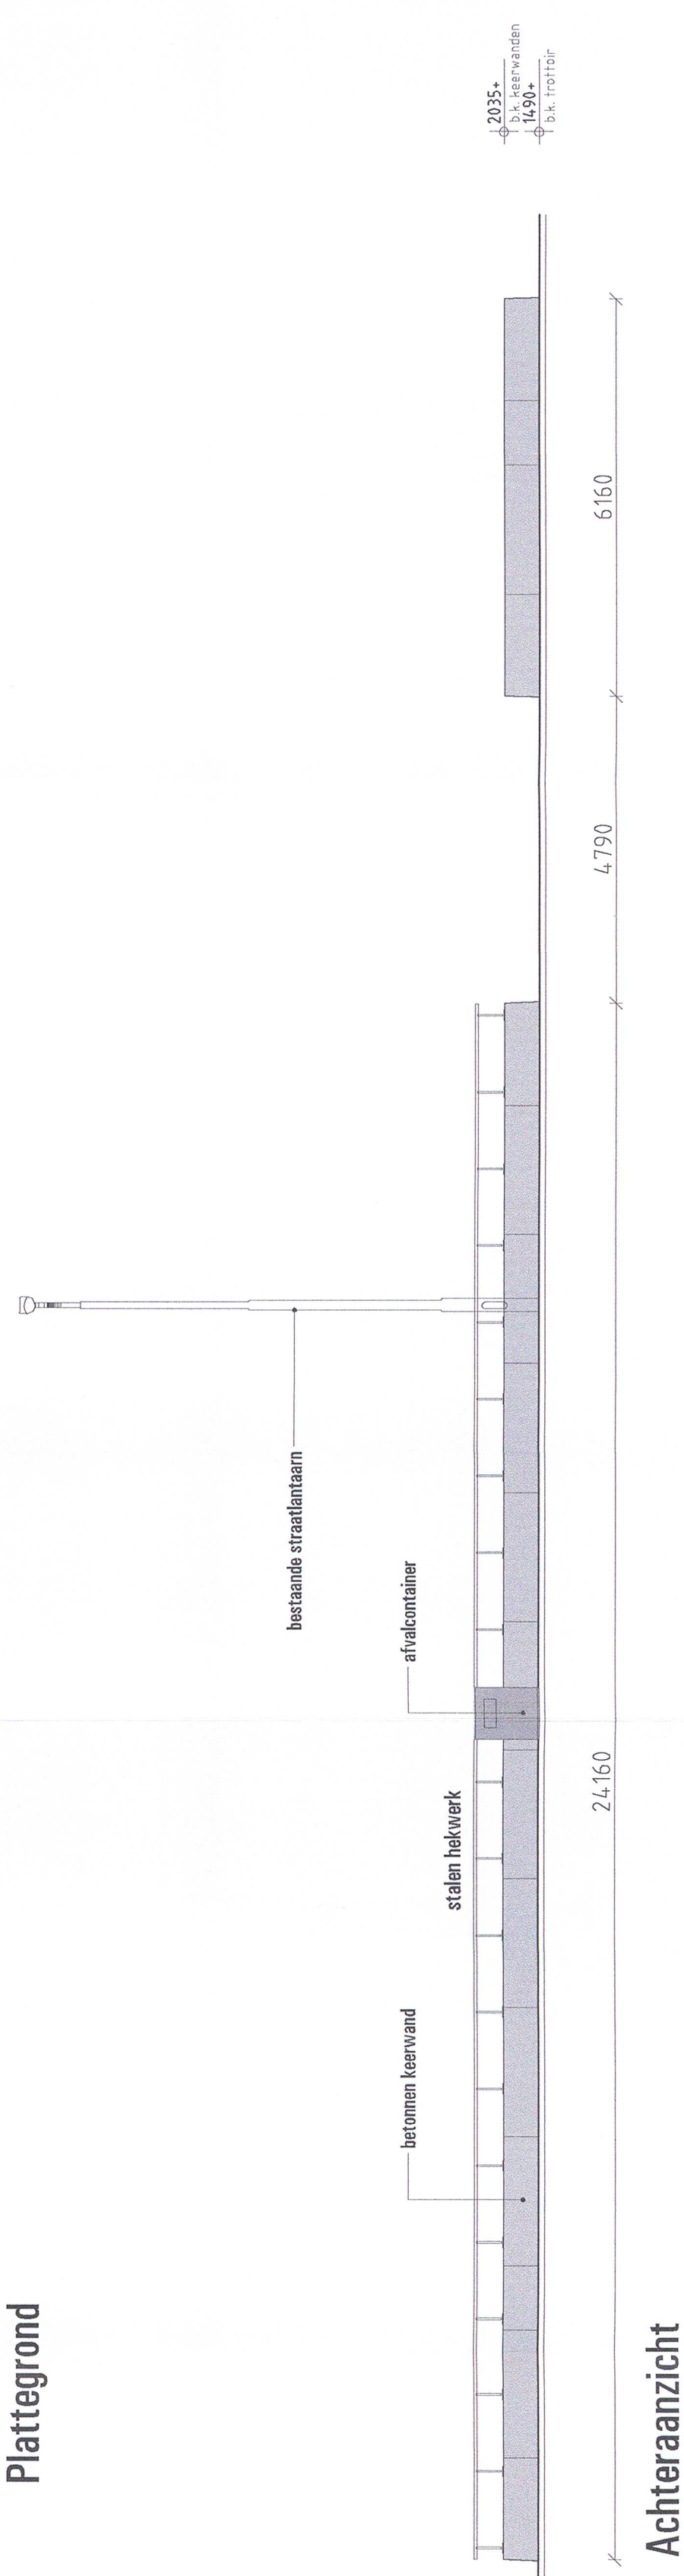
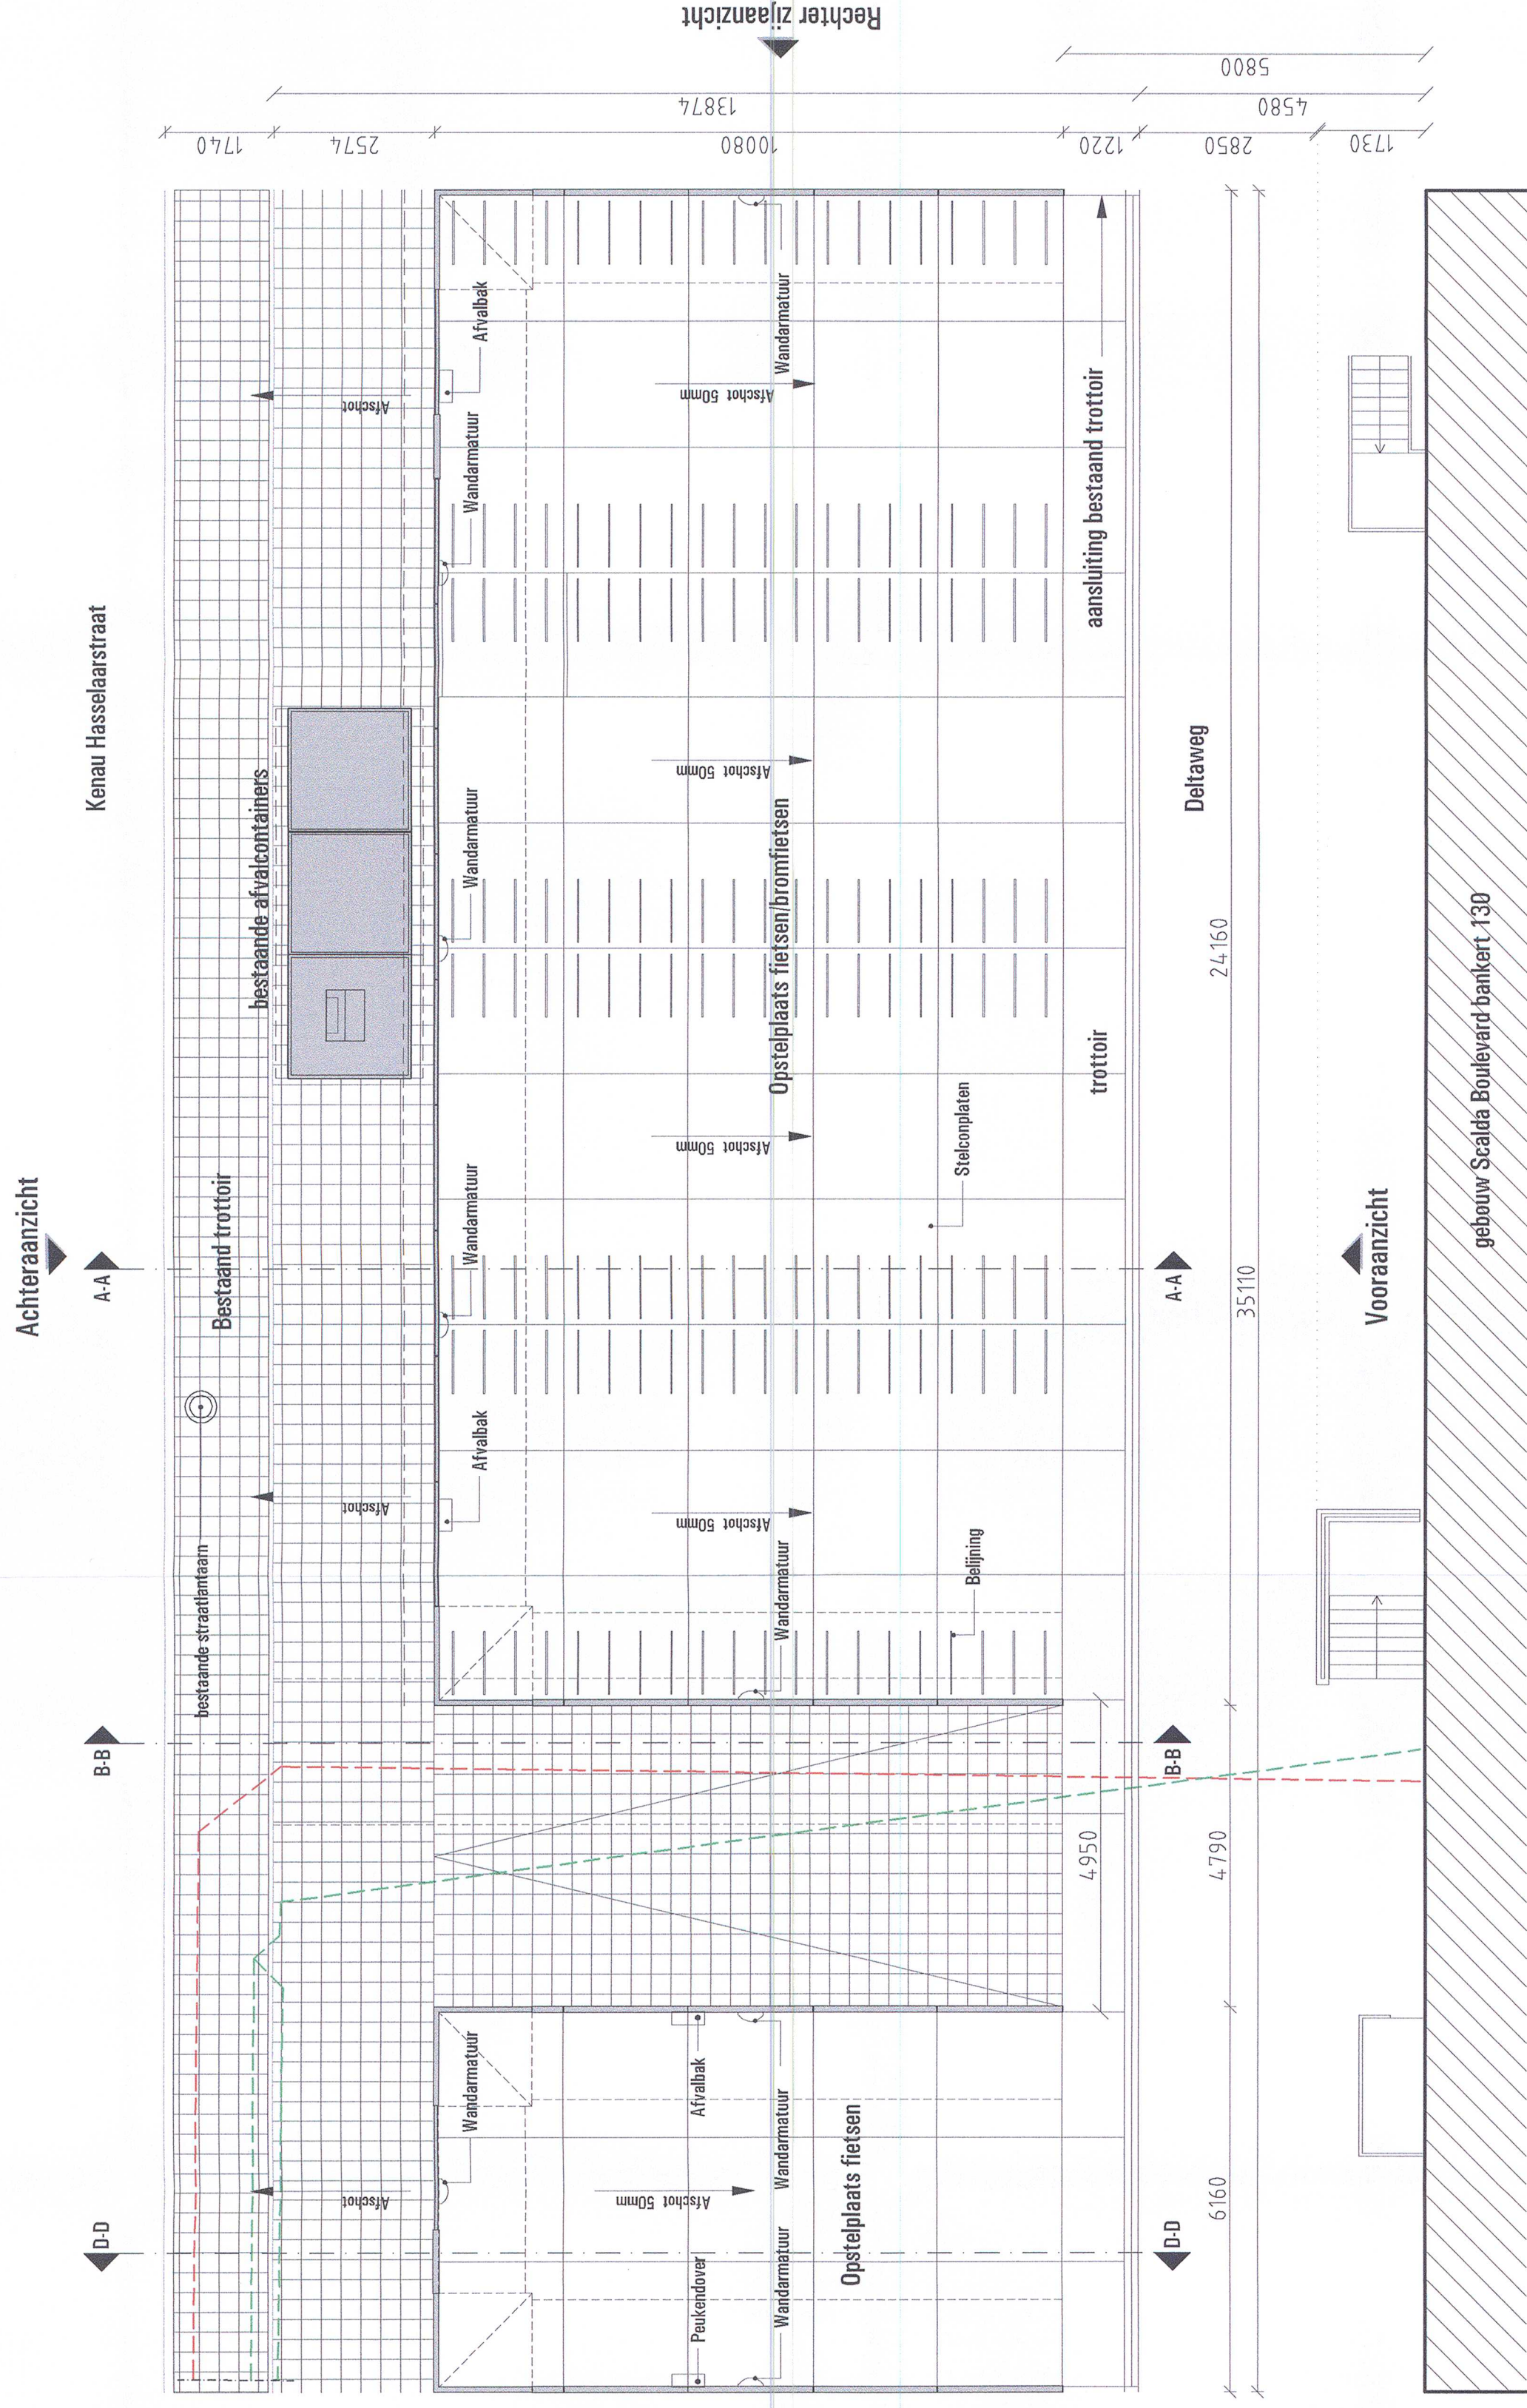


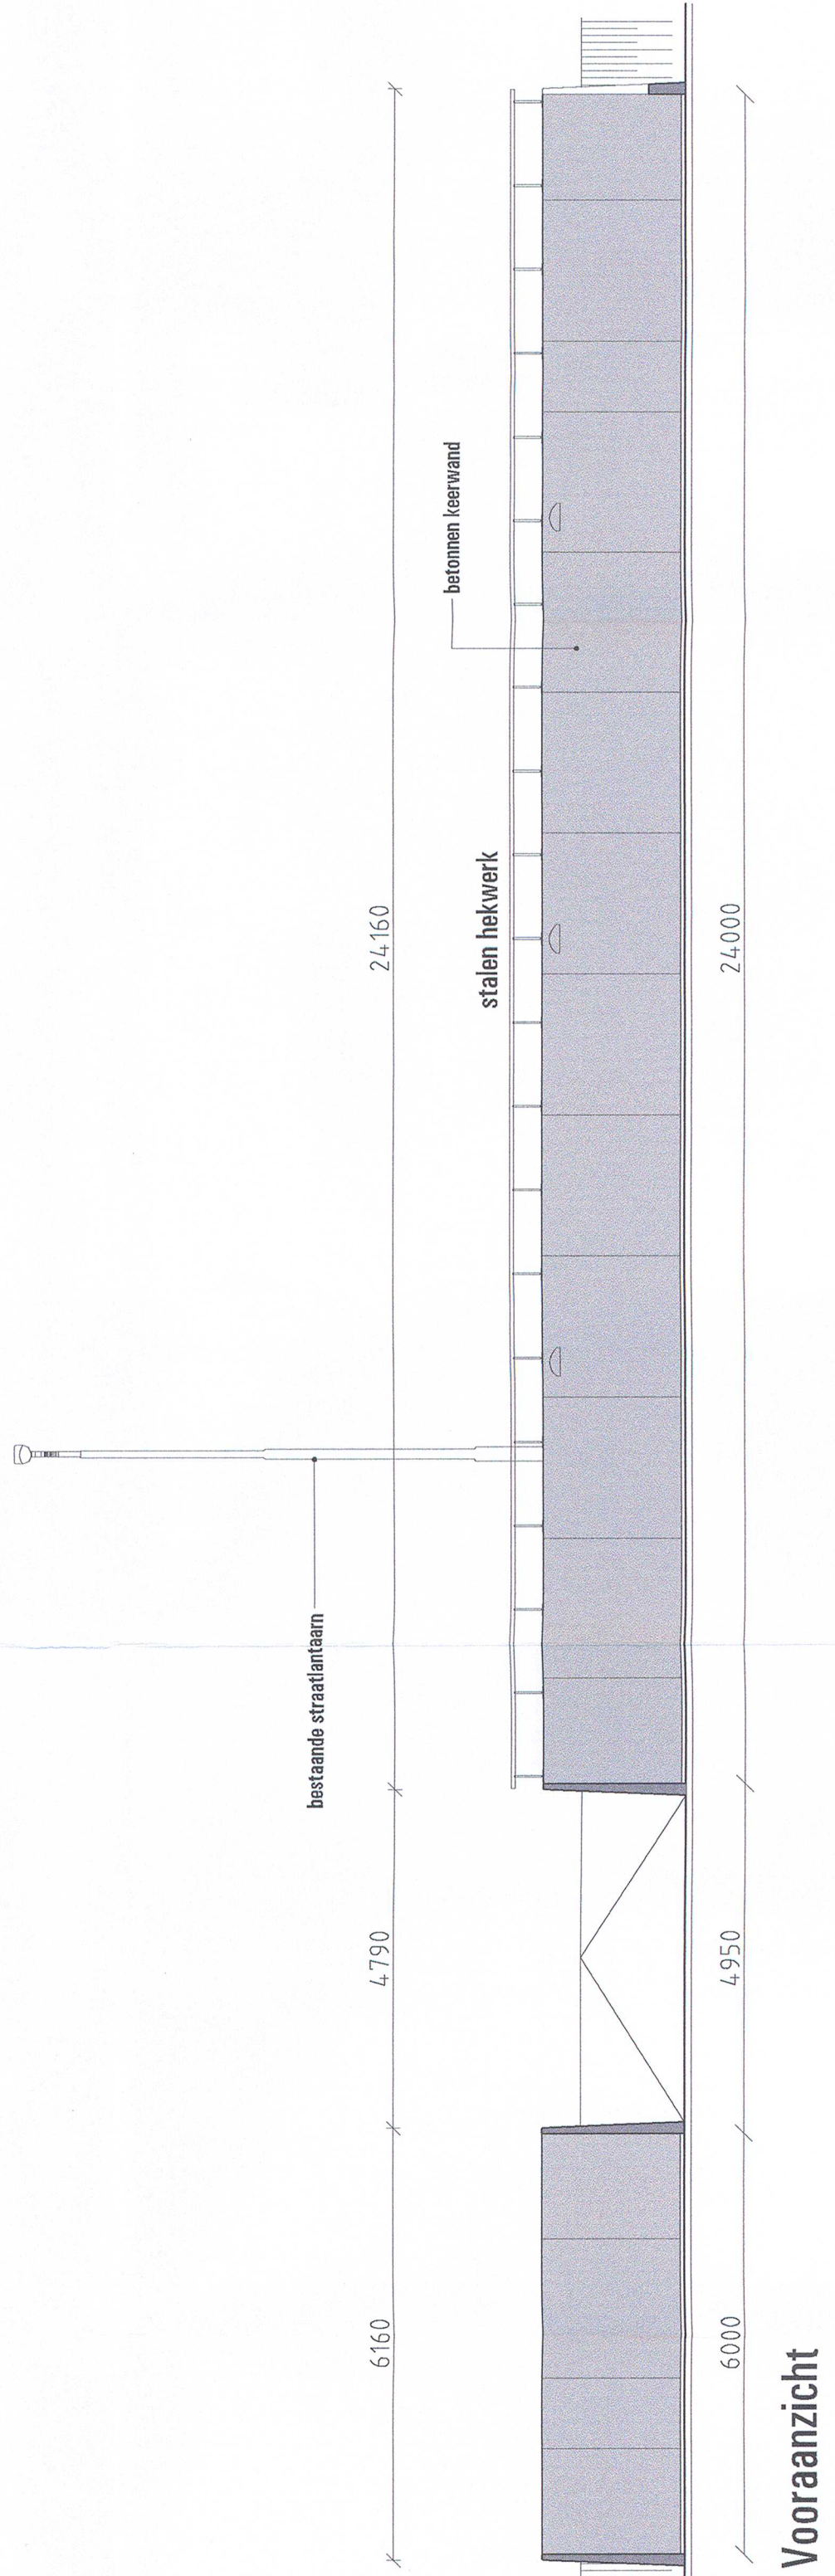


Linker zij aanzicht

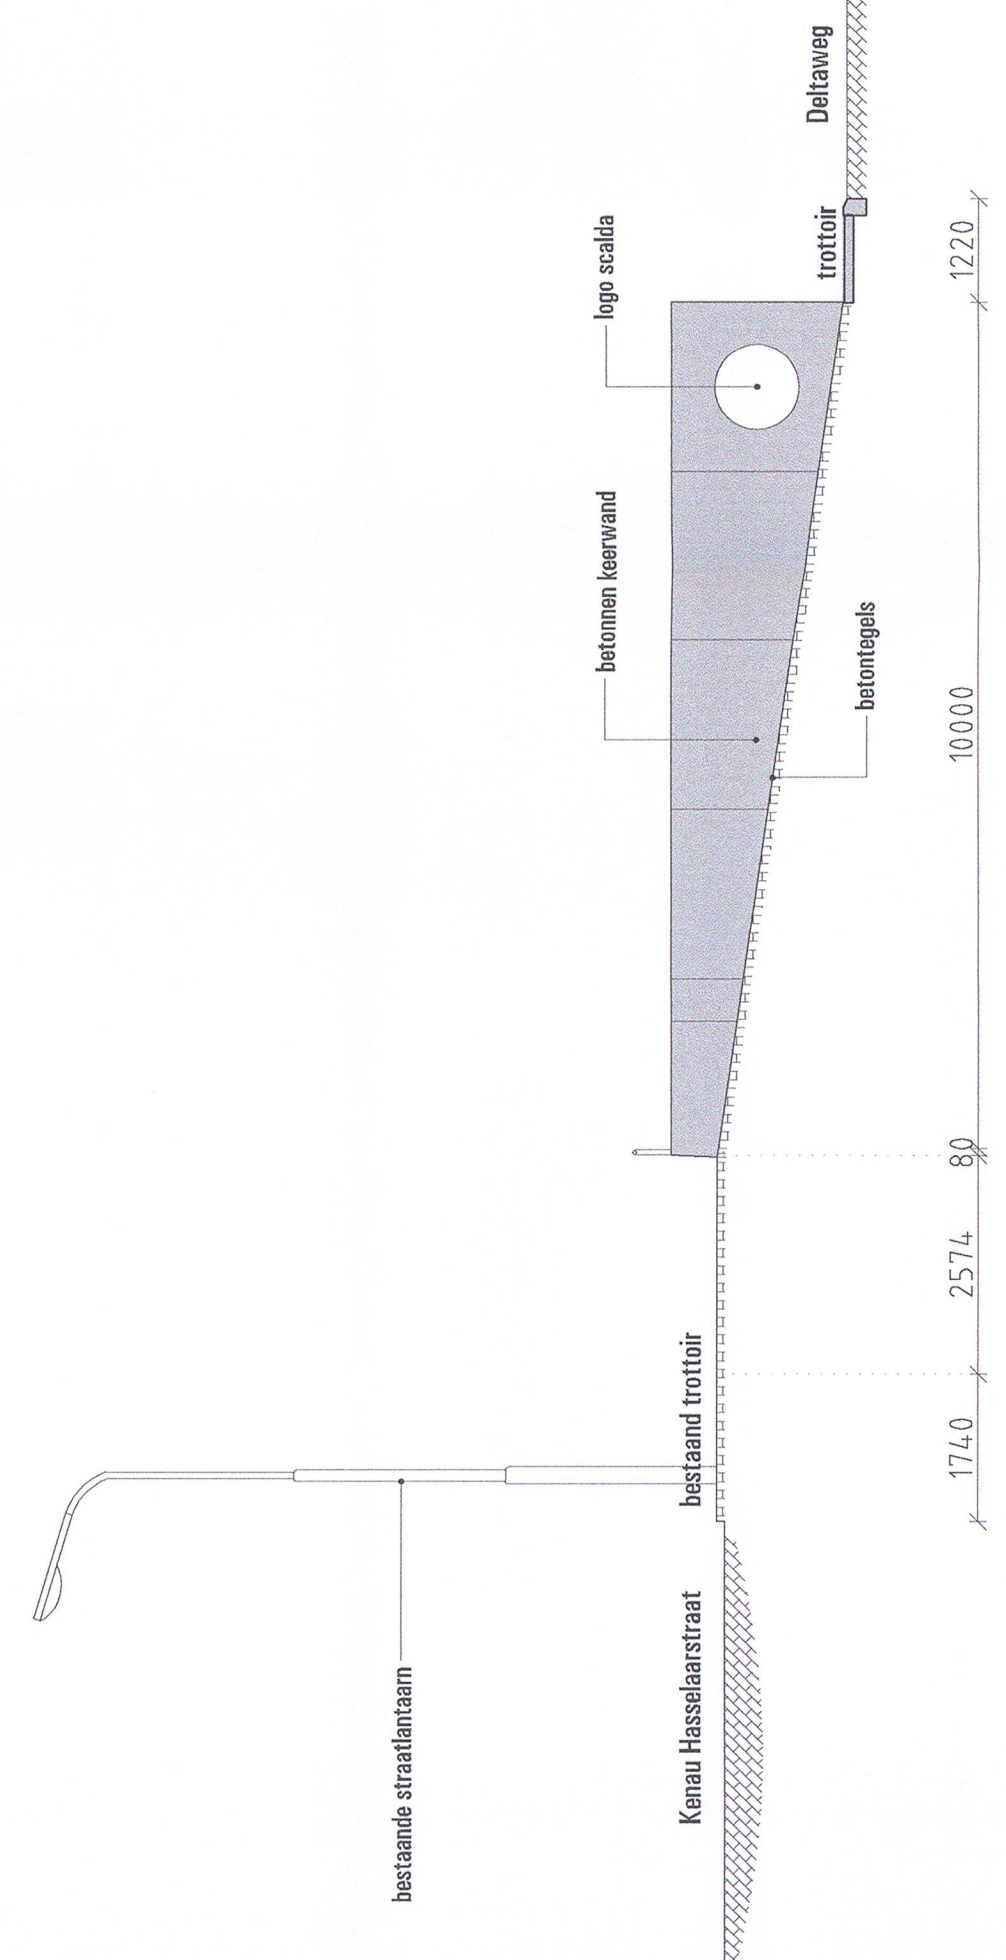


Rechter zij aanzicht

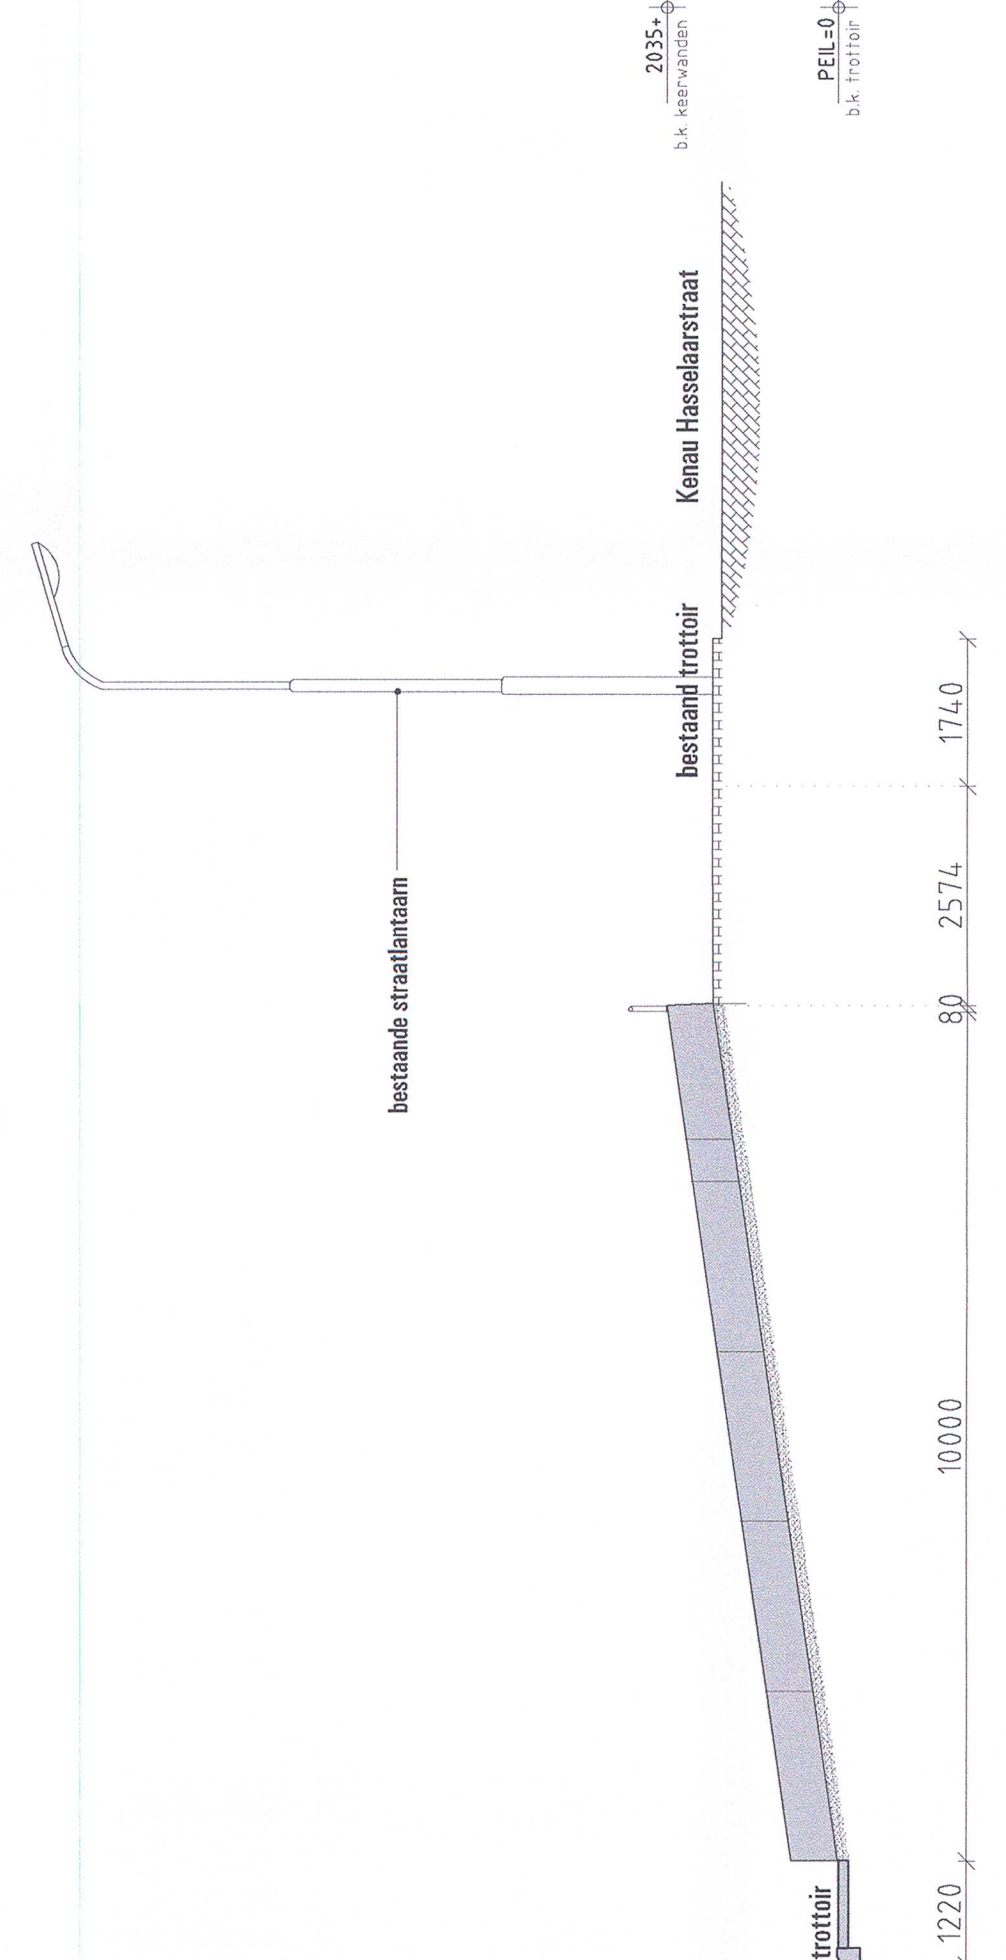


Vooraanzicht

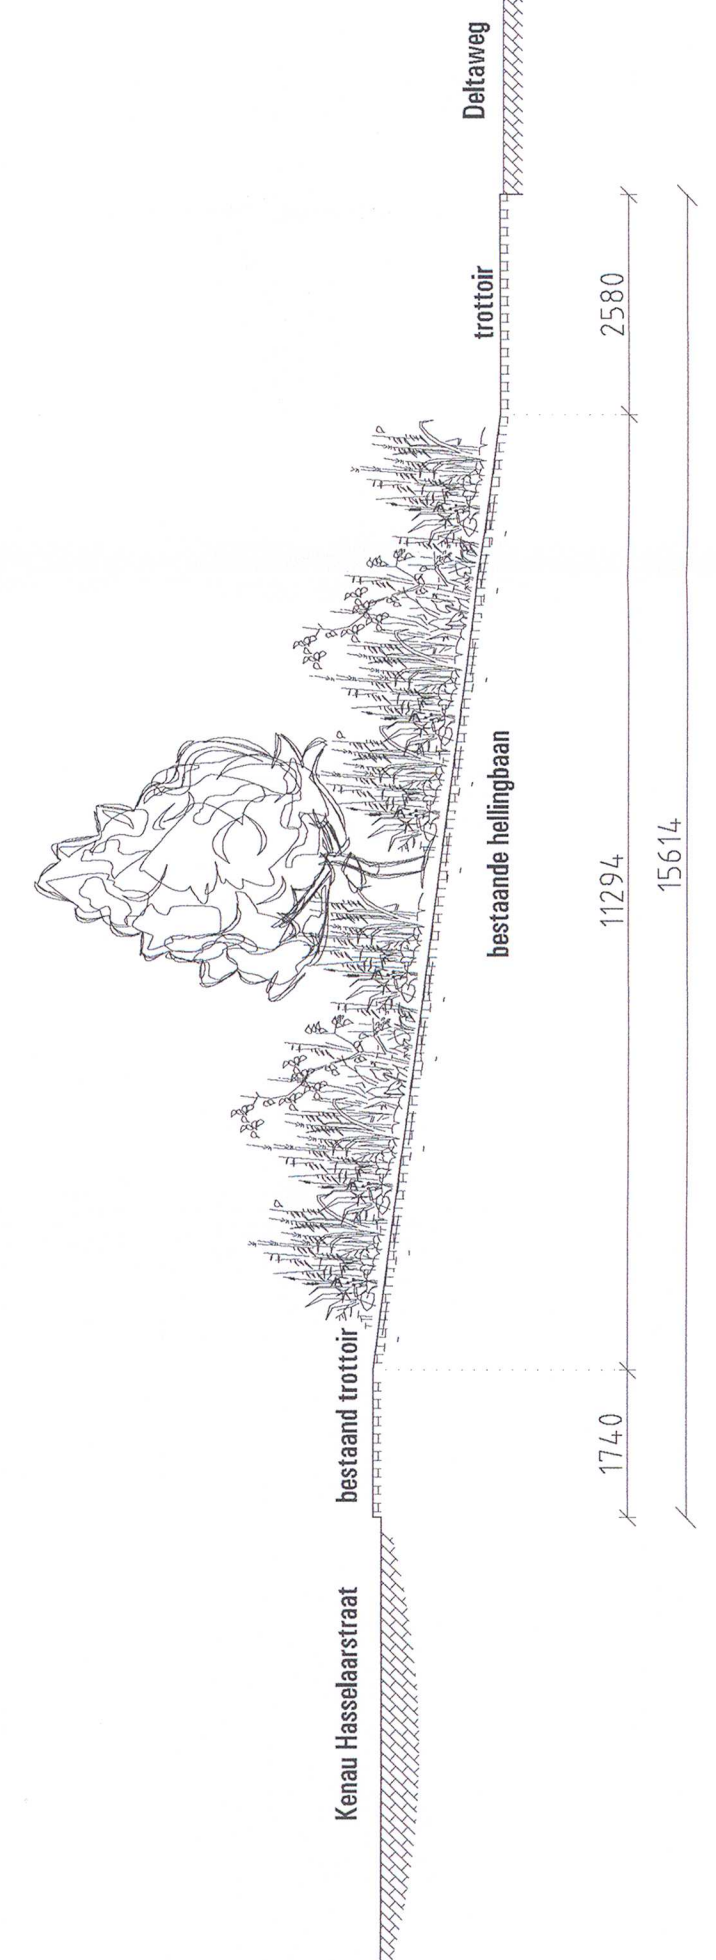

Achteraanzicht

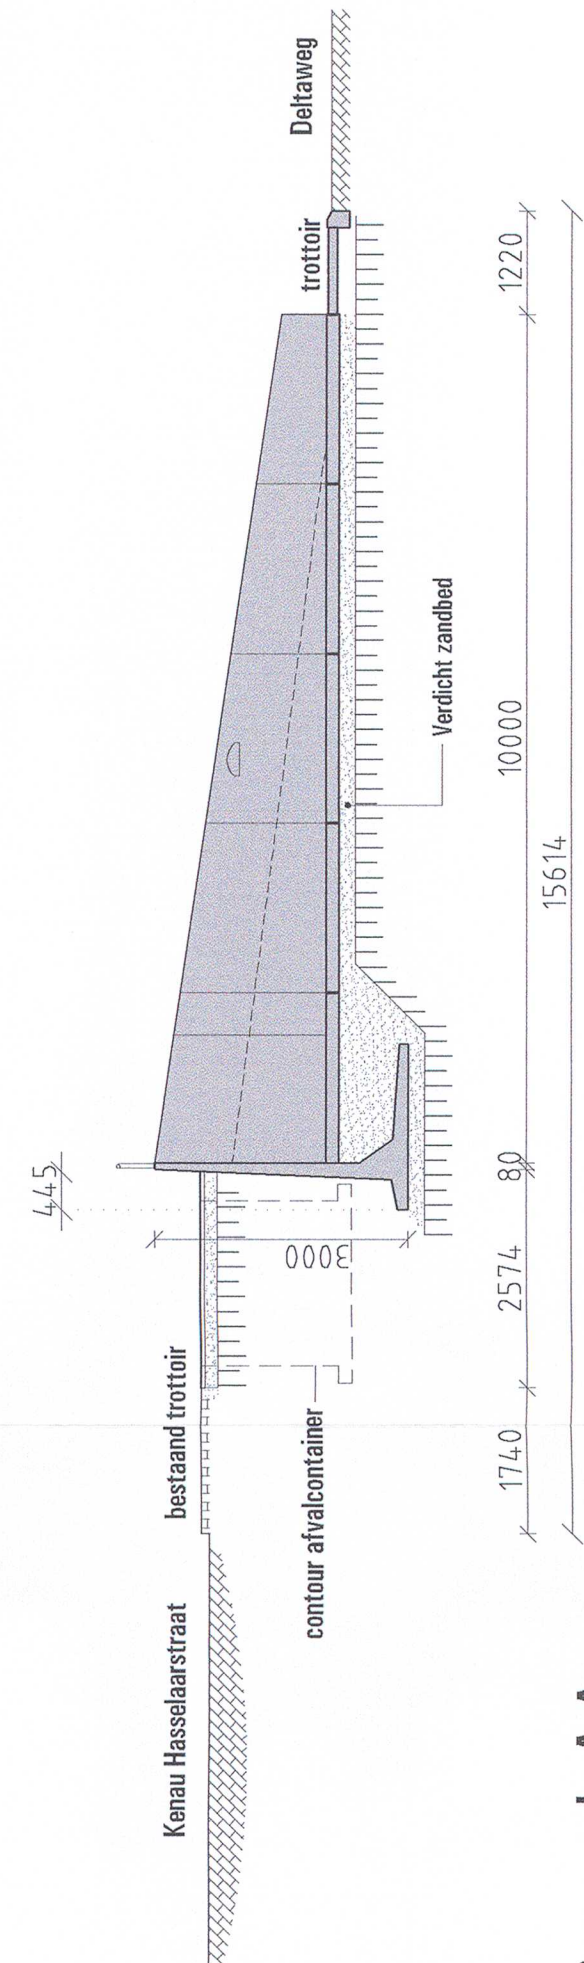


Doorsnede A-A

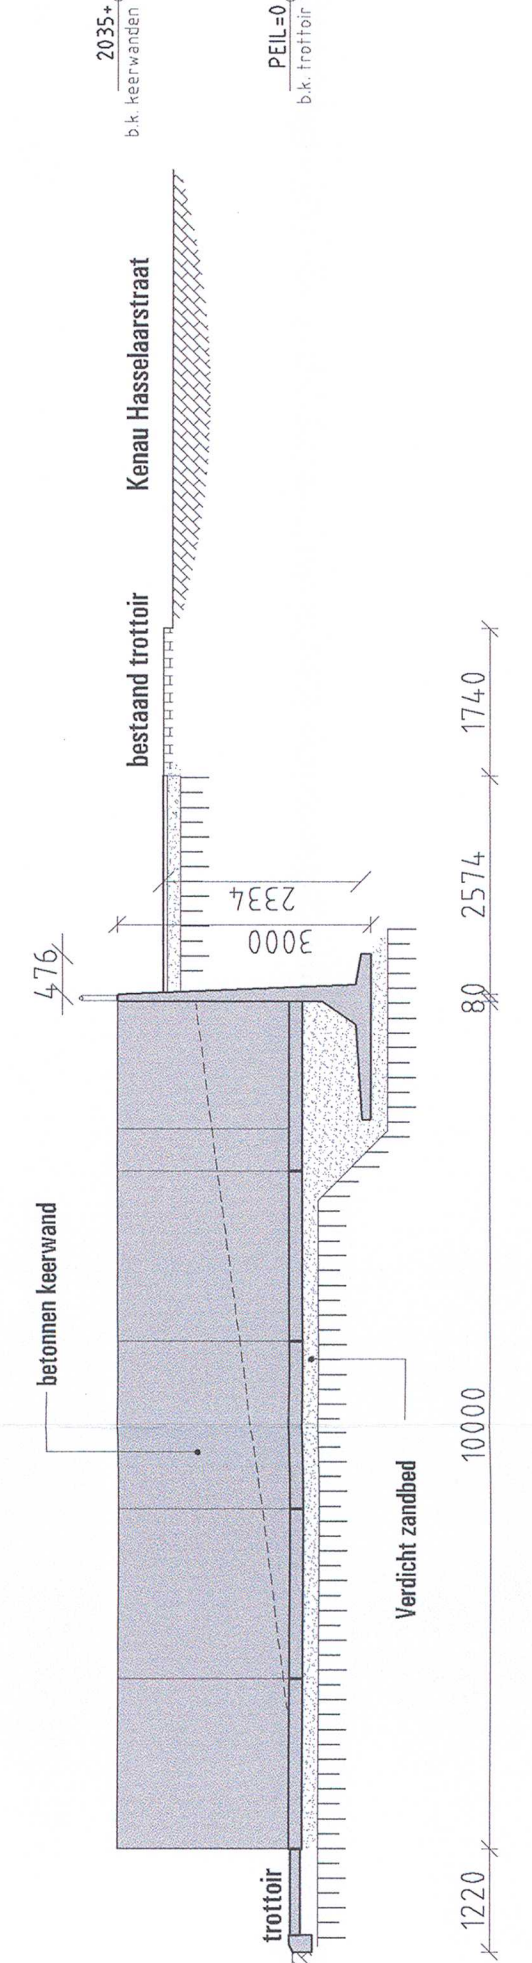

Doorsnede D-D

Renvooi materialen

- hekwerk - staal thermisch verzinkt
- keervanden - prefab beton onbehandeld
- tegels hellingbaan en trottoir - grijs 300 x 300 mm
- vier opstelplaats fietsen - prefab betonplaten onbehandeld
- armaturen - nader te bepalen
- belijning - wit (wegverf)
- bomen langs Kenau Hasselaarstraat - soort en plaats nader te bepalen

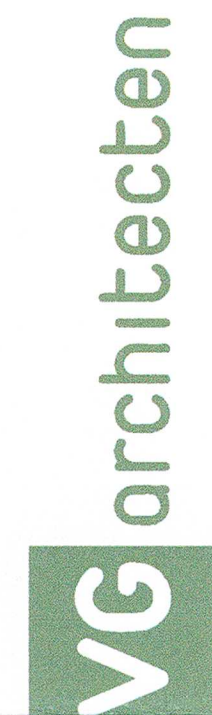

Project : Maritiem en logistiek college De Ruyter

Adres : Boulevard Bankert 130, Vlissingen

Fase : Scalda

Betref : Technisch Ontwerp

Schaal : Opstelplaats fietsen/bromfietsen

Formaat : bestaande toestand

Revisie : 1:100

Getekend : A1+

Datum : 13-09-2014

Getekend : OS

Documentnummer : 2013 056A FD03

