
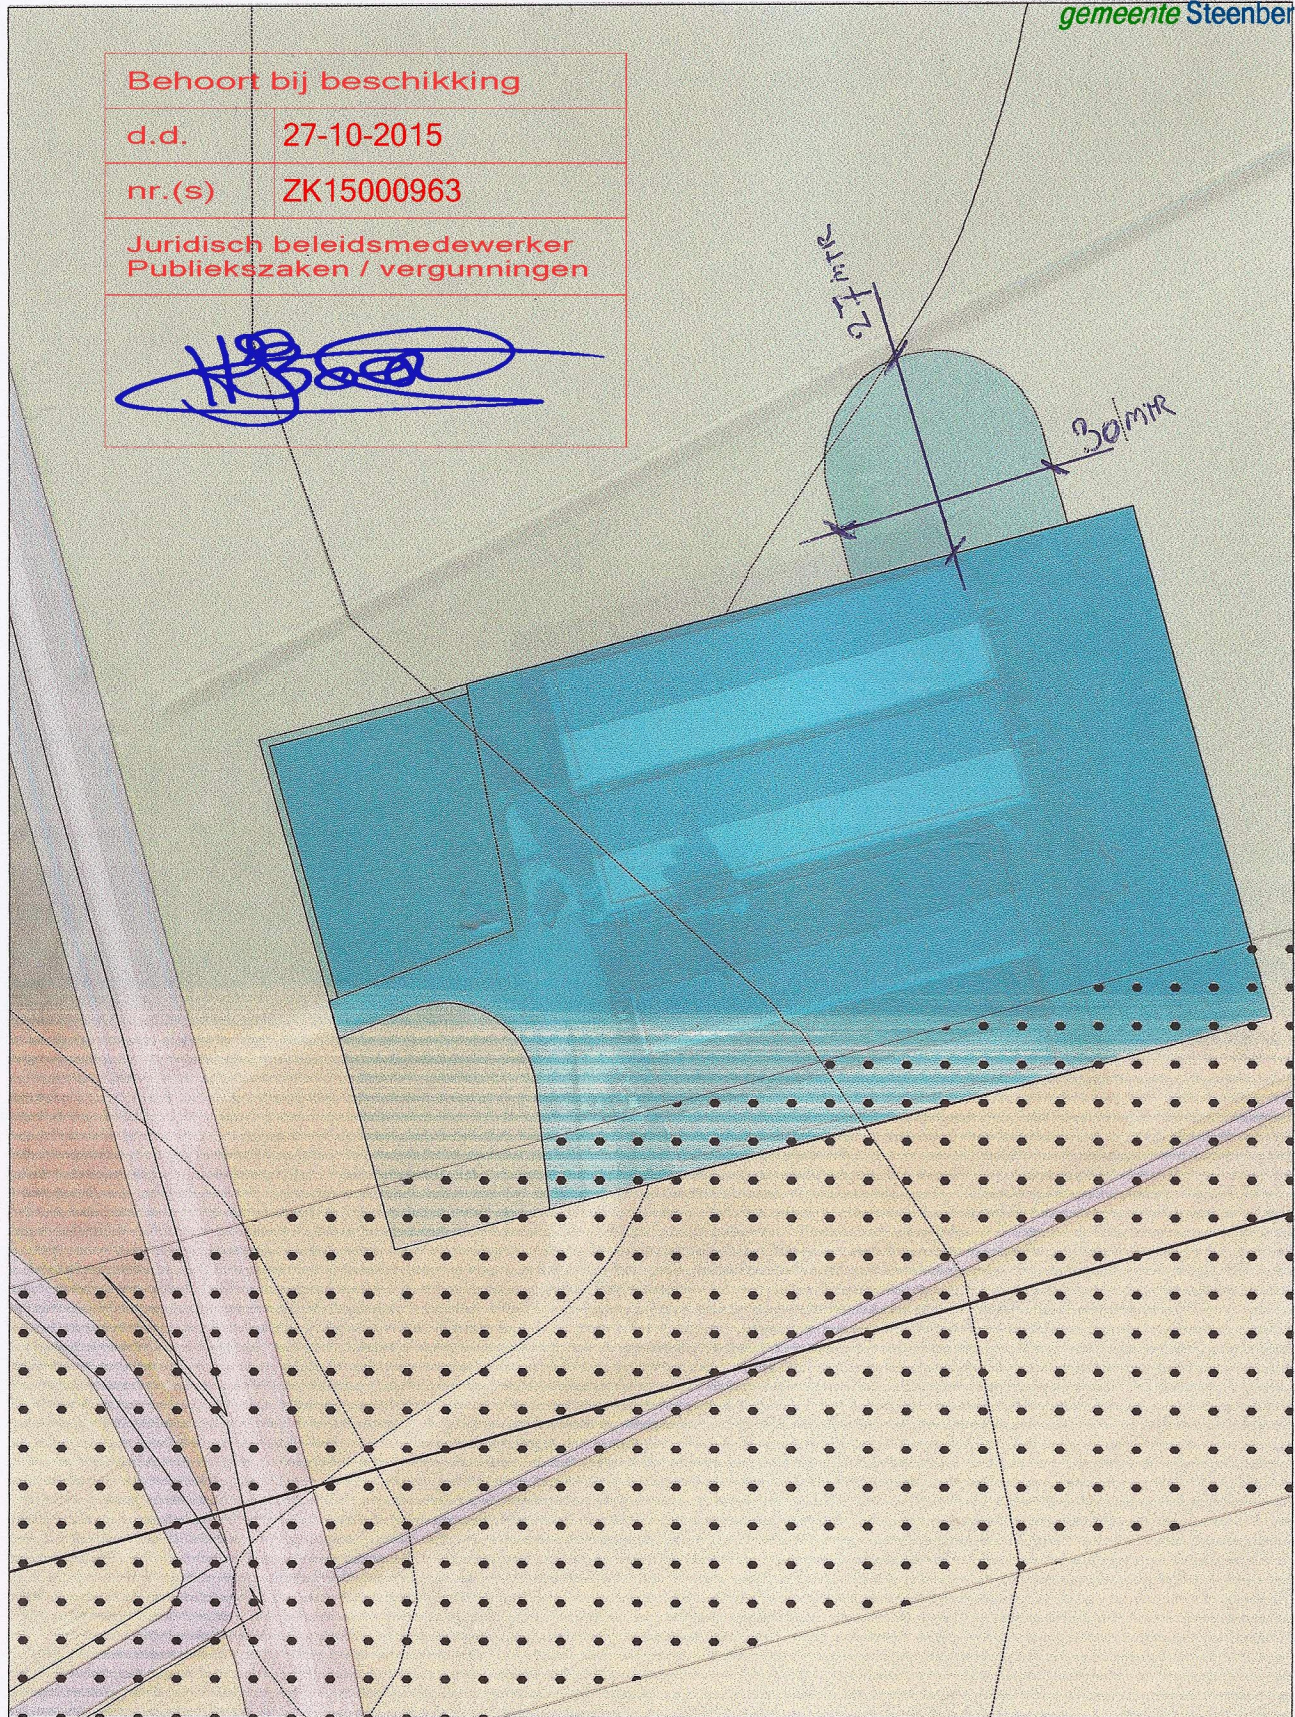


Stroomlijn Rapport

BEM1504985
gemeente Steenbergen

Behoort bij beschikking	
d.d.	27-10-2015
nr.(s)	ZK15000963
Juridisch beleidsmedewerker Publiekszaken / vergunningen	
	




gemeente Steenbergen

Aan dit uittreksel mogen geen maten worden ontleend.

Schaal 1:1000

Datum: 28-05-15 11:59:16

Opmerking: