Gebouw: A Functie: Woning

Gebouw: B Functie: Berging

Wanden	: Metselwerk
Dak	: Dakpannen
Goothoogte	: 2550+
Nokhoogte	: 8800+
Ventilatie	: Mechanisch
Verwarming	: ---
Mestopslag	: 69m3

Gebouw: C Functie: Opslag

Systeem	: ---
Wanden	: Metselwerk
Dak	: Dakpannen
Goothoogte	: 2550+
Nokhoogte	: 8800+
Ventilatie	: ---
Verwarming	: ---
Mestopslag	: ---
Aantal dieren	: ---

Gebouw: D Functie: Varkensstal

Systeem	: D3.2.10.1
Wanden	: Metselwerk
Dak	: Vezelcement golfplaten
Goothoogte	: 2100+
Nokhoogte	: 5550+
Ventilatie	: Mechanisch
Verwarming	: Gaskachel
Mestopslag	: 162m3
Aantal dieren	: 200 vleesvarkens (D3.2.10.1)

Gebouw: E Functie: Rundveestal

Systeem	: A3, A6 en A1.100.2
Wanden	: Metselwerk
Dak	: Vezelcement golfplaten
Goothoogte	: 2450+
Nokhoogte	: 7100+
Ventilatie	: Natuurlijke ventilatie
Verwarming	: ---
Mestopslag	: 1739m3
Aantal dieren	51 melkkoeien (A1.100.2)
	: 210 stuks jongvee (A3)
	: 10 stieren (A6)

Gebouw: F Functie: Werktuigenberging

Wanden	: Metselwerk
Dak	: Vezelcement golfplaten
Goothoogte	: 2700+
Nokhoogte	: 6200+

Gebouw: G Functie:Werktuigenberging/ stro-opslag

Systeem	: A3
Wanden	: Damwand
Dak	: Vezelcement golfplaten
Goothoogte	: 3000+
Nokhoogte	: 7100+
Ventilatie	: ---
Verwarming	: ---
Mestopslag	: ---

Gebouw: H Functie: Rundveestal

Systeem	: A1:10.2
Wanden	: Betonwanden
Dak	: Folie
Goothoogte	: 5500+
Nokhoogte	: 7156+
Ventilatie	: Natuurlijke ventilatie
Verwarming	: ---
Mestopslag	: 6108m3
Aantal dieren	: 260 melkkoeien (A1.10.2)

Totalen bedrijf

Totaal mestkelder	: 9127m3
Totaal vaste mestopslag	: 280m3
Totaal aantal dieren	: 200 vleesvarkens (D3.2.10.1)
	311 melkkoeien (A1.100.2)
	210 stuks jongvee (A3)
	10 vleesstieren (A6)

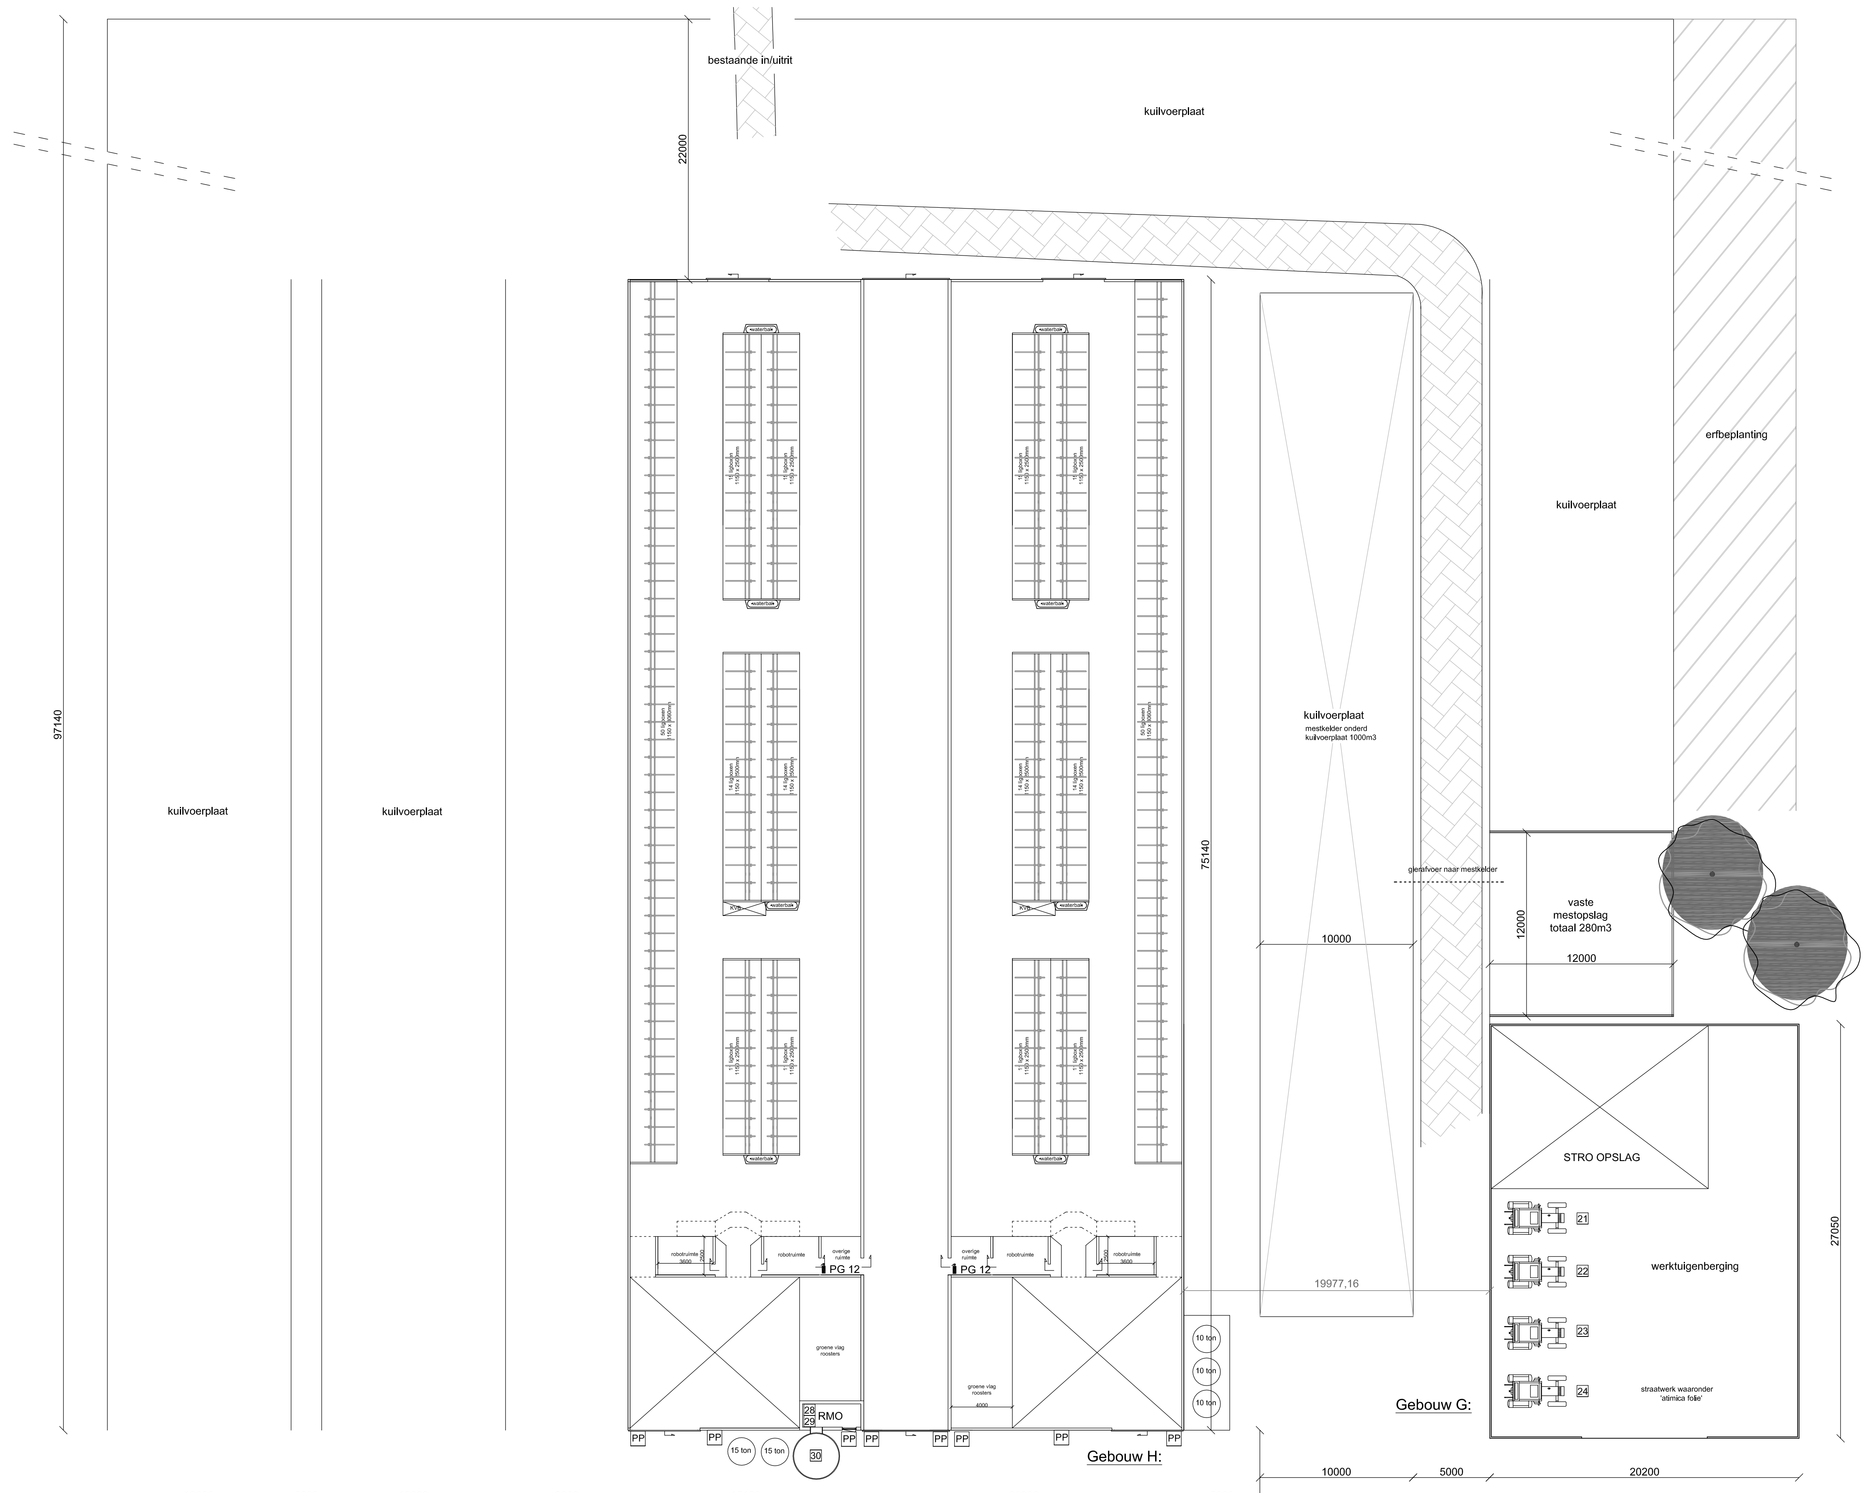

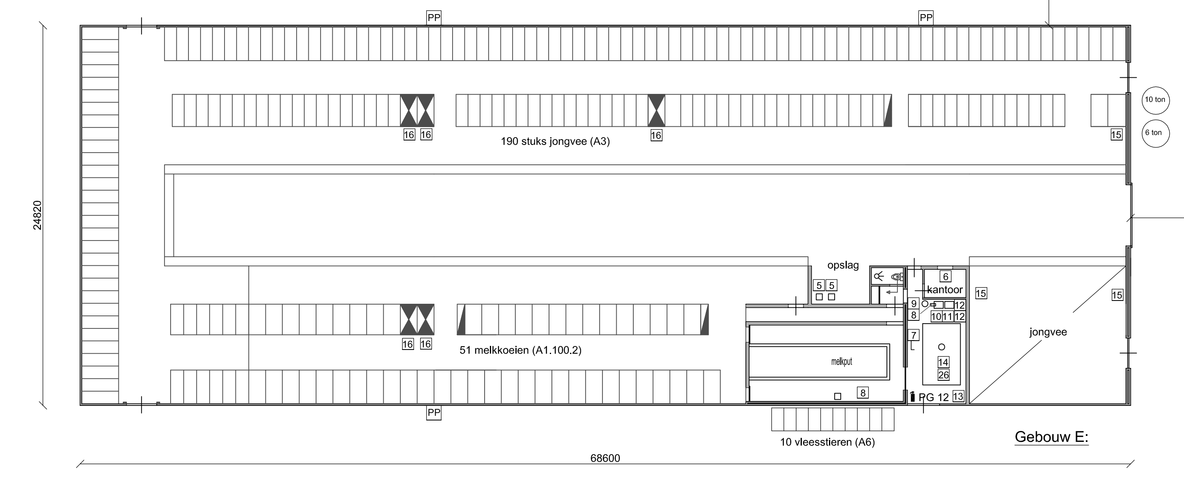

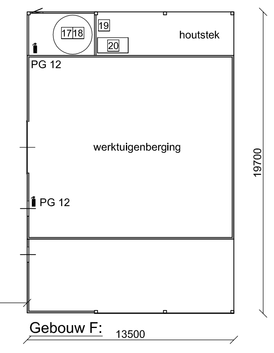

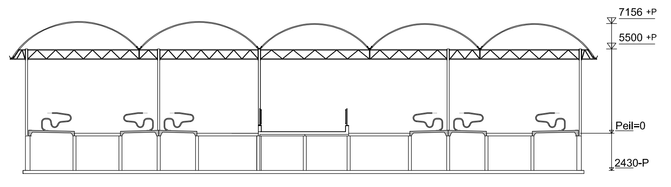

Doorsnede gebouw H:

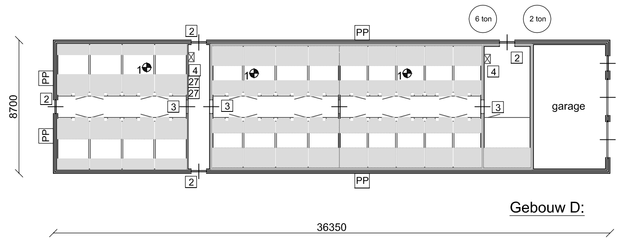

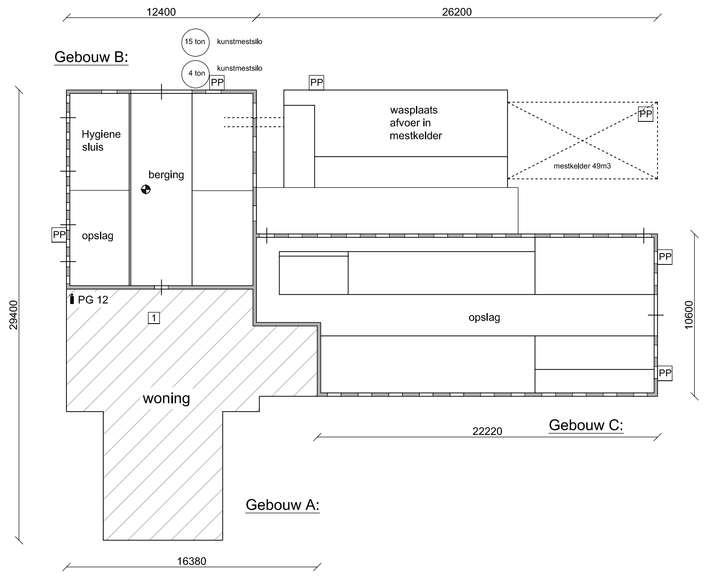

RENVOOI					
symbool	gebouw	omschrijving	aantal	vermogen	eenheid
PG 12	A/E/F/H	Brandblusser	6	12	Kg
	H	Voersilo	3	10	Ton
	D/E	Voersilo	2	6	Ton
	D	Voersilo	1	2	Ton
	E	Voersilo	1	10	Ton
	H	Kunstmestsilo	2	15	Ton
	B	Kunstmestsilo	1	15	Ton
	B	Kunstmestsilo	1	4	Ton
	B	Ventilator	1	0,75	kW
	D	Ventilator	3	1,50	kW
PP		Pomput			
1	A	Waterpomp + Ontijzering	1	1,50	kW
2	D	Deur met schuif ivm ventilatie	4		
3	D	Ventilatiedeur	3		
4	D	Gaskap	2	6,7	kW
5	E	Vacuümpomp	2	2,1	kW
6	E	Gaskap	1	1,75	kW
7	E	Gaskap	1	6,70	kW
8	E	Hogedrukspult	2	6,0	kW
9	E	Warmte terugwinningssysteem	1		
10	E	Vlotterbak	1		
11	E	Vlotterbak tbv drinkwaterbak koeien	1		
12	E	Boiler 120 liter, 1500 W	2	3,0	kW
13	E	Koelmachine	1	0,12	kW
14	E	Pomp 120 W	1	0,55	kW
15	E	Betonnen drinkbak	3		
16	E	Krachtvoerbox	5	0,25	kW
17	F	Dieselcletank, 5000 liter	1		
18	F	Pomp 370 W	1		
19	F	Afgewerkte olie in lekbak	1		
20	F	Smeerolie in lekbak	4		
21	G	Tractor	1	59	kW
22	G	Tractor	1	73	kW
23	G	Tractor	1	81	kW
24	G	Tractor	1	81	kW
25		Regeninstallatie	1	18,5	kW
26	E	Melktank 16000 liter	1		
27	D	Gaskachel	2	6,70	kW
28	H	Compressor	1	1,5	kW
29	H	Boiler	1	1,5	kW
30	H	Silotank 24000 liter	1		

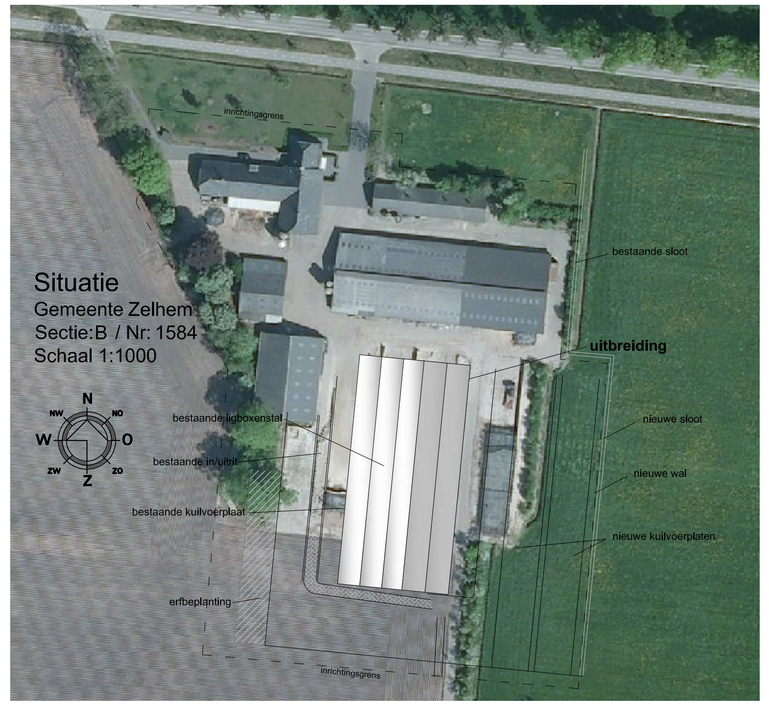

Project: Uitbreiding ligboxenstal

ID Agro
Constructieweg 8 B152 GA Lemelerveld
fax: +31 (0)0847-306627 tel: +31 (0)572-371494

Opdrachtgever:	Ten Bokkel Ruurloseweg 49a 7021 HC Zelhem
Gebruiksfunctie:	Lichte Industrie Functie
Onderdeel:	Milieutekening

Werknr. :	12-015MV
Bladnr. :	1
	www.serrestal.nl

Schaal	1:200	Gew. :	18-06-2012	Gew. :	20-11-2014
Get.	BH / EE	Gew. :	13-07-2012	Gew. :	22-12-2014
Datum	07-11-2014	Gew. :	03-10-2012	Gew. :	23-07-2015

Alle uit deze tekening mag gebruik of gedeeltelijk worden overgenomen en aanmerkelijkheid zonder voorgaande schriftelijke toestemming van ID Agro BV.