Mijnschacht ontzien

Wafergang aansluiten op bestaande betongoot

N281

Gulperweg

Argonstraat

Earl Bakkenstraat

Helkumstraat

Locht

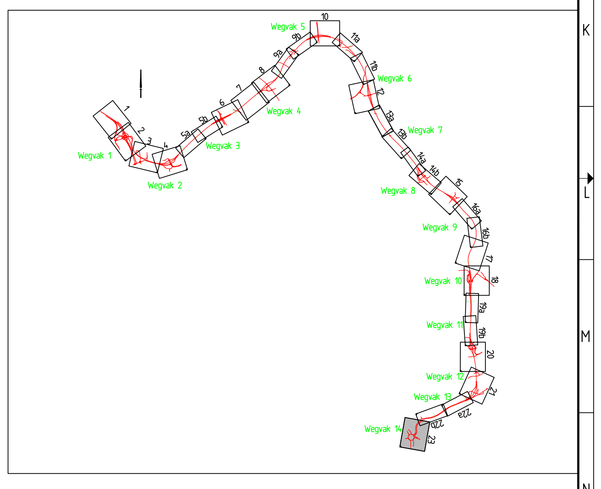

rc.	Omschrijving wijziging	Datum	Getekend
1.0	Aanpassingen na 2e VAR + overleg met GKN + Definitief	24-3-15	RBN
0.2	Aanpassing na 1e VAR	11-3-15	RBN
0.1	Start ontwerp	6-11-14	RBN

Buitenring Parkstad Limburg

Provincie Limburg

Boskalis Nederland Infra B.V.

Buitenring Parkstad Limburg

Definitieve bebording

formaat A0

schaal 1:1000

	naam	functie	paraaf	datum
opgesteld	R. Boeren	Tekenaar		24-03-2015
getoetst	V. Nijenhuis	Ontwerpcoordinator		24-03-2015
vrijgegeven	W. v. Bijpuw	Projectl. Wegen		24-03-2015
vrijgegeven	D. v. Egmond	Techn. Manager		24-03-2015

wp. K31

fase TP Uitvoering

n 23 stuken, blad nr 23

status Definitief

versie 1.0

regnr. T-BPLWEG-02.01-TEK-4023

BPL WEGEN