


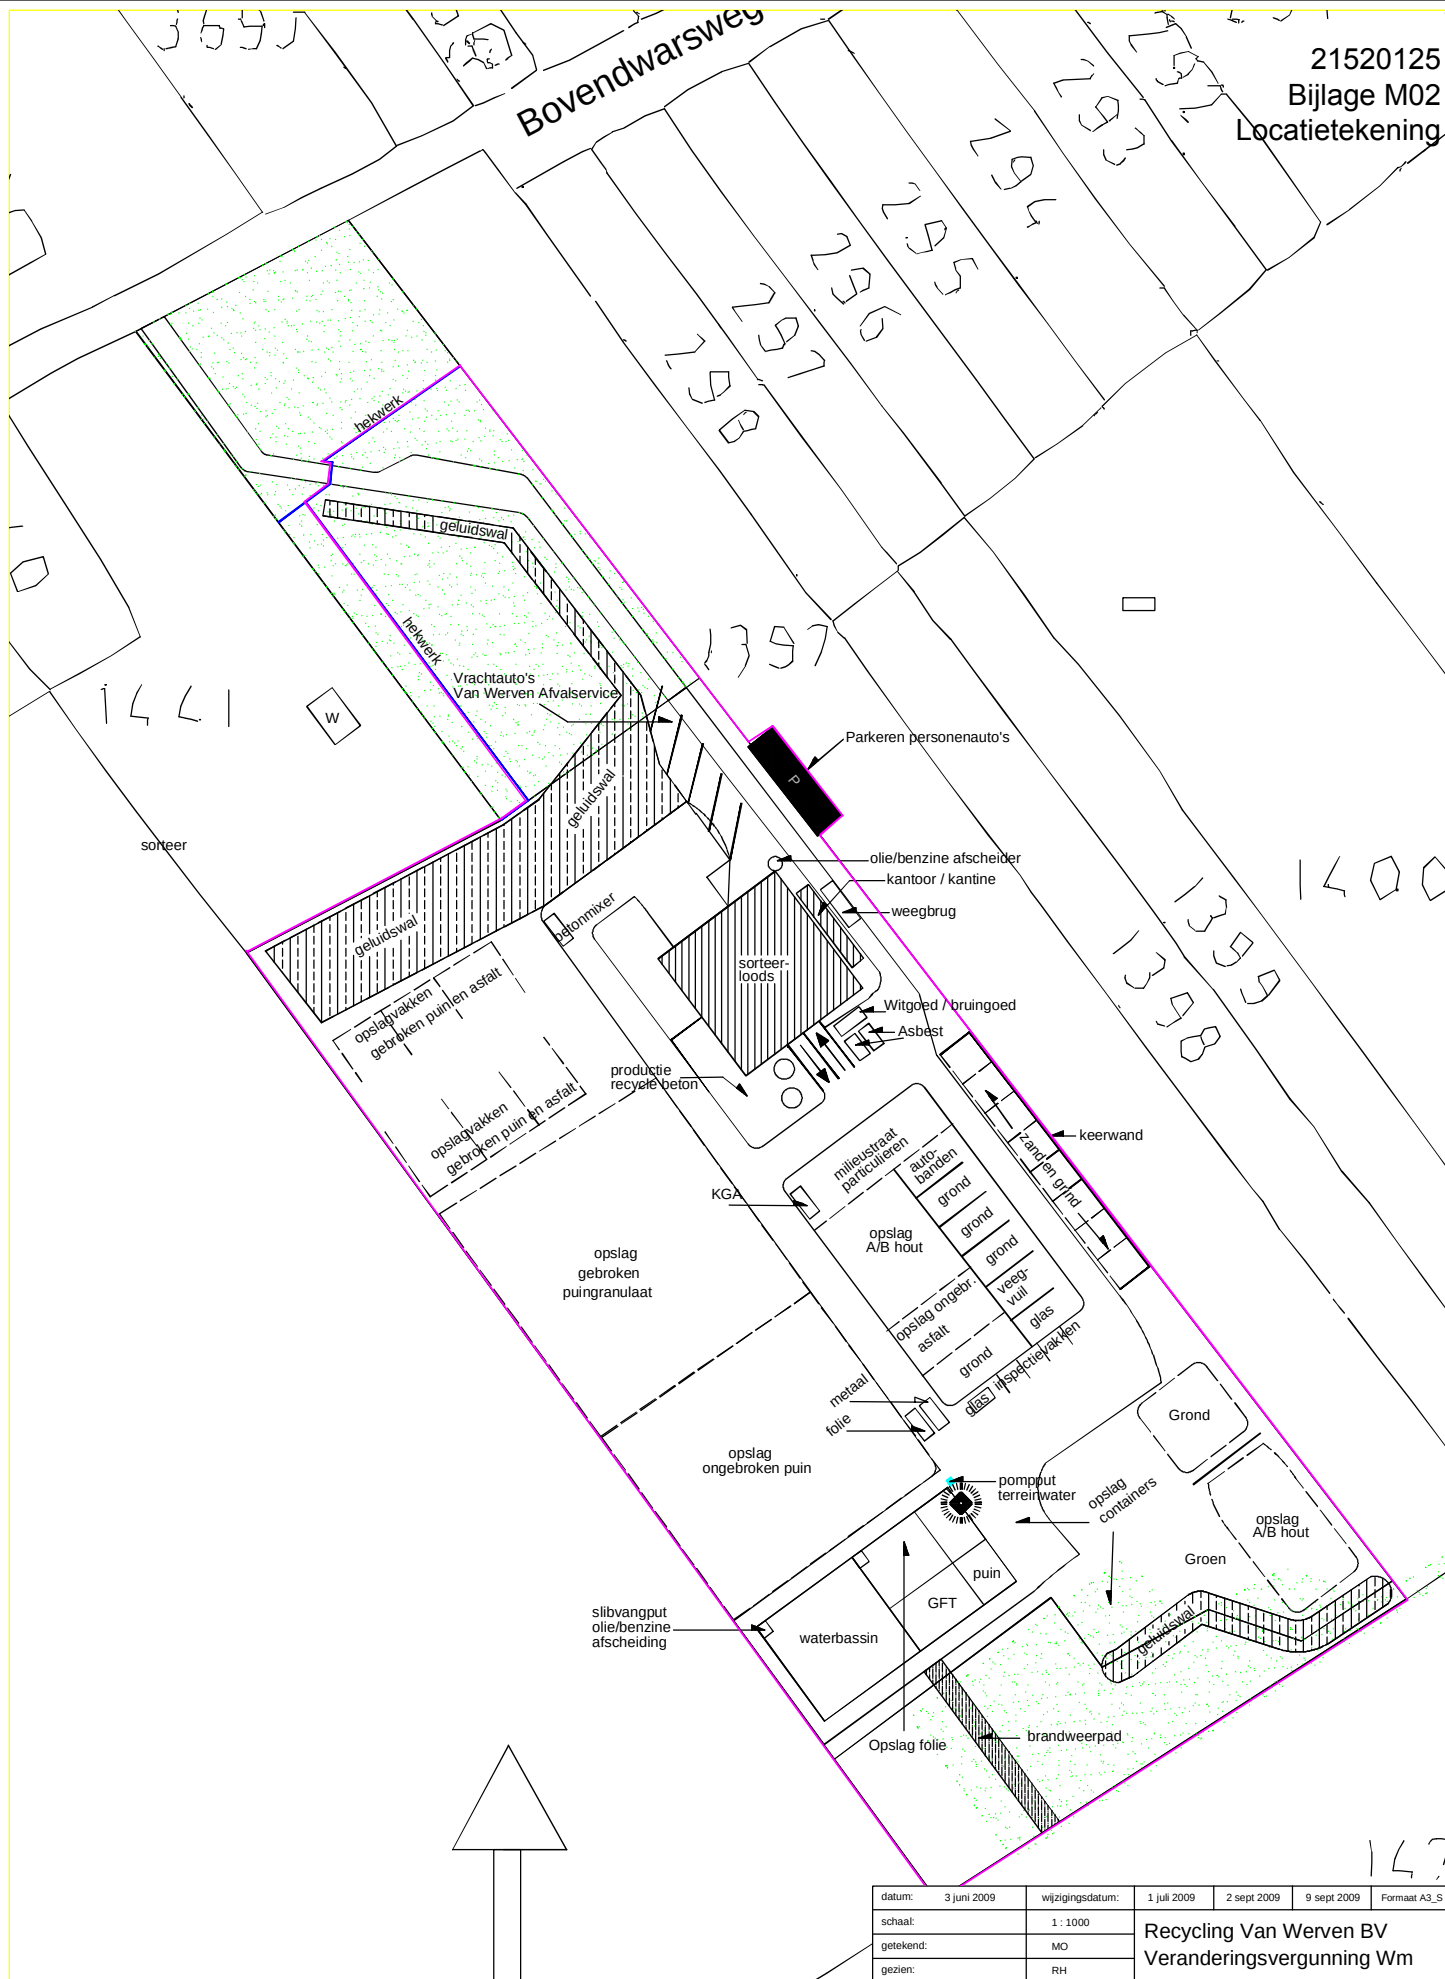

datum:	3 juni 2009	wijzigingsdatum:	1 juli 2009	2 sept 2009	9 sept 2009	Formaat A3_S
schaal:	1 : 1000	Recycling Van Werven BV Veranderingsvergunning Wm				
getekend:	MO					
gezien:	RH					
Terreininrichting						
auteursrecht voorbehouden						
			SPAingeneurs Klinkenbergeweg 30a, 6711 MK EDE tel. 0318 - 614383 info@SPAingeneurs.nl		SPAingeneurs Klinkenbergeweg 30a, 6711 MK EDE fax. 0318 - 614251 www.SPAingeneurs.nl	
					tekening nr. : 09224.T01	
			aantal bladen: 1		blad: 1	