


Situatietekening - Gehandicaptenparkeerplaats

Aanvrager : G.J.W. Klooken-Roordink
Adres/Woonplaats : Sint Michielsstraat 1a Hengelo (GLD)

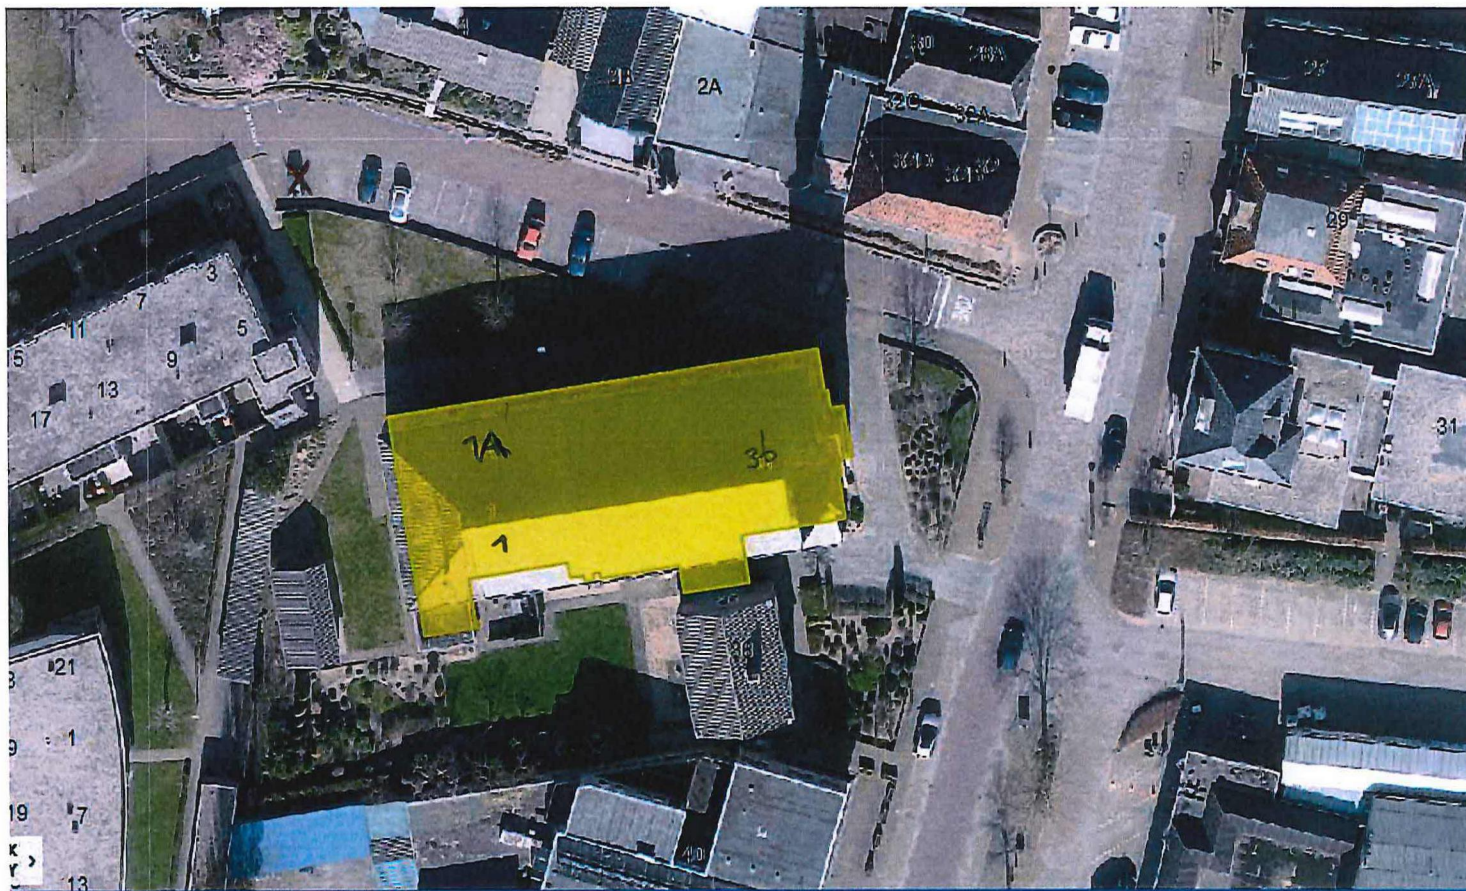

Voor akkoord aanvrager:

G.J.W. Klooken-Roordink