



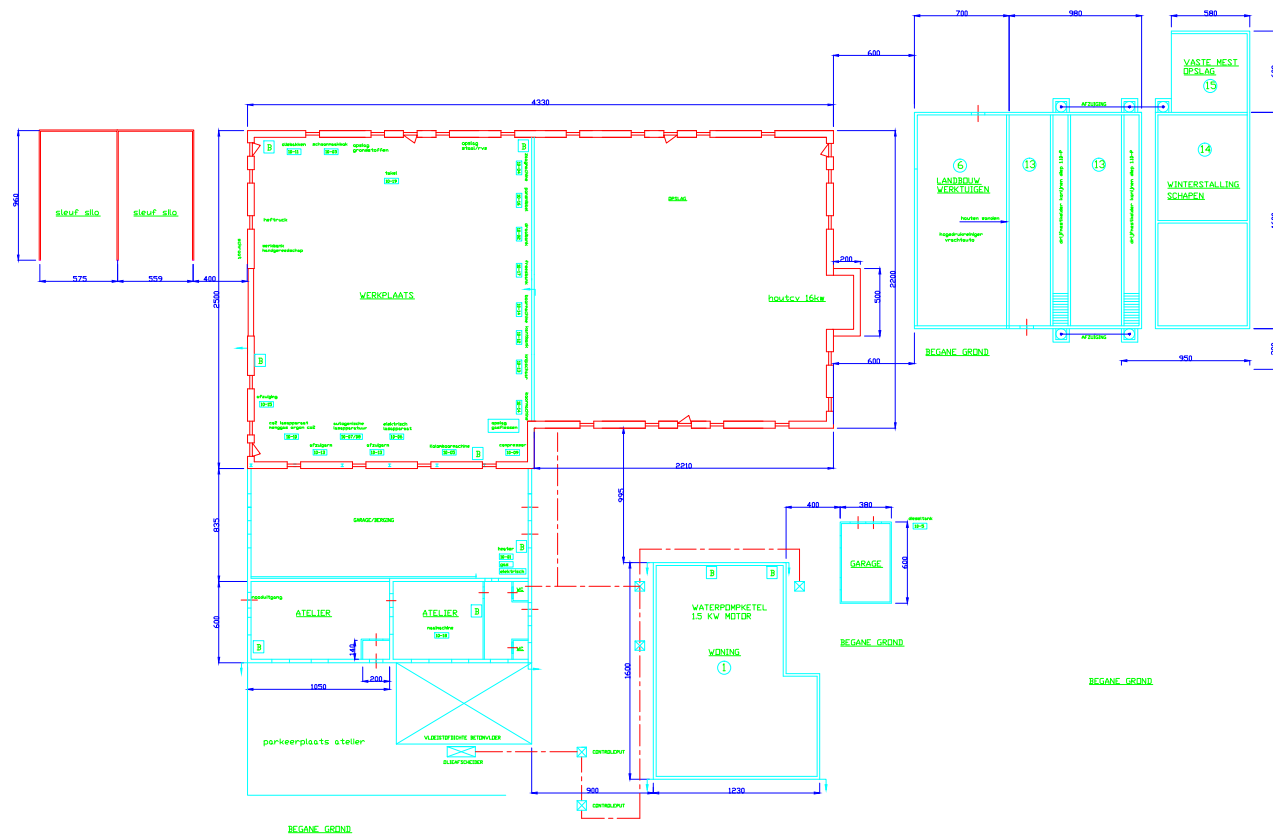

Situatie
 schaal 1:2500
 kad. gemeente Hengelo gld
 sectie D3 nr. 2739, 2917-2916

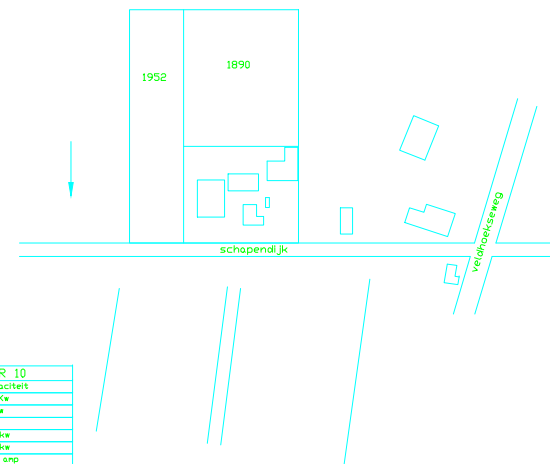

NR.	BEWAARDING	WANDCONSTRUCTIE	DAKCONSTRUCTIE	AANTAL/SDORT DIEREN	VLIZE VAN NESTOPSLAG	NESTCAPACITEIT
1	woning	baksteen	pannen	-	-	-
2	rundveestal	baksteen	golfplaat	-	-	65 m3
3	xxx	xxx	xxx	-	-	-
4	xxx	xxx	xxx	-	-	-
5	xxx	xxx	xxx	-	-	-
6	landbouw werktuigen	hout	golfplaat	-	-	-
7	xxx	xxx	xxx	-	-	-
8	olietanks	staal	golfplaat	2x1000 liter dieselolie 1x500 liter afgewerkte olie	-	-
9	schapenhok	baksteen	golfplaat	50 schapen	vaste nest	-
10	werkplaats	baksteen	pannen	-	-	-
11	opslagplaats	baksteen	golfplaat	-	-	-
12	opslagplaats	baksteen	golfplaat	-	-	-
13	kraanstal schapen	baksteen	golfplaat	-	-	-
14	winterstalling schap.	baksteen	golfplaten	-	drijfneest	276 m3
15	vaste nest opslag	baksteen	pannen	-	vaste nest	60 m3
16	xxx	xxx	xxx	-	-	-
17	legkippen	baksteen	pannen	-	-	-

nr.	benaming	capaciteit
10-1	gashester 2x	29 Kw
10-2	draalbank	5 kw
10-3	schoonmaakbok	-
10-4	zaagmachine	1,5 kw
10-5	kolomzaagmachine	1,5 kw
10-6	elektrisch lassapparaat	350 amp
10-7	autogeneische apparaatuur	50 ltr zuurstof
10-8	autogeneische apparaatuur	40 ltr acetyleen
10-9	compressor	3 kw
10-10	co 2 lassapparaat	50 ltr
10-11	norgas argon CO 2	-
10-12	oliebakken	7 kw
10-13	knipschaar	8 kw
10-14	loormachine	2 kw
10-15	afzuiging	3 kw
10-16	persmachine	8 kw
10-17	freestank	5 kw
10-18	naaimachine	0,1 kw
10-19	tafel 1121cm	2 kw

Eulink Kemper Veldhoek
 Hinderwetvergunning
 School 1150
 Datum: 05-03-07
 Getekend: Gerwin Antink