


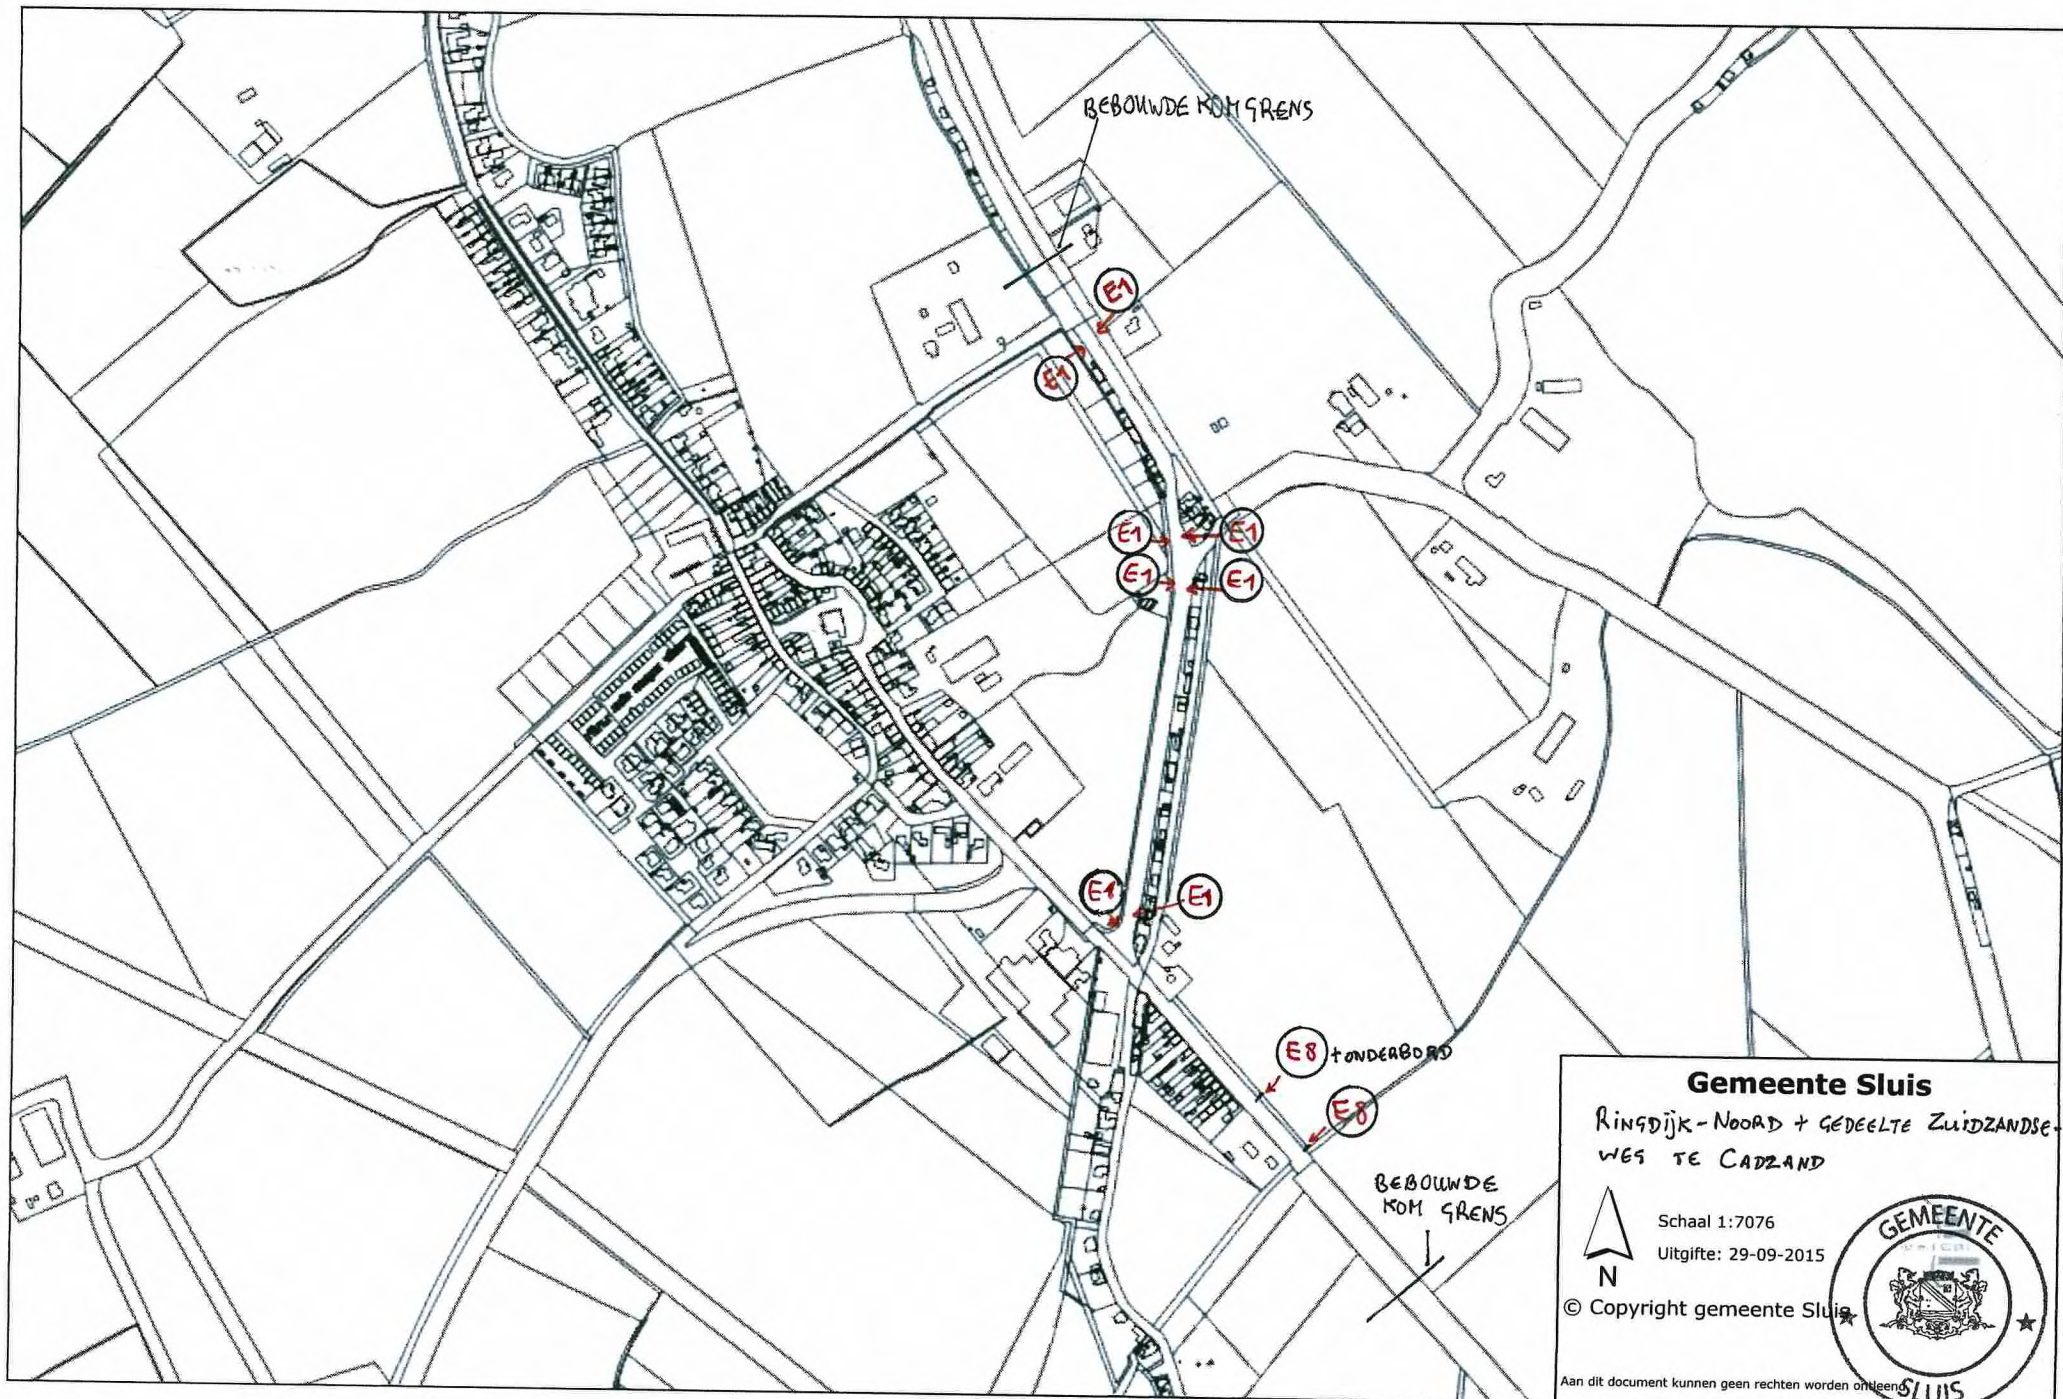

Gemeente Sluis

RINGDIJK-NOORD + GEDEELTE ZUIDZANDSE-
WEG TE CADZAND



Schaal 1:7076

Uitgifte: 29-09-2015

© Copyright gemeente Sluis



Aan dit document kunnen geen rechten worden ontleend.