



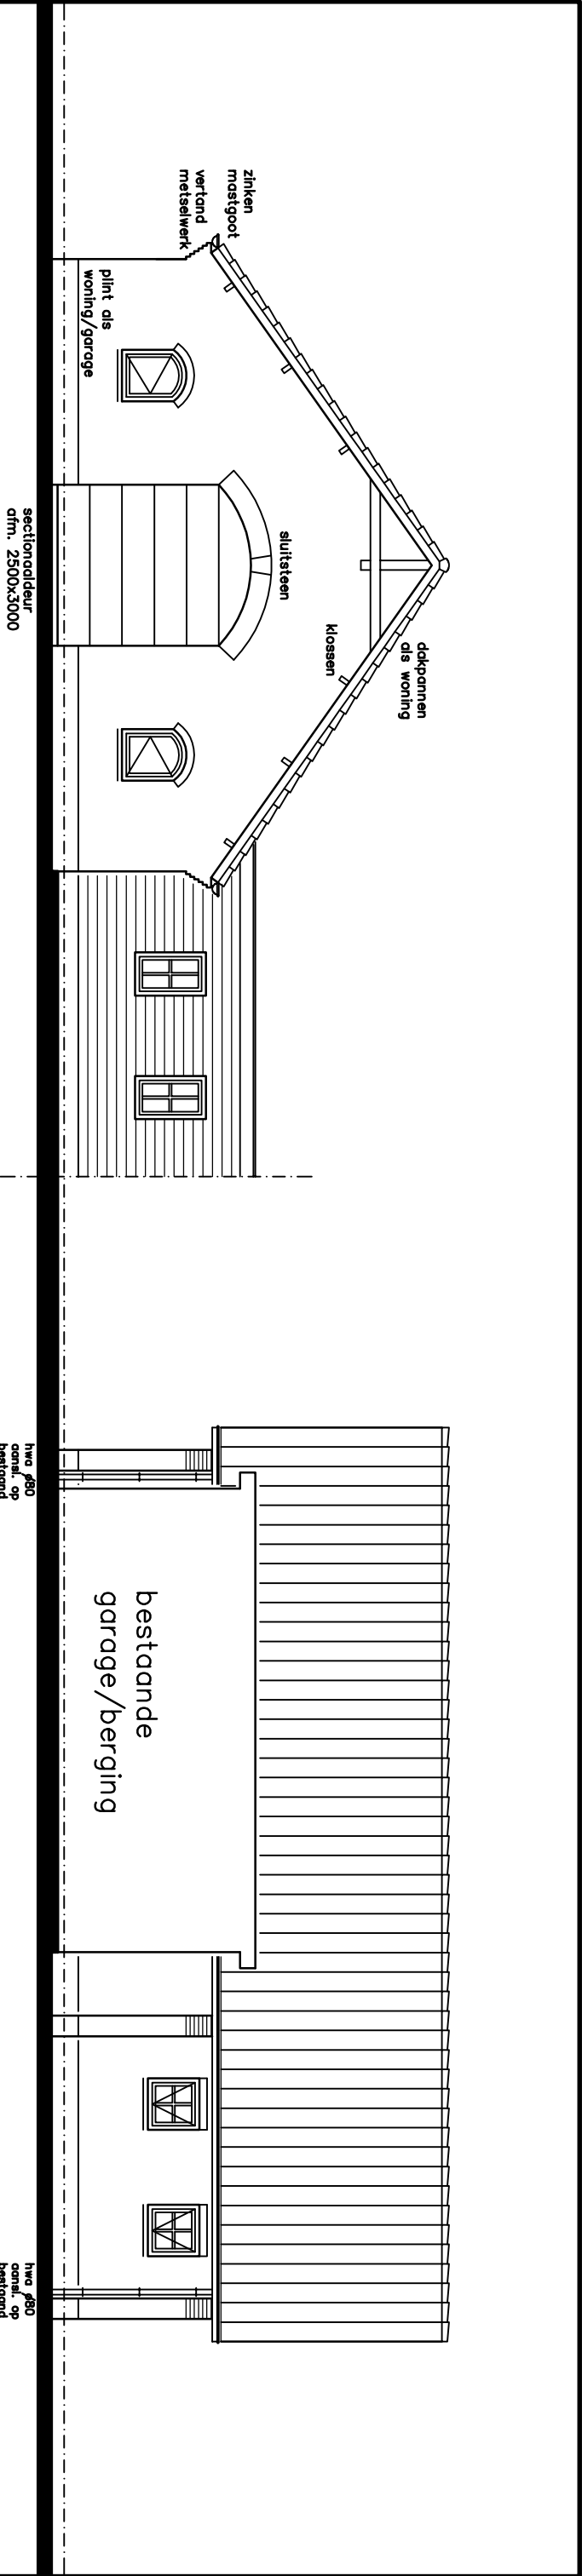

voorgevel
gewijzigd

rechter zijgevel
gewijzigd

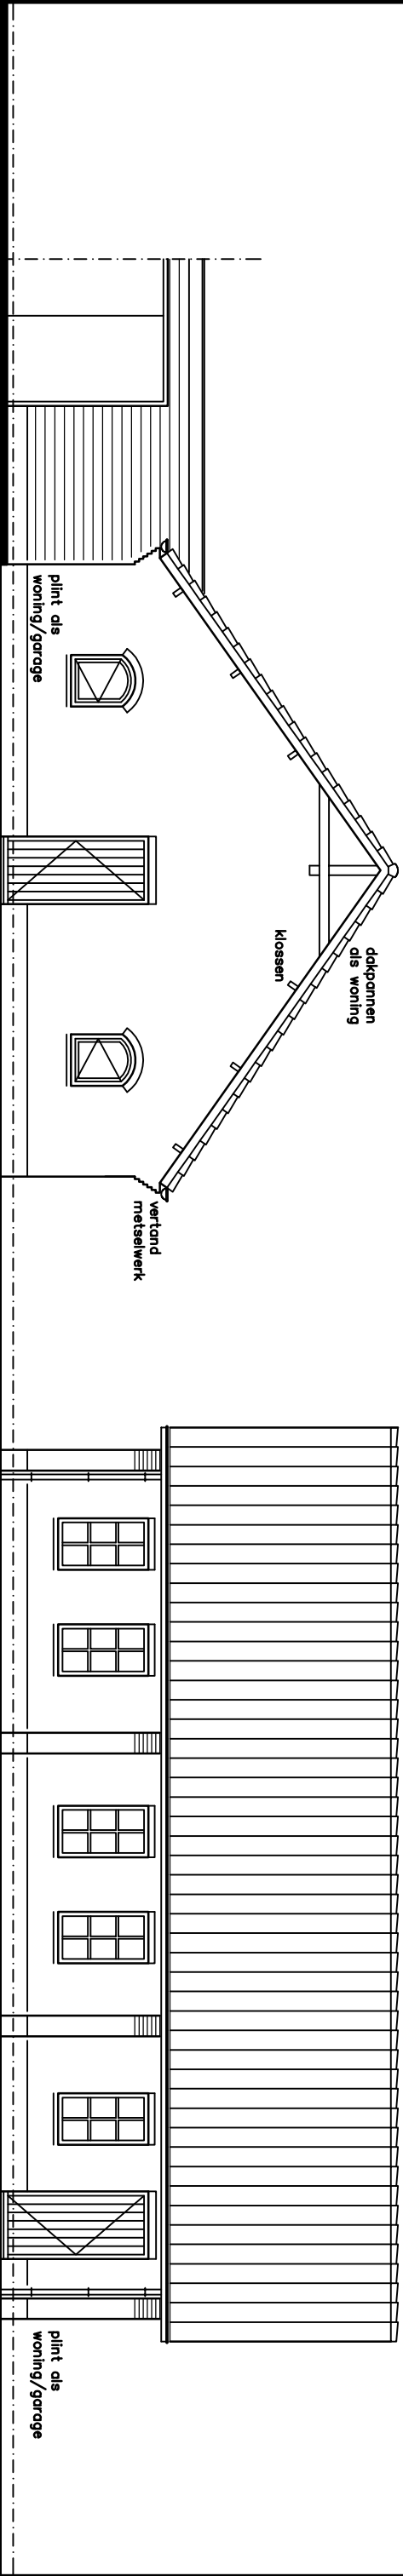

achtergevel
gewijzigd

linker zijgevel
gewijzigd