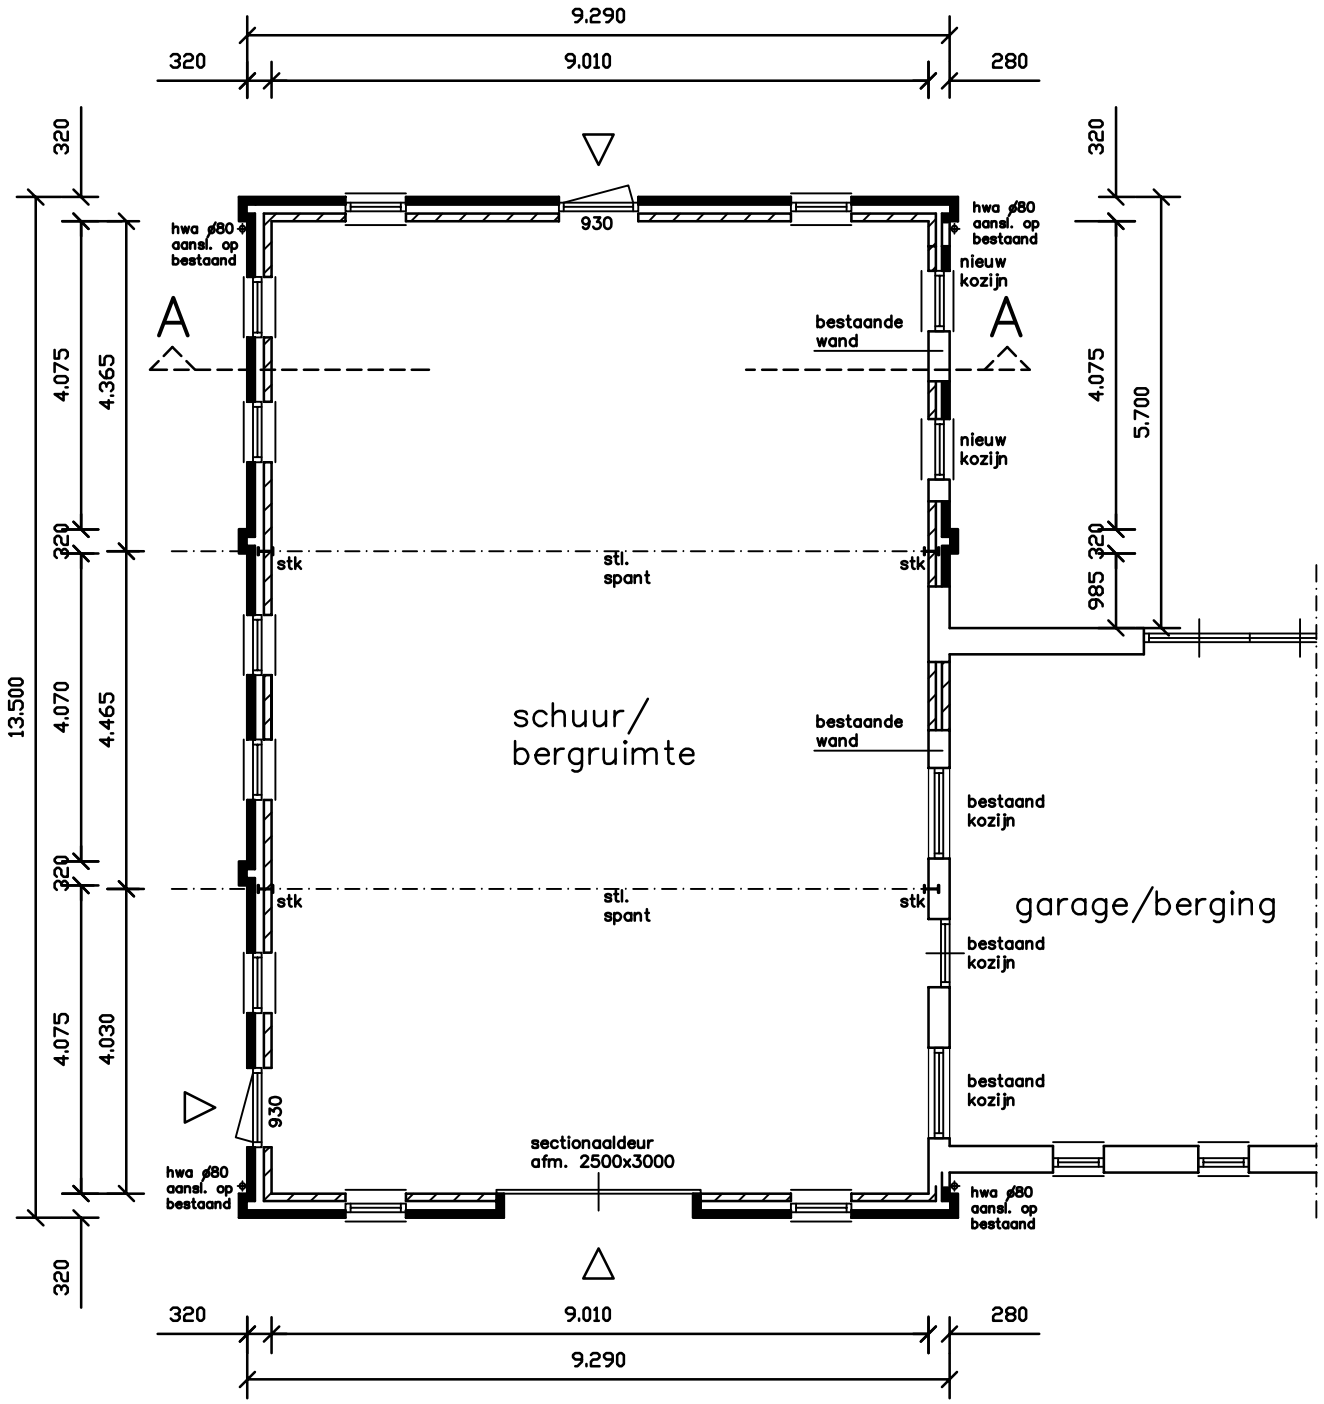

plattegrond
gewijzigd

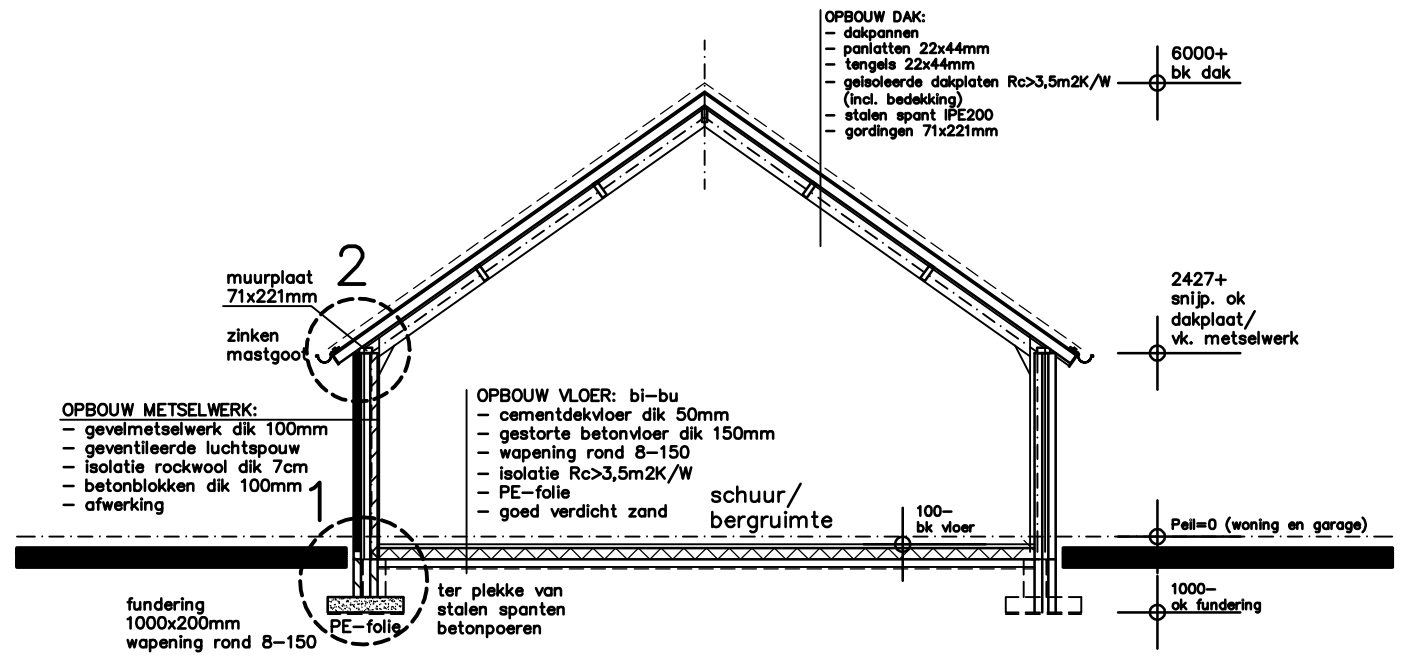

doorsnede A–A
gewijzigd

Blad 4