




Dwarsprofiel 1, doorsnede huidige kade - Wk8

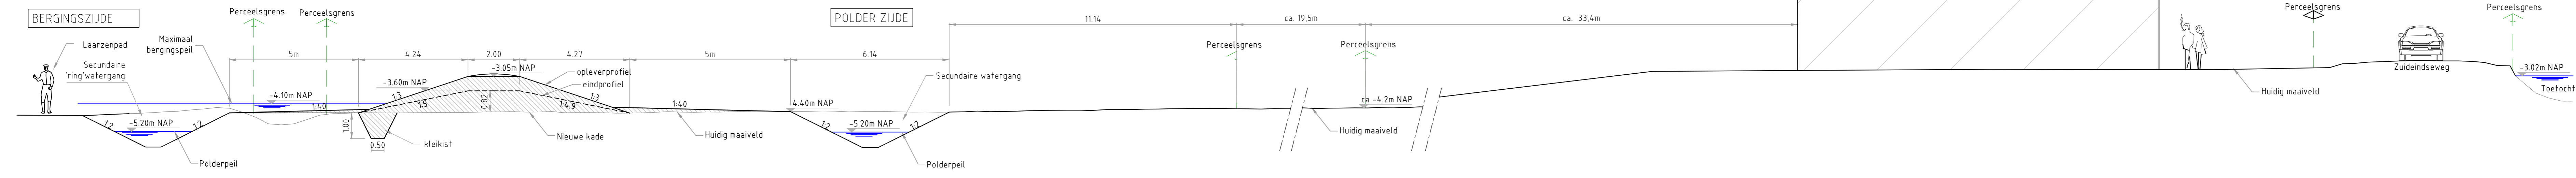


Dwarsprofiel 2, doorsnede kade oost - Zuideindseweg - Wk3

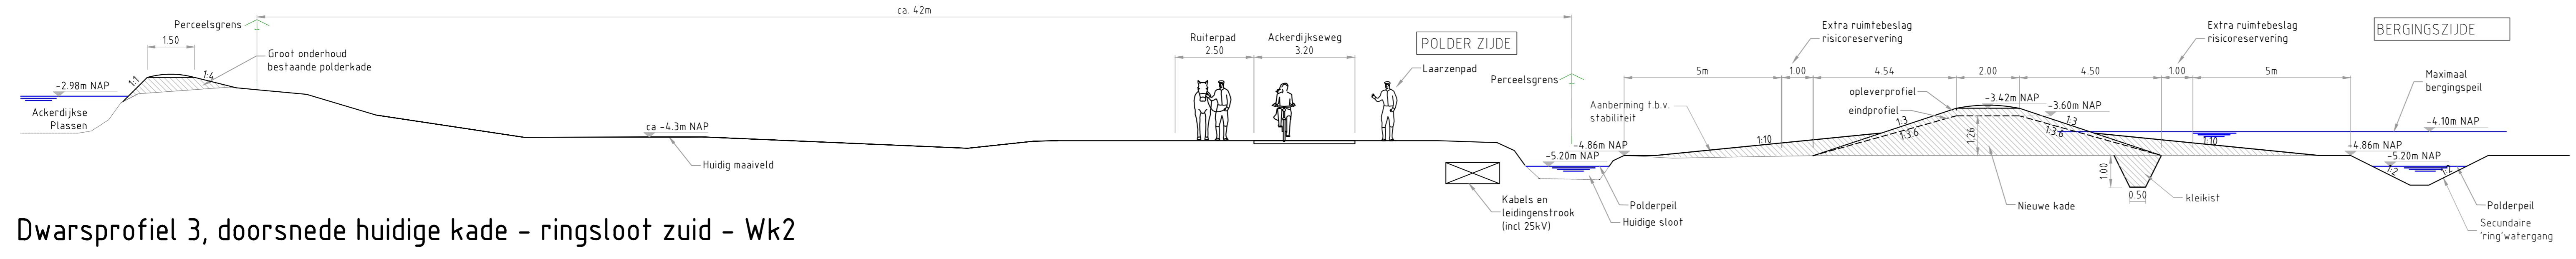


Dwarsprofiel 3, doorsnede huidige kade - ringsloot zuid - Wk2

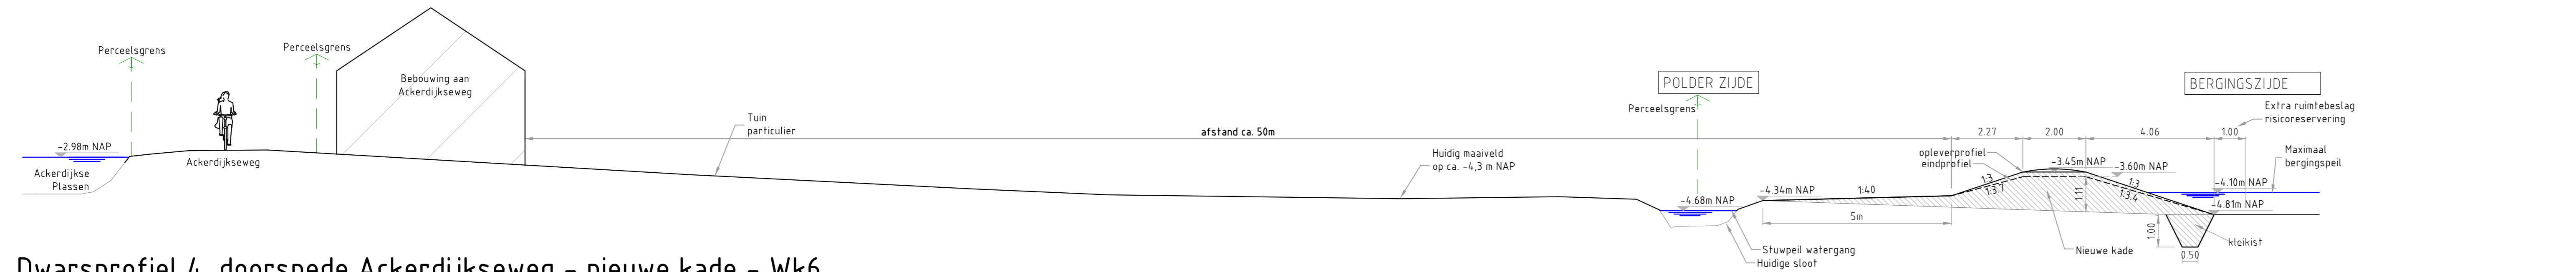


Dwarsprofiel 4, doorsnede Akerdijkseweg - nieuwe kade - Wk6

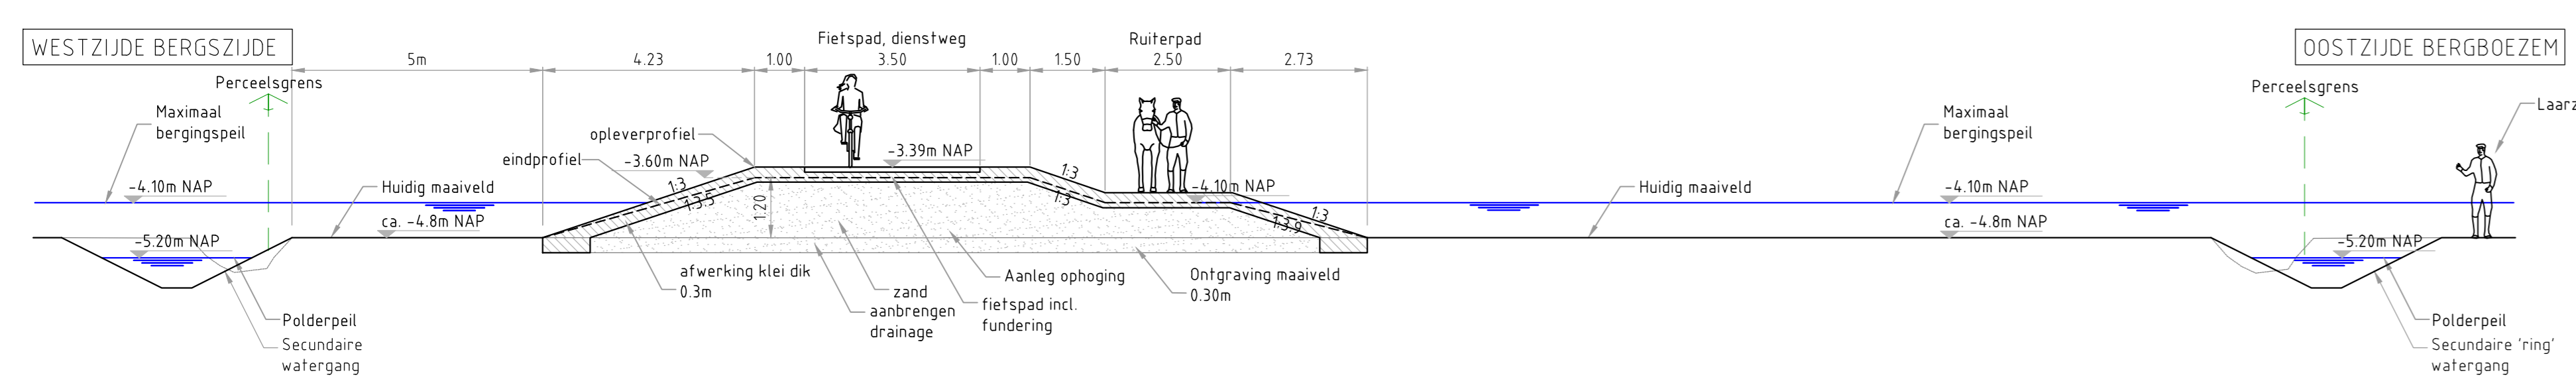


Dwarsprofiel 5, doorsnede over ophoging infrastructurale verbindingen

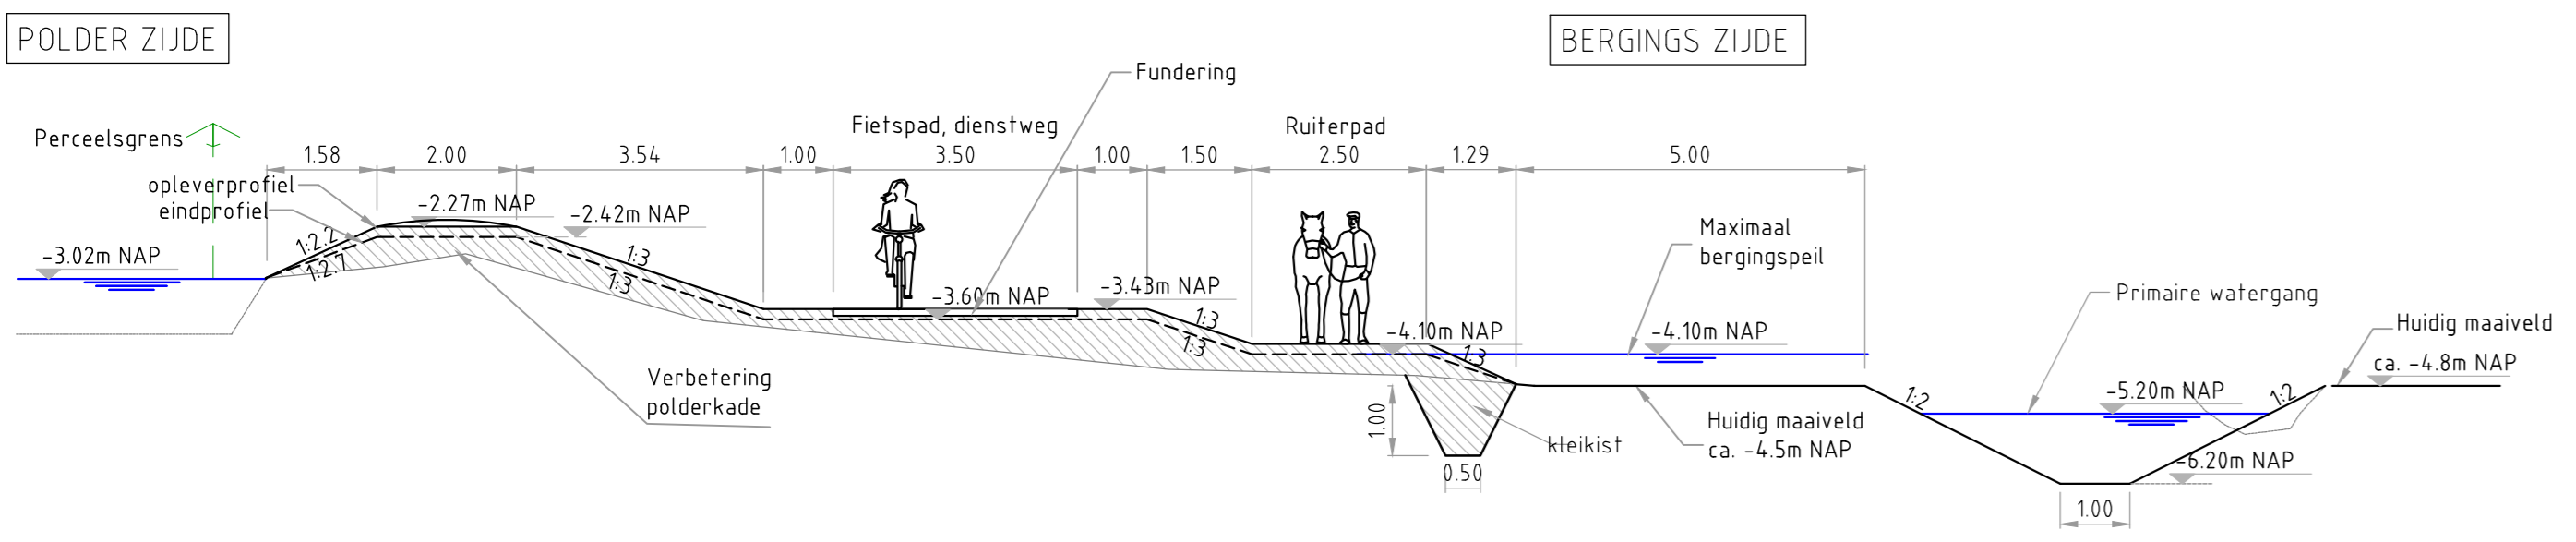


Dwarsprofiel 6, doorsnede over kade met infrastructurale verbindingen - Wk1

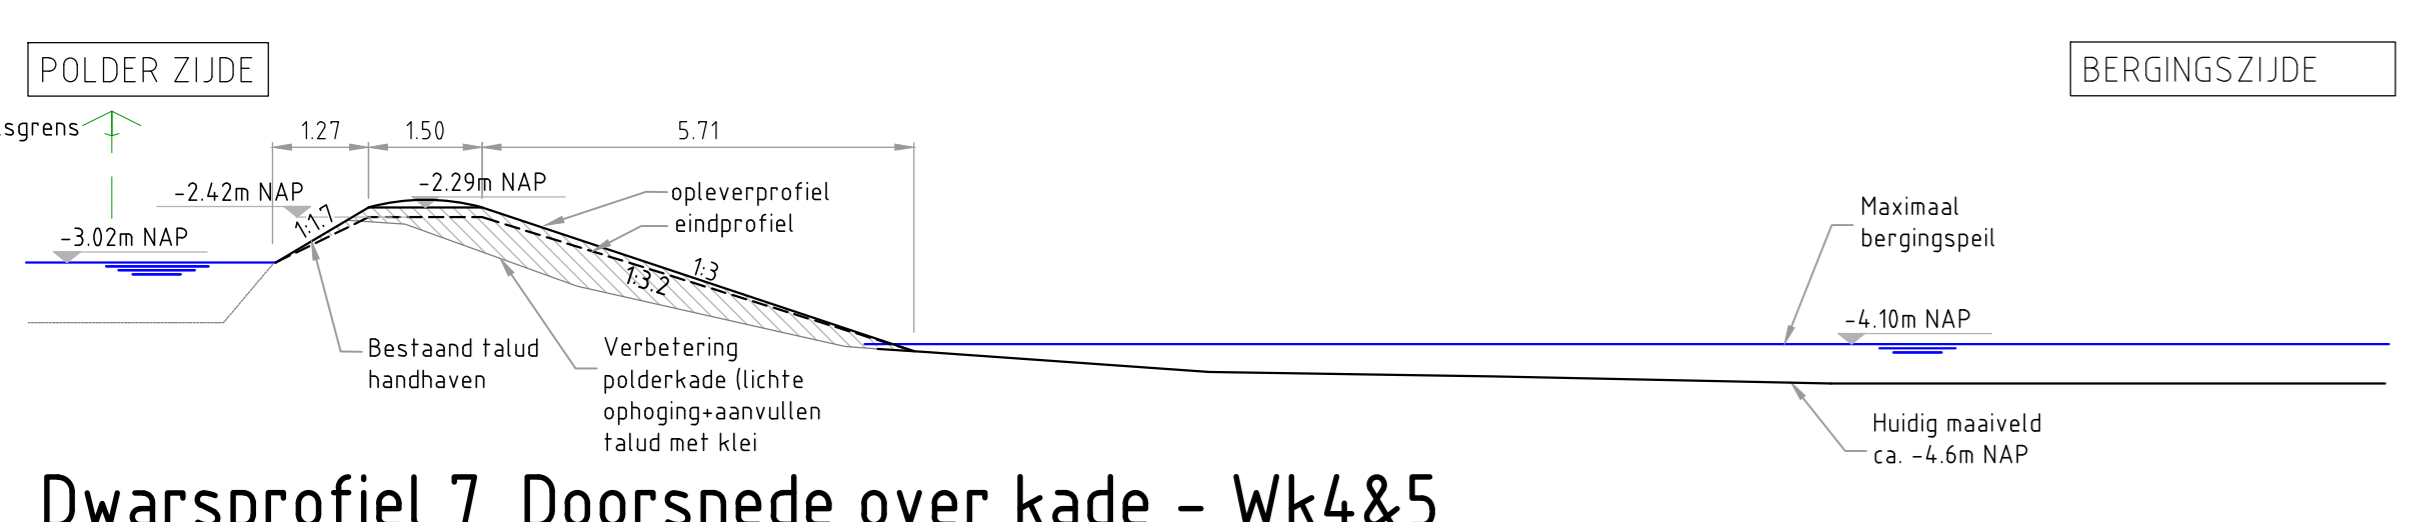


Dwarsprofiel 7, Doorsnede over kade - Wk4&5

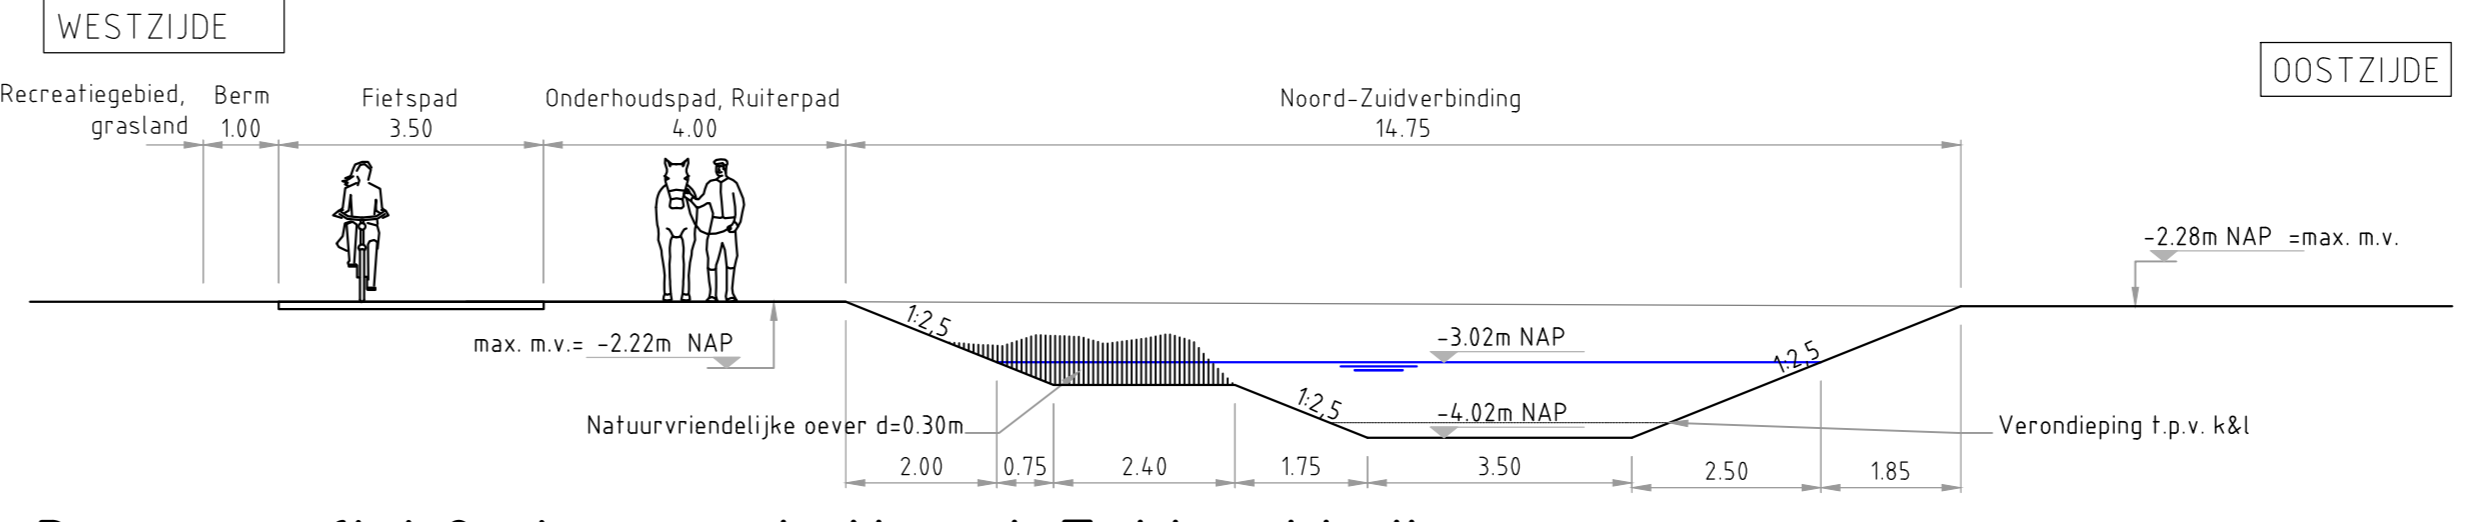


Dwarsprofiel 8, doorsnede Noord-Zuidverbinding

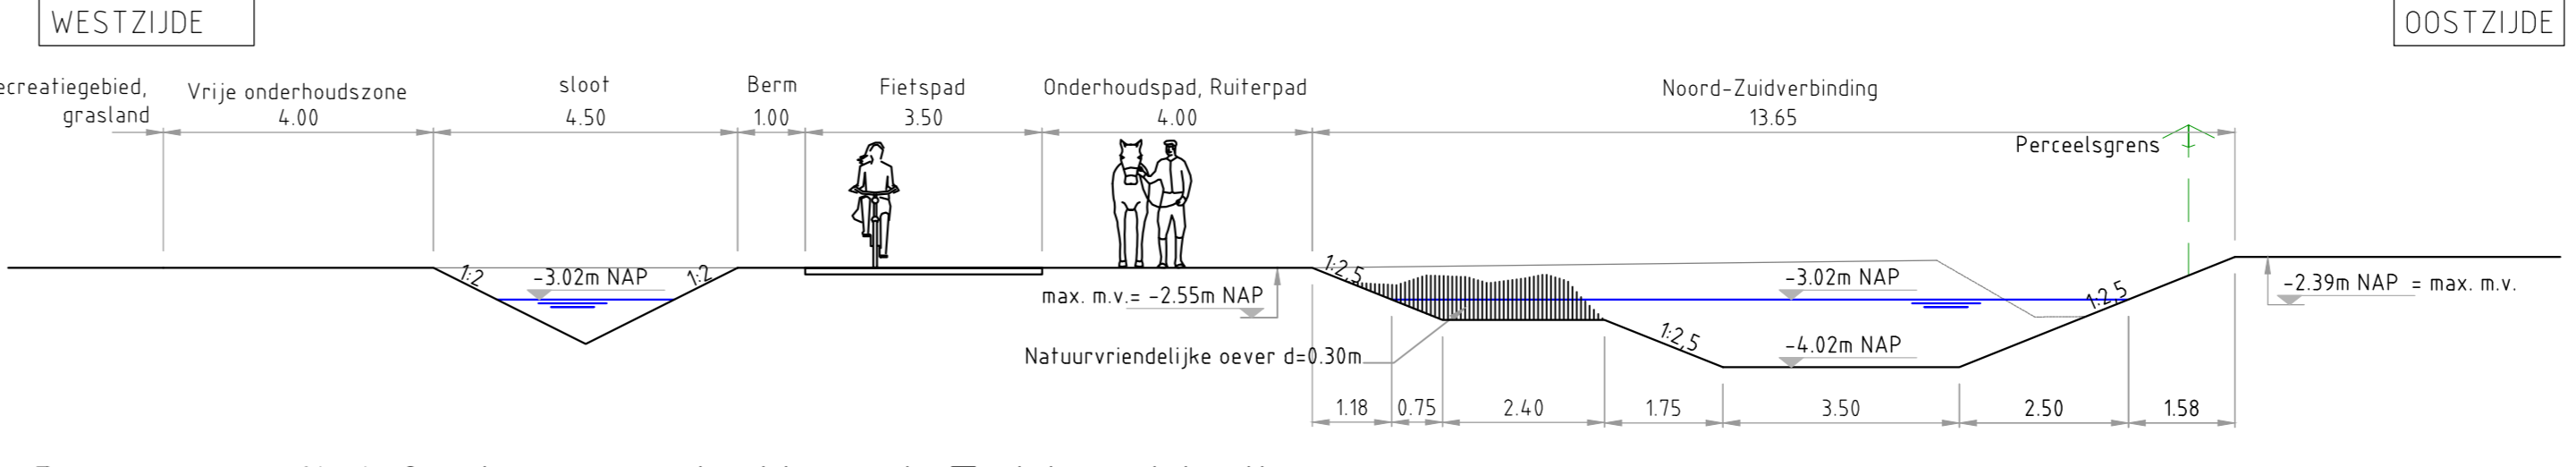

Dwarsprofiel 9, doorsnede Noord-Zuidverbinding

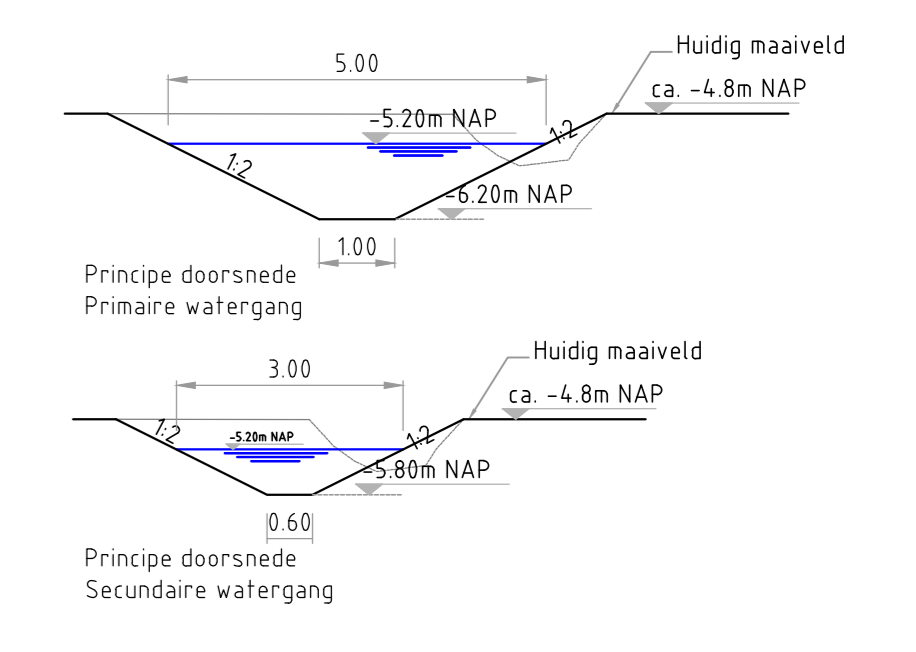

Opmerkingen
 - Taluds aanbrengen met torconfolie
 - Dijkophoging uitvoeren met klei (cat II)
 - ophoging waterkering

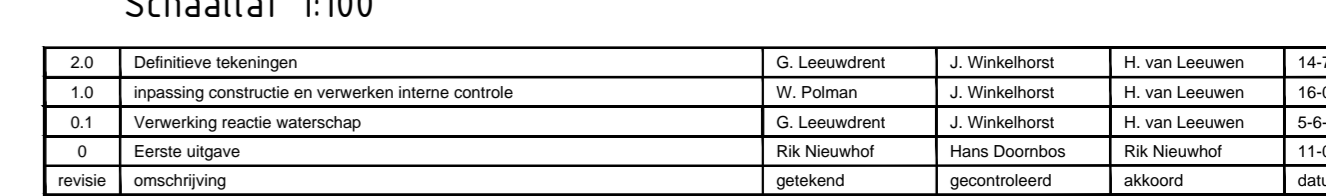

Hoogheemraadschap van Delfland	
Bergboezem Zuidpolder van Delfgauw Noord-Zuidverbinding	
Doorsneden 1-9	
Projectleider	BC8095-002
Revisie	
Uitvoering	
Controle	
Goedgekeurd	
Datum	

