




Aanzicht / doorsnede A-A

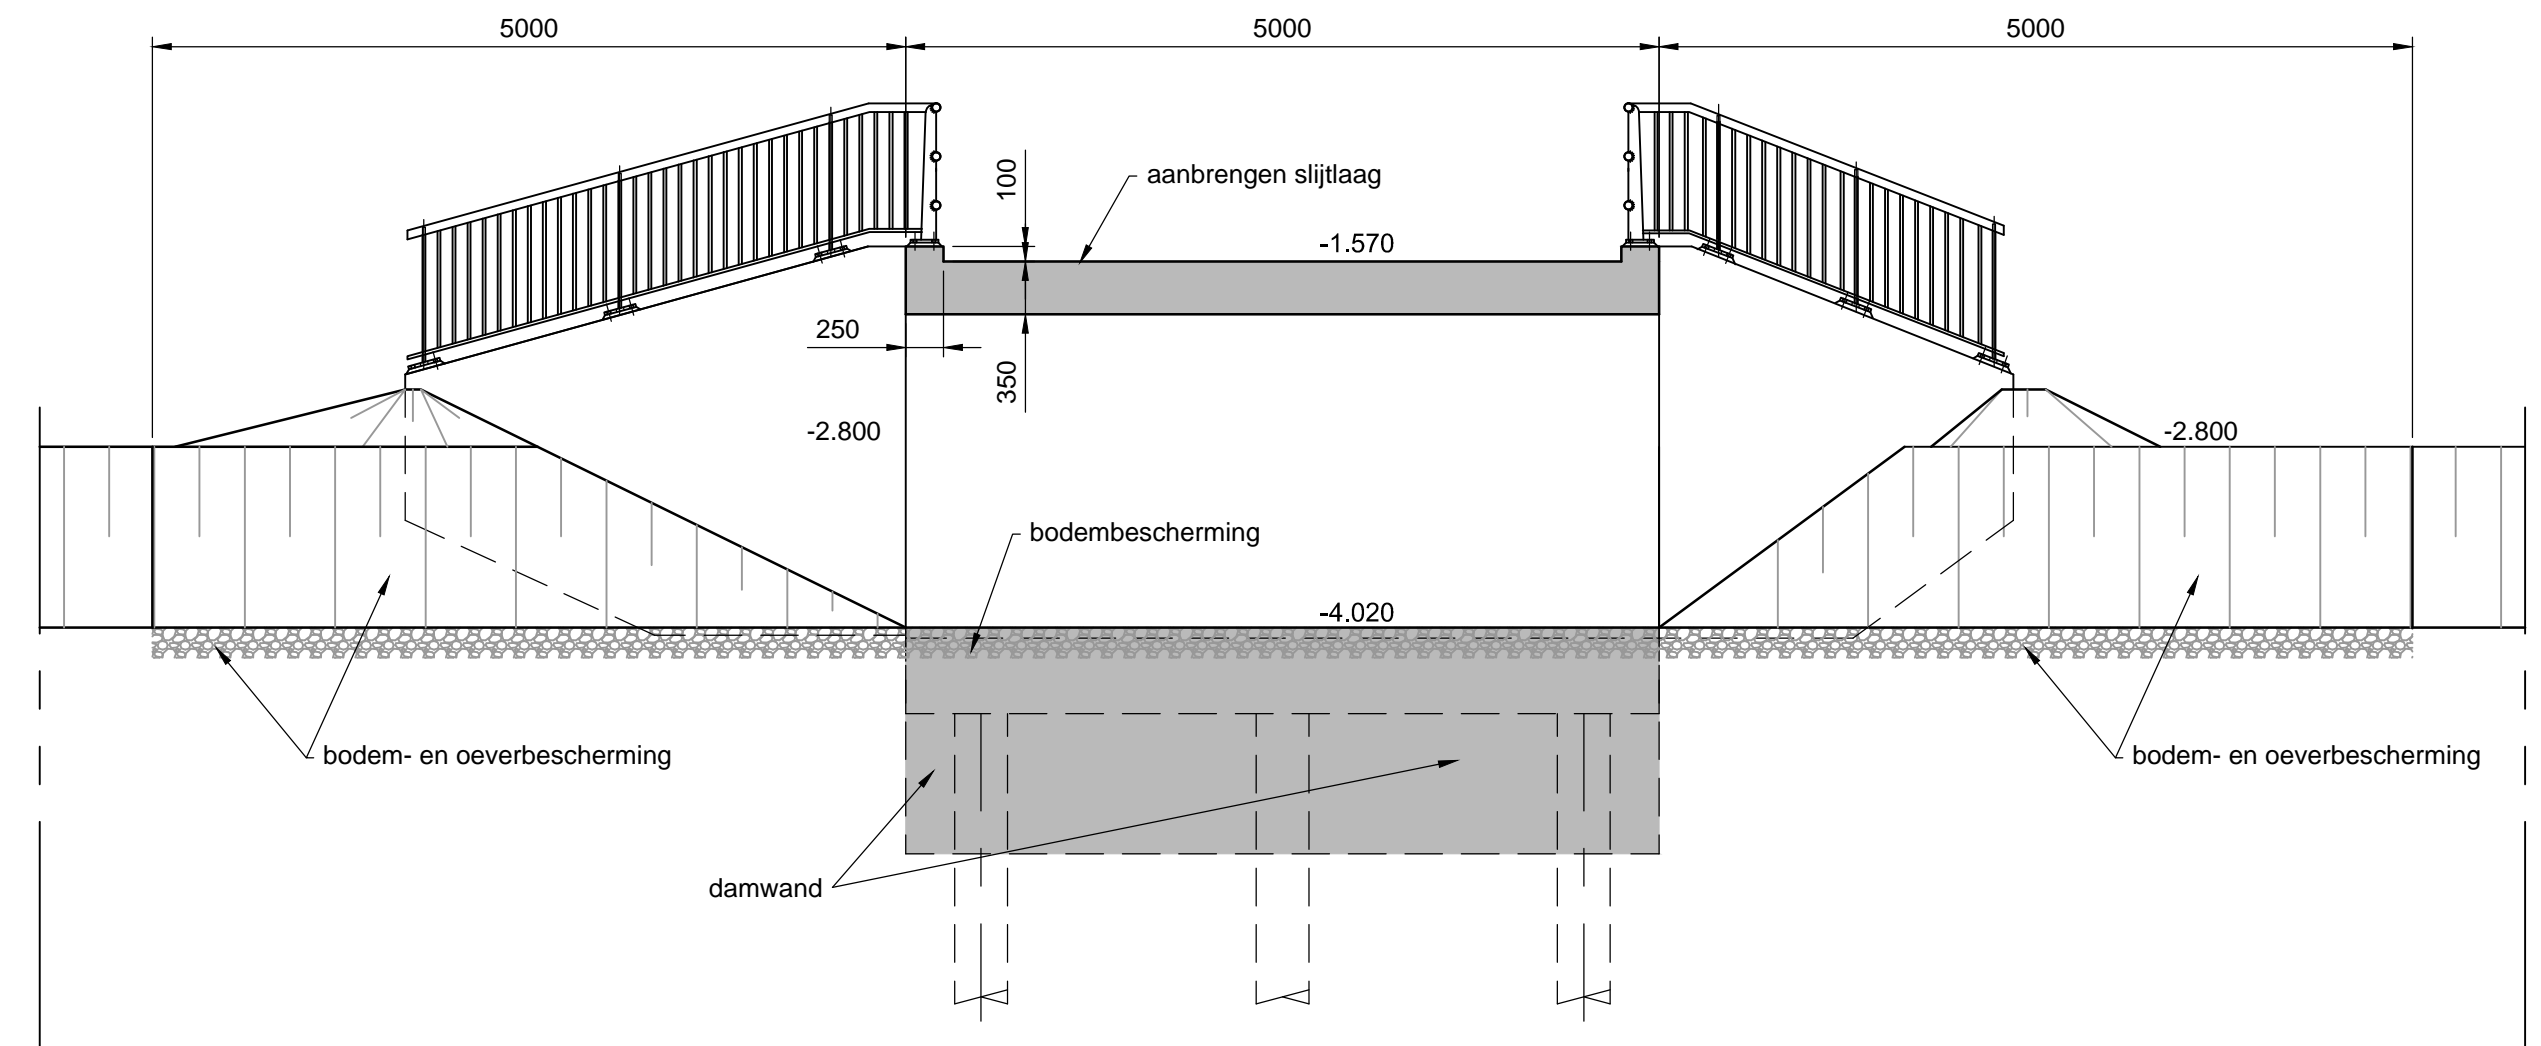

Doorsnede B-B

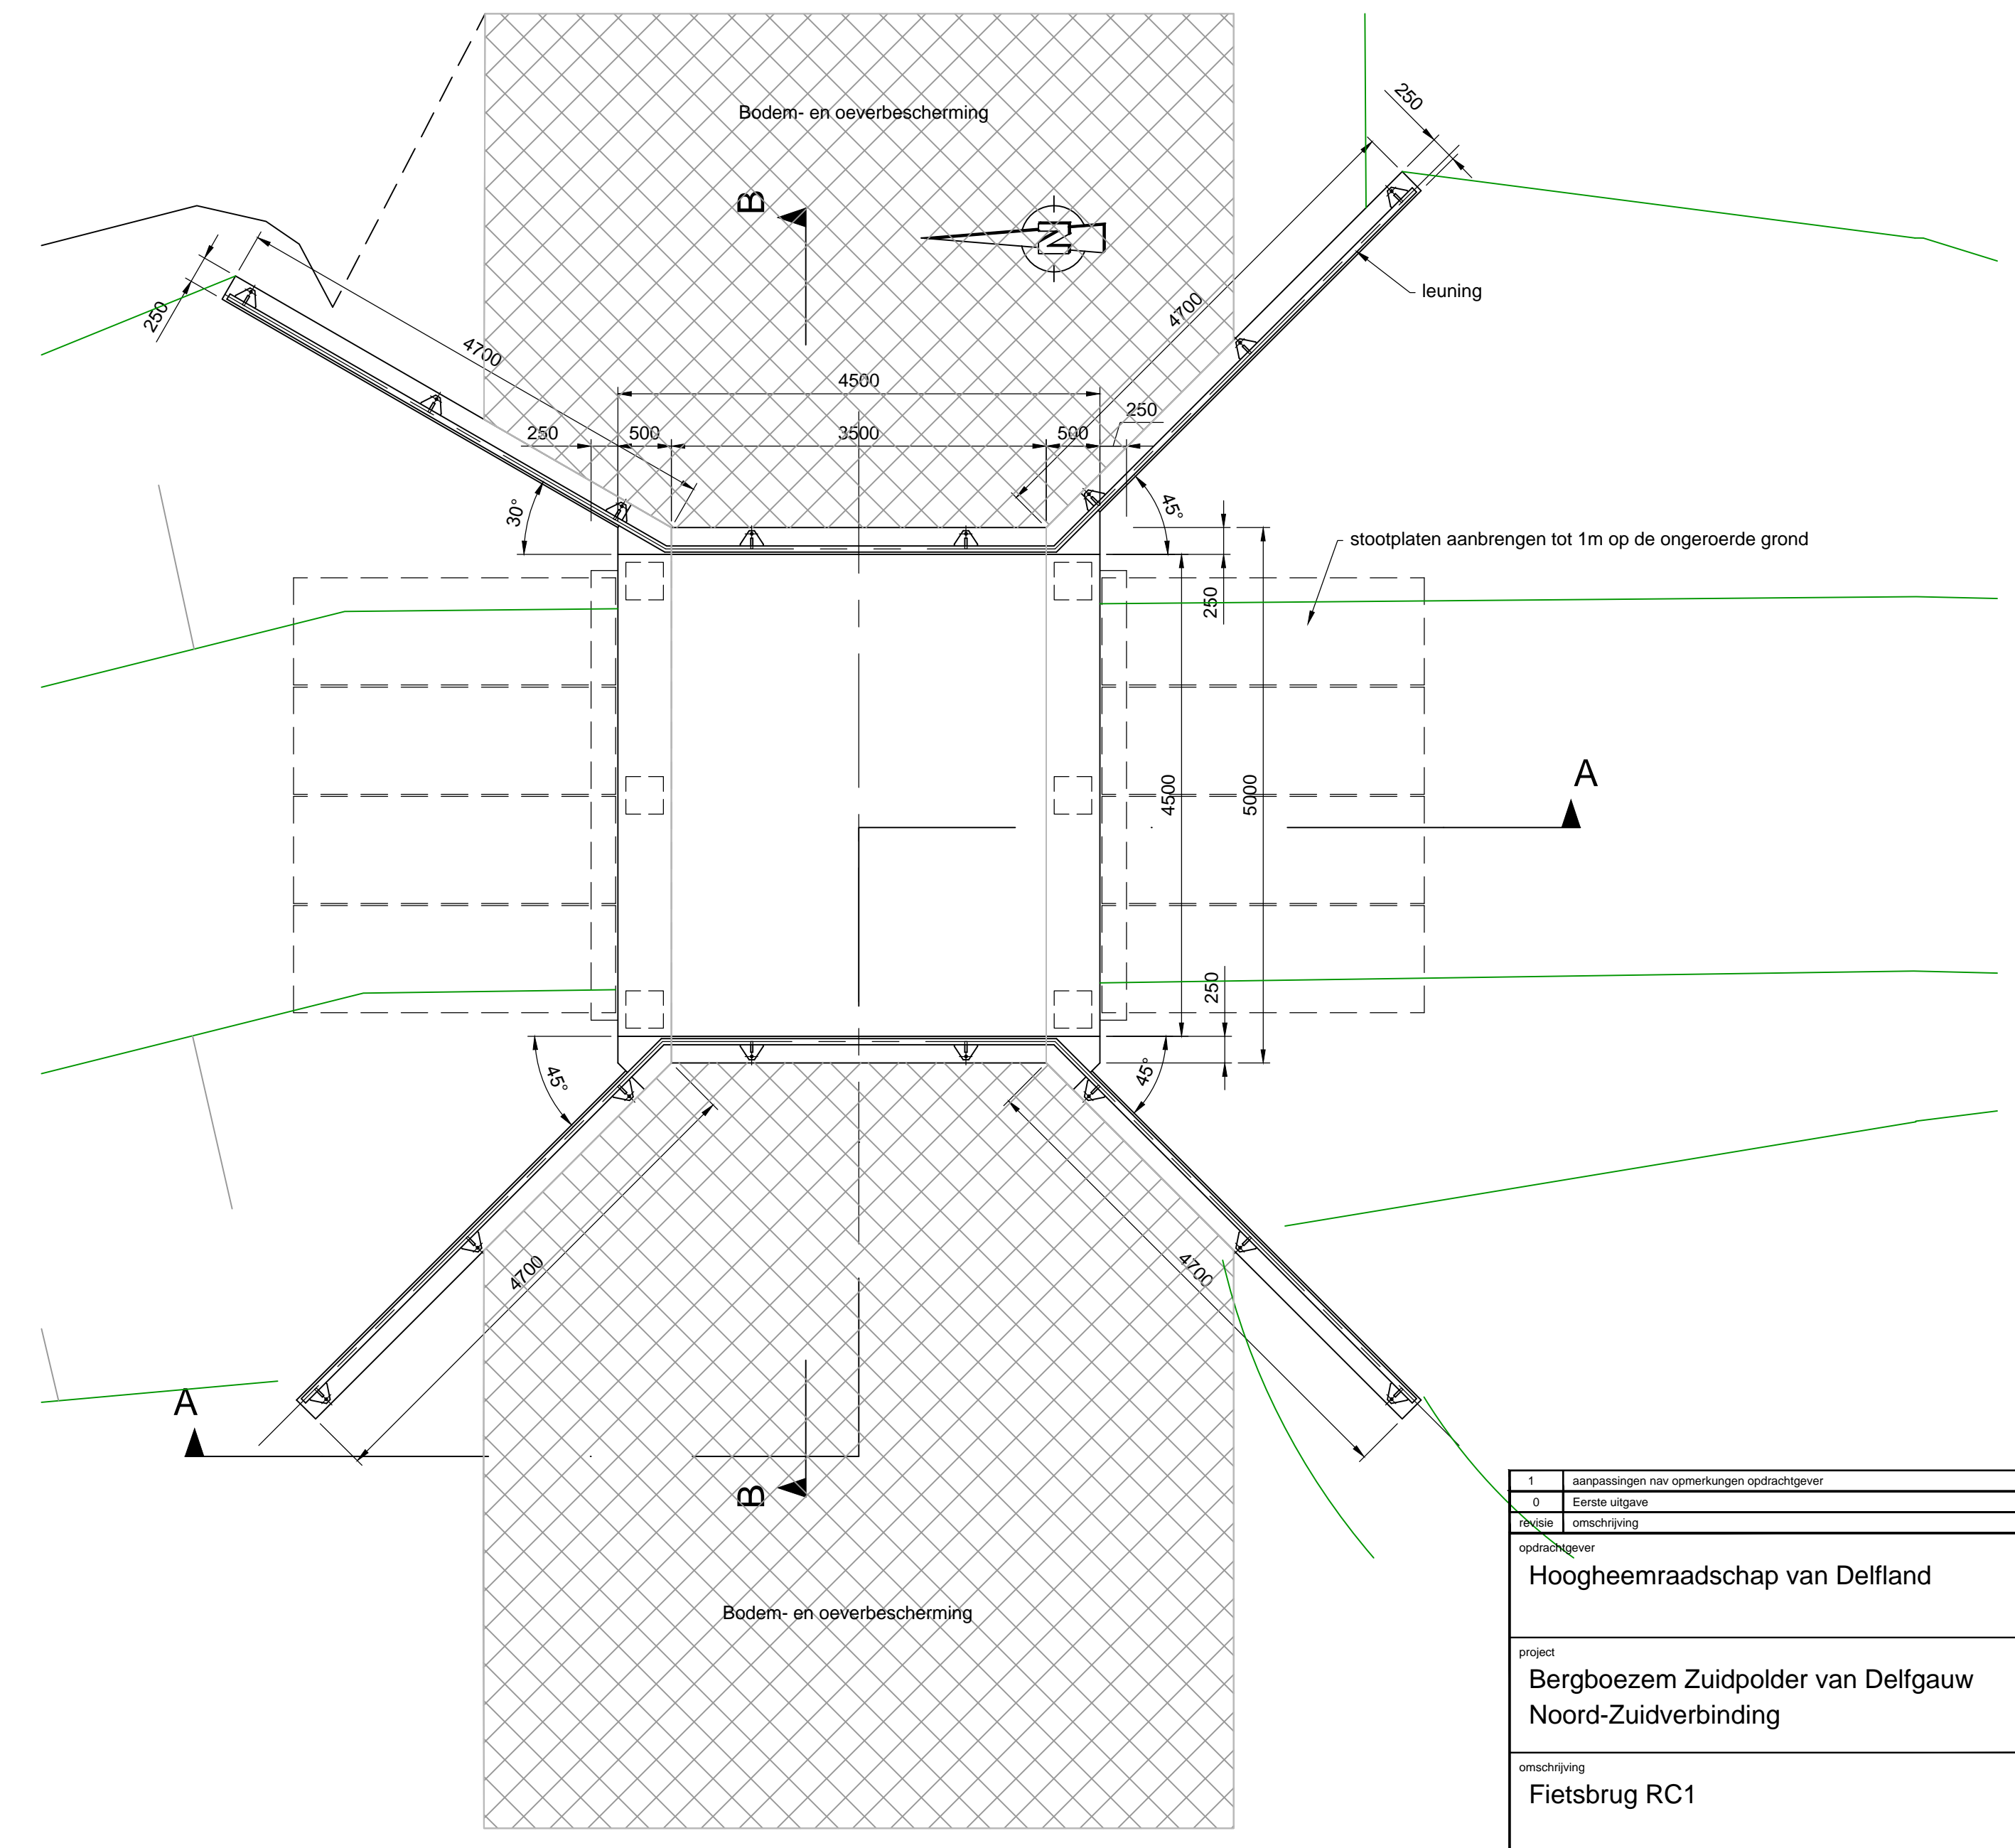

Bovenaanzicht fietsbrug

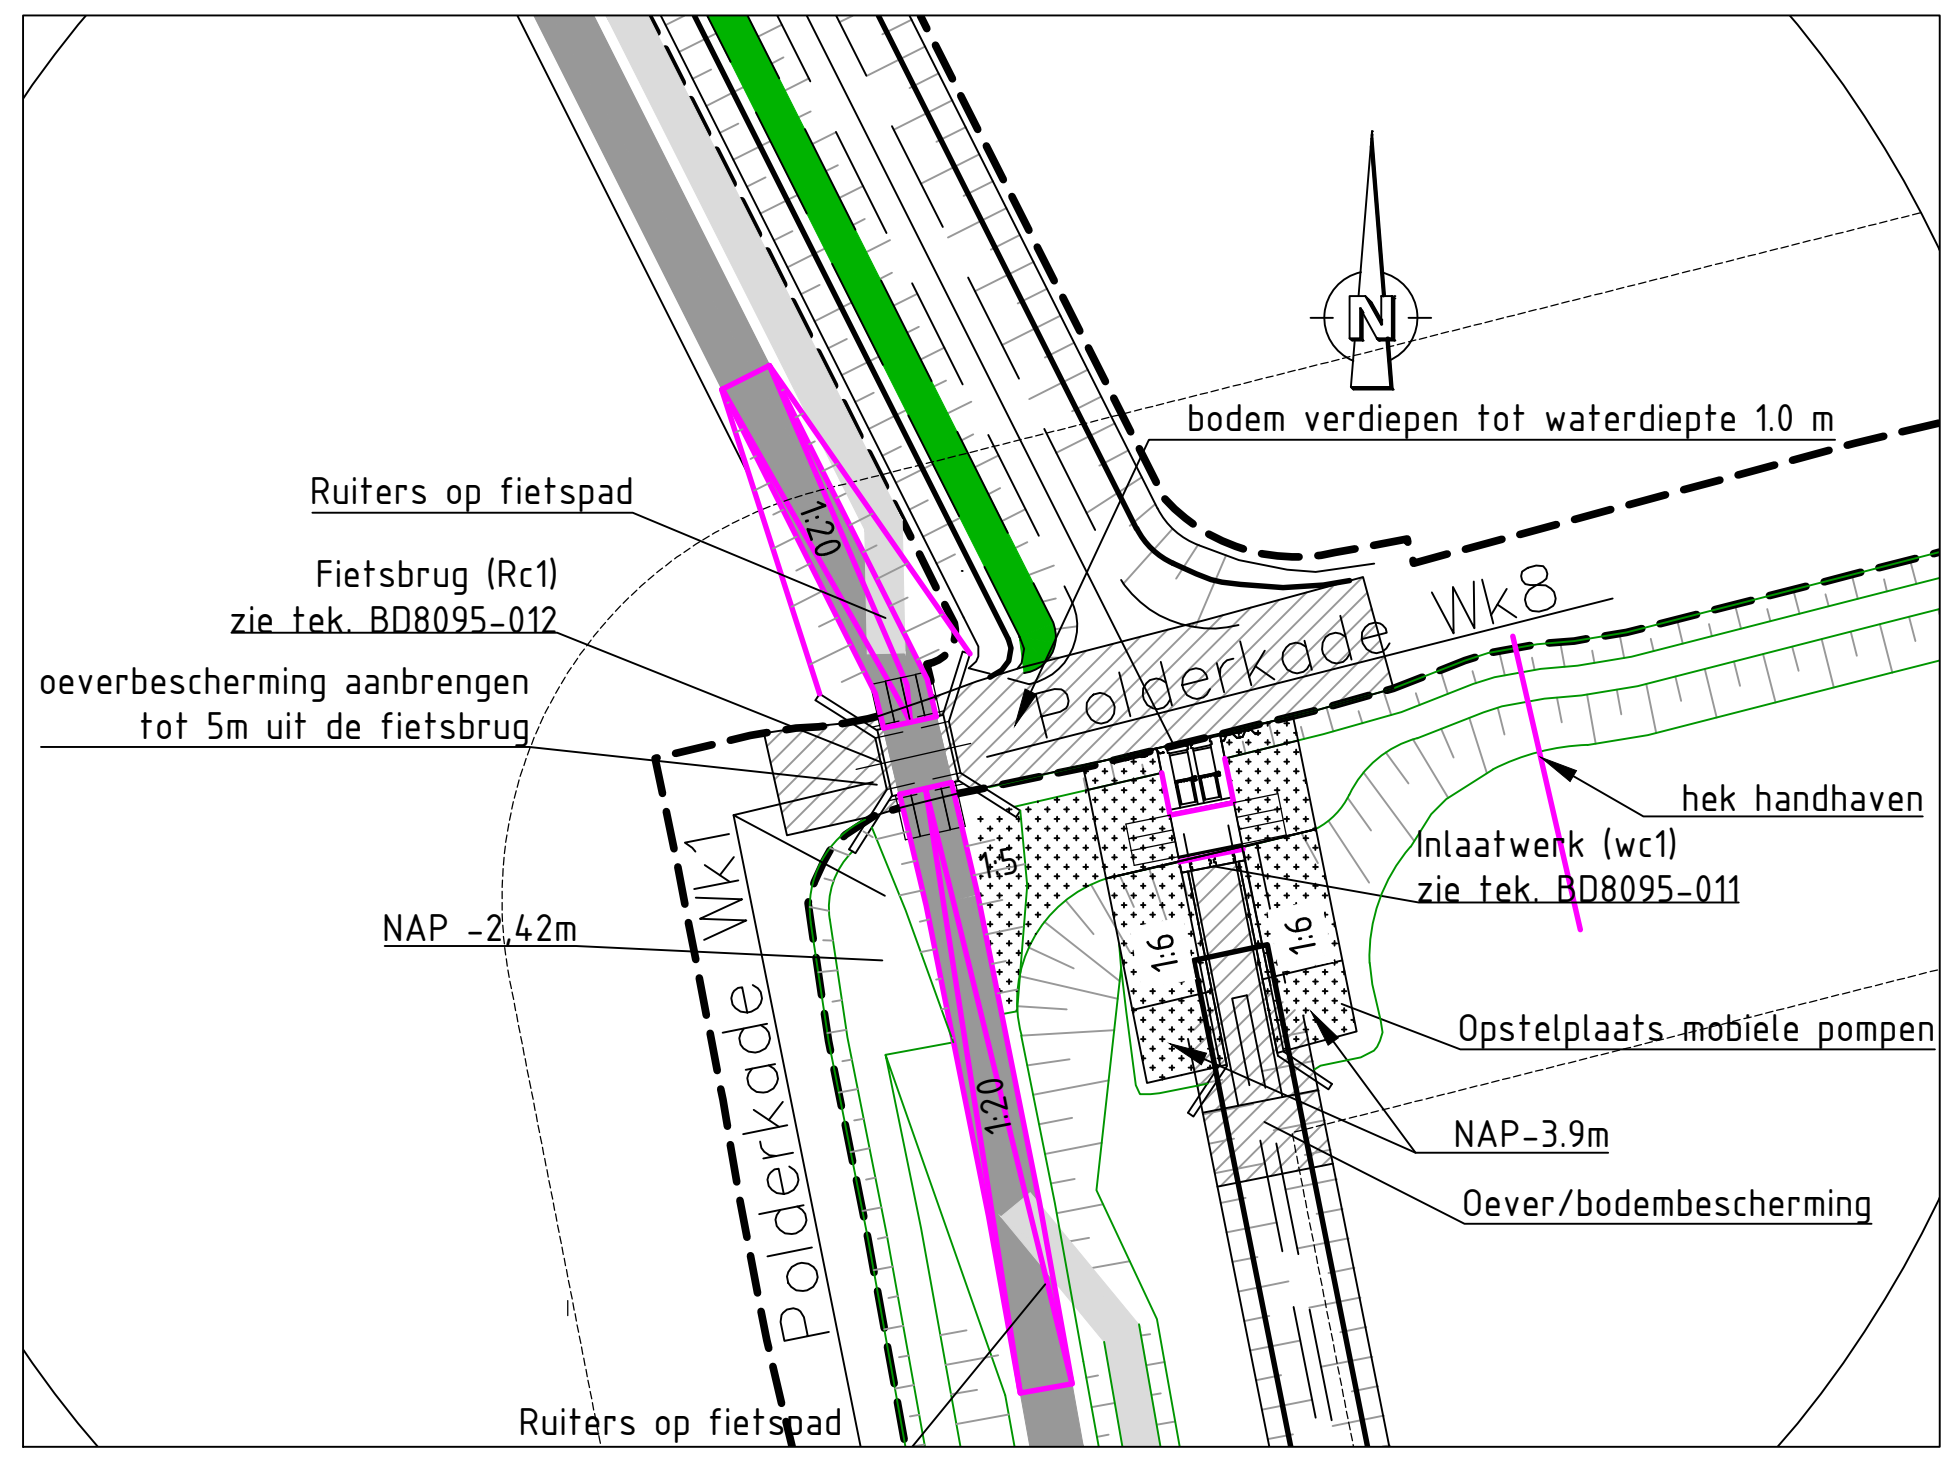

Situatie

1	aanpassingen nav opmerkingen opdrachtgever	Wim Polman	Jeroen Winkelhorst	Hans van Leeuwen	13-07-2015
0	Eerste uitgave	Jan Arts	Hans Doornbos	Rik Nieuwehof	10-06-2015
Revisie	omschrijving	getekend	gecontroleerd	akkoord	datum
opdrachtgever Hoogheemraadschap van Delfland					
project Bergboezem Zuidpolder van Delfgauw Noord-Zuidverbinding					
omschrijving Fietsbrug RC1					
documentstatus Definitief			documentversie v1.0		
projectnummer / tekeningnummer BC8095-012					
formaat A1	schaal 1:50 1:500	fase Voorontwerp	bladnr. 1	van 1	

