



Doorsnede B-B

Doorsnede C-C

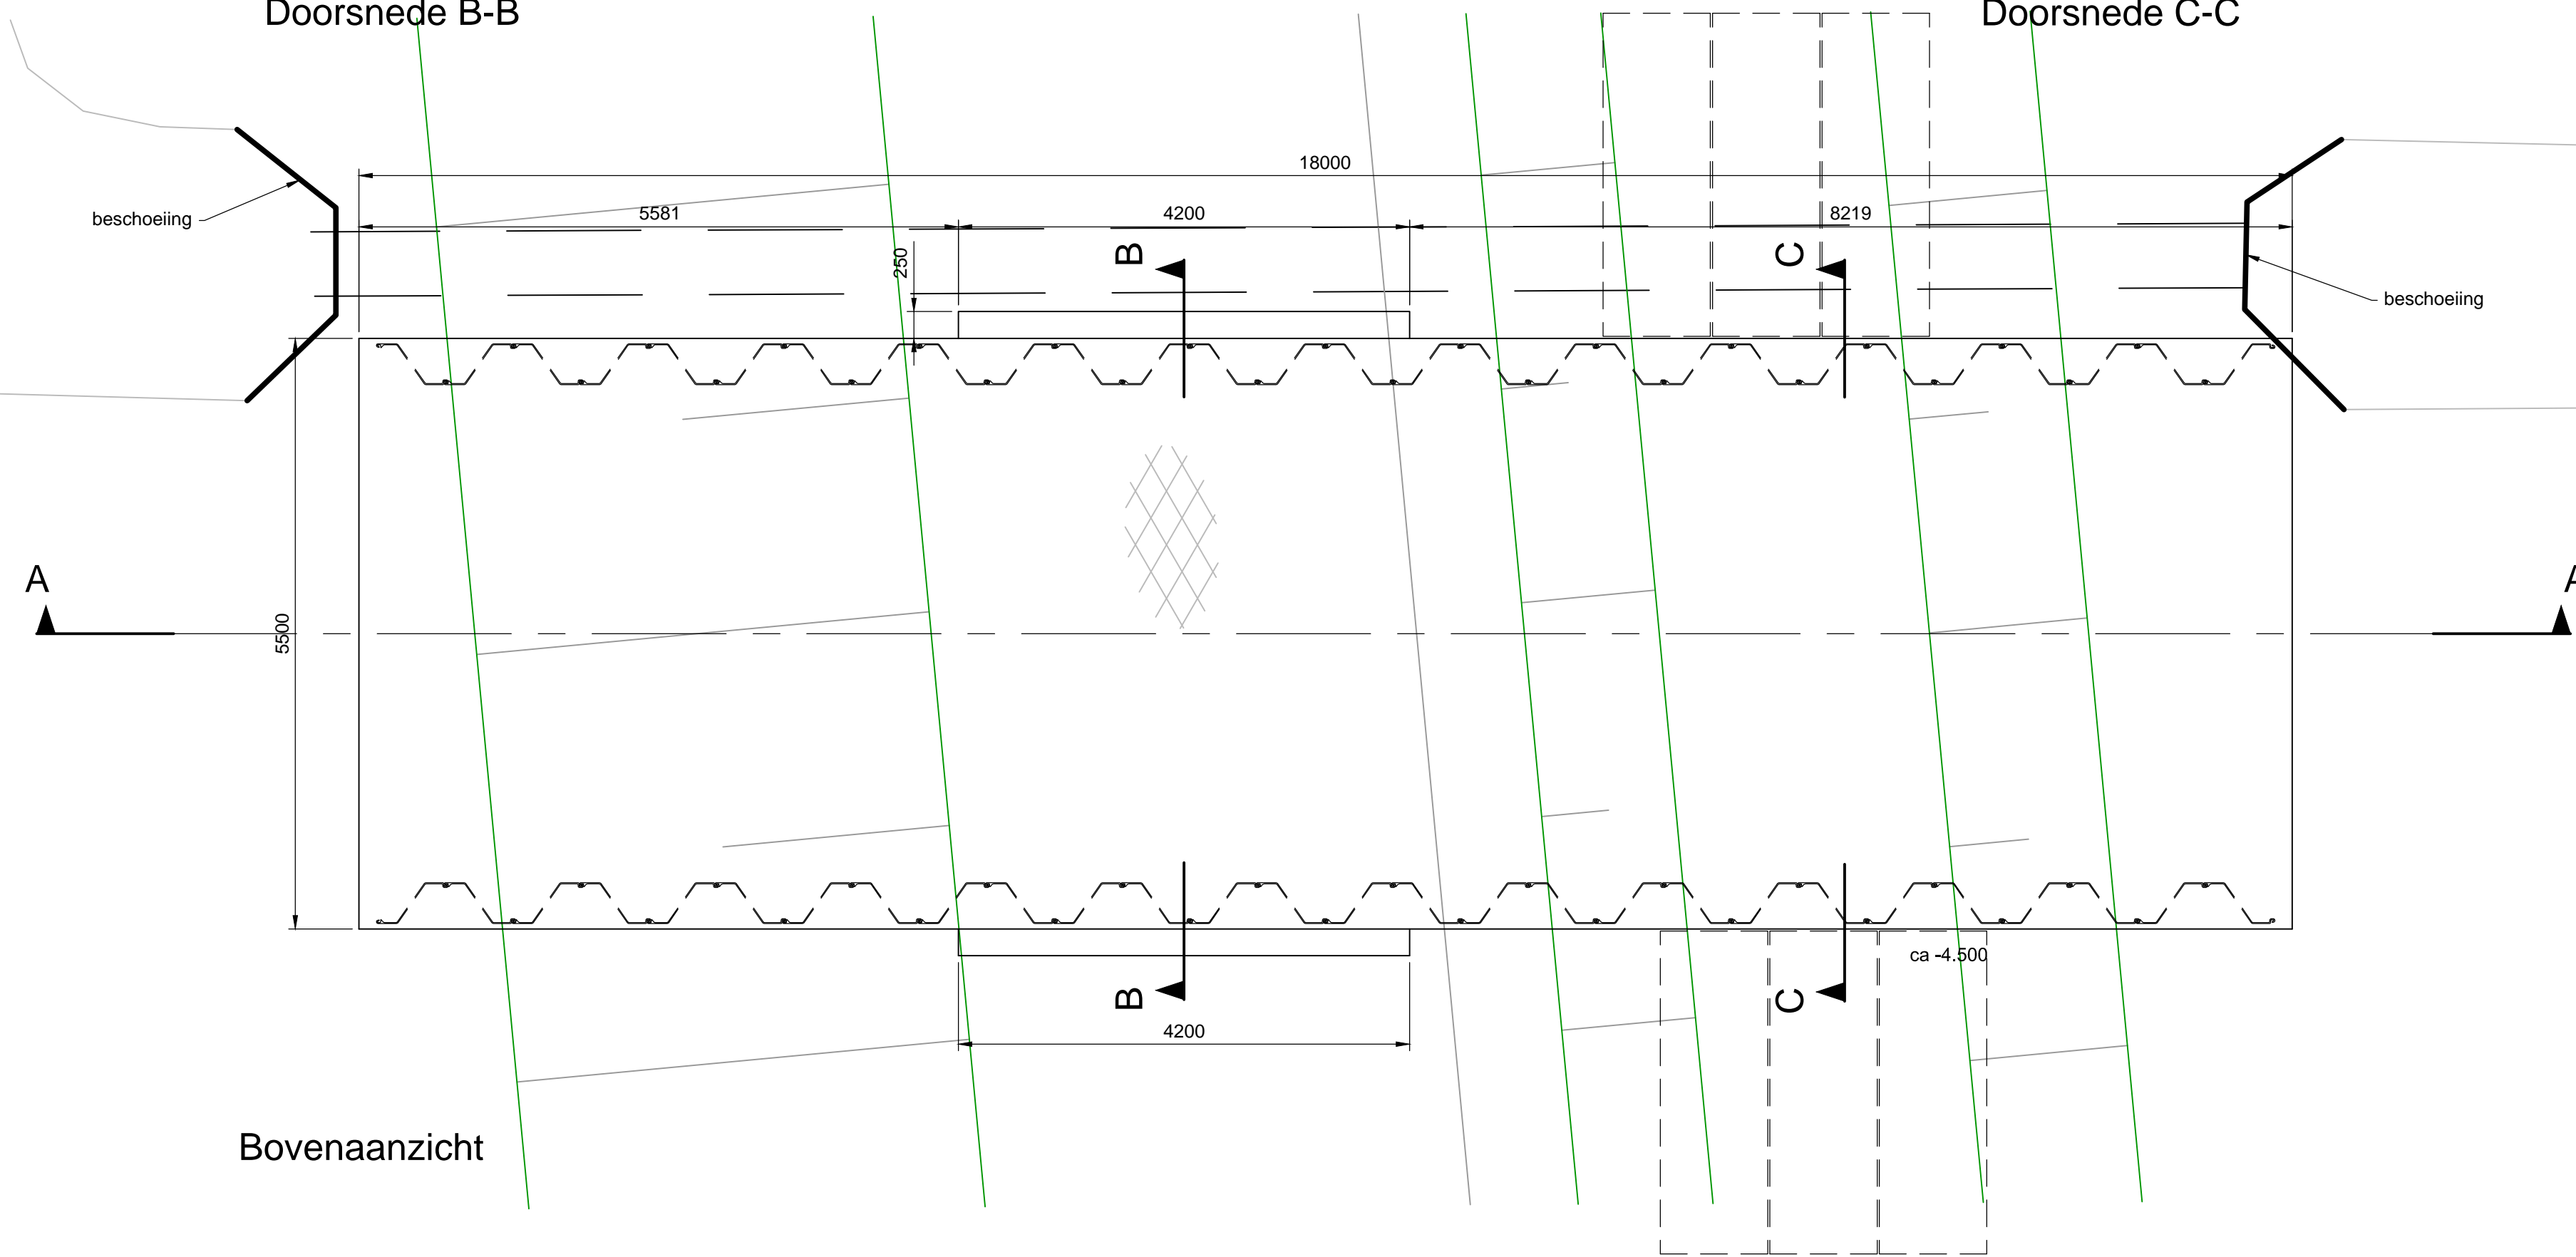

Bovenaanzicht

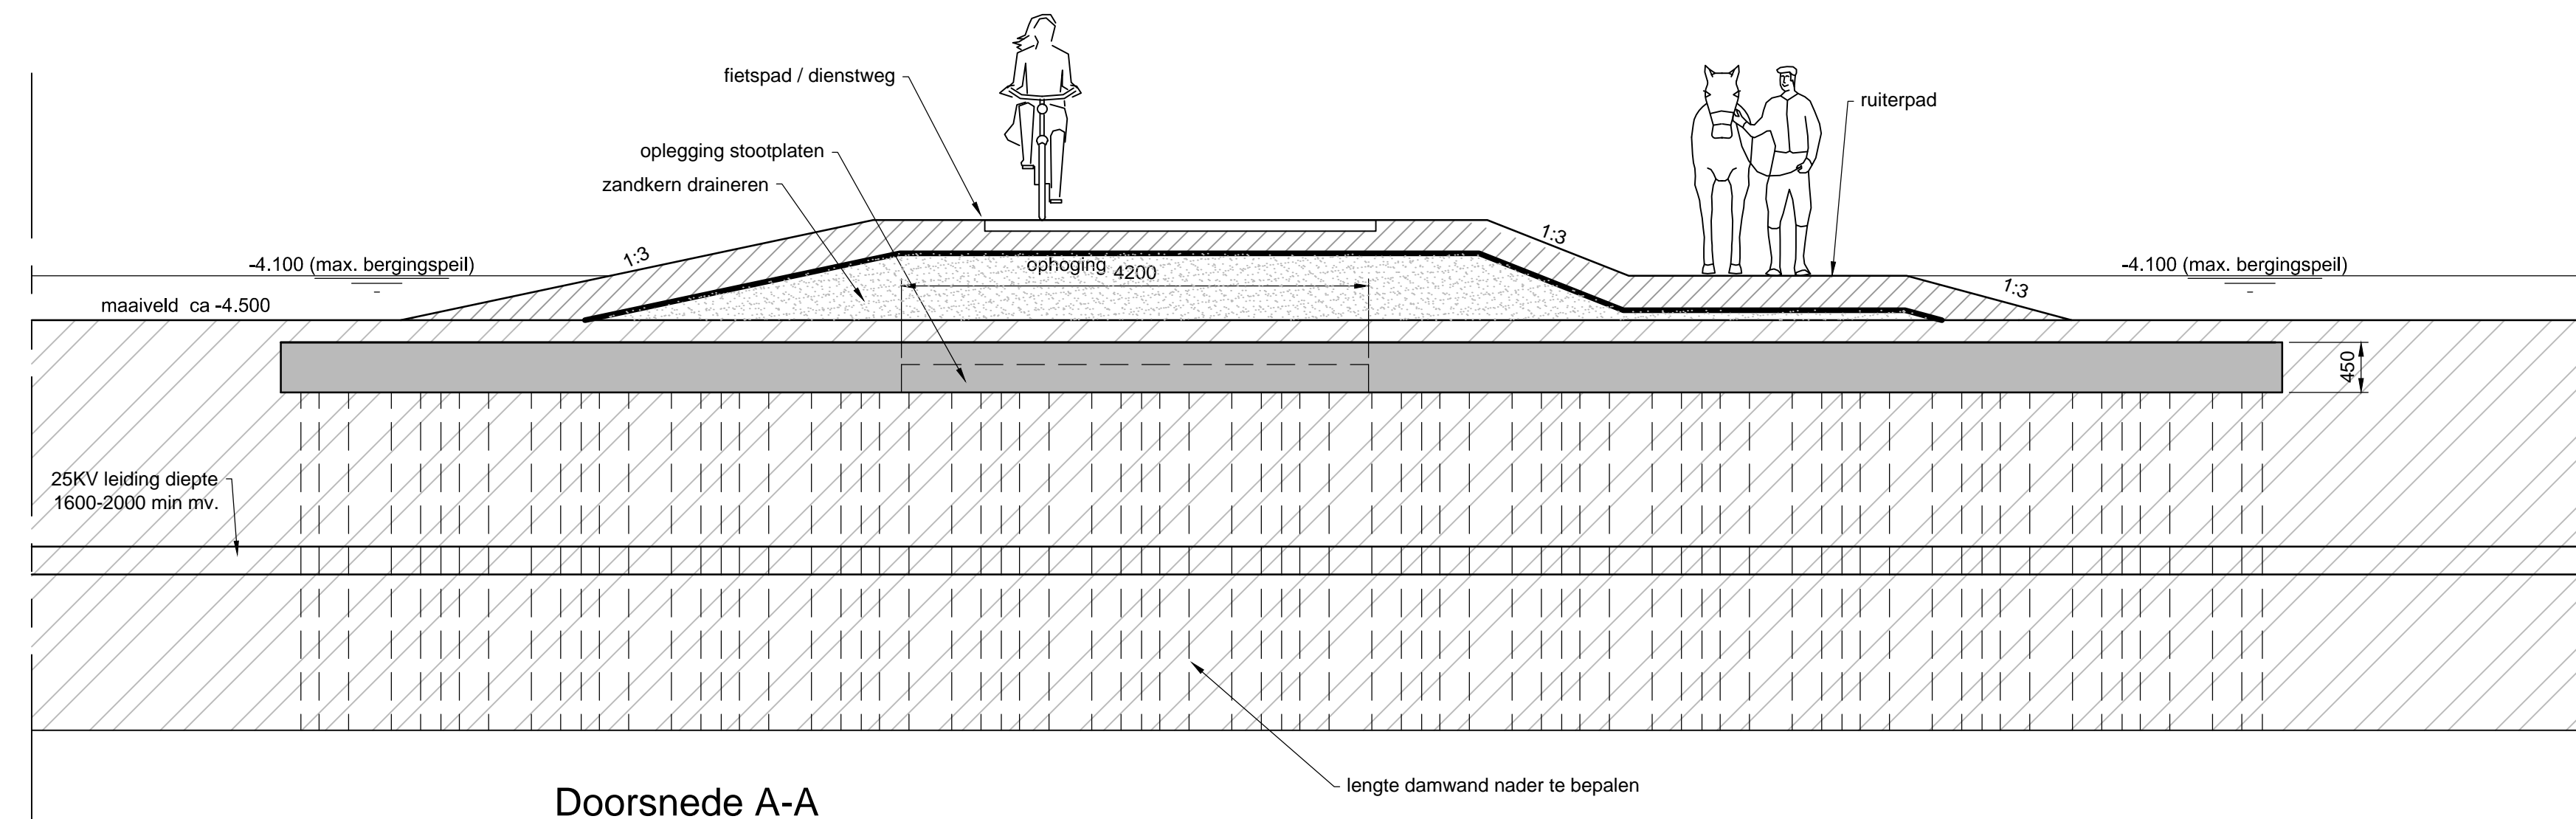

Doorsnede A-A



1	aanpassingen nav opmerkingen opdrachtgever	Wim Polman	Jeroen Winkelhorst	Hans van Leeuwen	13-07-2015
0	Eerste uitgave	Jan Arts	Hans Doornbos	Rik Nieuwehof	16-06-2015
revisie	omschrijving	getekend	gecontroleerd	akkoord	datum
opdrachtgever					
Hoogheemraadschap van Delfland					
project					
Bergboezem Zuidpolder van Delfgauw Noord-Zuidverbinding					
omschrijving					
Waterhuishoudkundige verbinding zuid en overkluizing (Wc5)					
documentstatus					
Definitief					
documentversie					
v1					
projectnummer / tekeningnummer					
BD8095-013					
formaat	schaal	fase	bladnr.	van	
A1	1:50	Voorontwerp	1	1	