


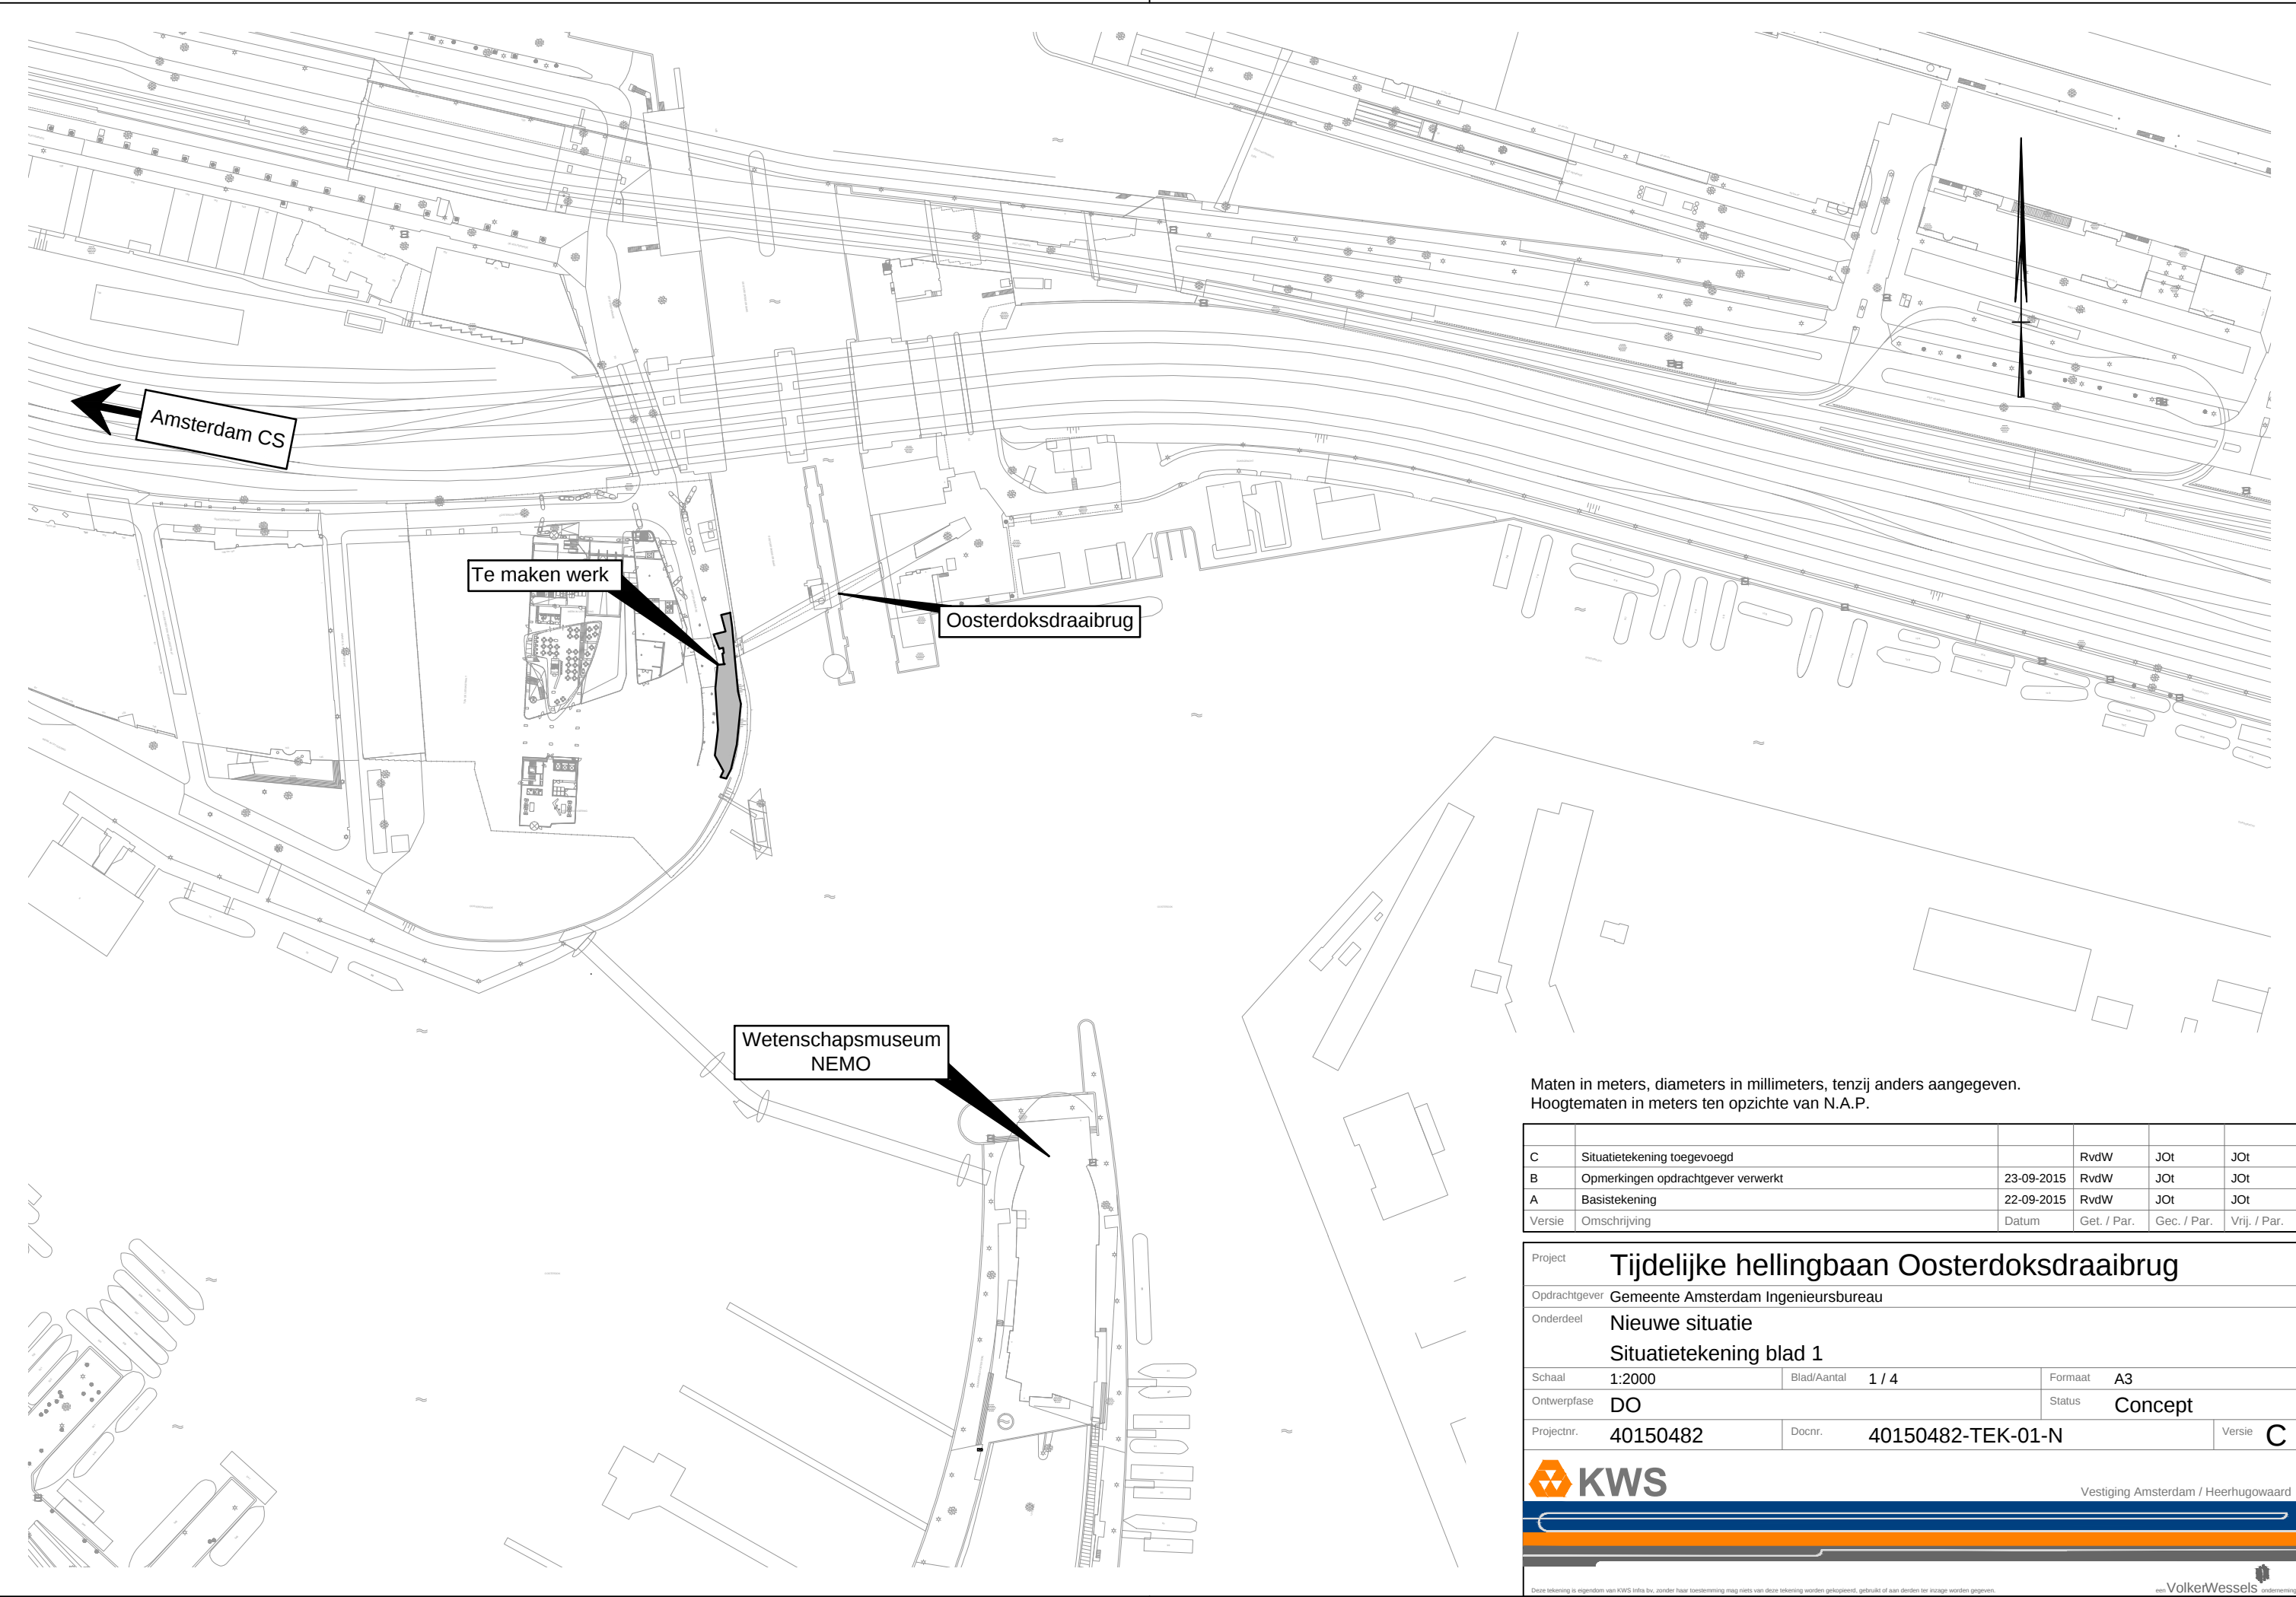

Amsterdam CS

Te maken werk

Oosterdoksdraaibrug

Wetenschapsmuseum
NEMO

Maten in meters, diameters in millimeters, tenzij anders aangegeven.
Hoogtematen in meters ten opzichte van N.A.P.

C	Situatietekening toegevoegd		RvdW	JOt	JOt
B	Opmerkingen opdrachtgever verwerkt	23-09-2015	RvdW	JOt	JOt
A	Basistekening	22-09-2015	RvdW	JOt	JOt
Versie	Omschrijving	Datum	Get. / Par.	Gec. / Par.	Vrij. / Par.


Project	Tijdelijke hellingbaan Oosterdoksdraaibrug				
Opdrachtgever	Gemeente Amsterdam Ingenieursbureau				
Onderdeel	Nieuwe situatie Situatietekening blad 1				
Schaal	1:2000	Blad/Aantal	1 / 4	Formaat	A3
Ontwerpfase	DO	Status		Concept	
Projectnr.	40150482	Docnr.	40150482-TEK-01-N		Versie C



Maten in meters, diameters in millimeters, tenzij anders aangegeven.
Hoogtematen in meters ten opzichte van N.A.P.

C	Situatietekening toegevoegd	02-10-2015	RvdW	JOt	JOt
B	Opmerkingen opdrachtgever verwerkt	23-09-2015	RvdW	JOt	JOt
A	Basistekening	22-09-2015	RvdW	JOt	JOt
Versie	Omschrijving	Datum	Get. / Par.	Gec. / Par.	Vrij. / Par.


Project	Tijdelijke hellingbaan Oosterdoksdraaibrug				
Opdrachtgever	Gemeente Amsterdam Ingenieursbureau				
Onderdeel	Nieuwe situatie Situatietekening blad 2				
Schaal	1:500	Blad/Aantal	2 / 4	Formaat	A3
Ontwerpfase	DO			Status	Concept
Projectnr.	40150482	Docnr.	40150482-TEK-01-N		Versie C

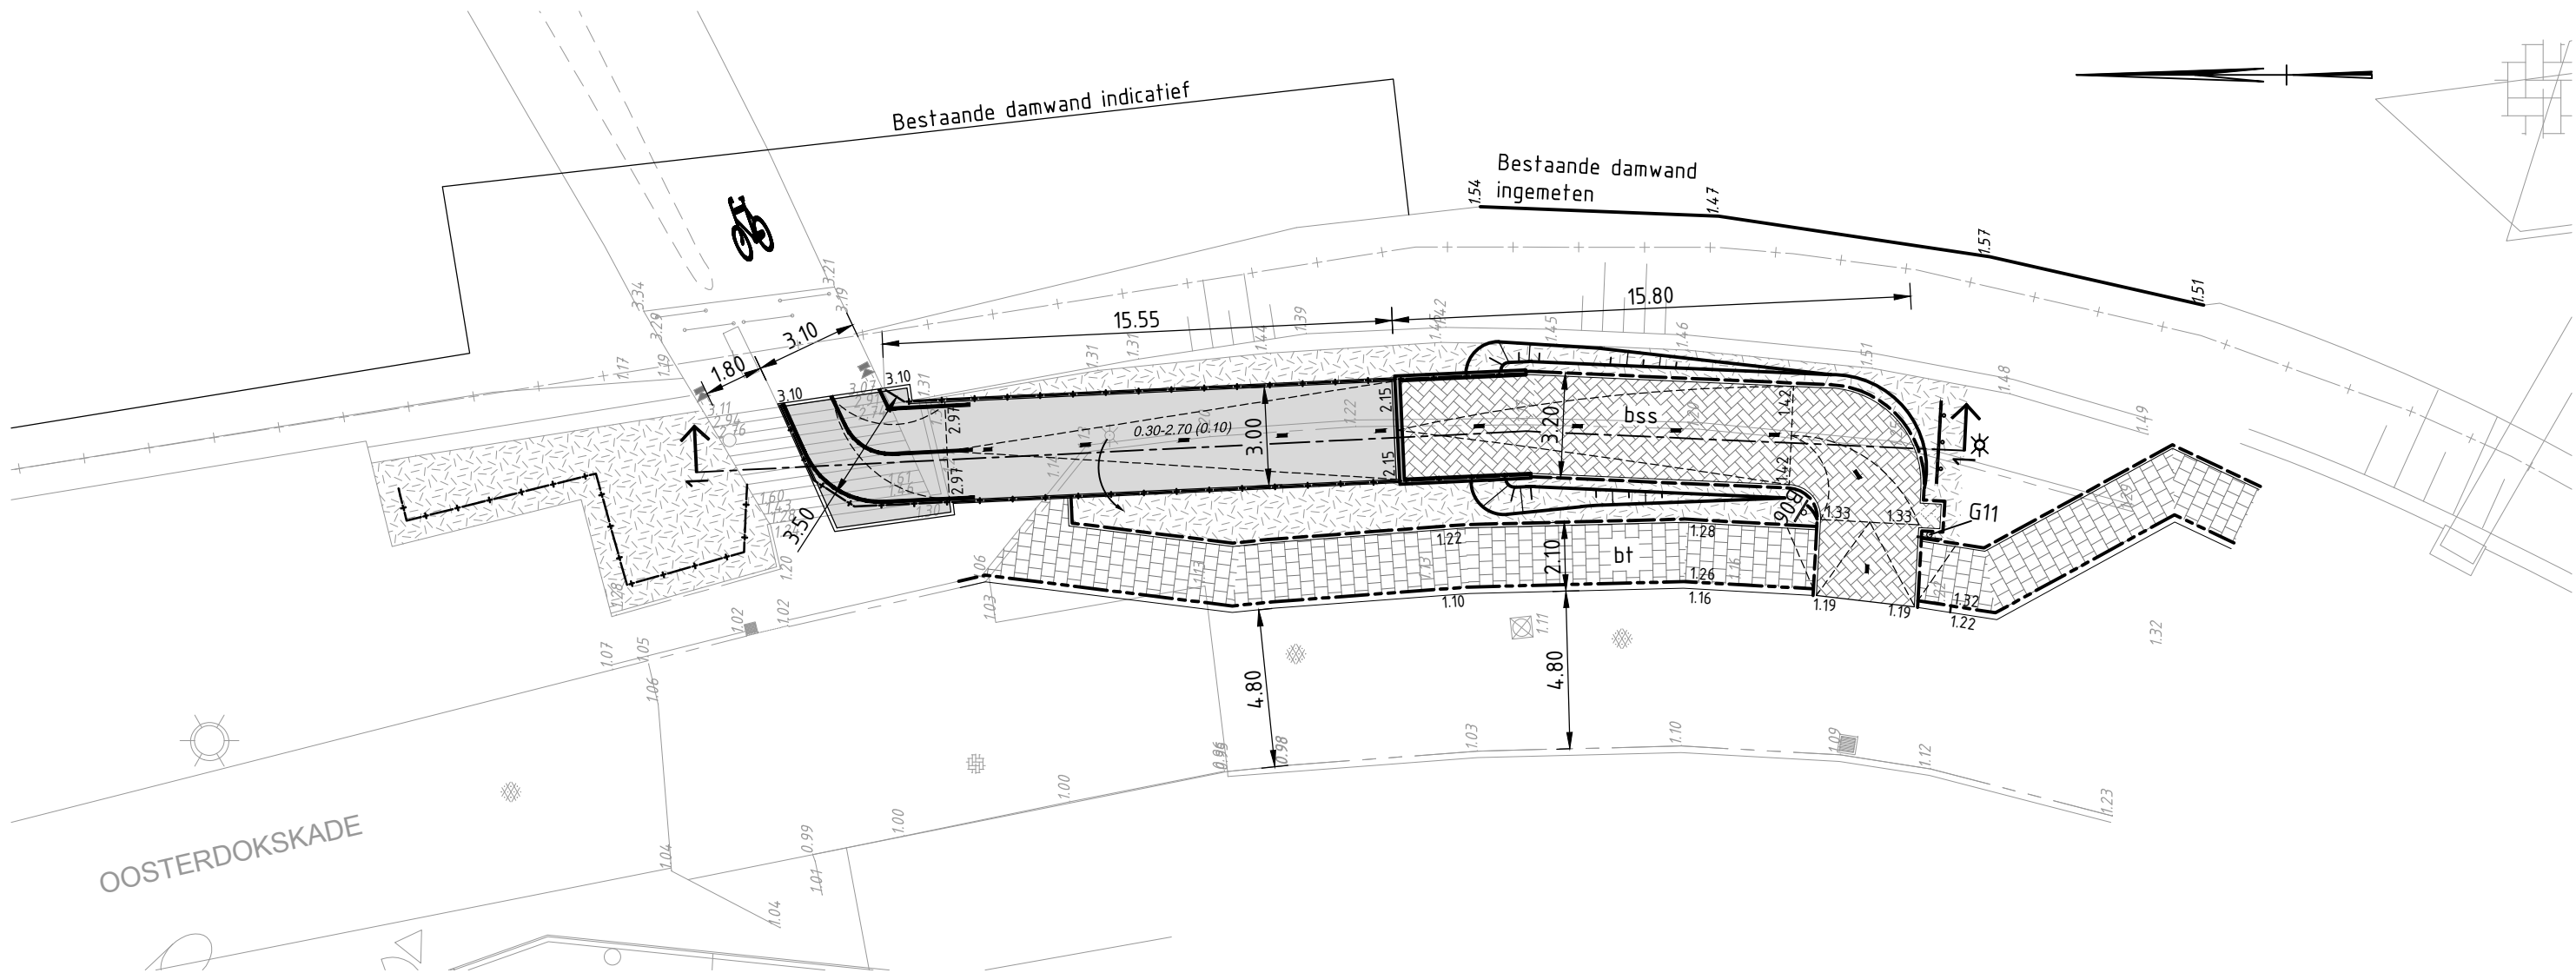

LEGENDA



Betonstraatstenen

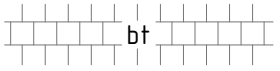

Betontegels



Groenstrook




Trottoirband 180/200*250 mm



Opsluitband 100*200 mm



Markering ondonderbroken (0.10)

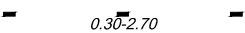

Markering 0.30-2.70 (0.10)



Markering fiets/voetganger



Verwijderen hekwerk

1.42

Toekomstige hoogte




Verkeersbord met RVV-benaming


Maten in meters, diameters in millimeters, tenzij anders aangegeven.
Hoogtematen in meters ten opzichte van N.A.P.

Versie	Omschrijving	Datum	Get. / Par.	Gec. / Par.	Vrij. / Par.
C	Situatietekening toegevoegd	02-10-2015	RvdW	JOt	JOt
B	Opmerkingen opdrachtgever verwerkt	23-09-2015	RvdW	JOt	JOt
A	Basistekening	22-09-2015	RvdW	JOt	JOt

Project	Tijdelijke hellingbaan Oosterdoksdraaibrug				
Opdrachtgever	Gemeente Amsterdam Ingenieursbureau				
Onderdeel	Nieuwe situatie Vergunningstekening blad 3				
Schaal	1:200	Blad/Aantal	3 / 4	Formaat	A3
Ontwerpfase	DO	Status	Concept		
Projectnr.	40150482	Docnr.	40150482-TEK-01-N		Versie C

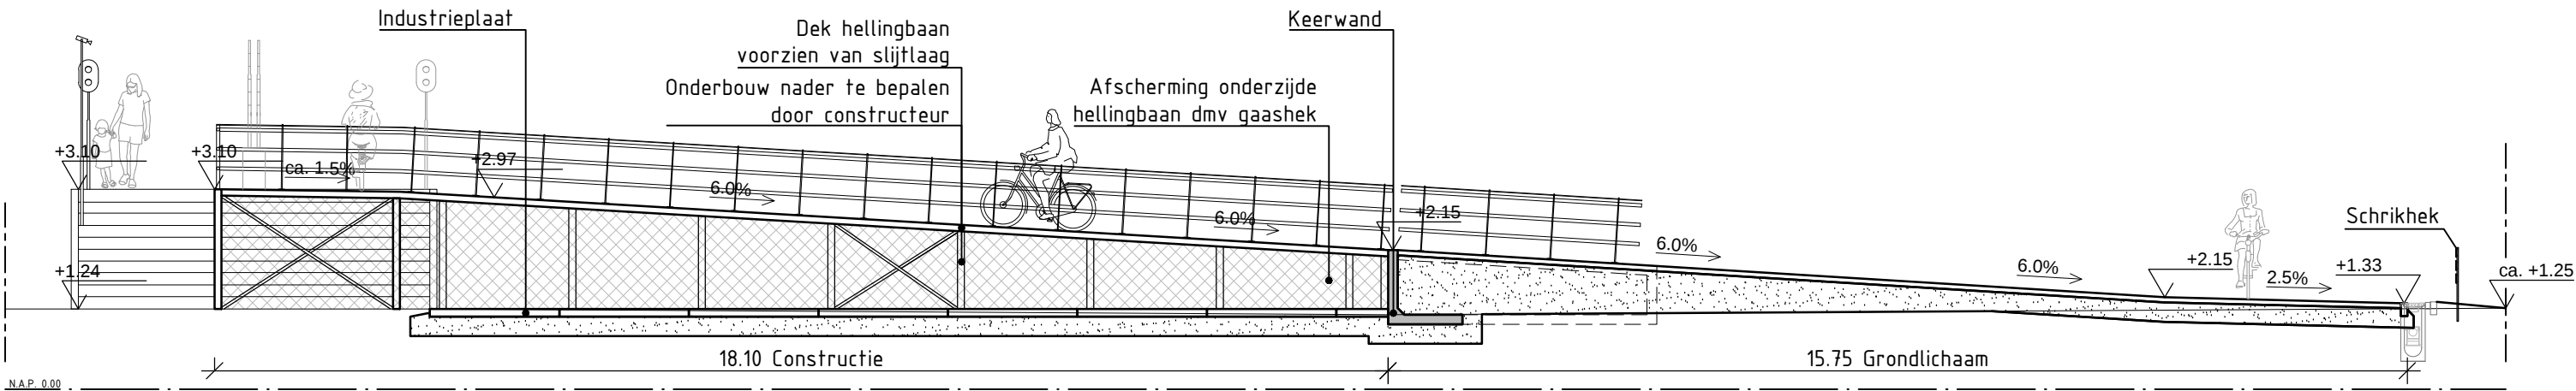

Lengteprofiel 1-1
Schaal 1:100

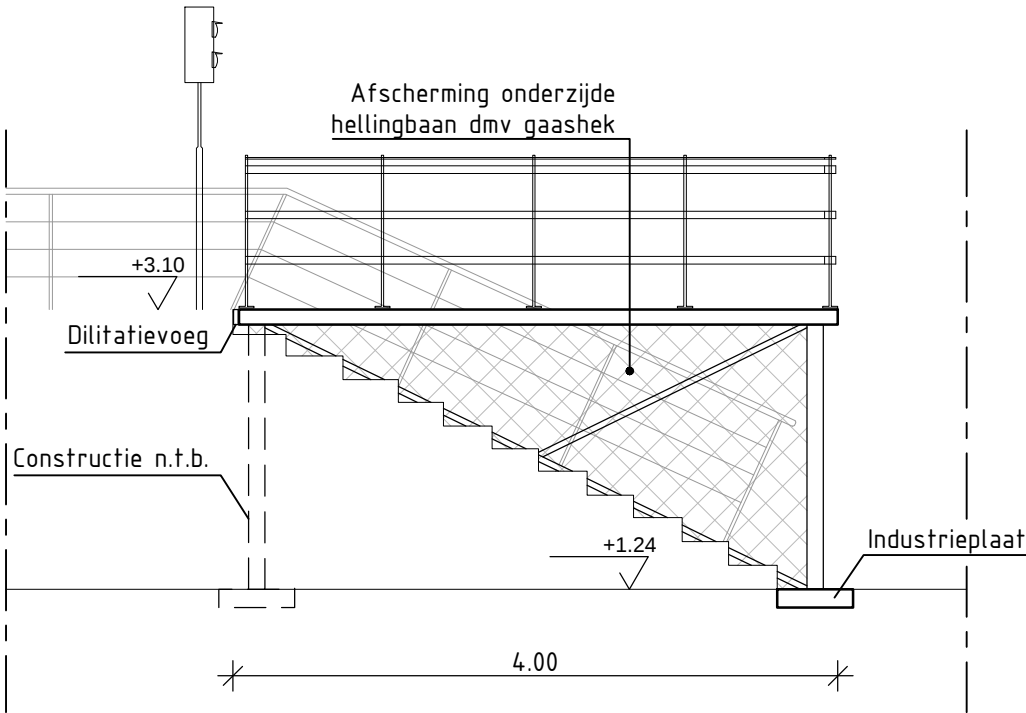

Zijaanzicht
Schaal 1:50

Maten in meters, diameters in millimeters, tenzij anders aangegeven.
Hoogtematen in meters ten opzichte van N.A.P.

C	Situatietekening toegevoegd	02-10-2015	RvdW	JOt	JOt
B	Opmerkingen opdrachtgever verwerkt	23-09-2015	RvdW	JOt	JOt
A	Basistekening	23-09-2015	RvdW	JOt	JOt
Versie	Omschrijving	Datum	Get. / Par.	Gec. / Par.	Vrij. / Par.

Project	Tijdelijke hellingbaan Oosterdoksdraaibrug				
Opdrachtgever	Gemeente Amsterdam Ingenieursbureau				
Onderdeel	Nieuwe situatie Vergunningstekening blad 4				
Schaal	1:100 / 1:50	Blad/Aantal	4 / 4	Formaat	A3
Ontwerpfase	DO	Status	Concept		
Projectnr.	40150482	Docnr.	40150482-TEK-01-N		Versie C