




Nieuwe situatie C
SCHAAL 1:500

Nieuwe situatie
SCHAAL 1:500

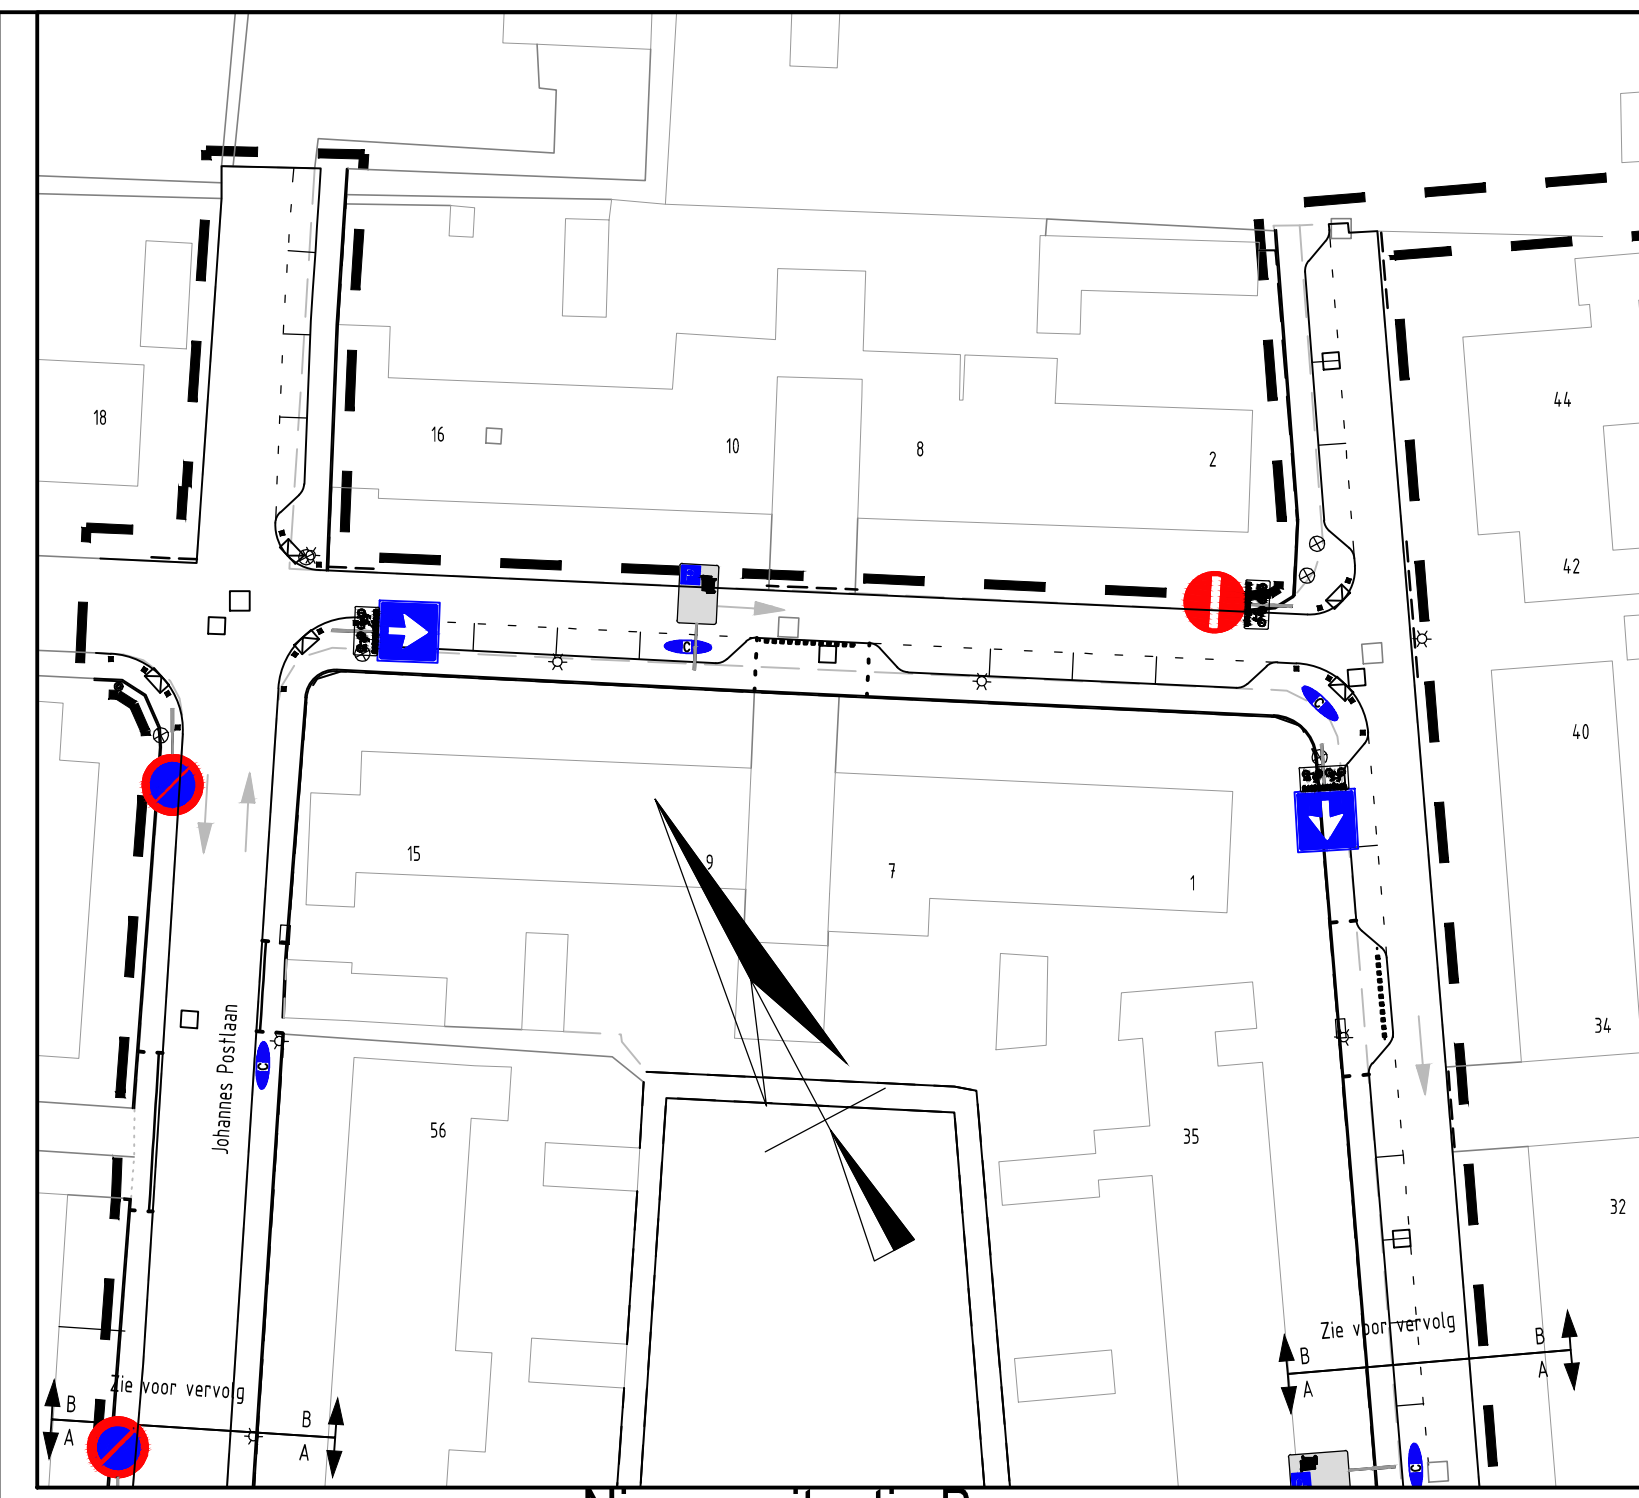


Nieuwe situatie B
SCHAAL 1:500

LEGENDA

- EO1 Parkeerverbod
- EO2 Eenrichtingsweg
- EO3 Verplichte rijrichting
- EO4 Verplichte rijrichting
- EO6 Invalidenparkeerplaats
- D05R Gebod tot het volgen van één van de rijrichtingen
- D05L Gebod tot het volgen van één van de rijrichtingen
- D06L Gebod tot het volgen van één van de rijrichtingen
- L02 Overtrefferplaats
- Z01 Voetgangersoversteek
- OB54 Onderbord uitgezend voor lantaarnpalen
- Verboden honden uit te laten
- Conlateralenparkeerplaats
Met ondergrondse
Opdracht ingehouden
Vanaf 01:30 uur tot 16:00 uur
- Conlateralenparkeerplaats (locaties)

SITUATIE

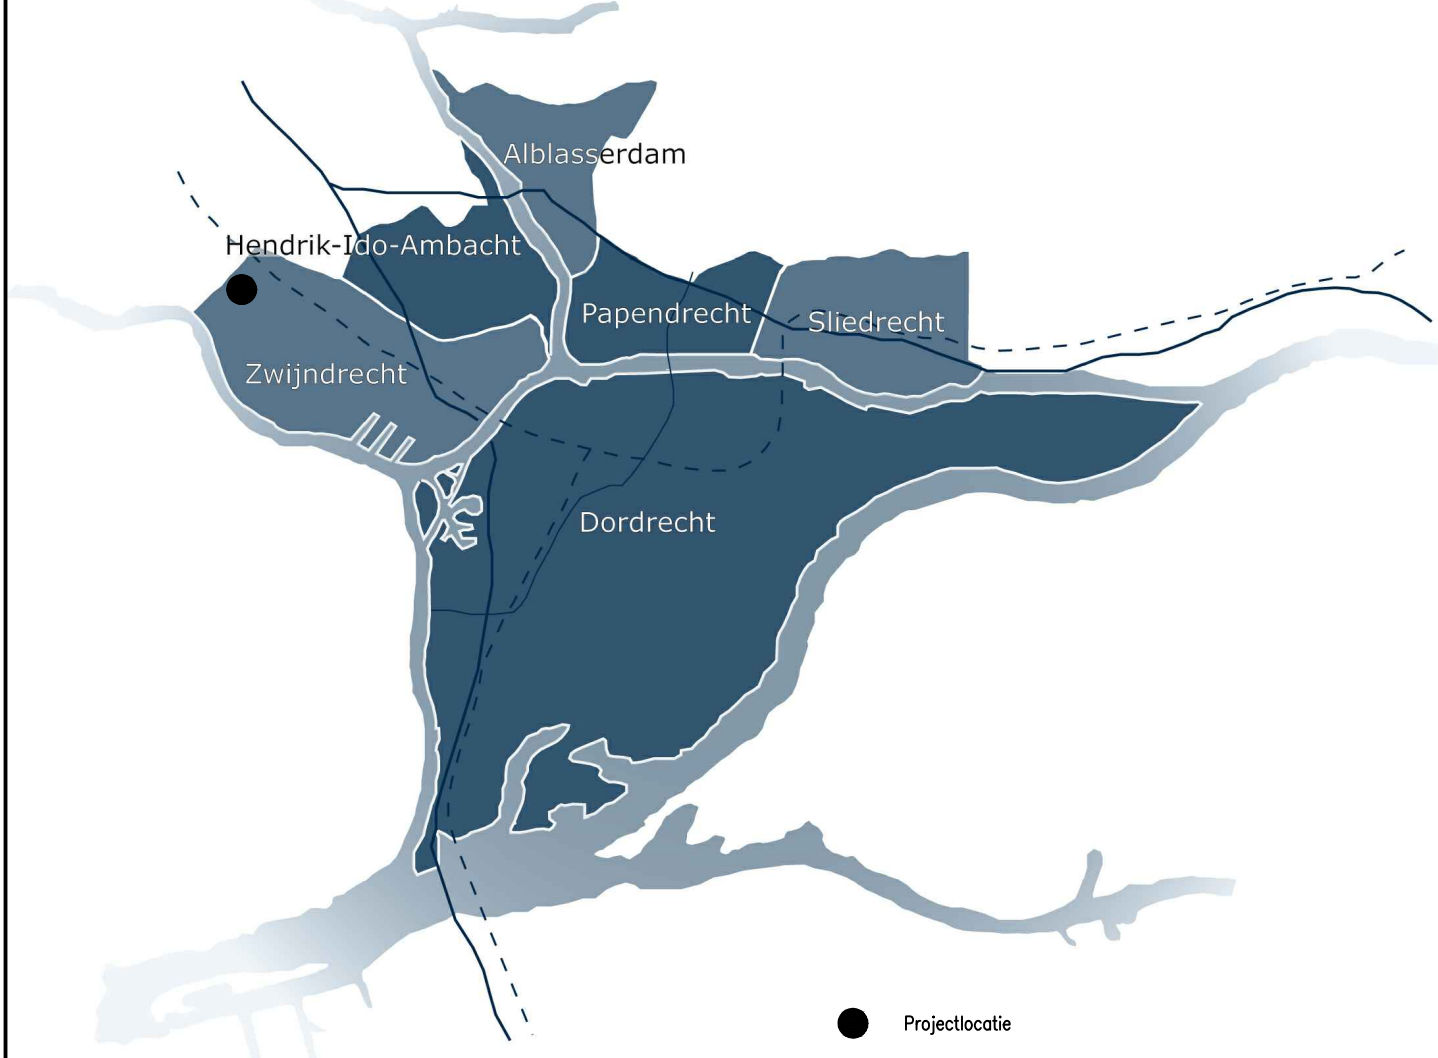

VERSIE

Nieuw in ontwerp, bestaande situatie					
Bestaande situatie (A. B.V. B					