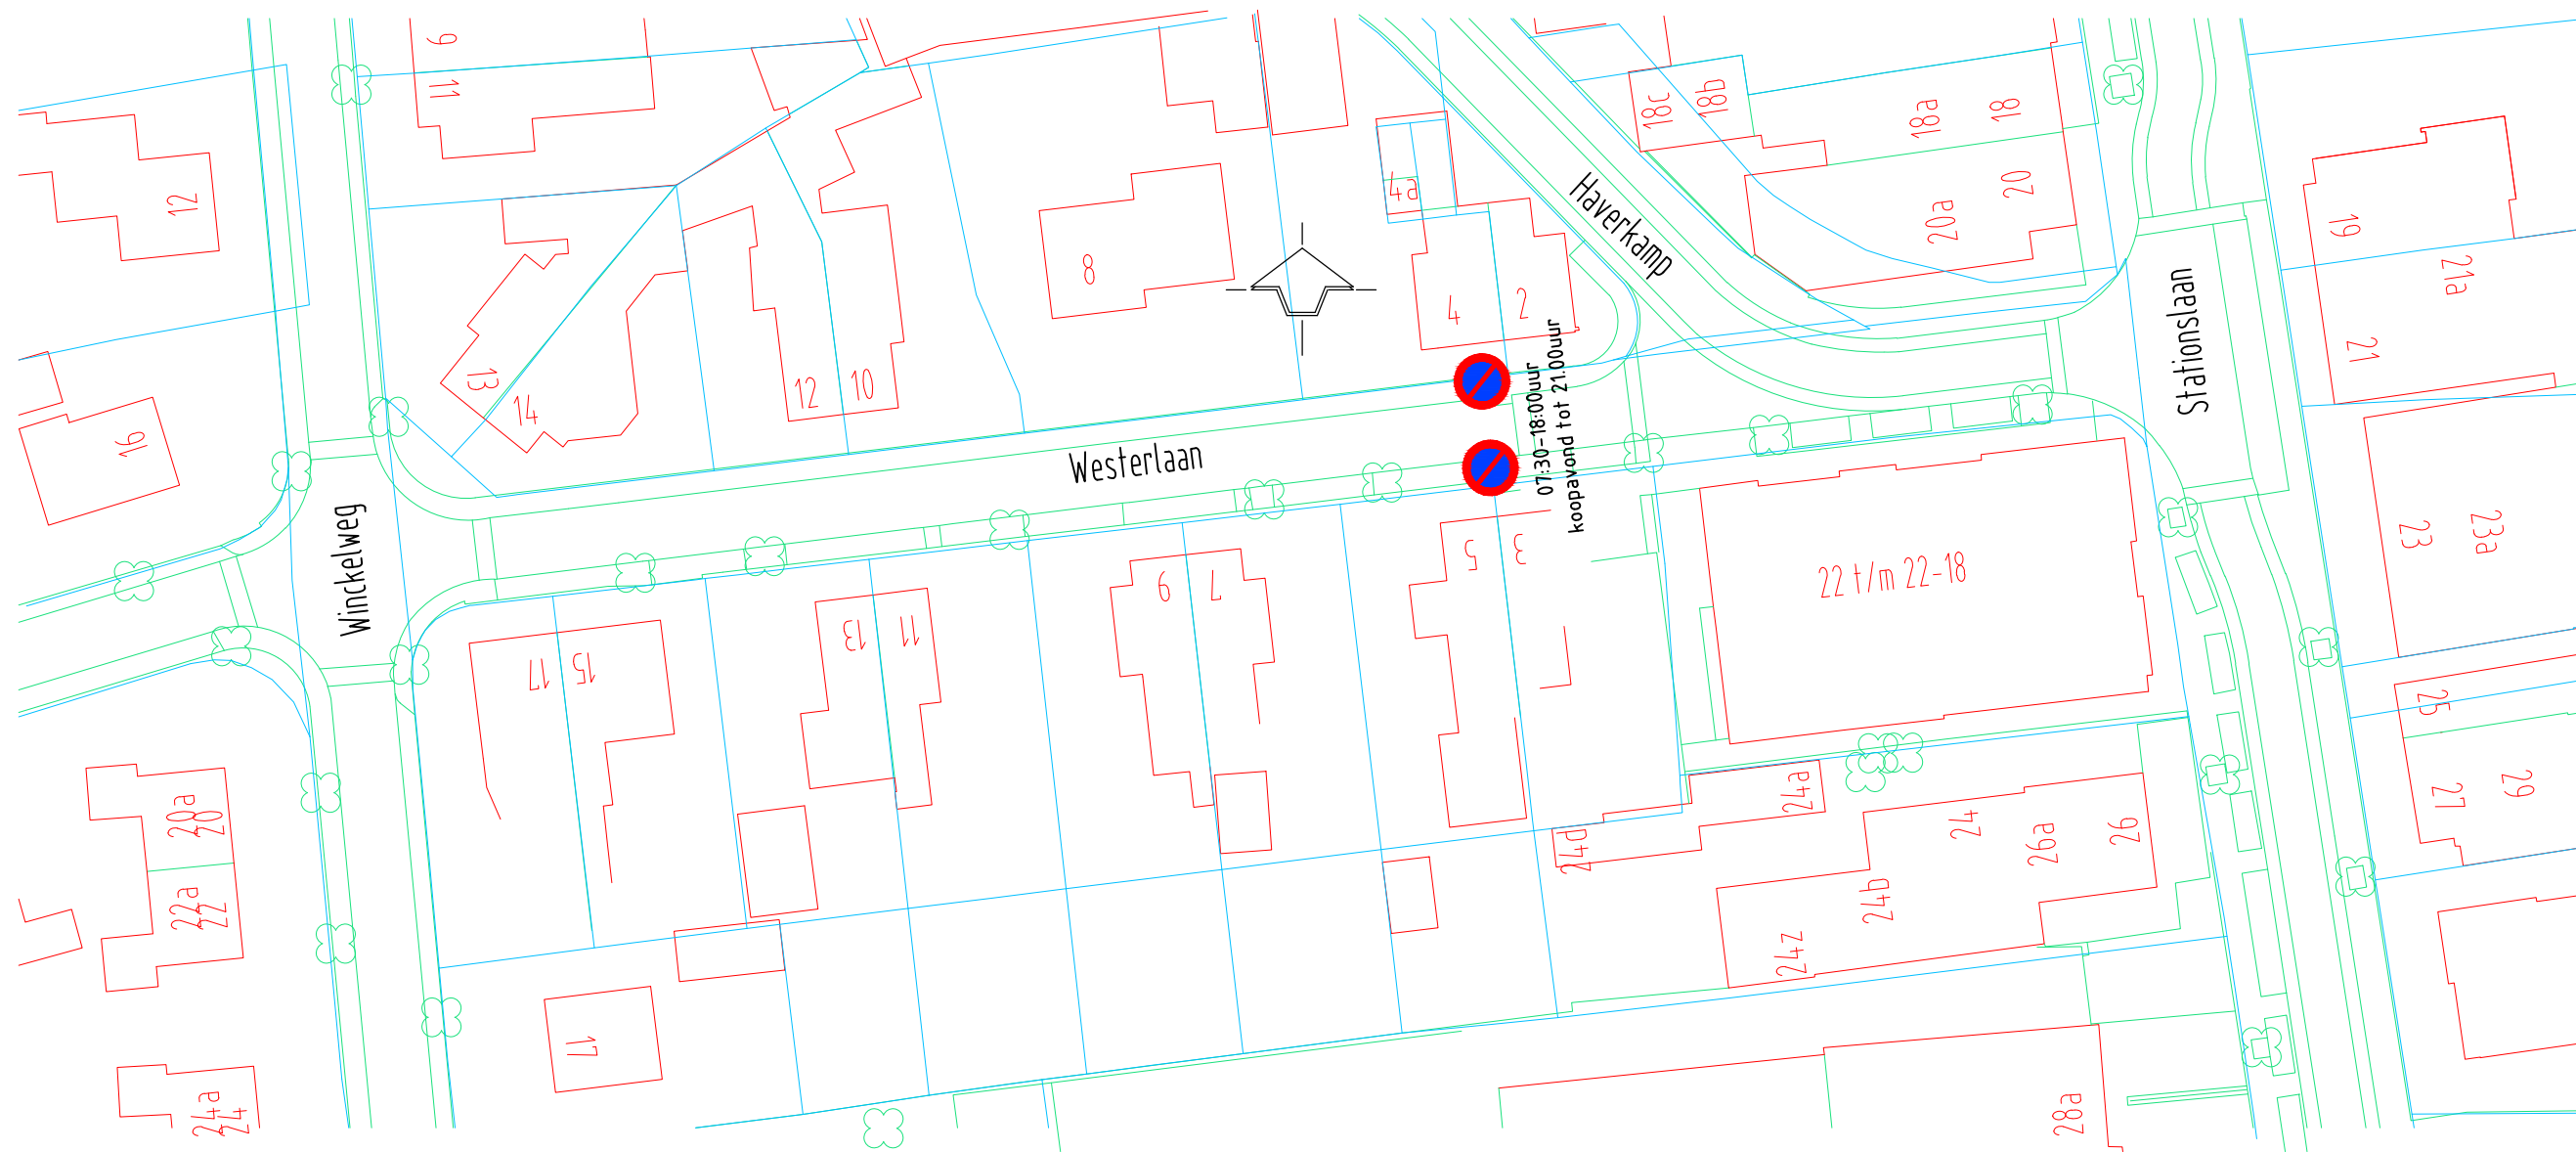


GEMEENTE NUNSPEET

Verkeersbesluit parkeerverbod Westerlaan (ged.)

Situatie

getekend:	H.W.Prins
datum:	3 november 2015
gewijzigd:	
schaal:	1:500
formaat:	A3
tekening nr.	WPV-001